


COMUNE DI CARRARA
MARINA DI CARRARA (VIA RINCHIOTA - VIA GENOVA)

PROGETTO DI EDIFICIO
DESTINATO A :

LOCALI APPREZZATURE E SERVIZI AUTOLIVELLI
FOHNI, UFFICI, RESIDENZE, CASA ALBERGO.

Copia

Dott. *Luciano POCAL*

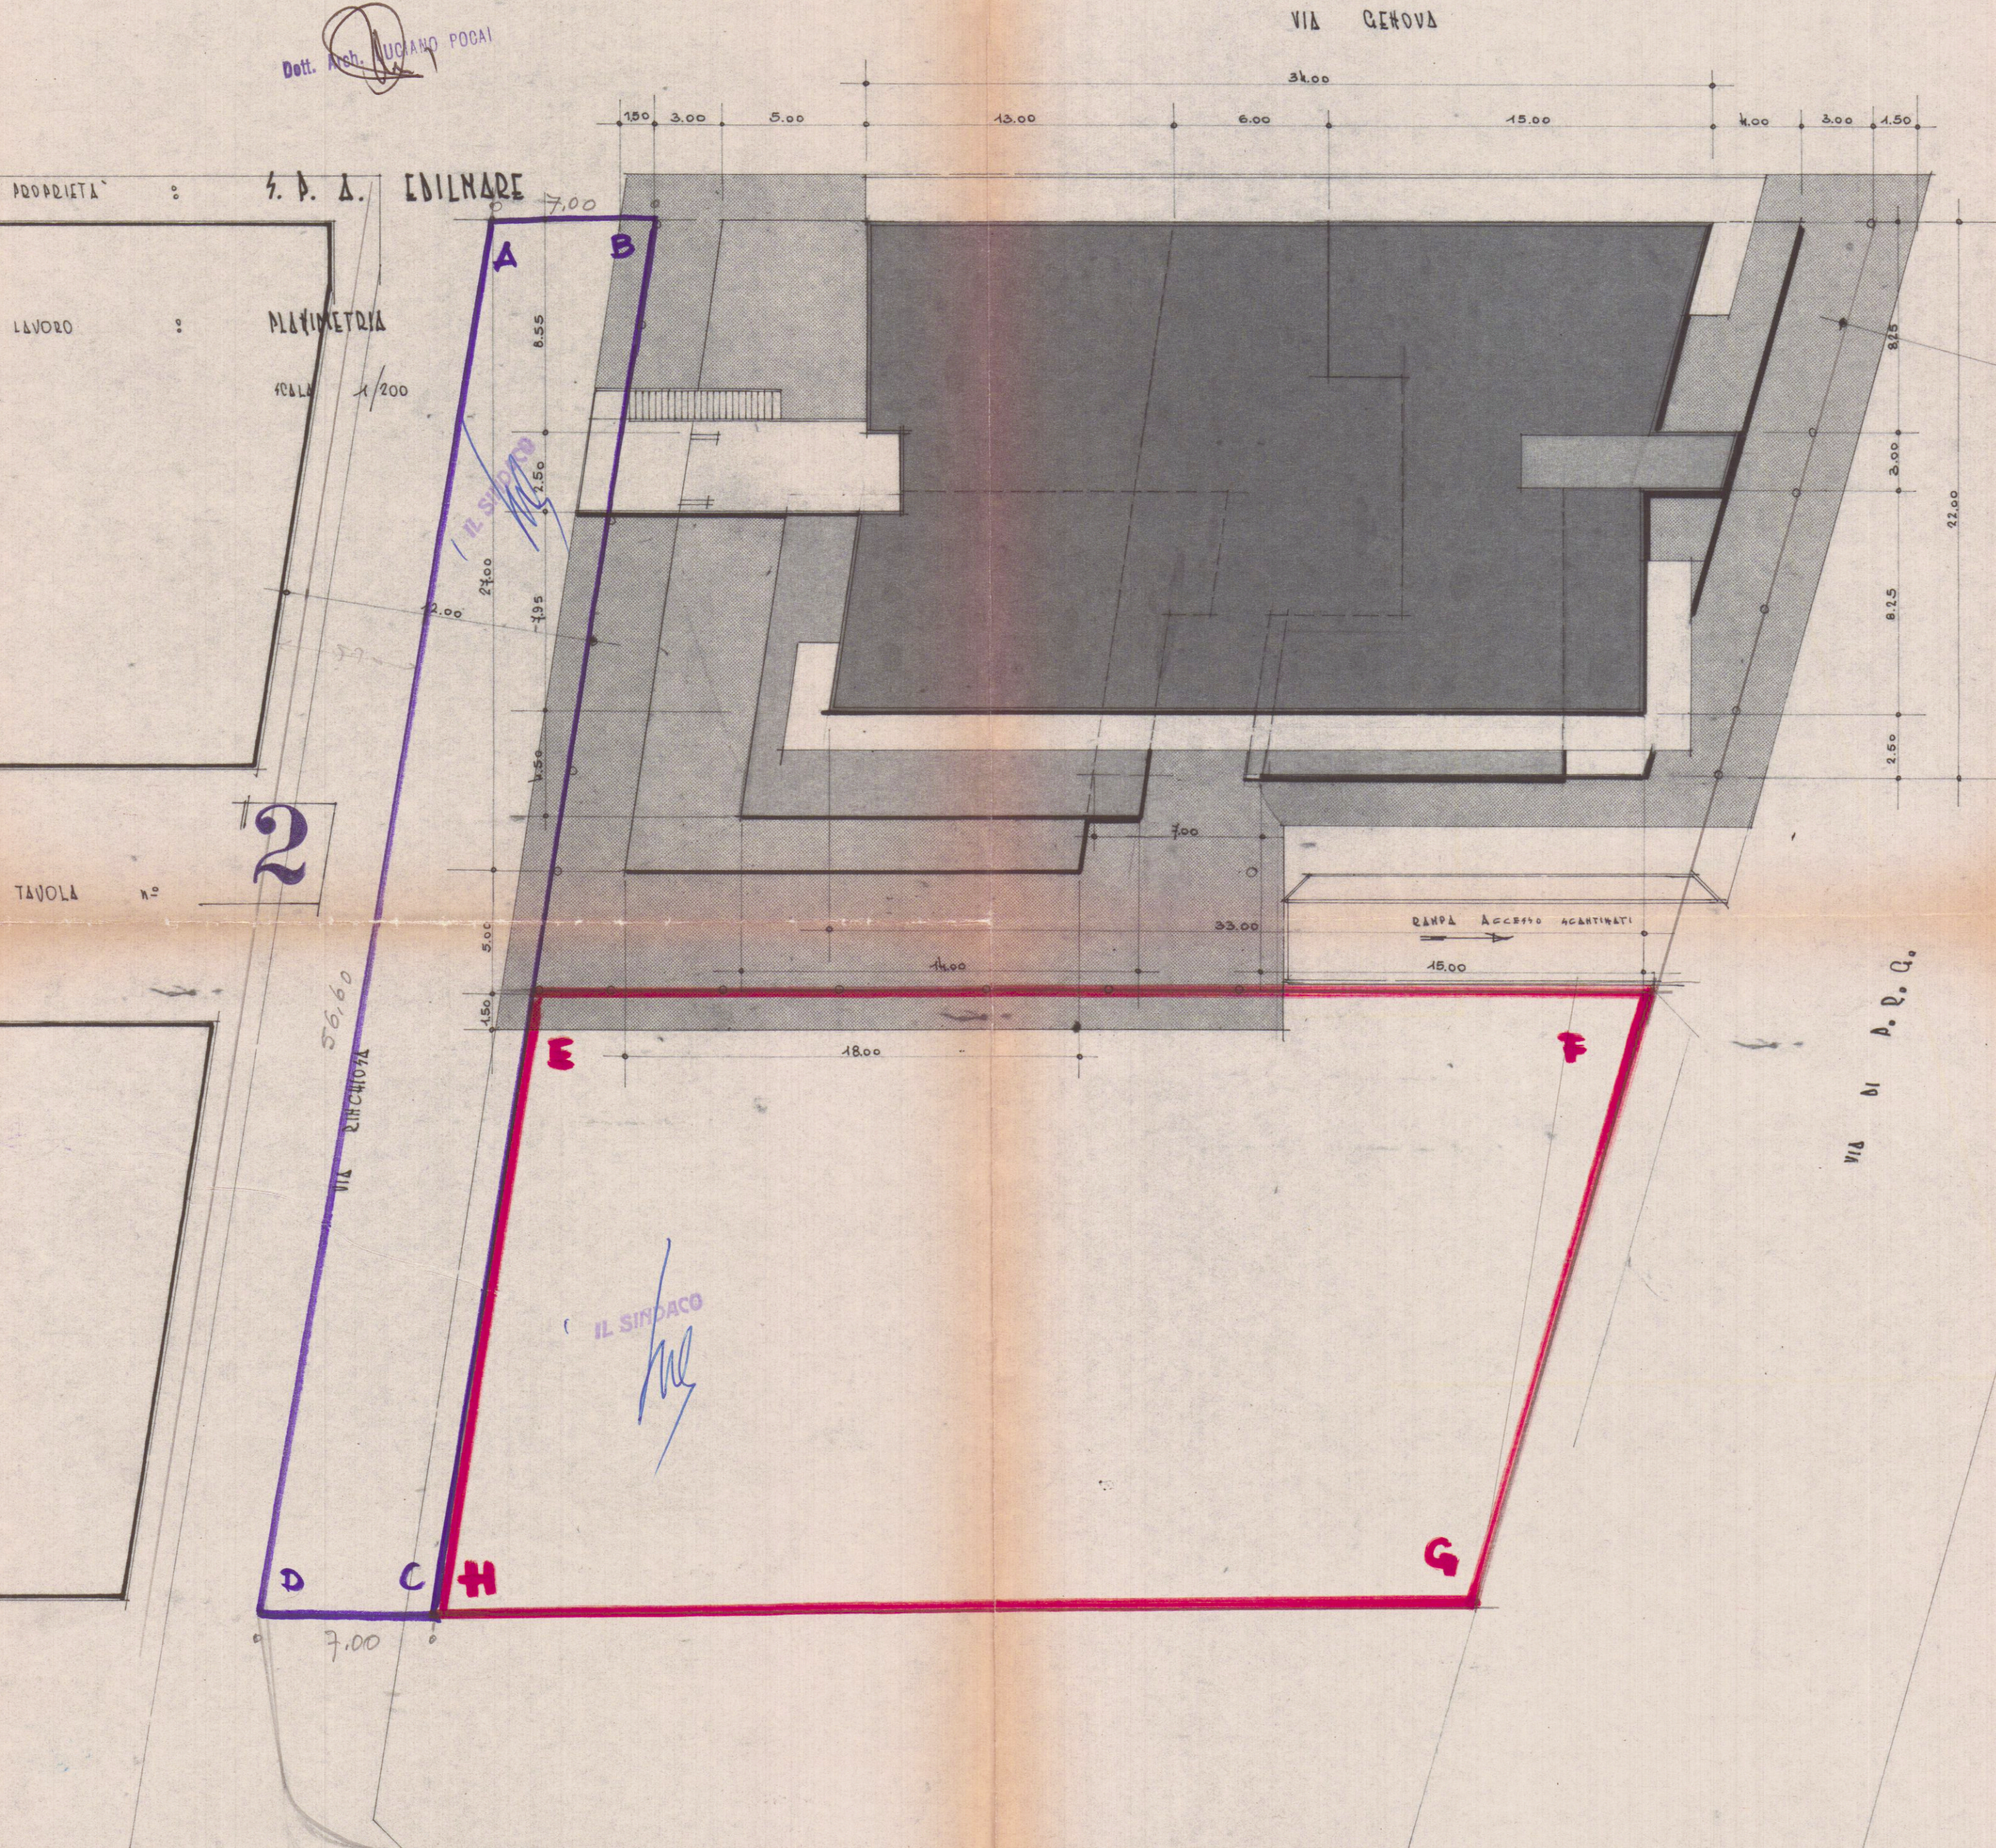

396,00 TERRENO DA CEDERE AL COMUNE (A.B.C.D.)
mq 1096,30 TERRENO DA VINCOLARE (E-F.G.H.)