

M  
Studio di Architettura Martelli  
Via 12 Settembre 216, 54039 CARRARA (MS) tel. e fax 0585-798175  
e-mail: arch.martelli@unige.it P.A.N.A. 01101920482

Ubicazione  
Comune di Carrara  
Loc. Marina di Carrara, V.le C. Colombo

Scheda n°/r  
Sig. ra Tosi Liviana  
Stabilimento balneare "Lunezia"

Progetto di  
Ampliamento e ristrutturazione stabilimento balneare

Contenuto Tavola  
Stato di progetto: piante

Progettista  
Architetto Roberto MARTELLI  
iscritto al n. 229 dell'Ordine degli Architetti  
della provincia di Massa Carrara


Data  
15.05.07  
Scala disegno  
1:100  
No. Tavola  
3

Indice  
Tipo di variante  
Data / Nome

Elaborazione grafica realizzata con ALLPLAN PT v.10.2 - Elaborati non riprodotti senza autorizzazione



COMUNE DI CARRARA  
U.O. Sportello Unico alle Imprese  
APPROVATO  
Autorizzazione Unica n° 24 del 23/11/2007  
(ai sensi del D.P.R. n. 445/2000)

COMUNE DI CARRARA  
21 NOV. 2007

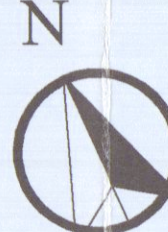

ALLINEAMENTO  
FRONTE STRADA


ALLINEAMENTO  
FRONTE MARE

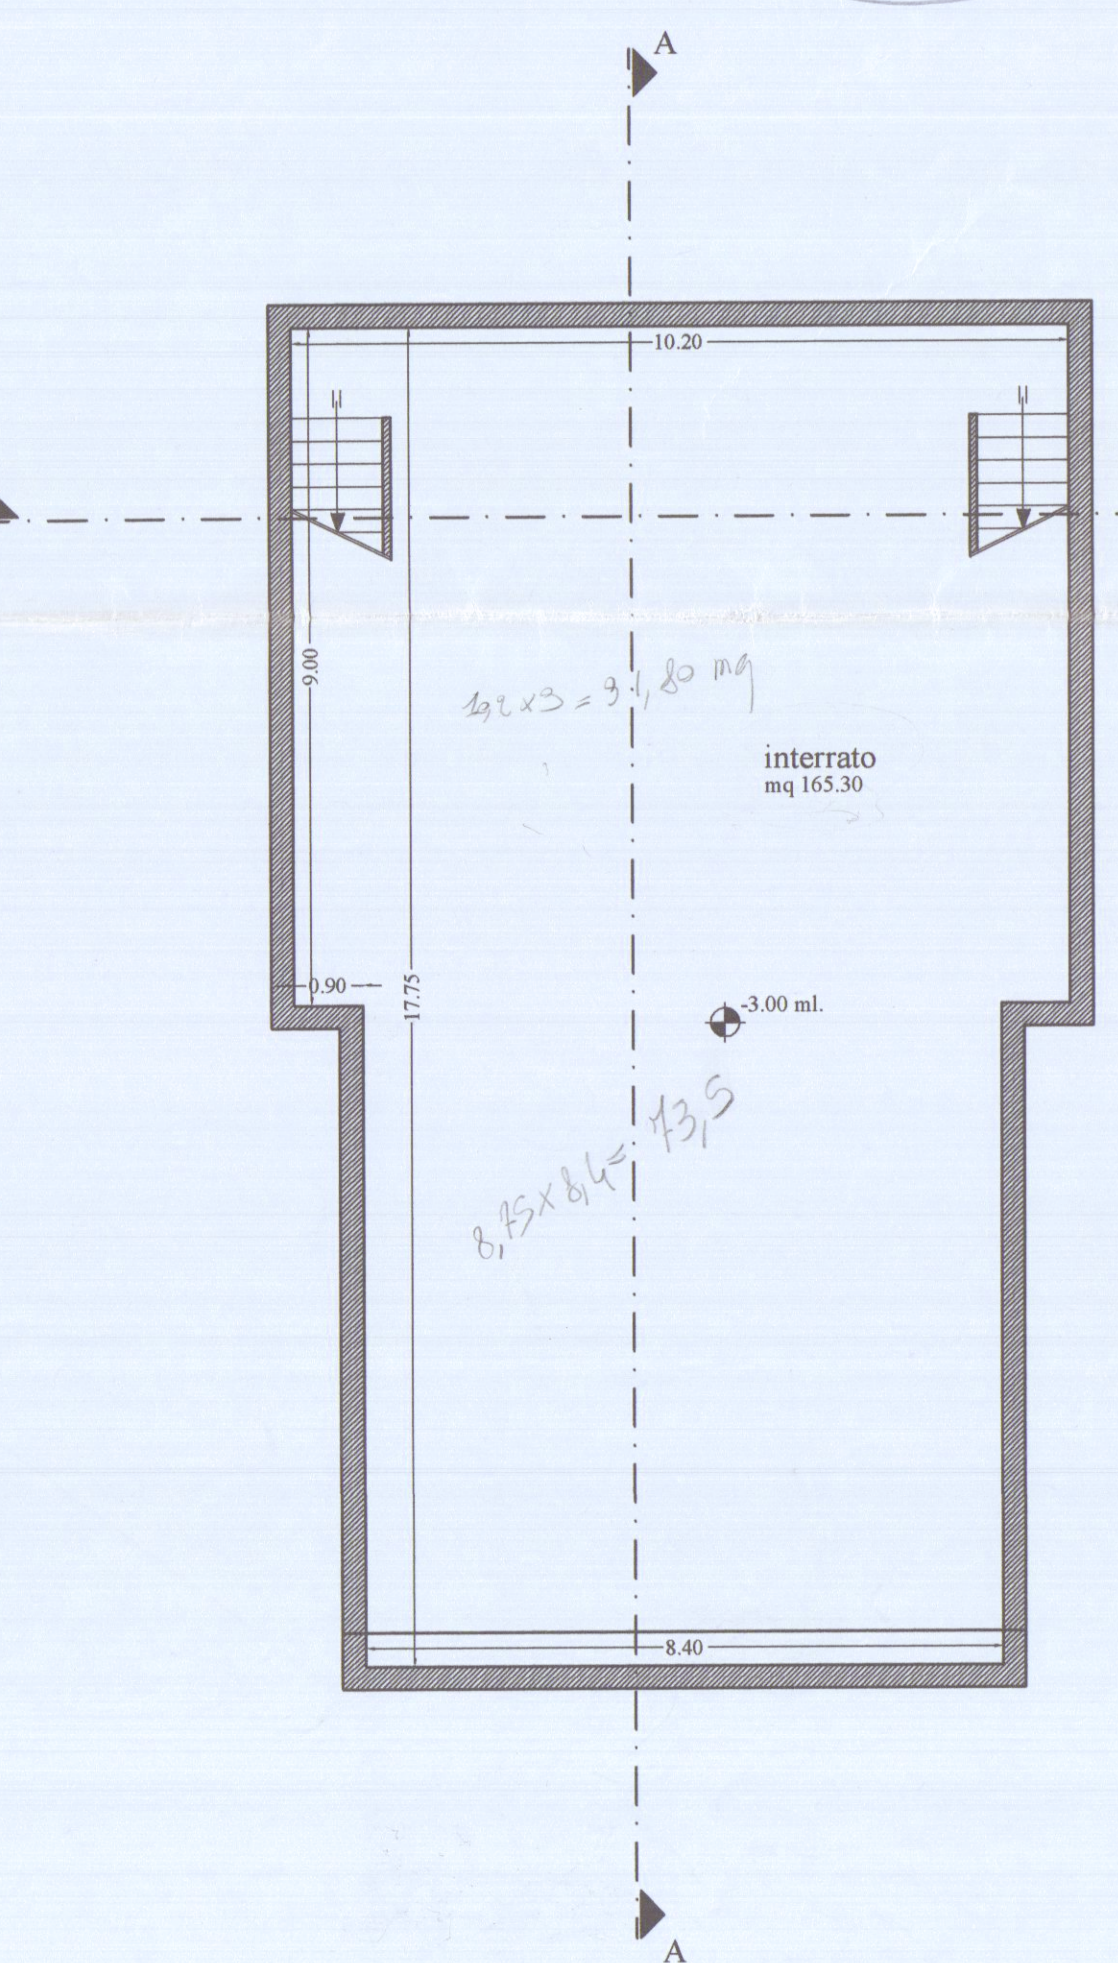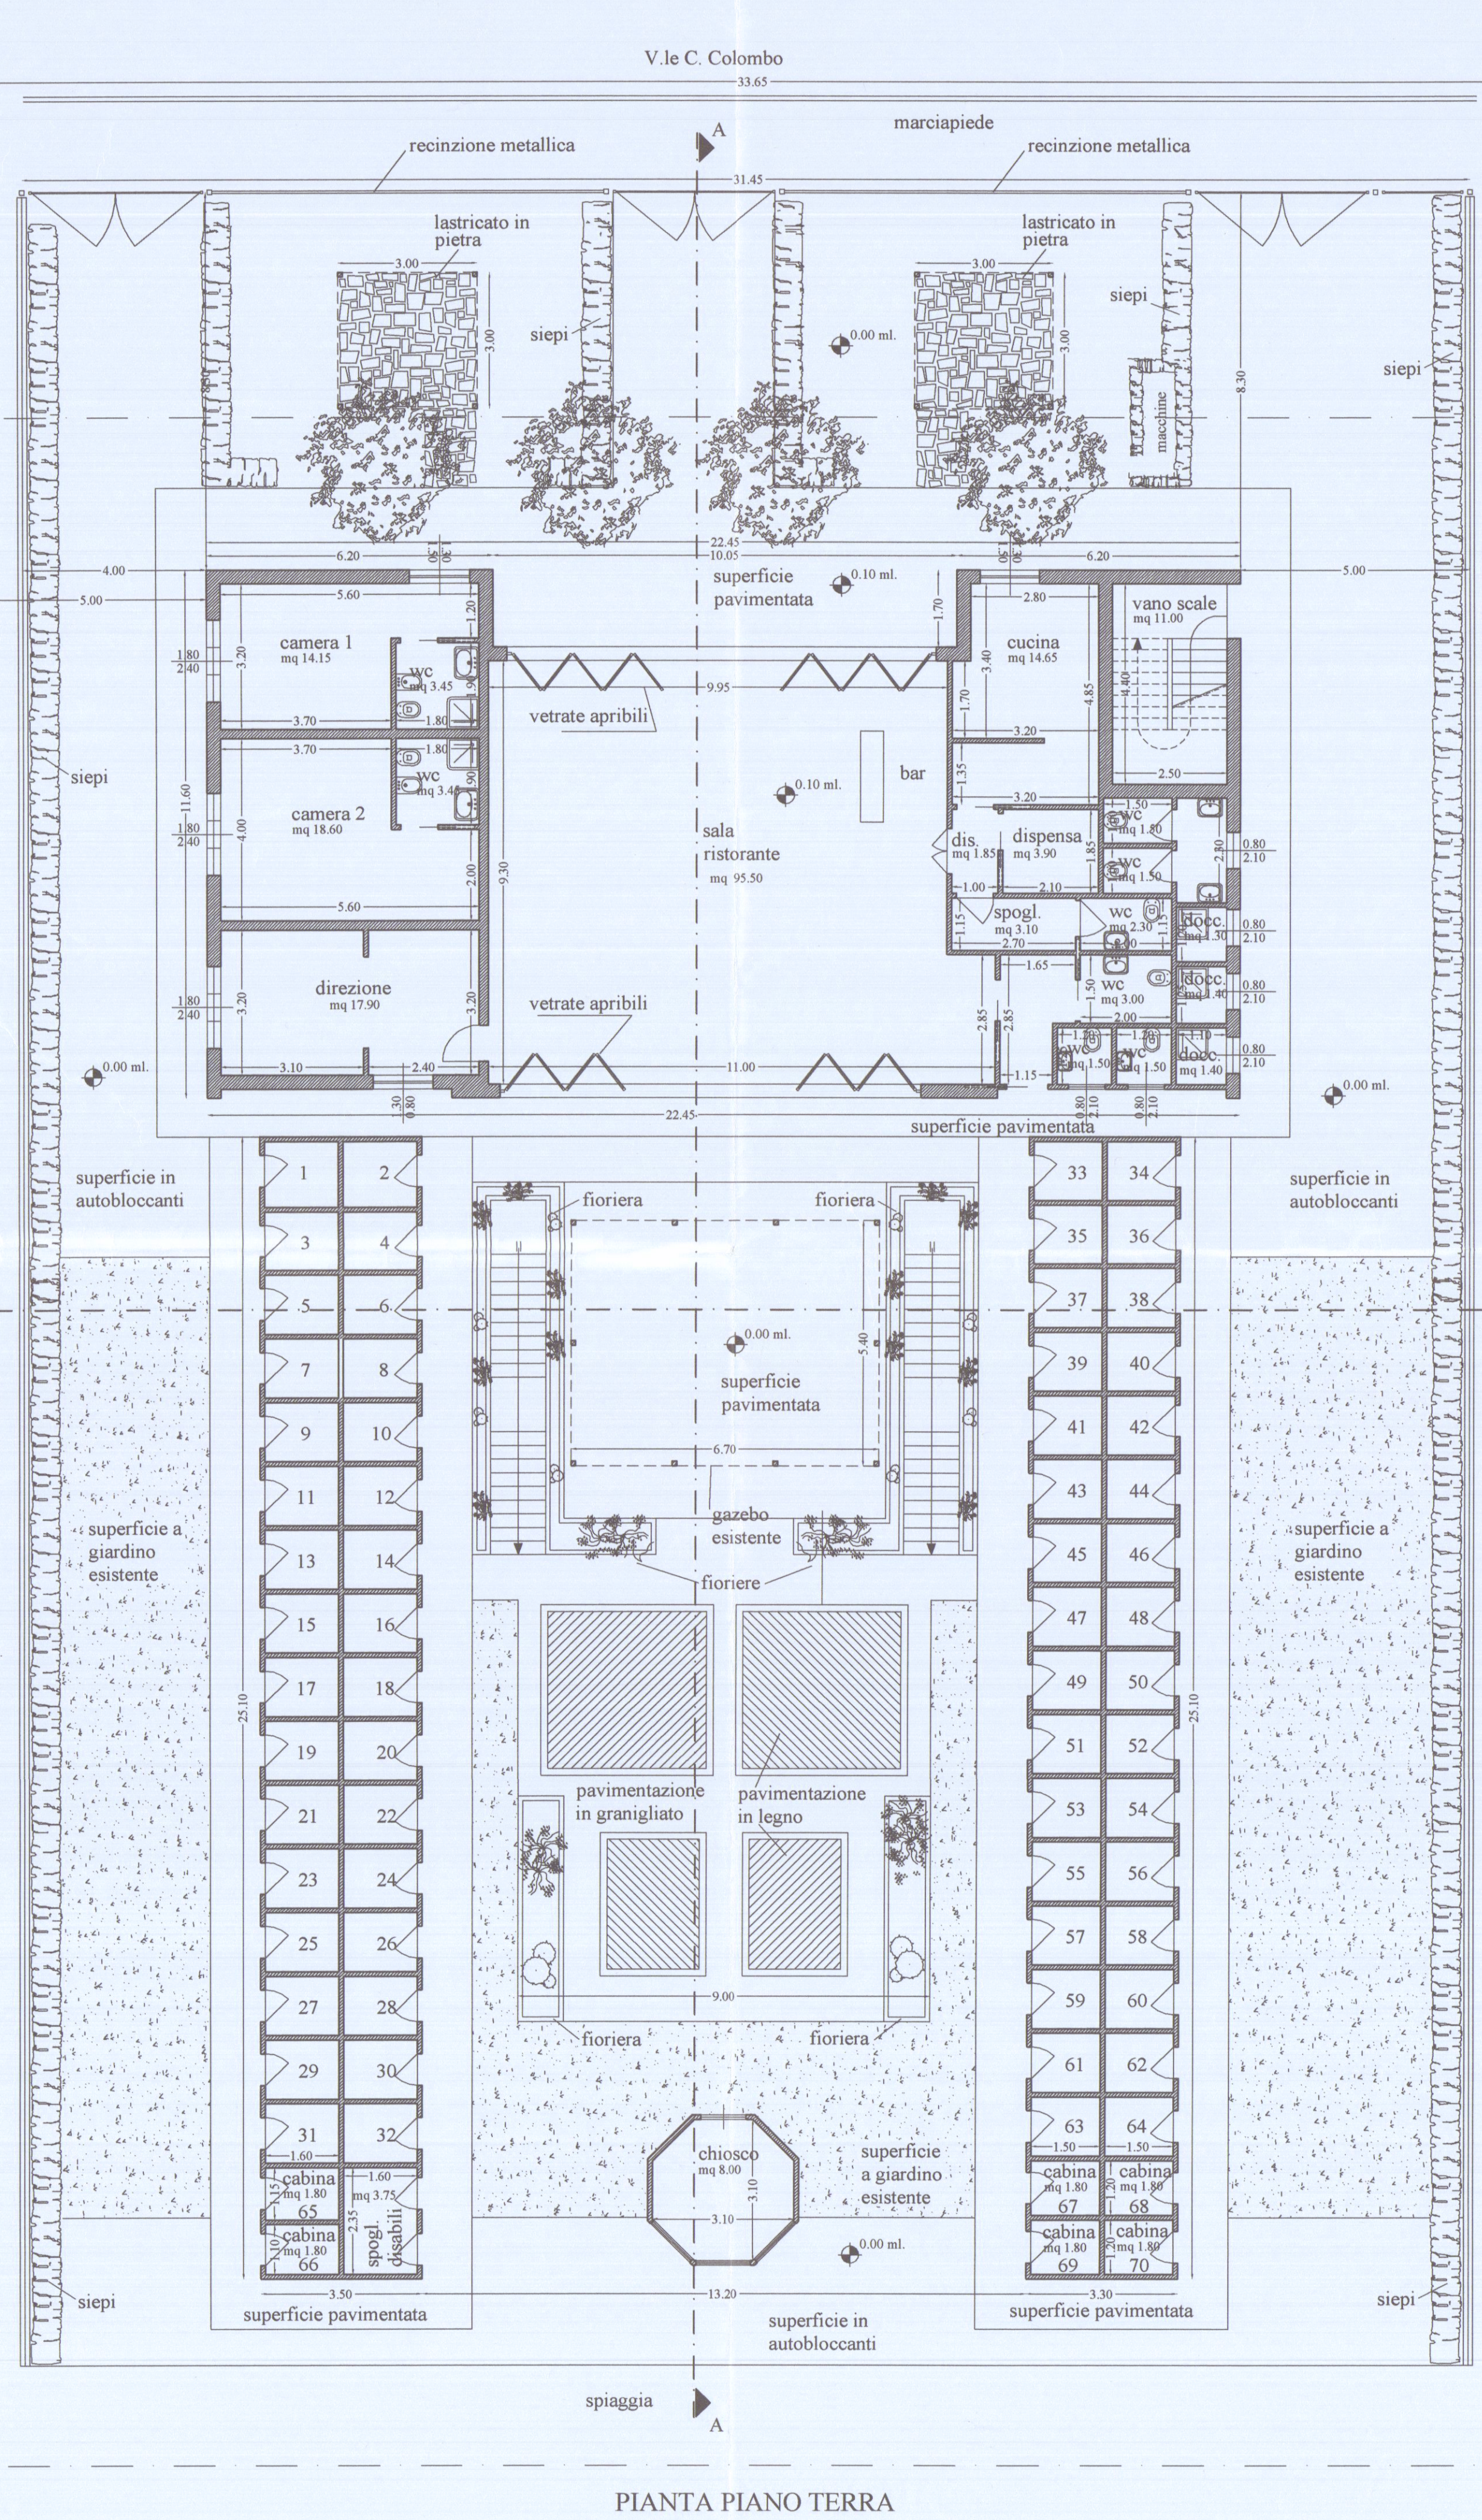

LIMITE CONC. DEMANIALE


B

A

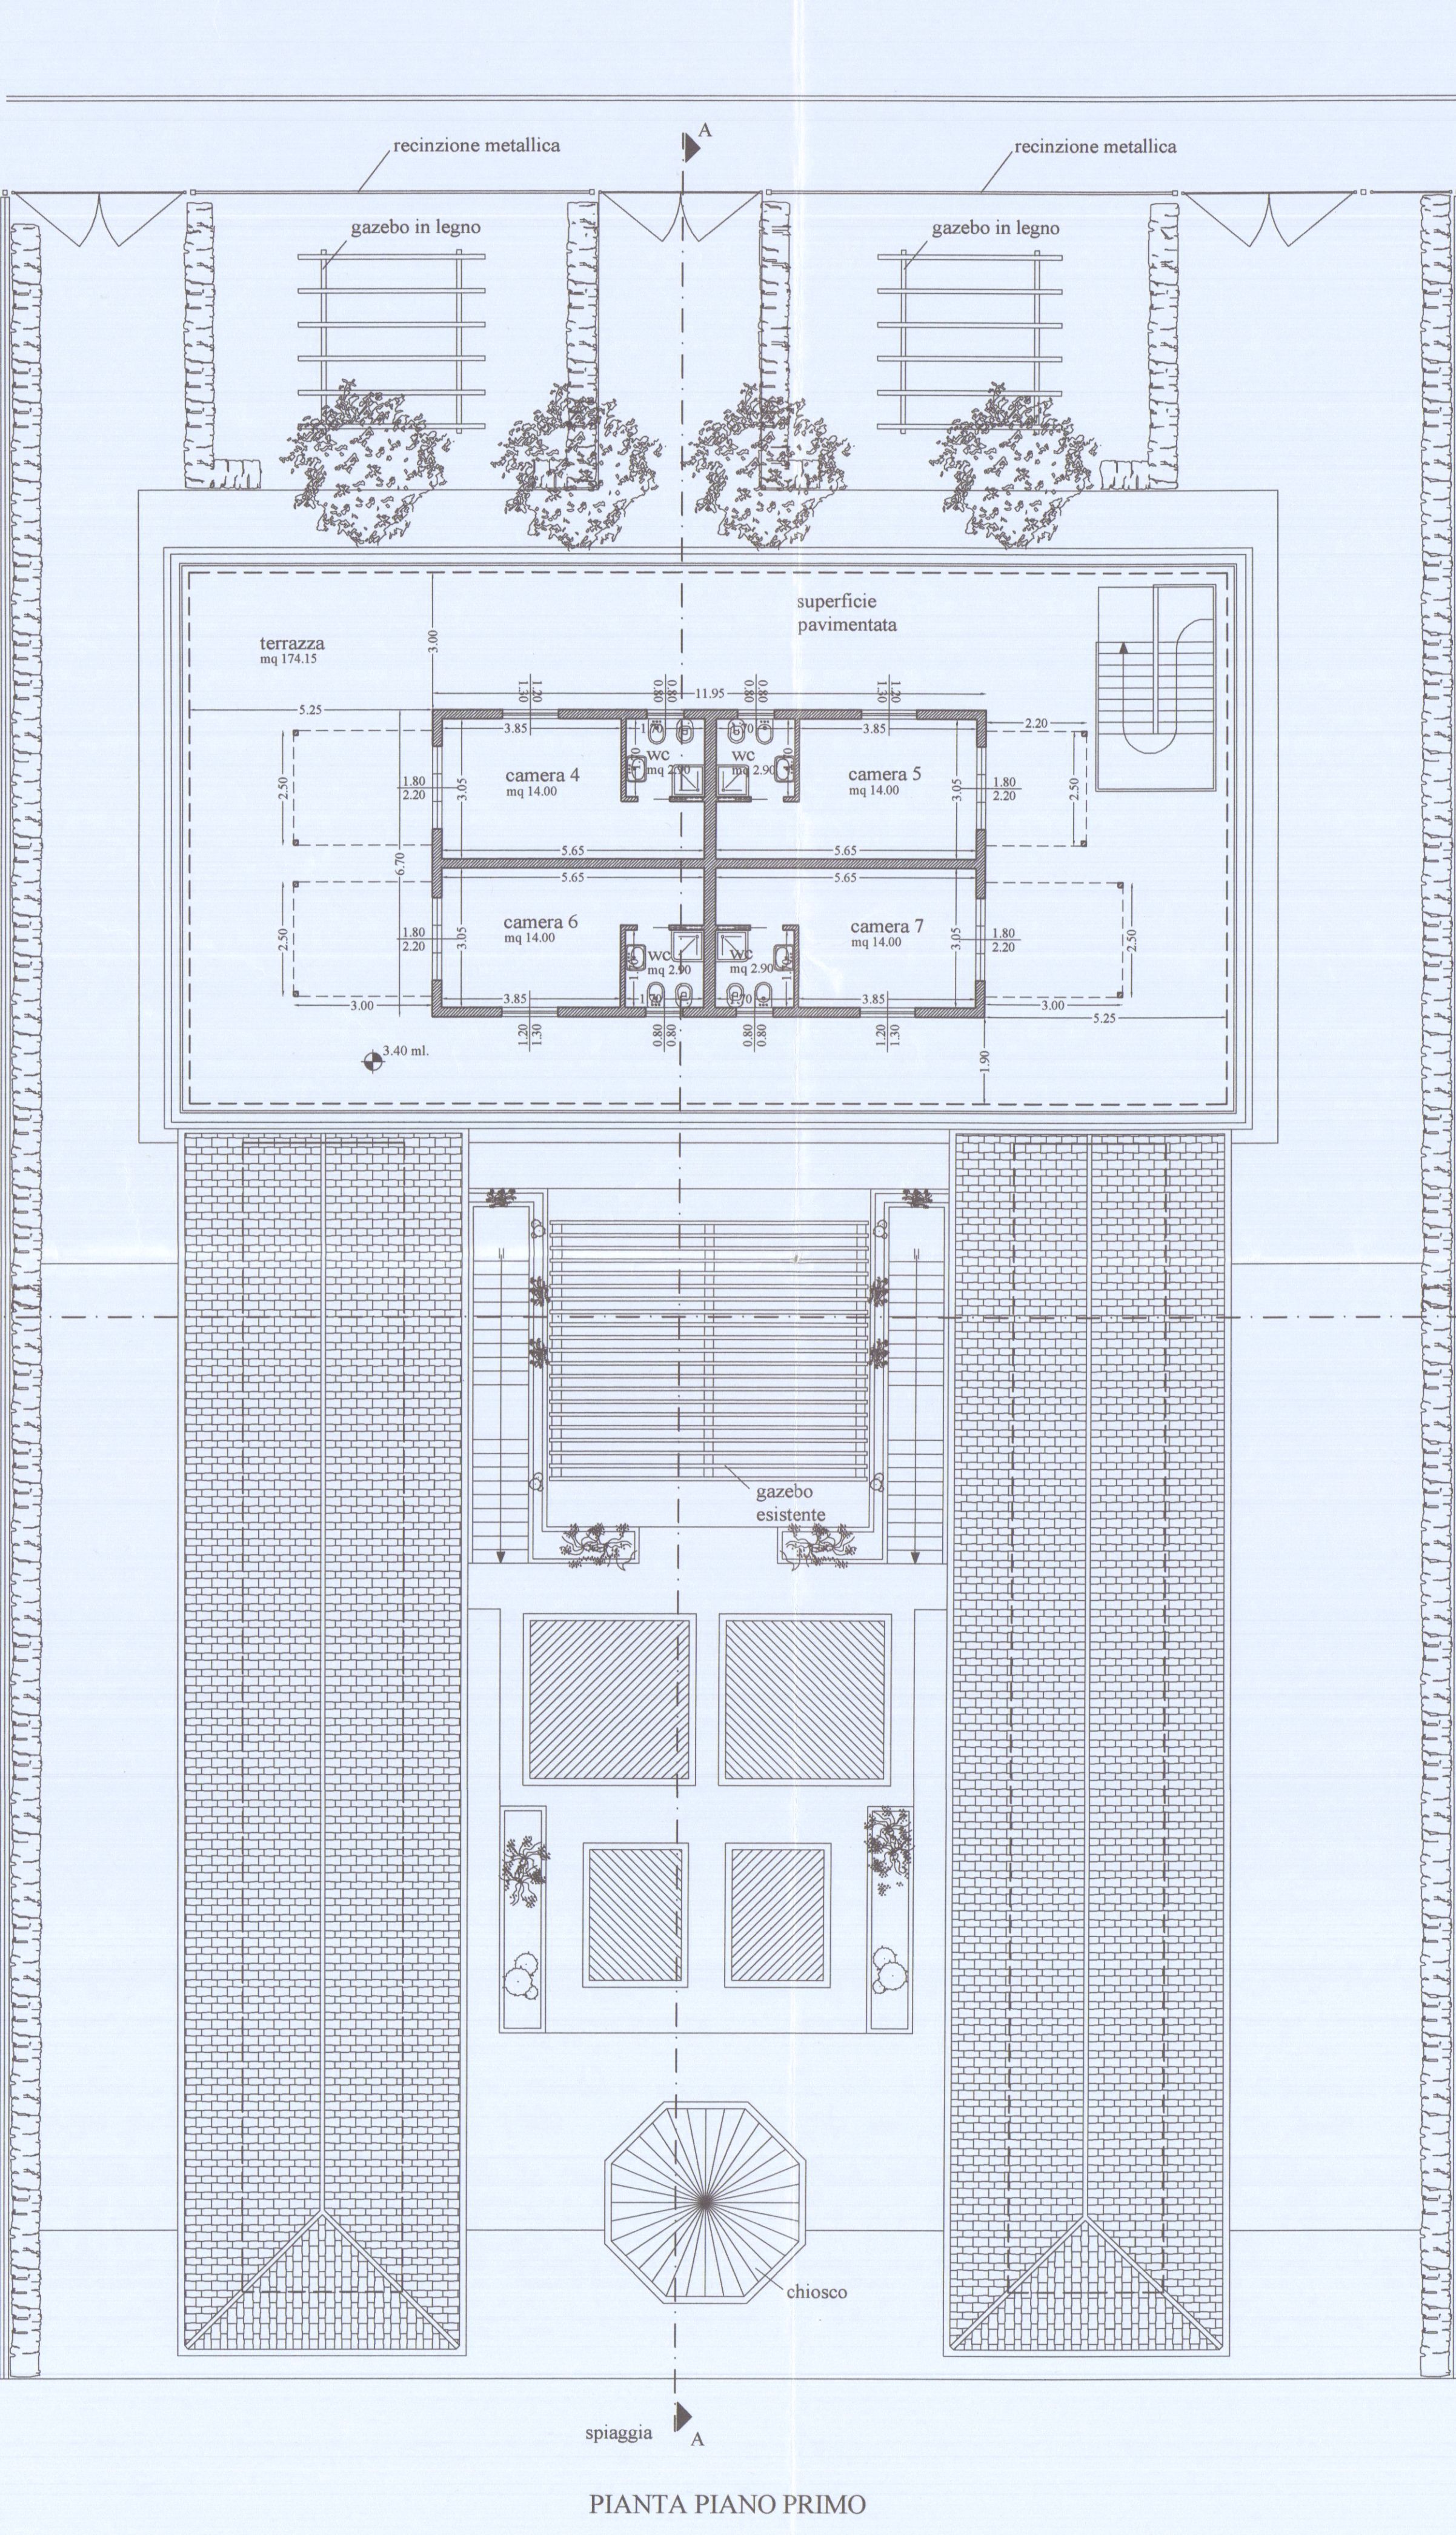

spiaggia

PIANTA PIANO PRIMO

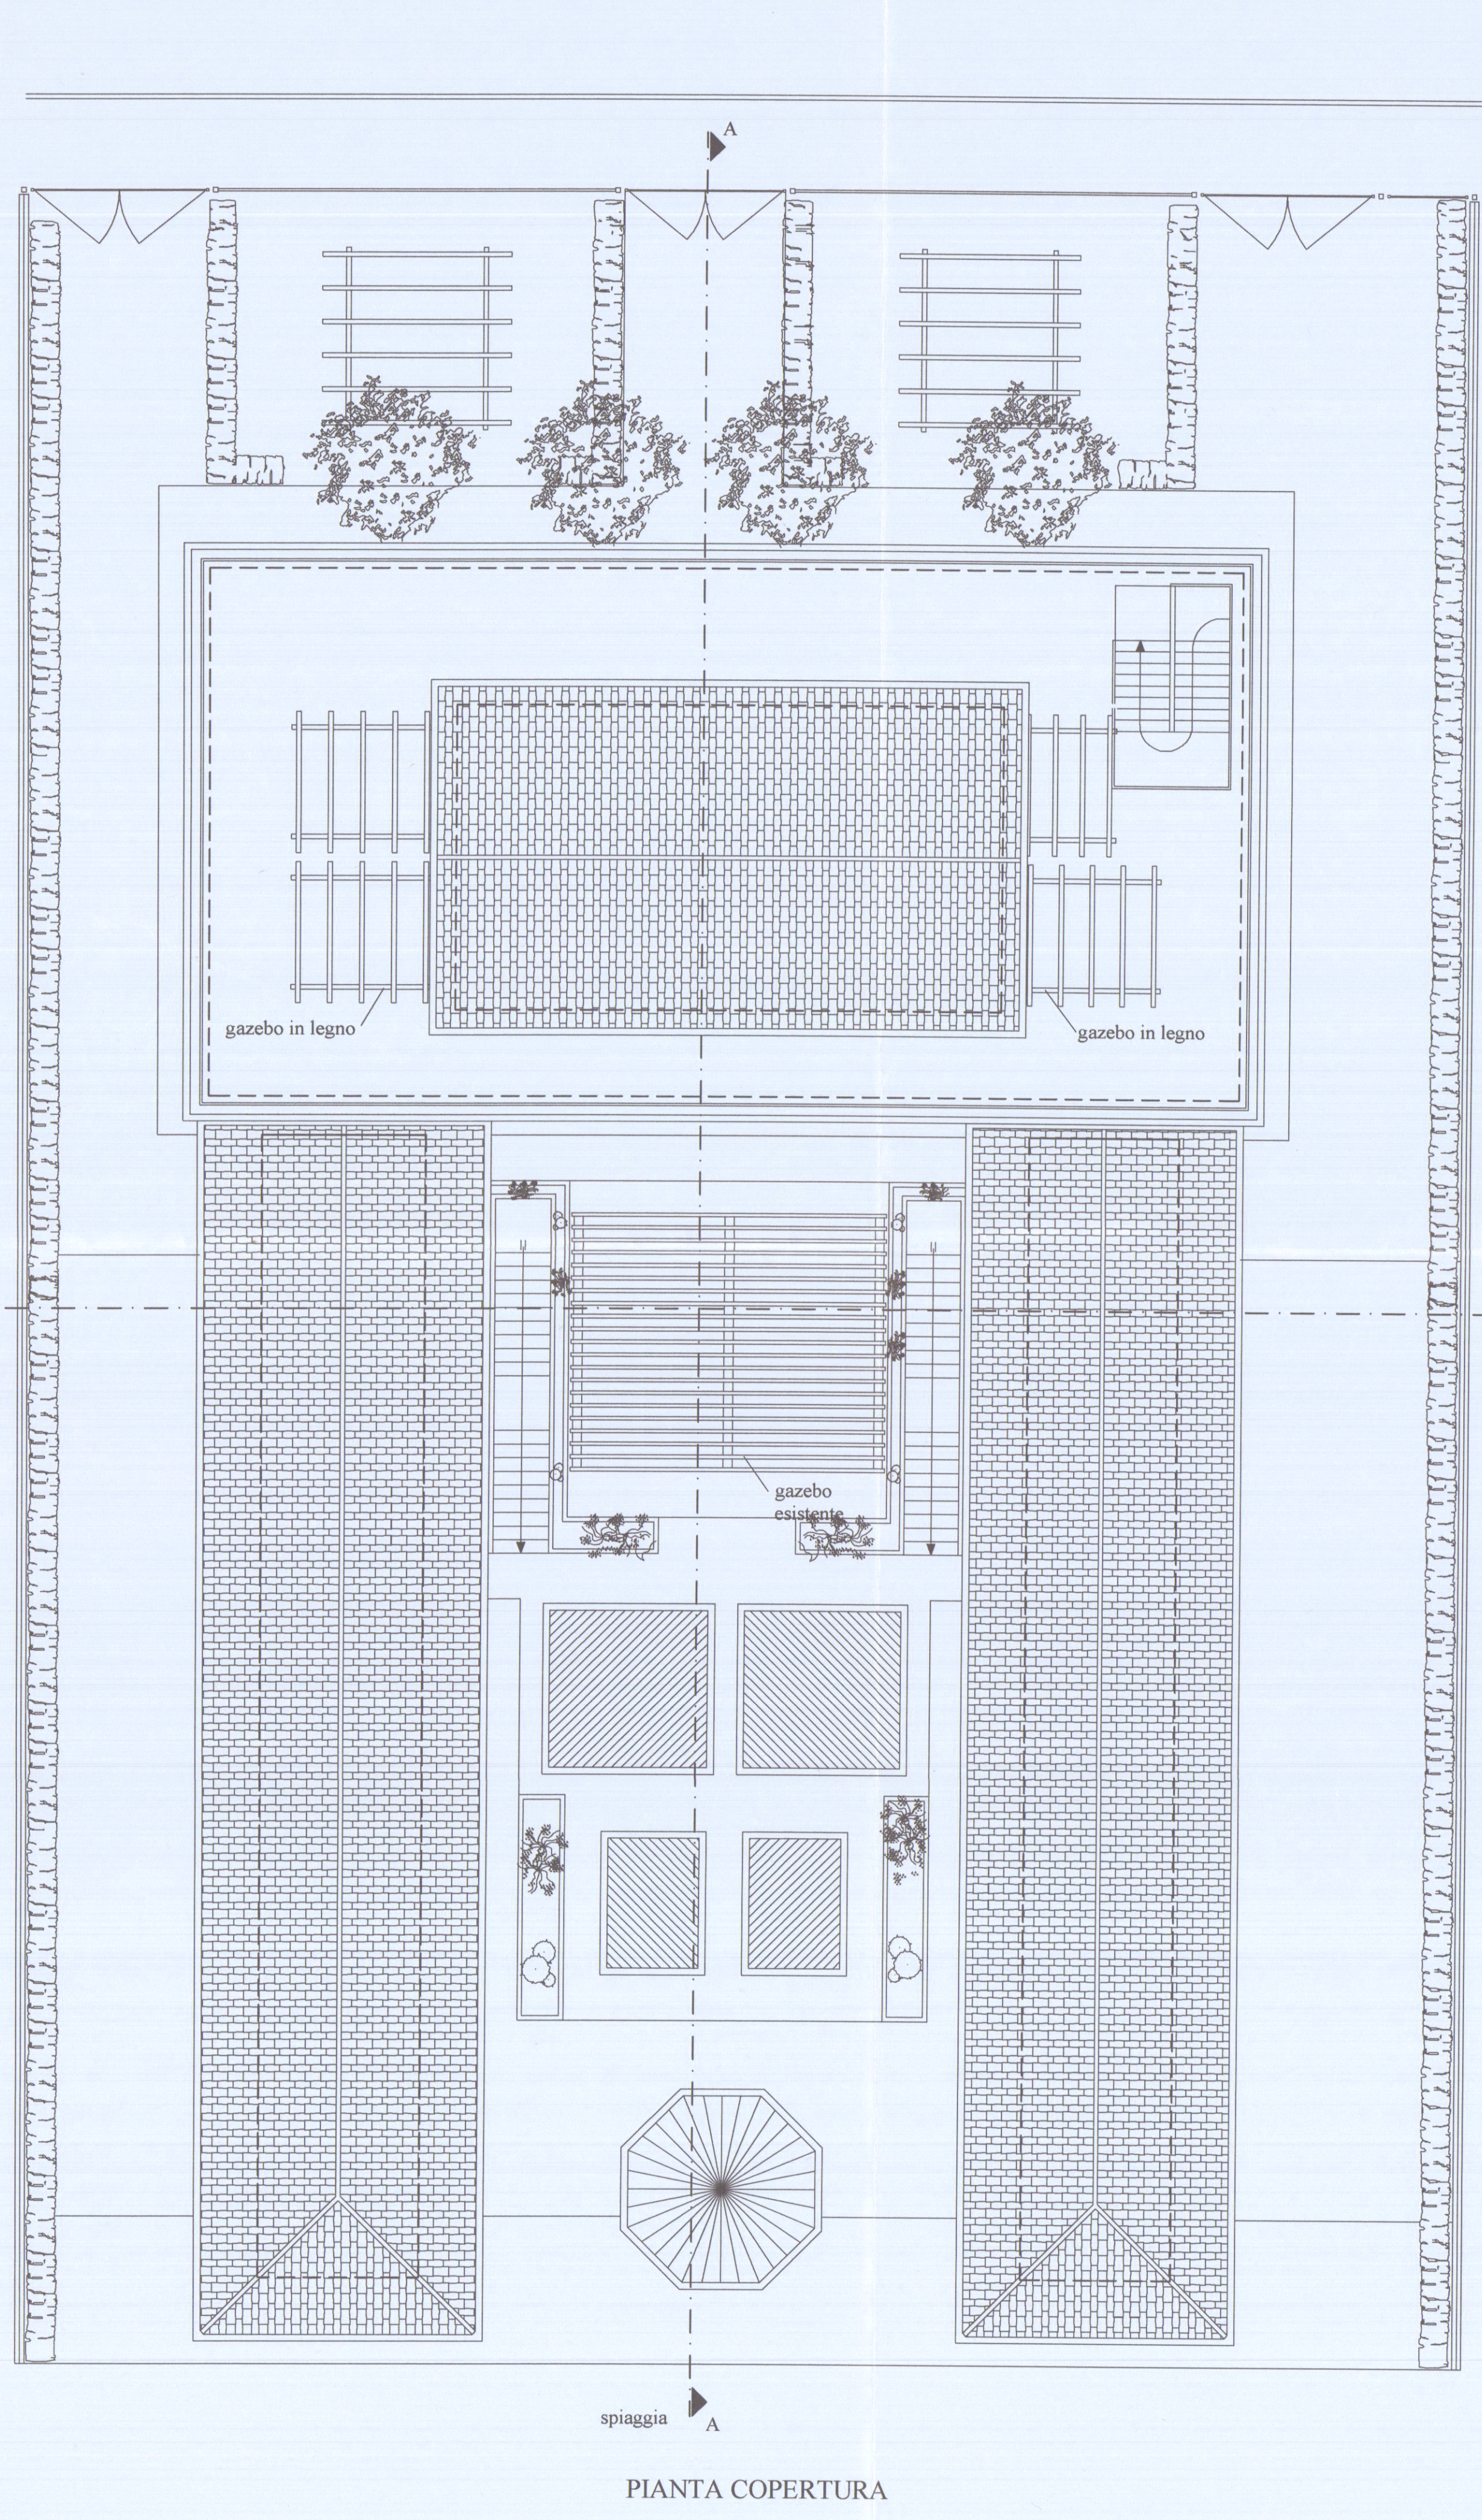

spiaggia

PIANTA COPERTURA