

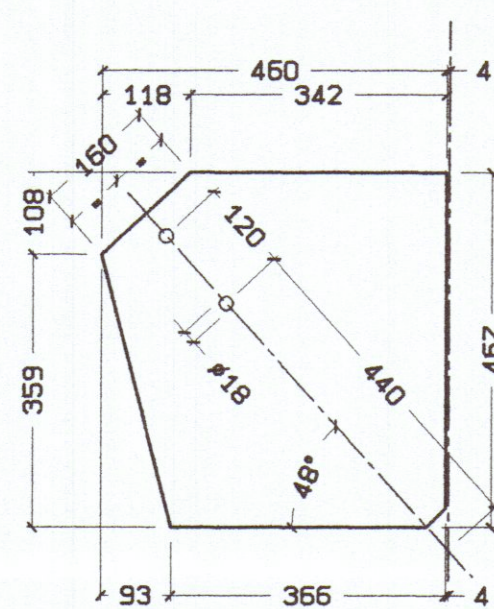


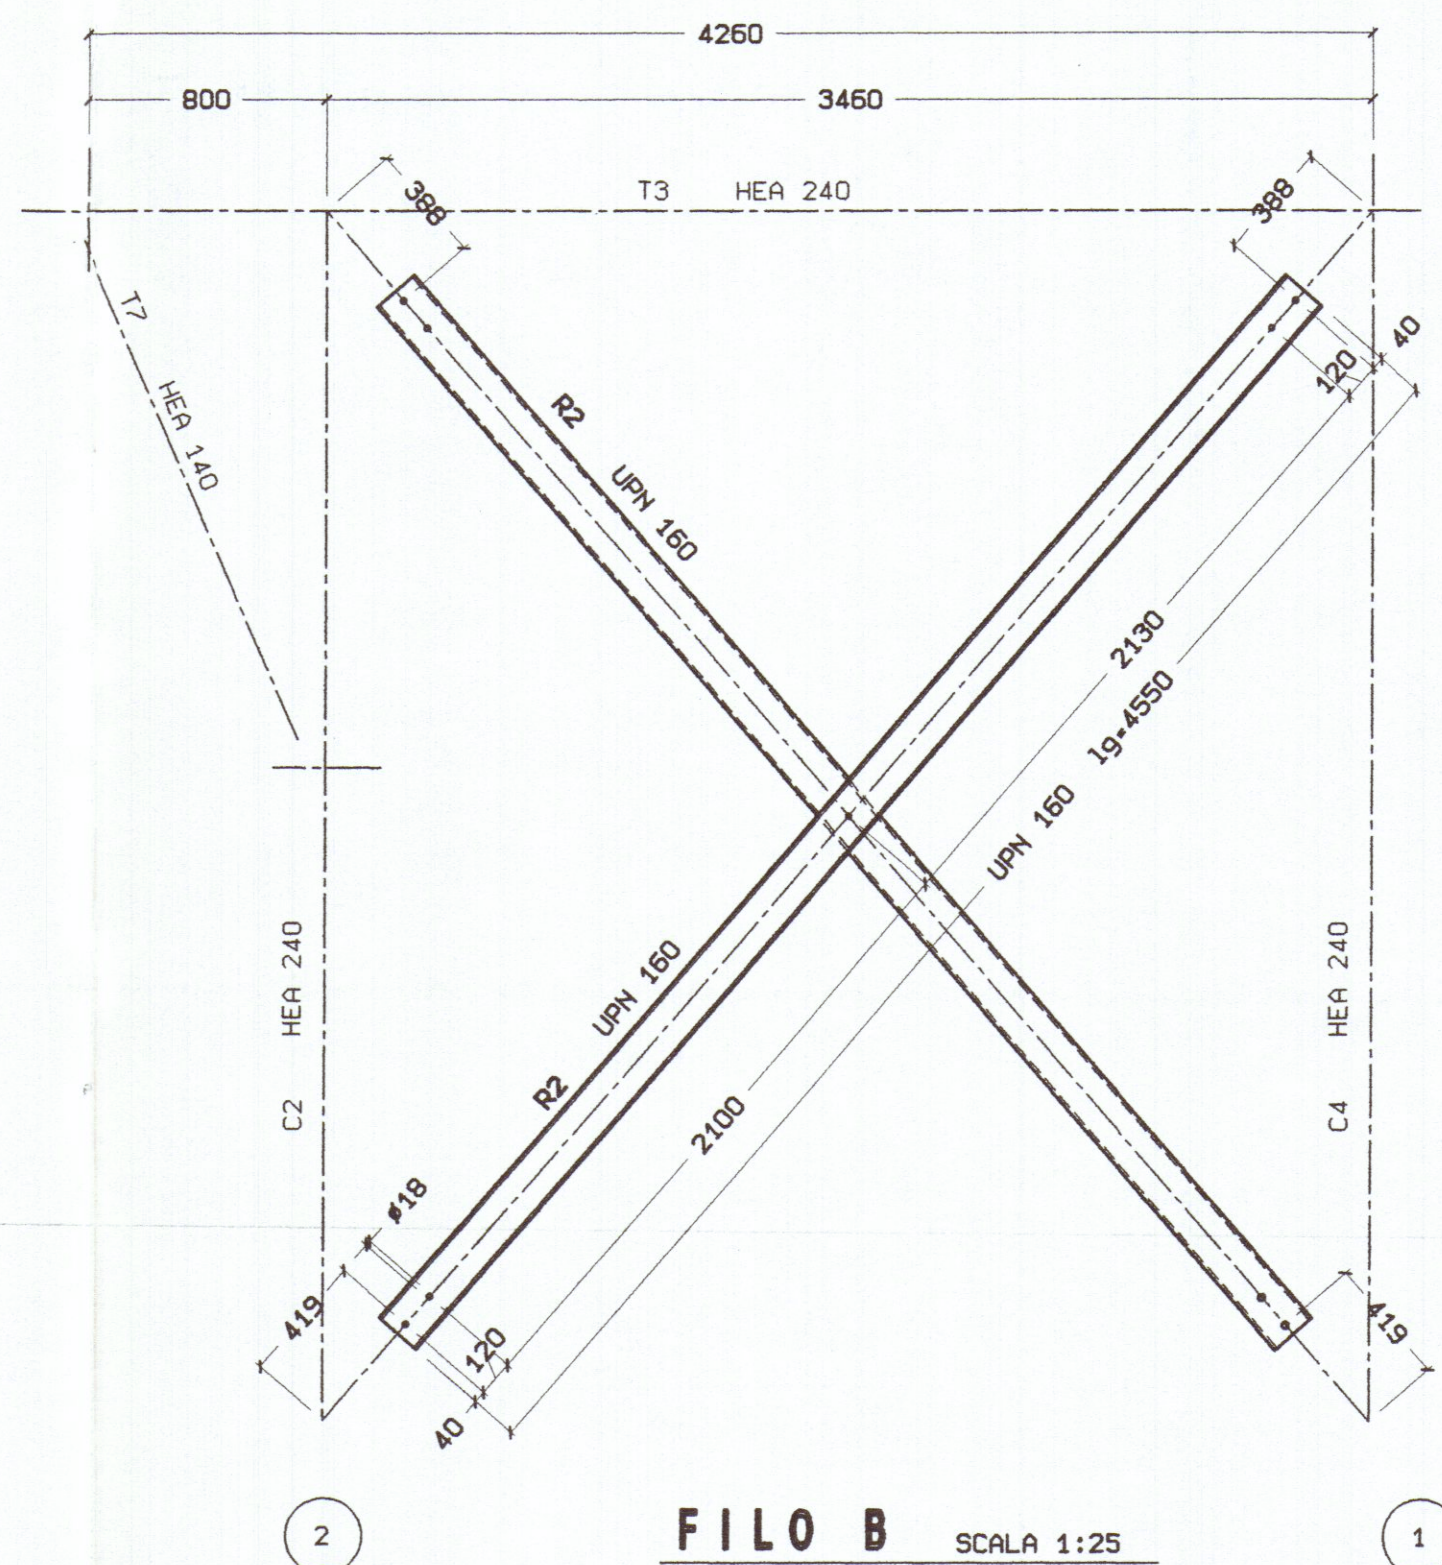


Lam.120/10

Pg	Costruirne n°	1
----	---------------	---

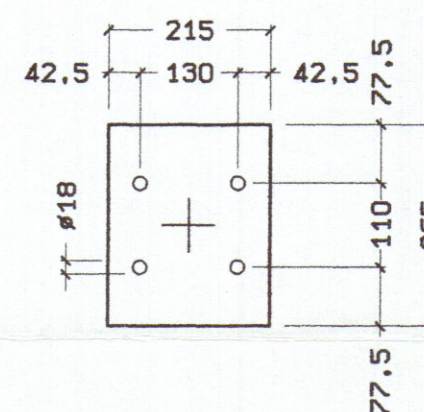


Lam. 120/10

P11	Costruire n°	2
-----	--------------	---

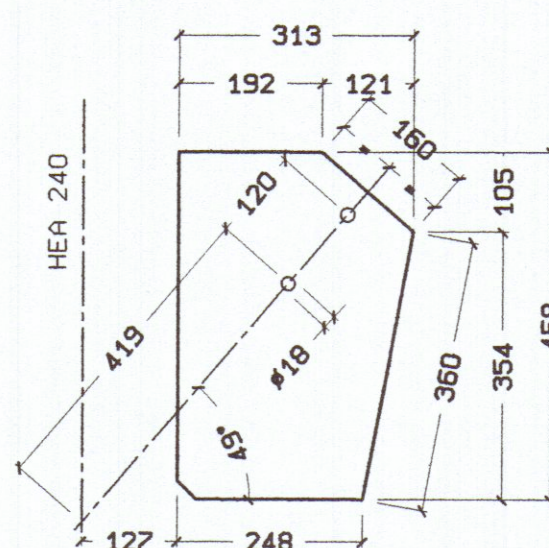


Lam. 120/10

P5	Costruire n°	2
----	--------------	---

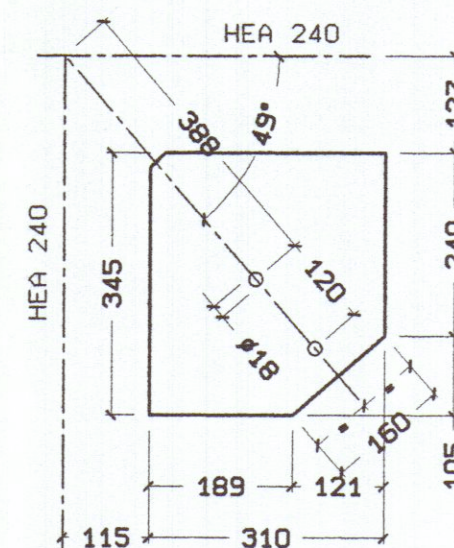


Lam.120/10

P6	Costruirne n°	2
----	---------------	---

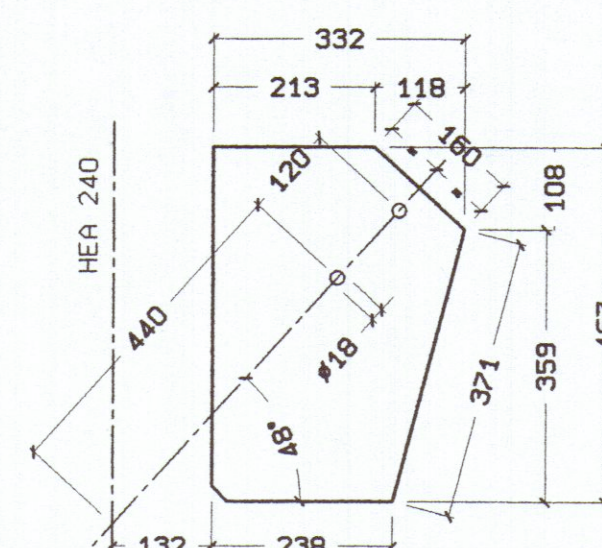


Lam. 120/10

P7	Costruire n°	1
----	--------------	---

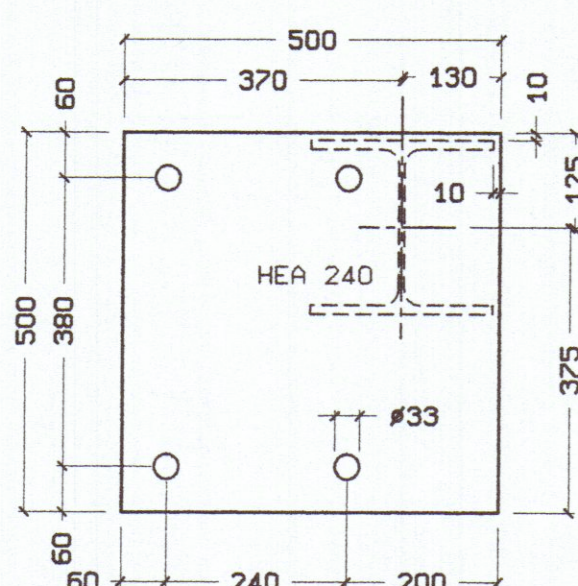


Lam. 300/10

P1A	Costruirne n°	2
-----	---------------	---

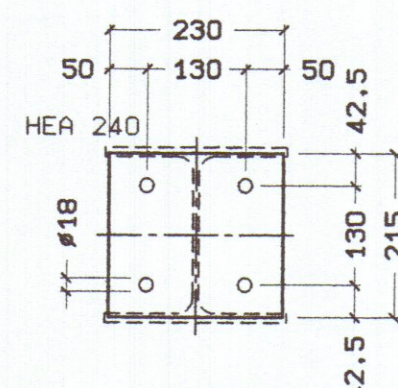

Lam. 120/10

P2	Costruime n°	9
----	--------------	---

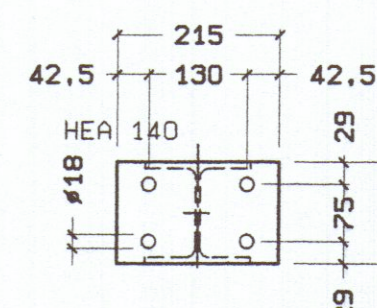

Lam.120/10

P3	Costruire n°	6
----	--------------	---

1	OGGETTO LINEA ALIMENTAZIONE SILO 'T2' STRUTTURA TRAMOGGIO RICEZIONE 35 MC PARTICOLARI CROCIERE E PIASTRE GGG-V6.00 GLD-V6.00 c:\DISCON\LA-Piastra\3085575.d S.FININE
2	CLIENTE Spett. SAIMI S.p.A. La Piastra (MS)

2027-D02	
Scala	1:10
D.re	S.RAINONE
Data cre	15/02/97
Data mod	