




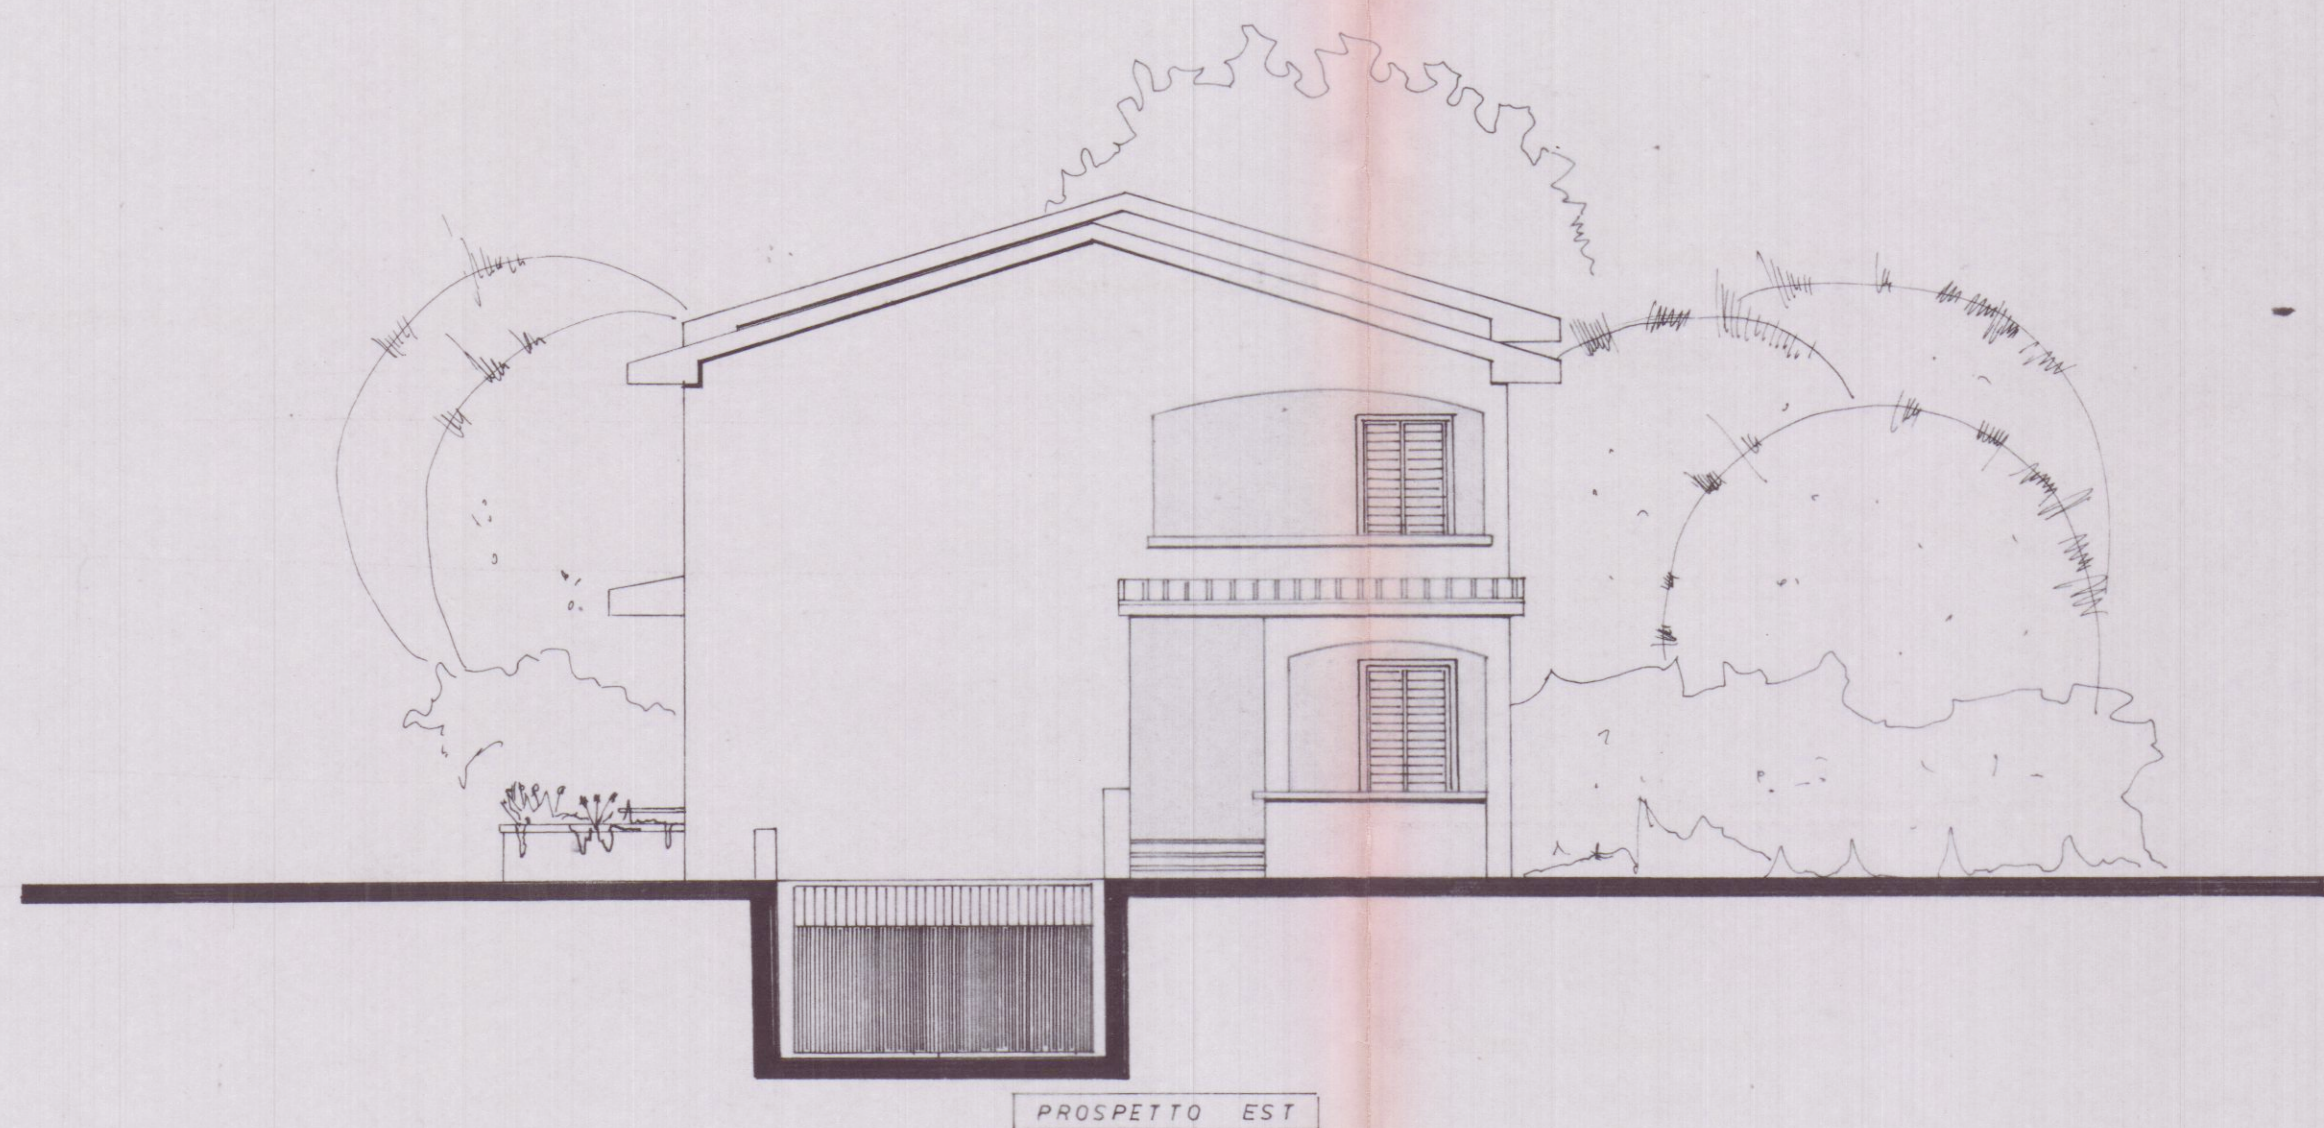


PROSPETTO EST

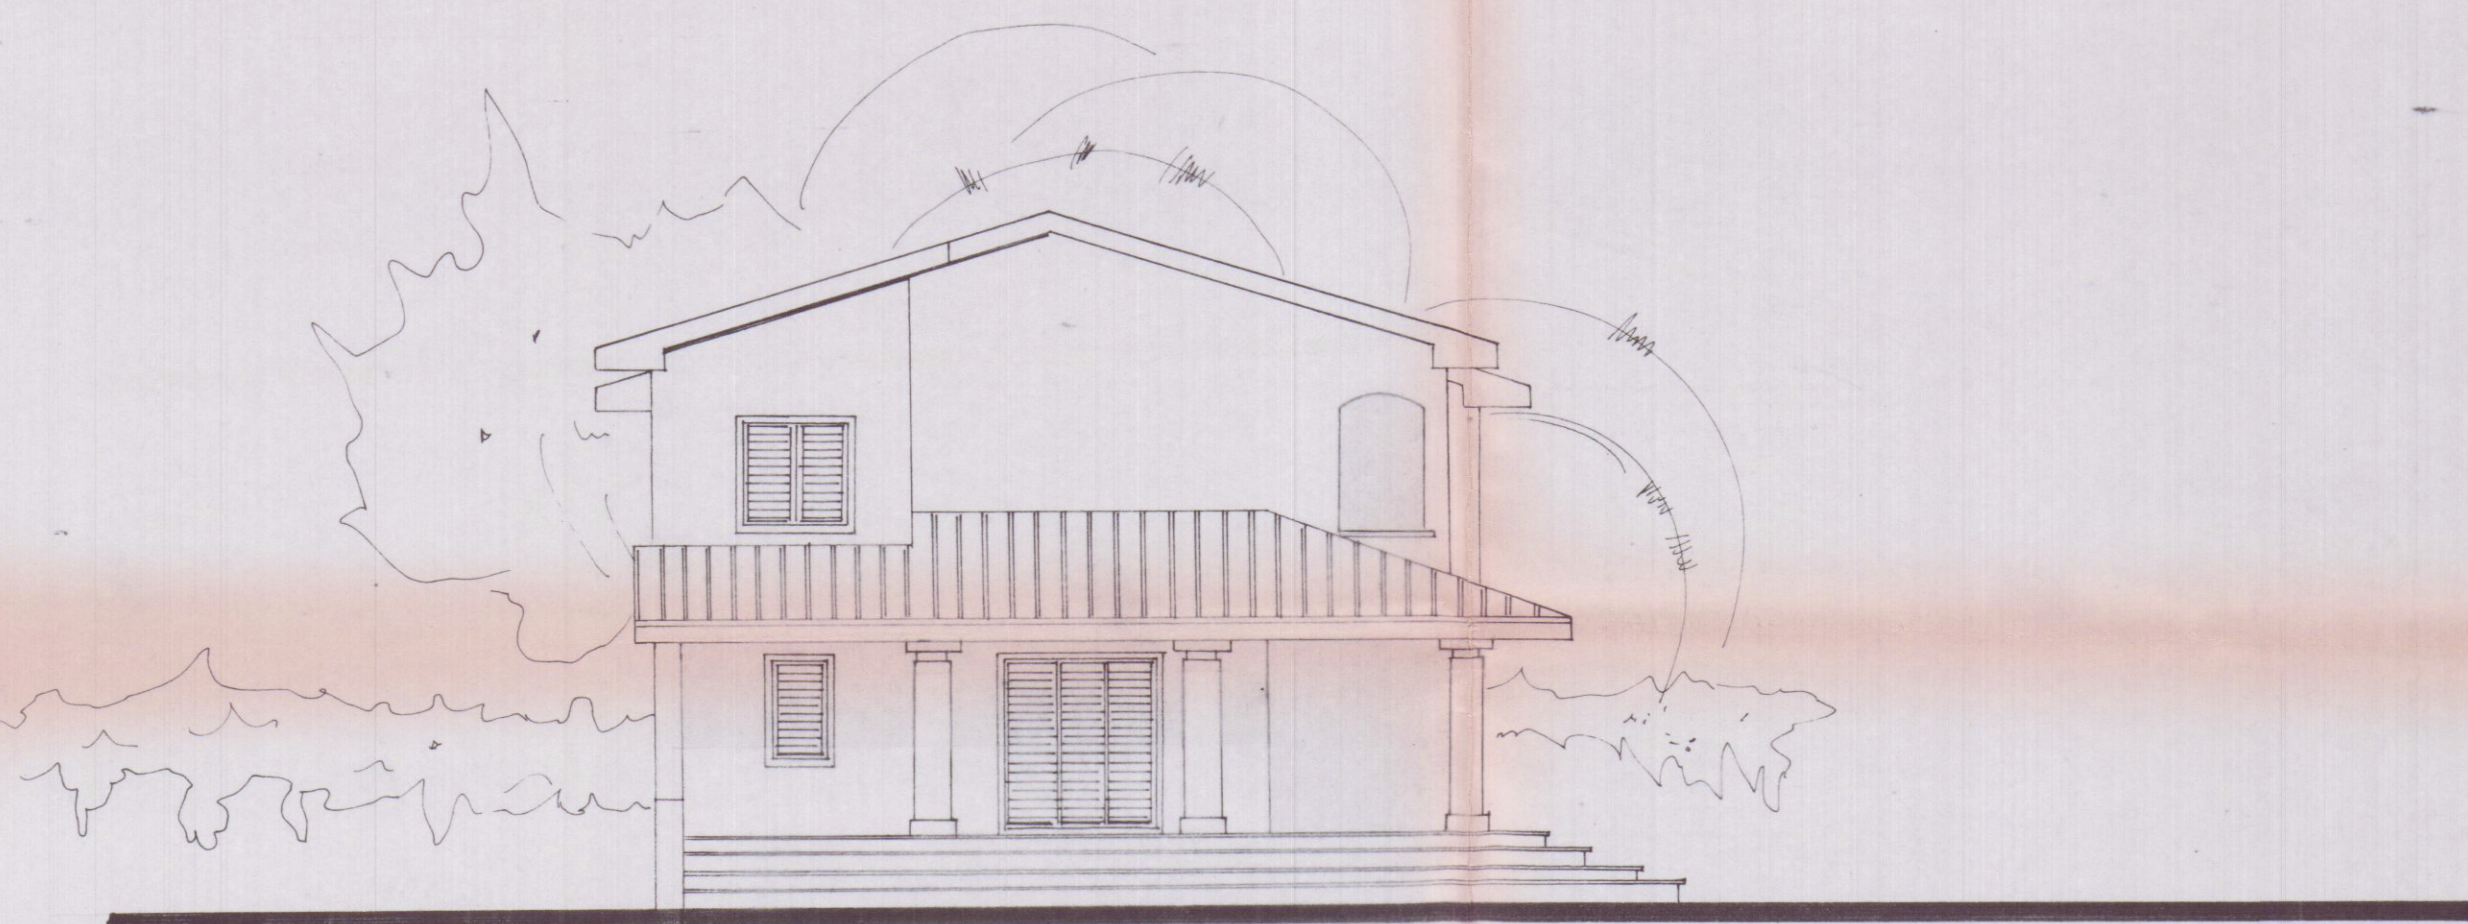


PROSPETTO OVEST

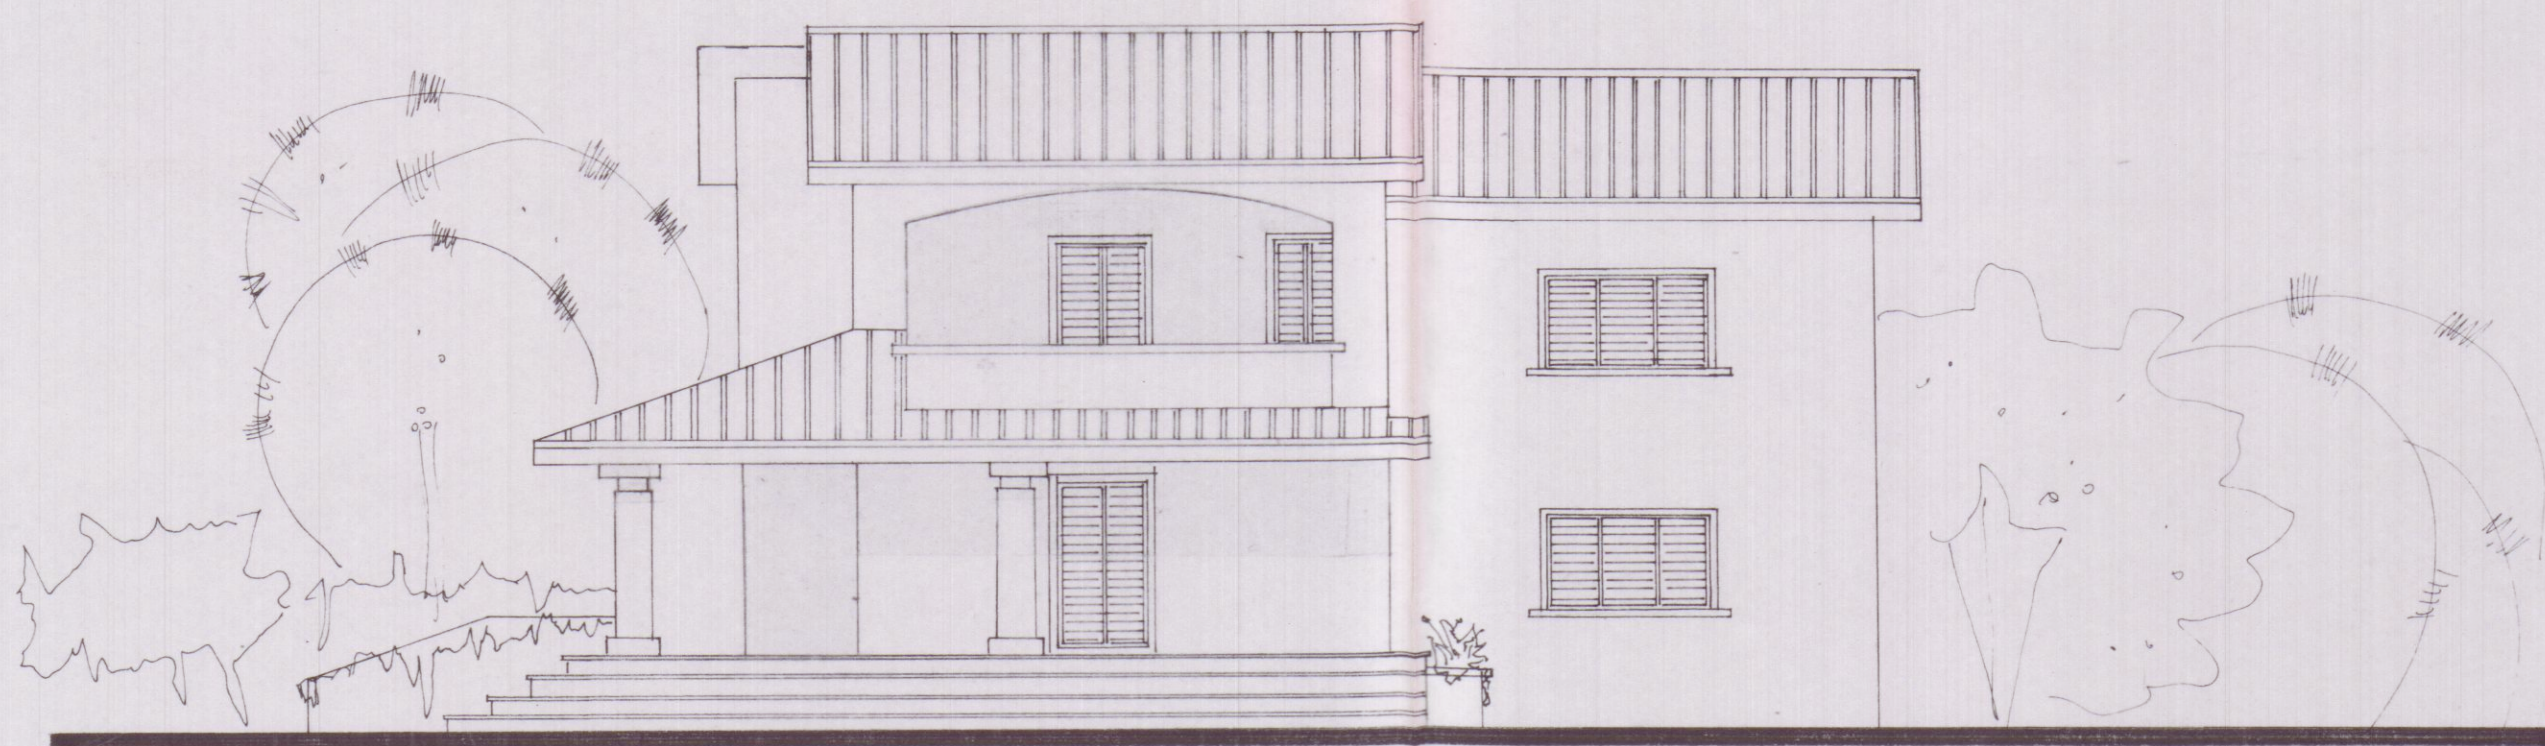


PROSPETTO SUD

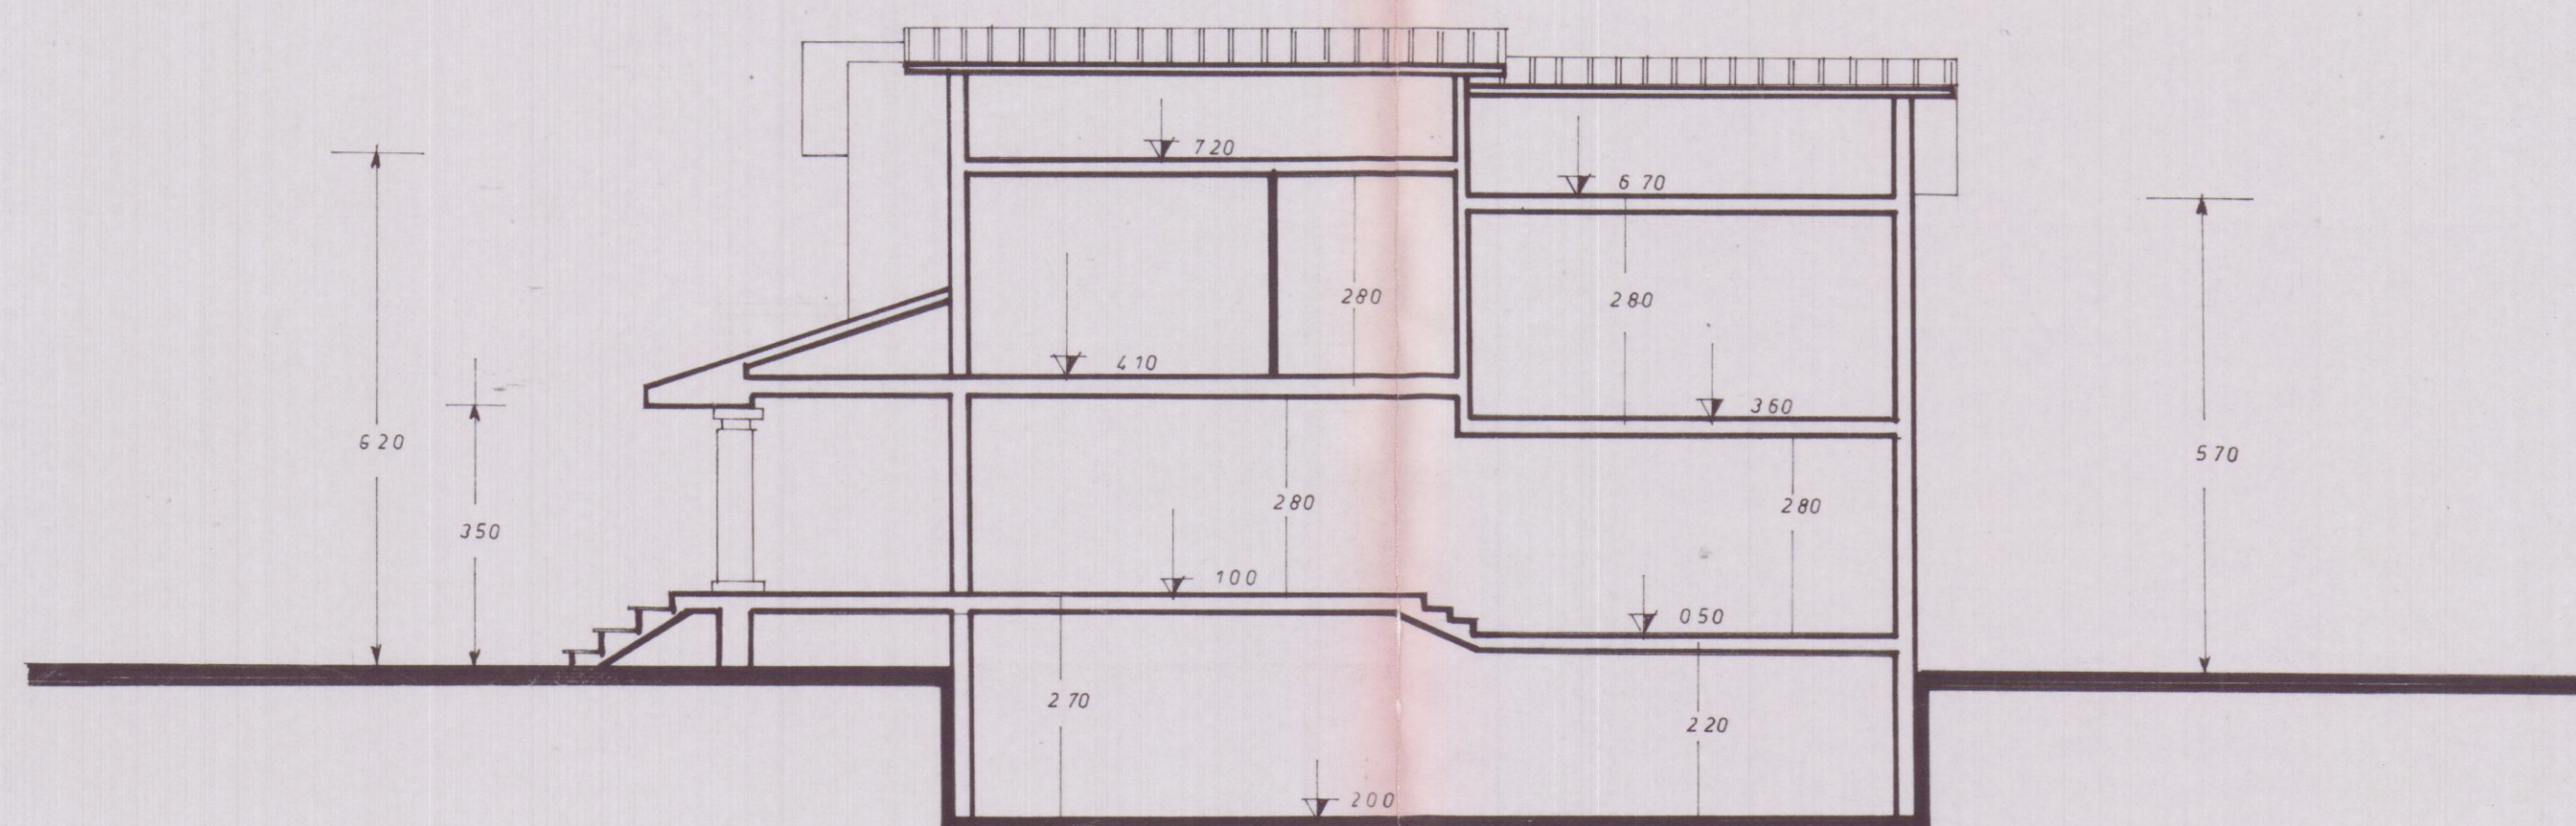

SEZIONE LONGITUDINALE

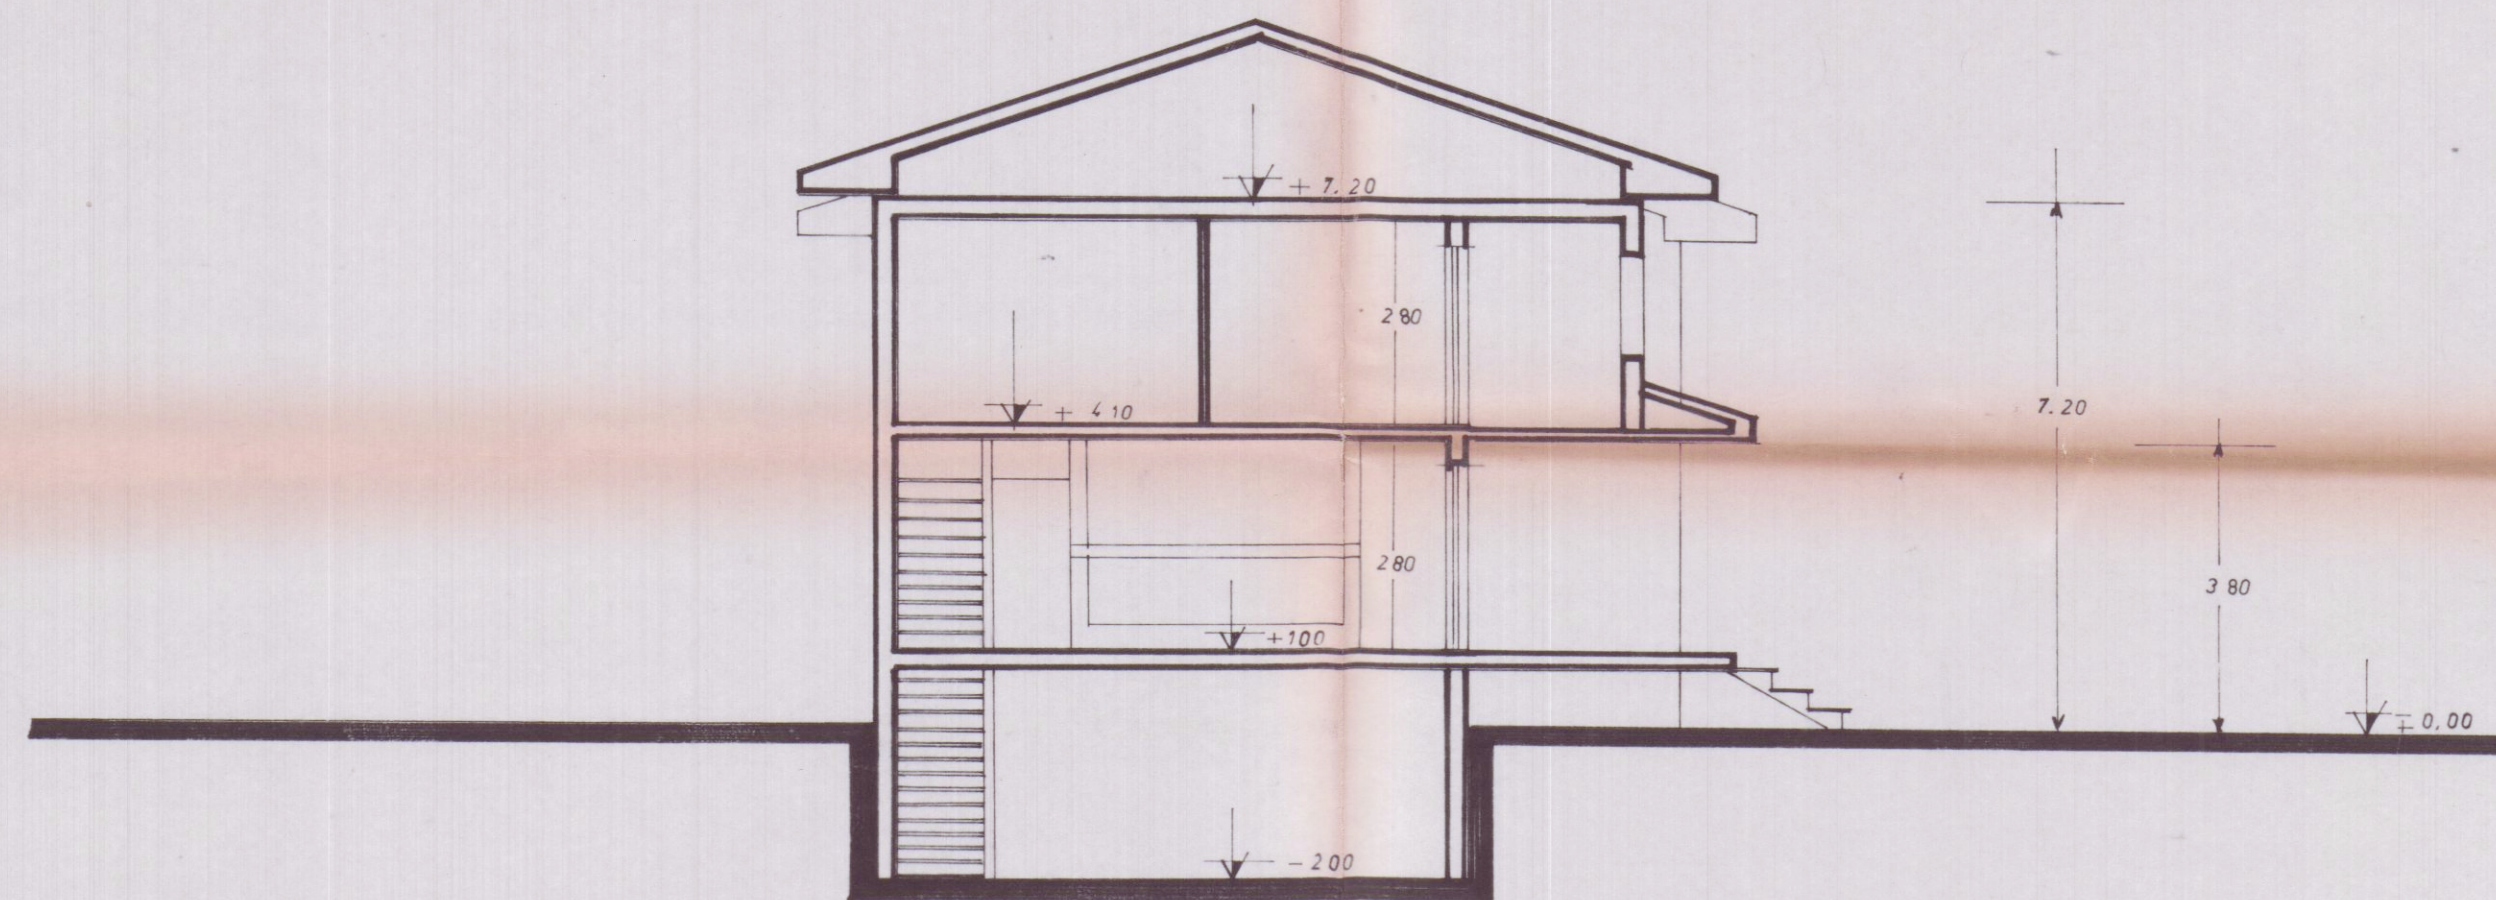


SEZIONE TRASVERSALE

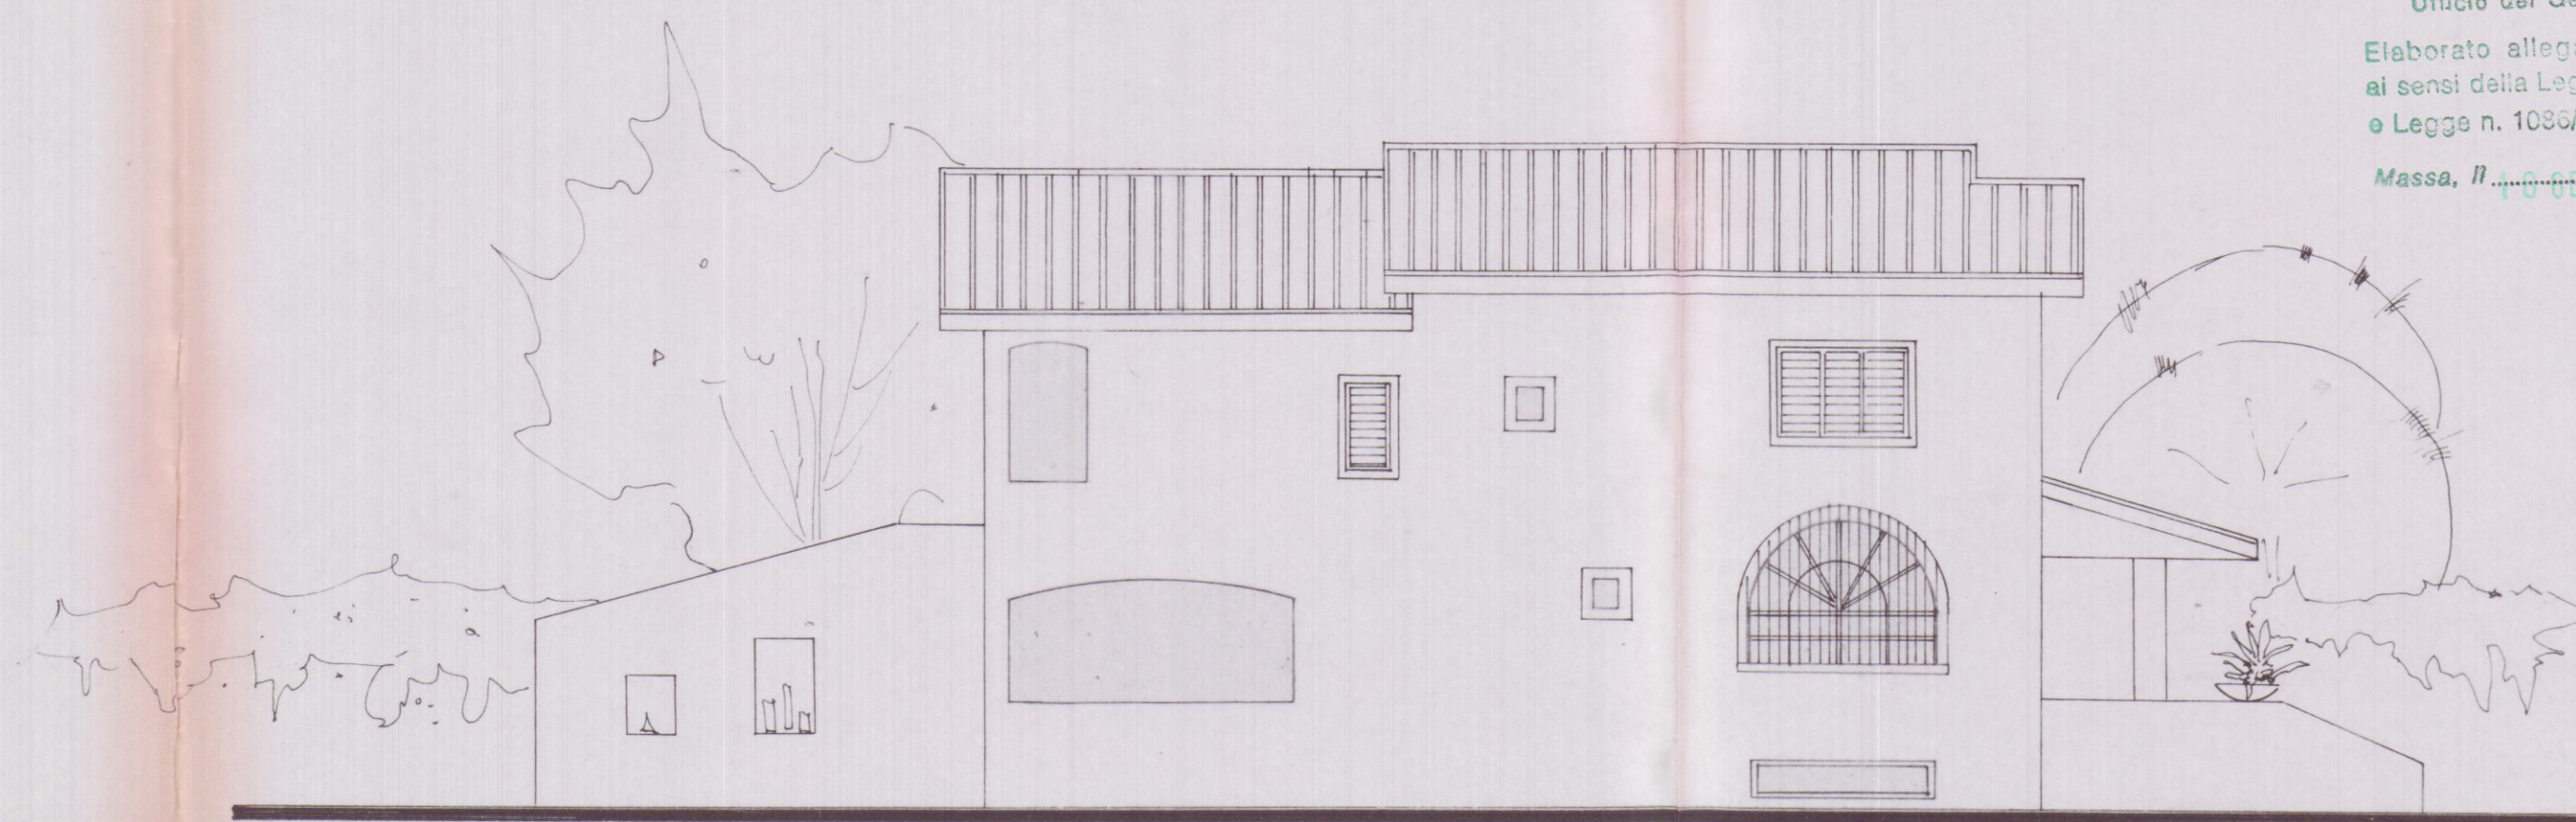

PROSPETTO NORD

REGIONE TOSCANA
Ufficio del Genio Civile di Massa Carrara
Elaborato allegato alla denuncia presentata
ai sensi della Legge n. 64/1974 e L.R. n. 88/1982
e Legge n. 1086/1971 - Pratica S. n. 1086/1971
Massa, lì 10 GEN 1990

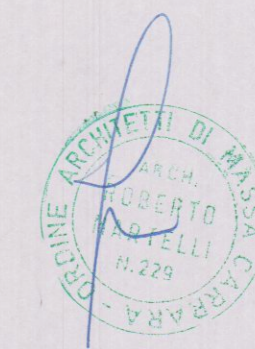

GEOM. GIUSEPPE GIANFRANCHI
GEOM. ROBERTO MARTELLI

54036 Marina di Carrara - Via Venezia 1 Bis - Tel. 0585. 632667 - P. IVA 00474950458

COMMITT. **Sig. FONTANA PIER MARCO**

OGGETTO **PROGETTO DI FABBRICATO DI CIV. ABITAZ.**

TAVOLA

2

SCALA **1 : 100**

DATA **GENNAIO 1990**

ESTREMI CATAST. **Fig. 64**