
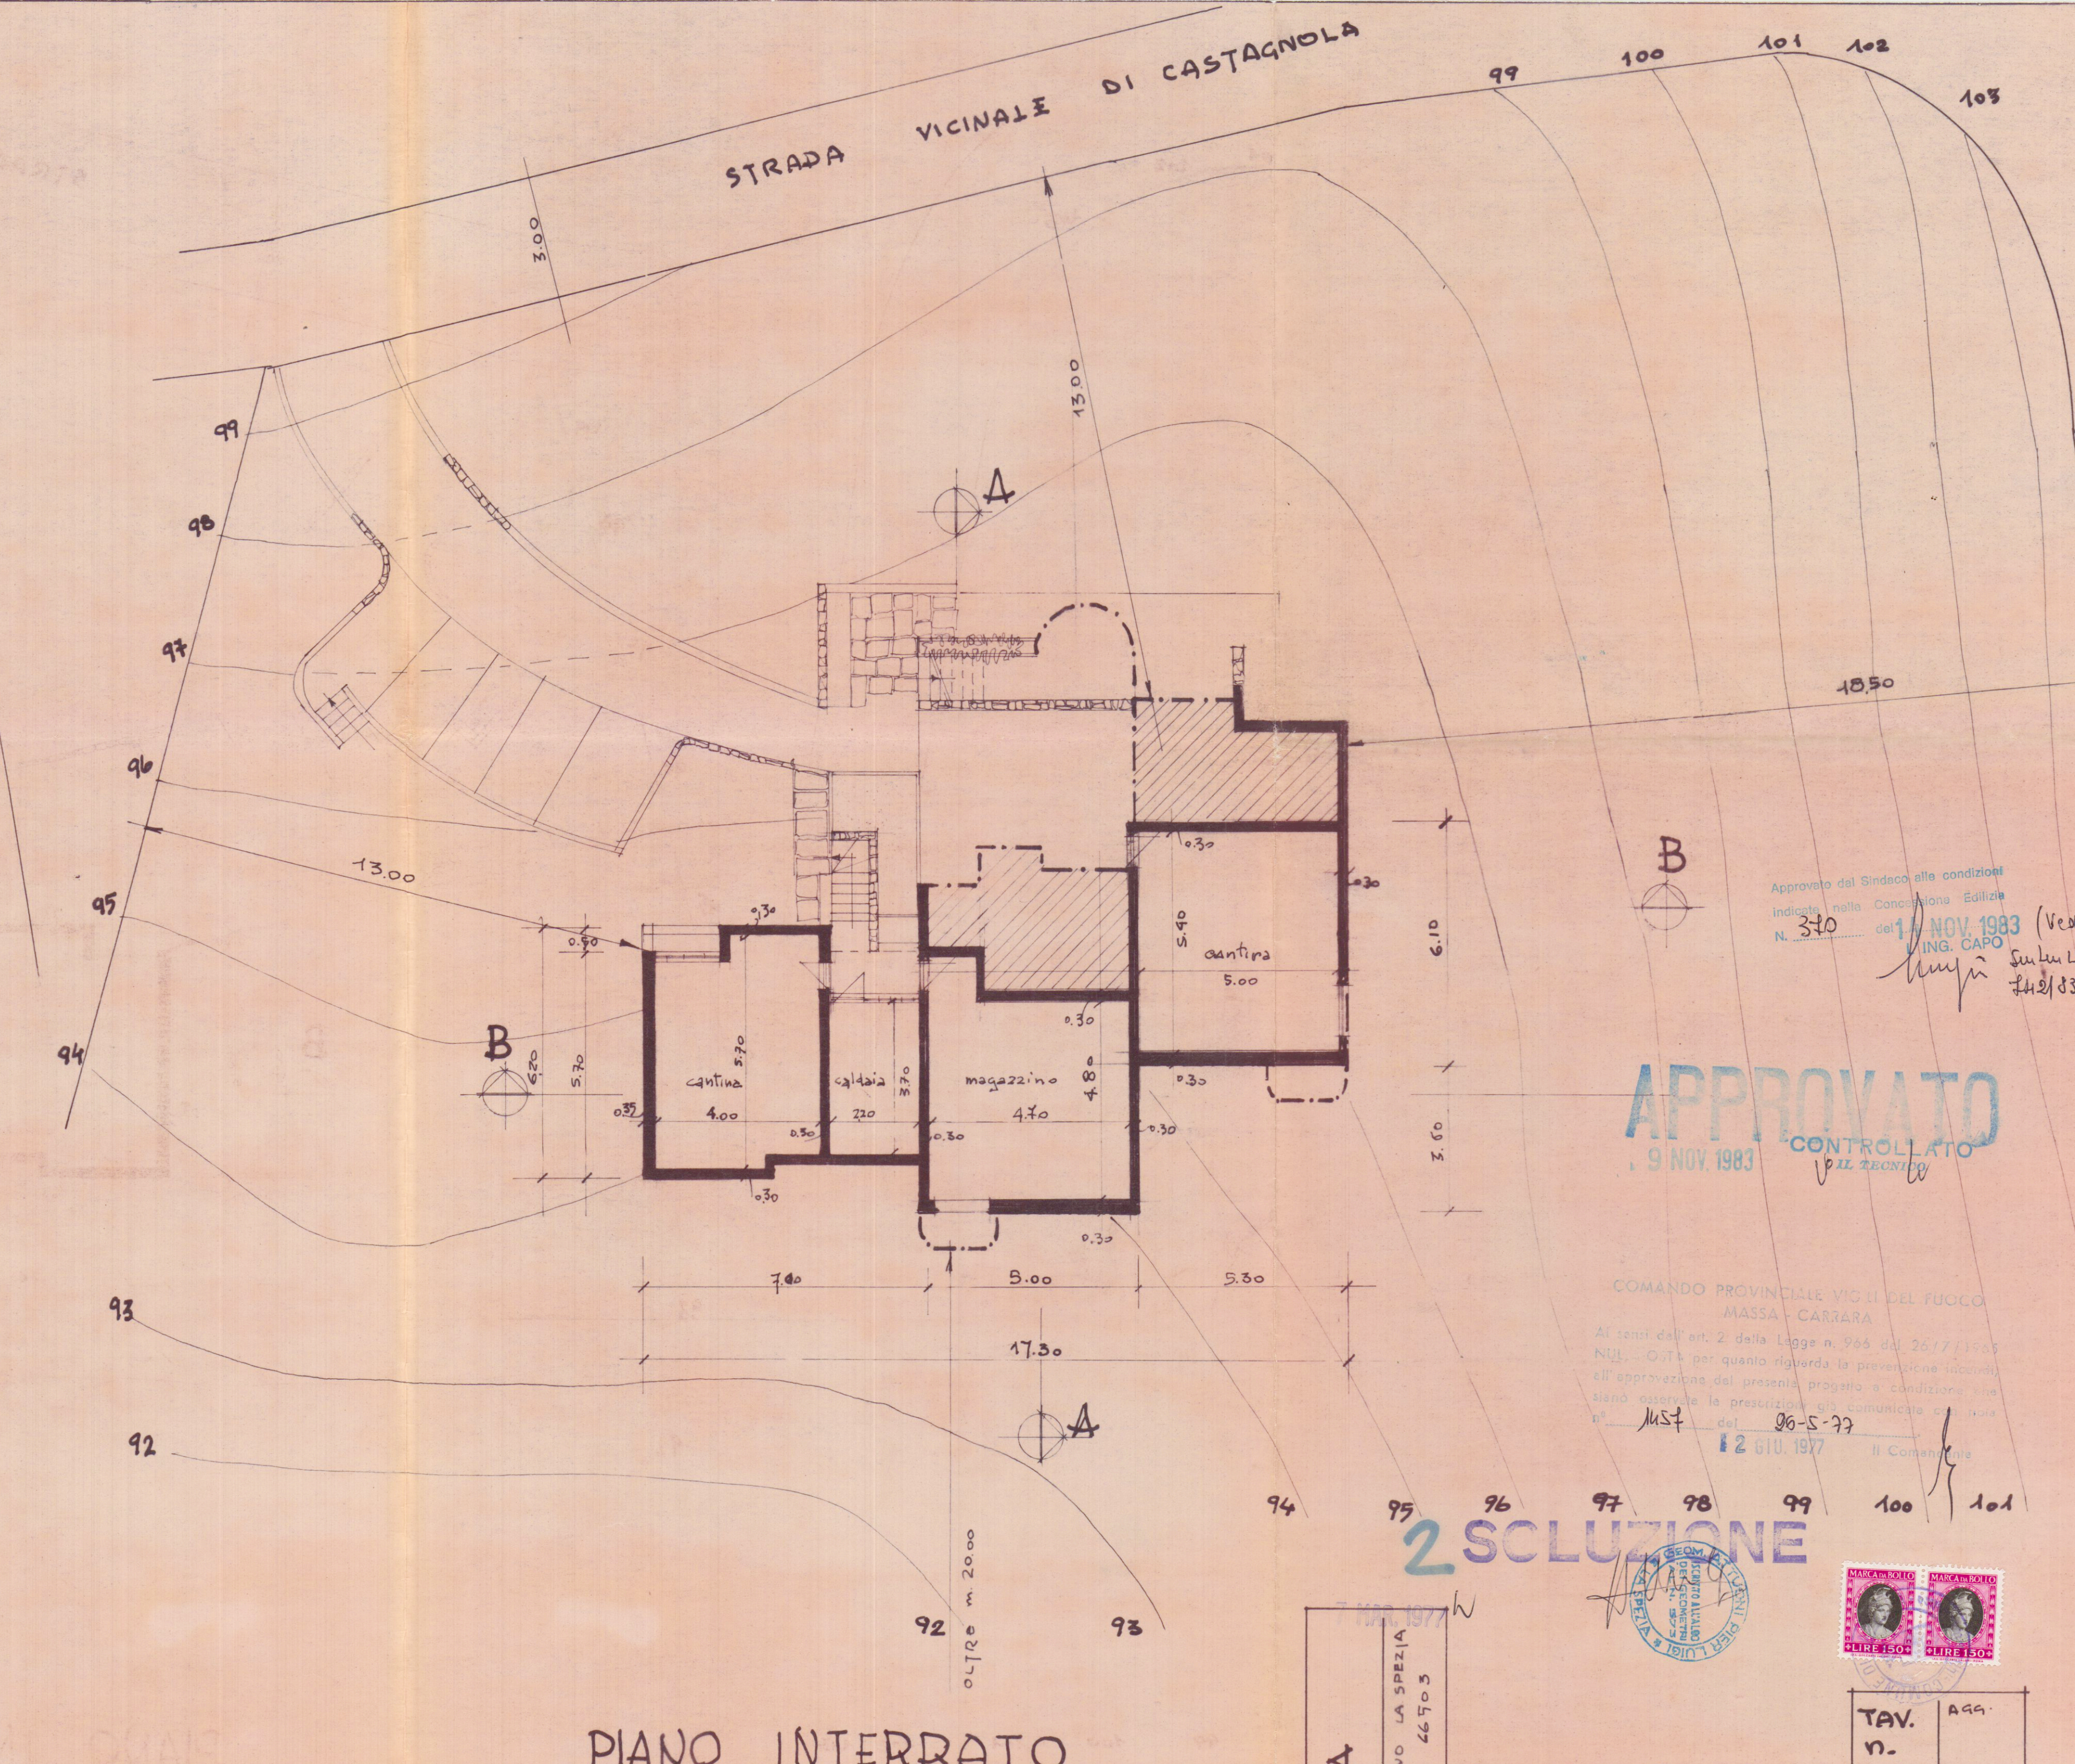


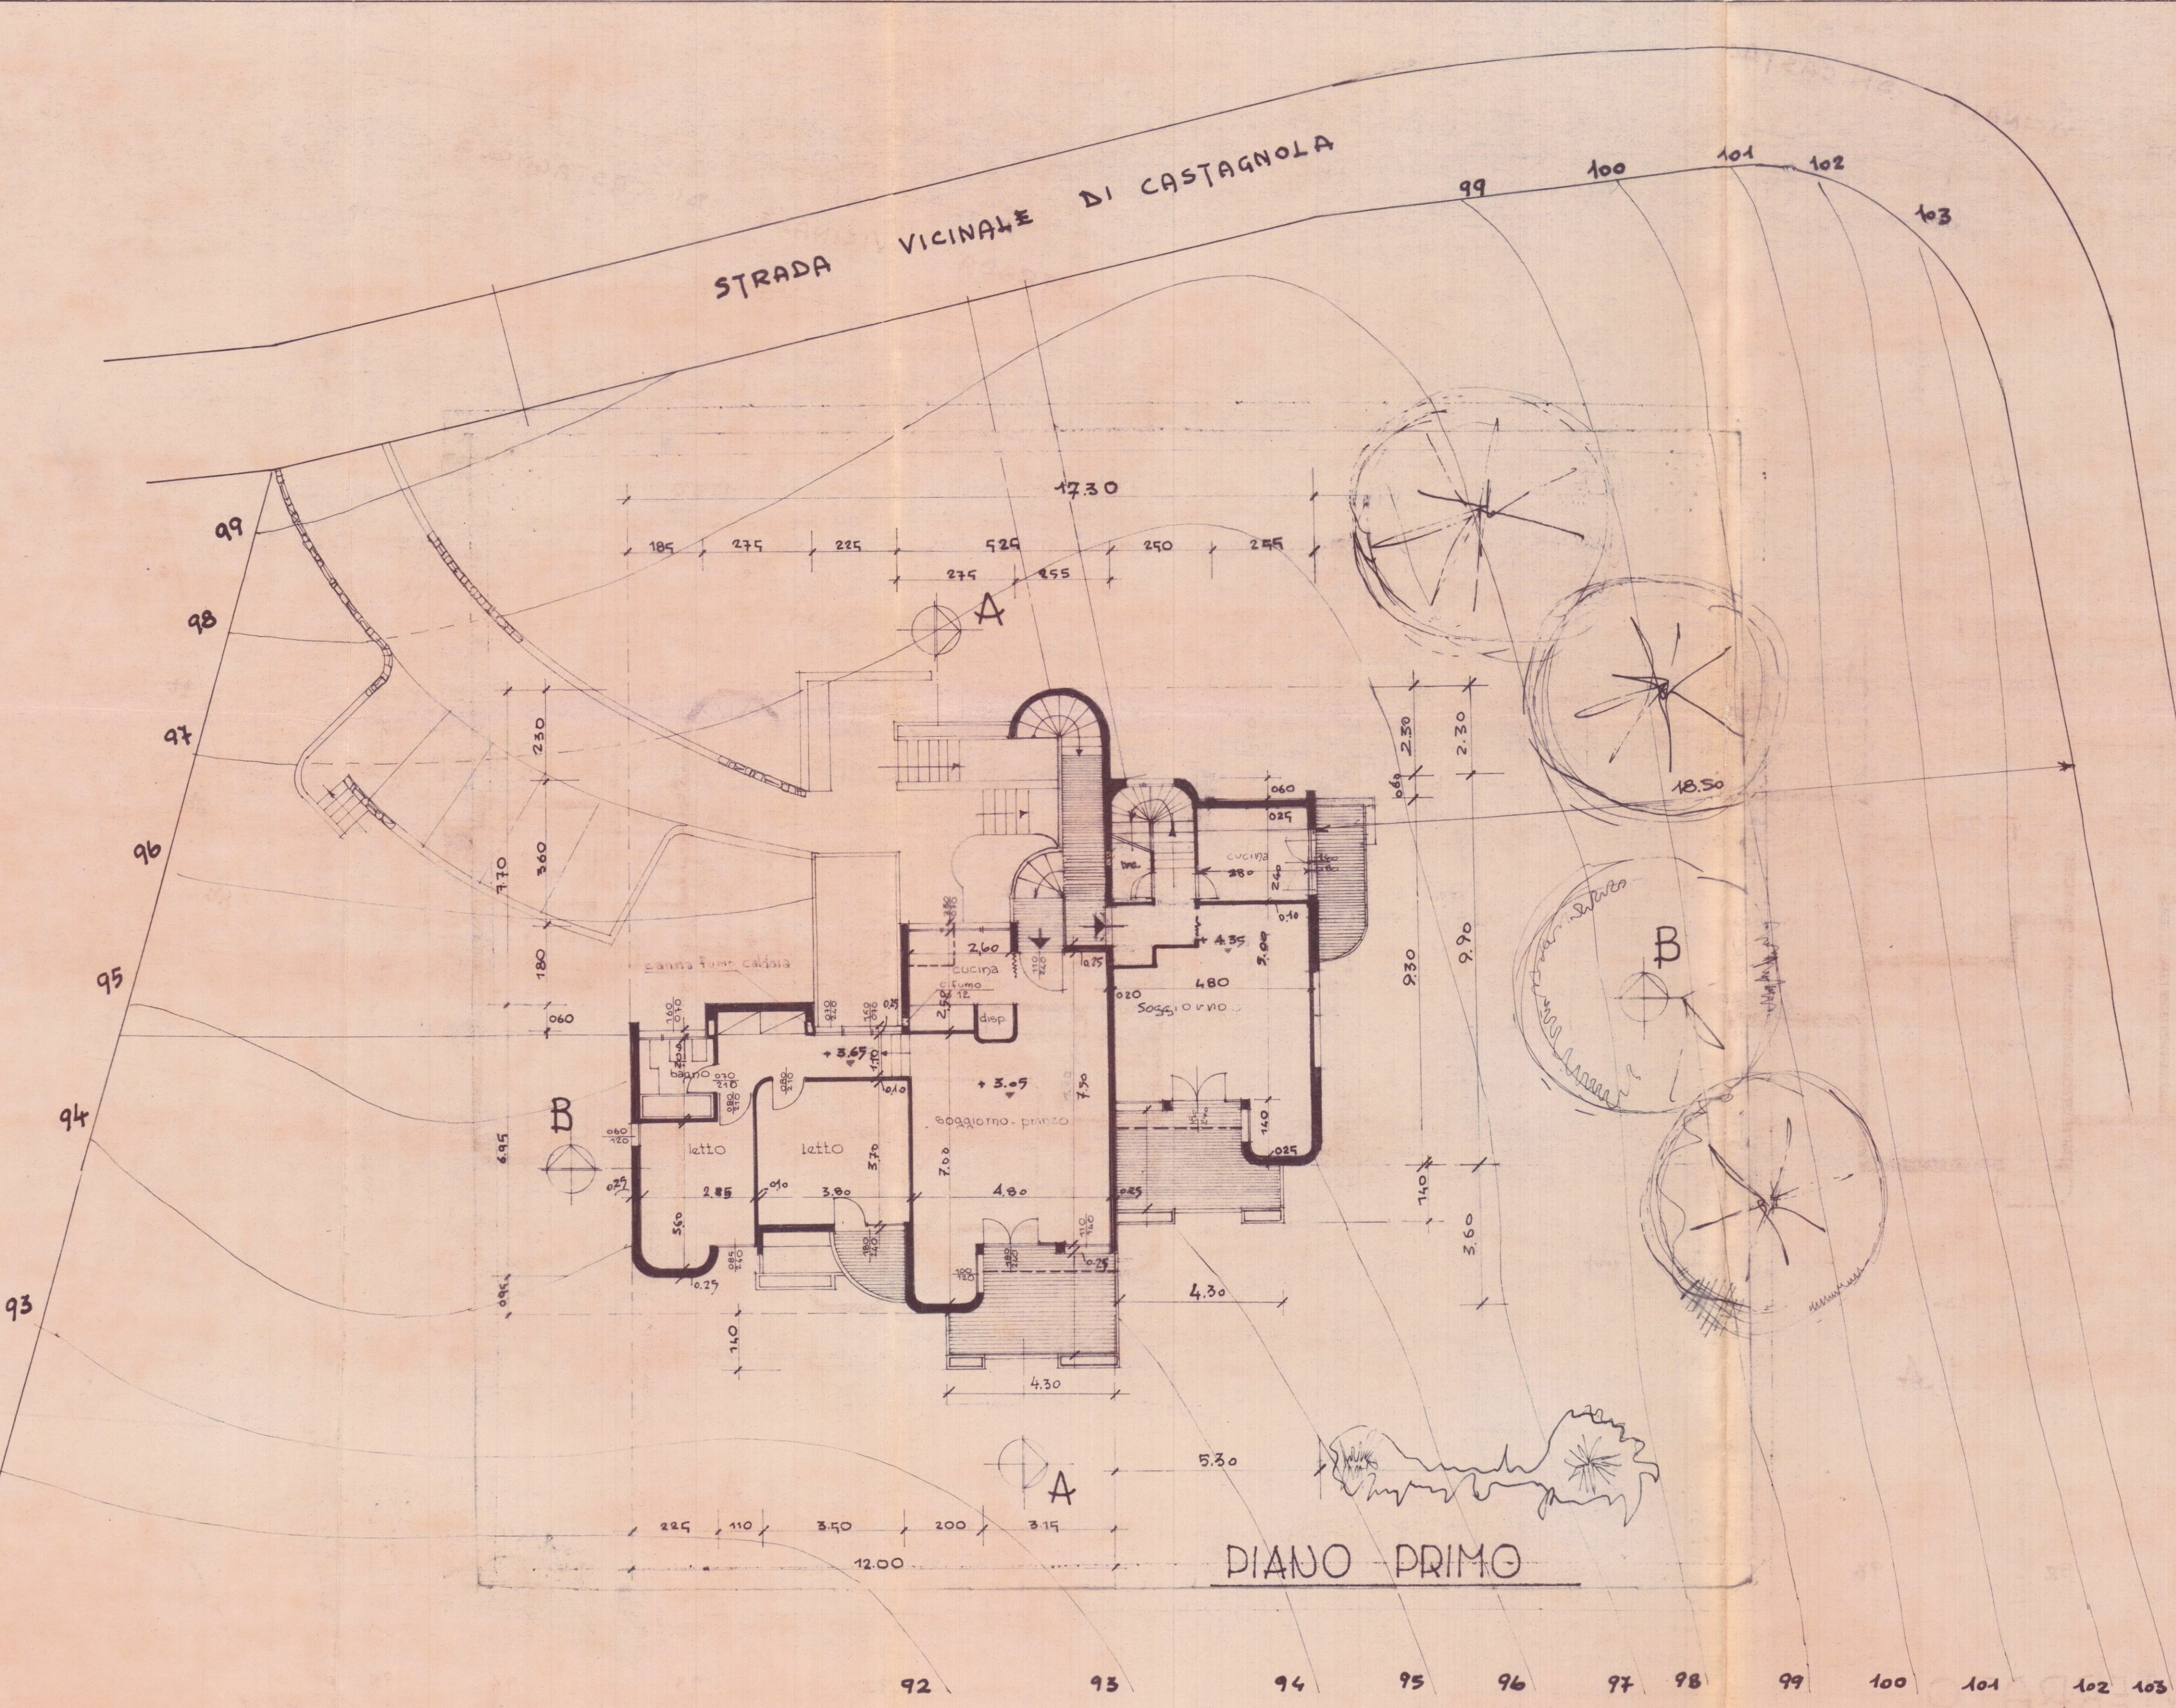

Approvato dal Sindaco alle condizioni
Indirizzo: Massa Carrara, Edilizia
N. 340 del 11 NOV 1983 (Ver
ING. CAPO
F.lli 1/83

APPROVATO
9 NOV 1983
CONTROLLATO
IL TECNICO

COMANDO PROVINCIALE VIO II DEL FUOCO
MASSA - CARRARA
Al cont. dell' art. 2 della Legge n. 966 del 26/7/1983
N. 115 - O.T. per quanto riguarda la prevenzione incendi
ell' approvazione del presente progetto, a condizione che
siano osservate le prescrizioni già comunicate con nota
n. 1457 del 26-5-77
12 GIU 1977 Il Comandante

2 SOLUZIONE



SADA

ORTONOV LA SPEZIA
tel 46503

PIANTE e SEZIONI
Loc CARRARA
VIA CECARDO ROCCATAGLIATA
PROP. BIANCHI ANGELO
QUADAGNI MARCO

TAV.
n. 3
data 9-27-76
20-10-76