


Dott. Arch. RODOLOFO BASSANI  
 Via M. Fucillo, 6 - MARINA DI CARRAFA - Tel. 56.827  
 2A PIANO PIANO INTERRATO E TERRENO  
 PROGETTO FABBRICATI DI CIVILE ABITAZIONE  
 IL DIS. DATA 1980  
 SCALA 1/100  
 CLIENTE DAZZI




SOLUZIONE  
 SOSPESO

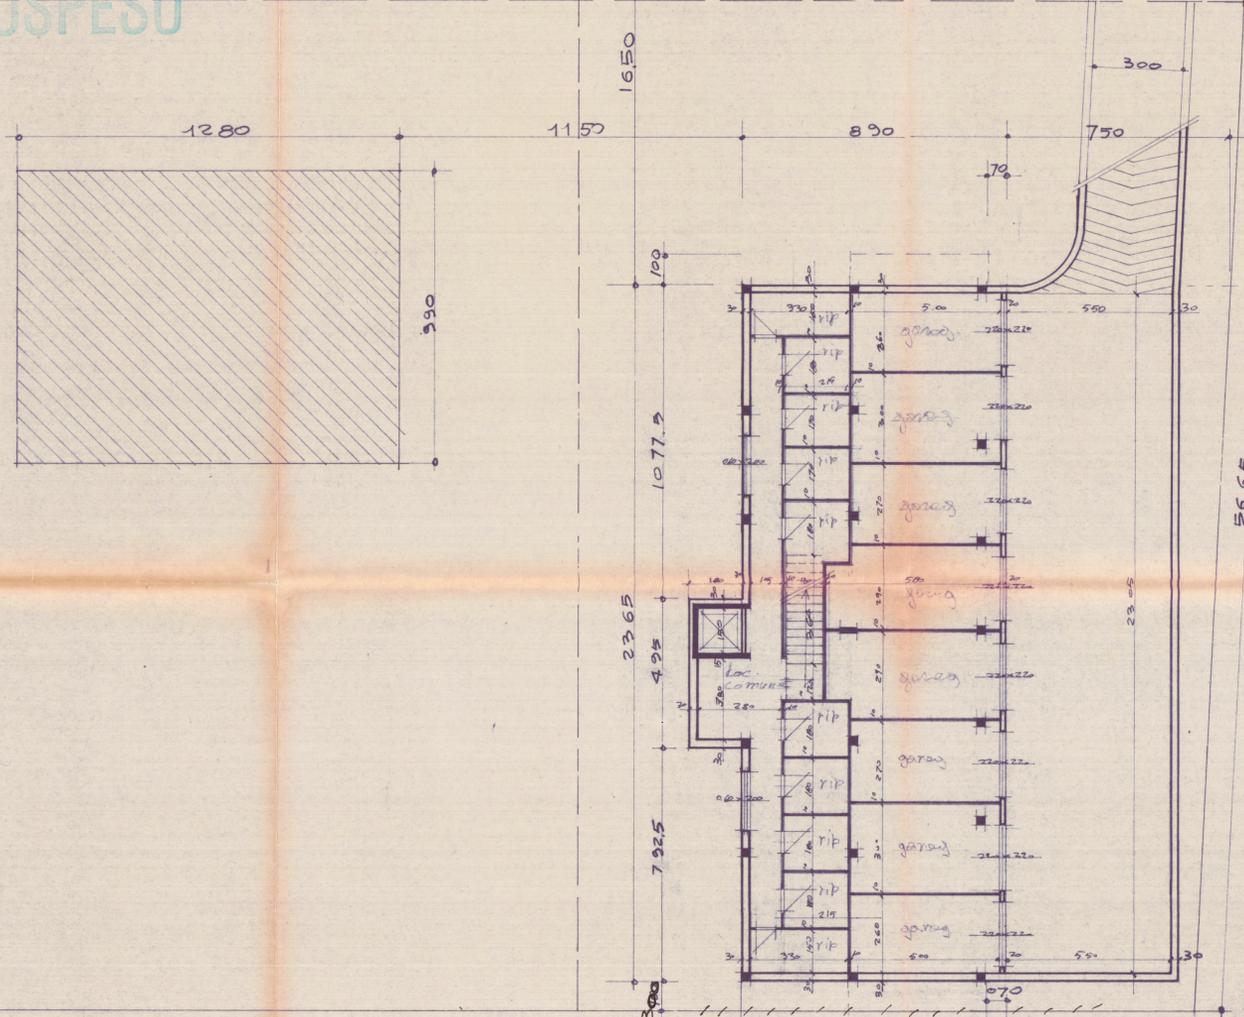

PIANO INTERRATO

VIA CAMPO D'APPIO

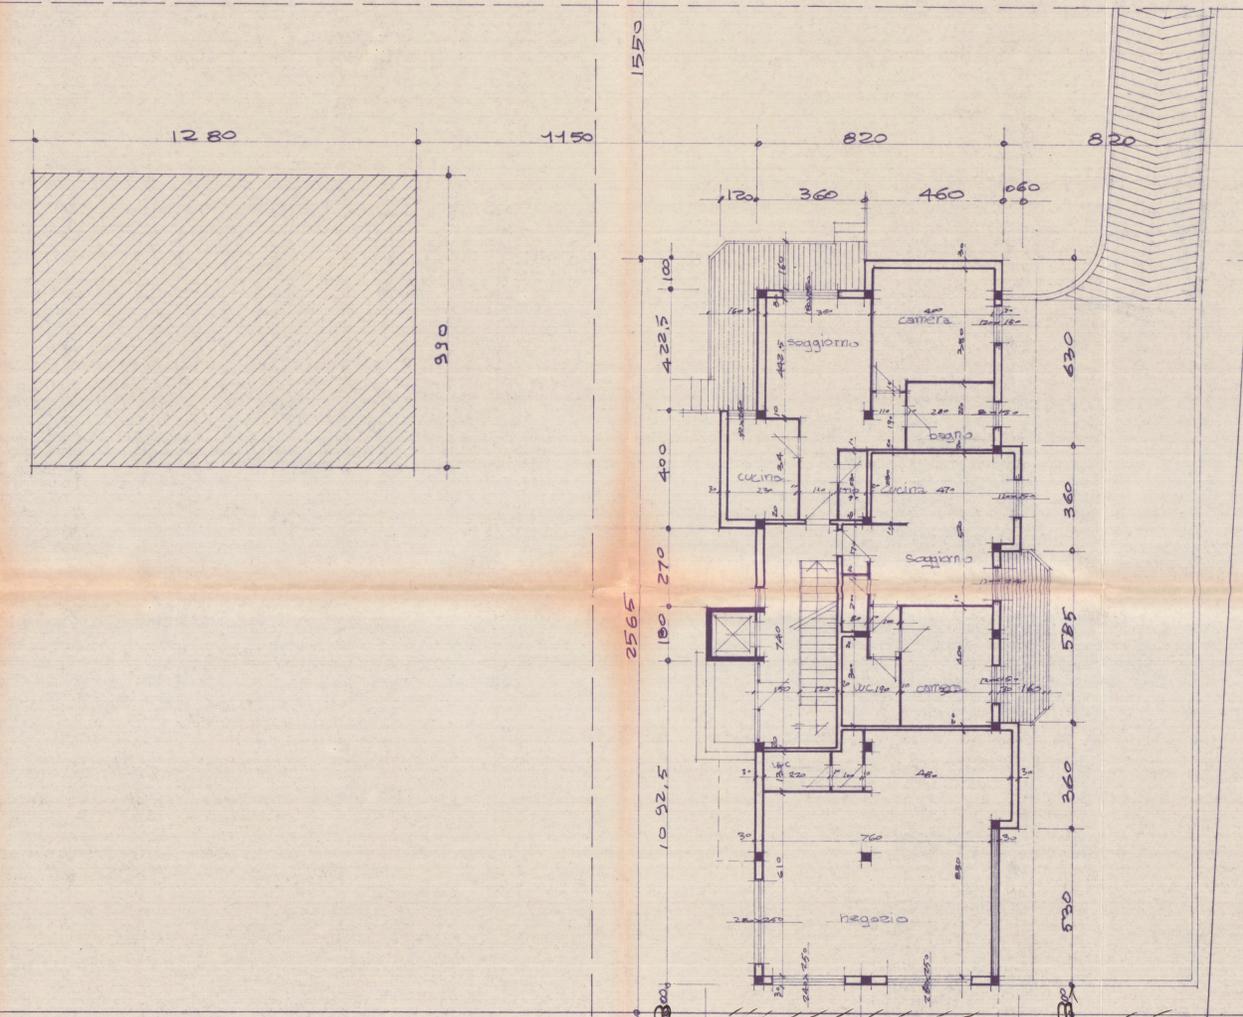

PIANO TERRA