

COMUNE DI CARRARA

STATO ATTUALE

DEPOSITO DI VARIANTE - STATO FINALE DELL'OPERA  
(art.143 c. 3 della L.R. 5/2014 e art. 45 del R.E.C.)  
IN VARIANTE A.P.A.U. N° 22/2020 PREL  
STABILIMENTO BALNEARE DENOMINATO "BAGNO SAINT VINCENTI"  
SITO IN MARINA DI CARRARA, Viale Vespucci n°102

COMUNE DI CARRARA  
PROVINCIA DI MASSA CARRARA  
OGGETTO: Planimetria, Pianta, Prospetti,  
Sezioni

COMUNE DI CARRARA  
PROVINCIA DI MASSA CARRARA  
OGGETTO: Planimetria, Pianta, Prospetti,  
Sezioni



VERIFICATO  
SI NO

TAV.  
1









DATA: Gennaio 2023  
SCALA: 1:100 - 1:500 - 1:1000



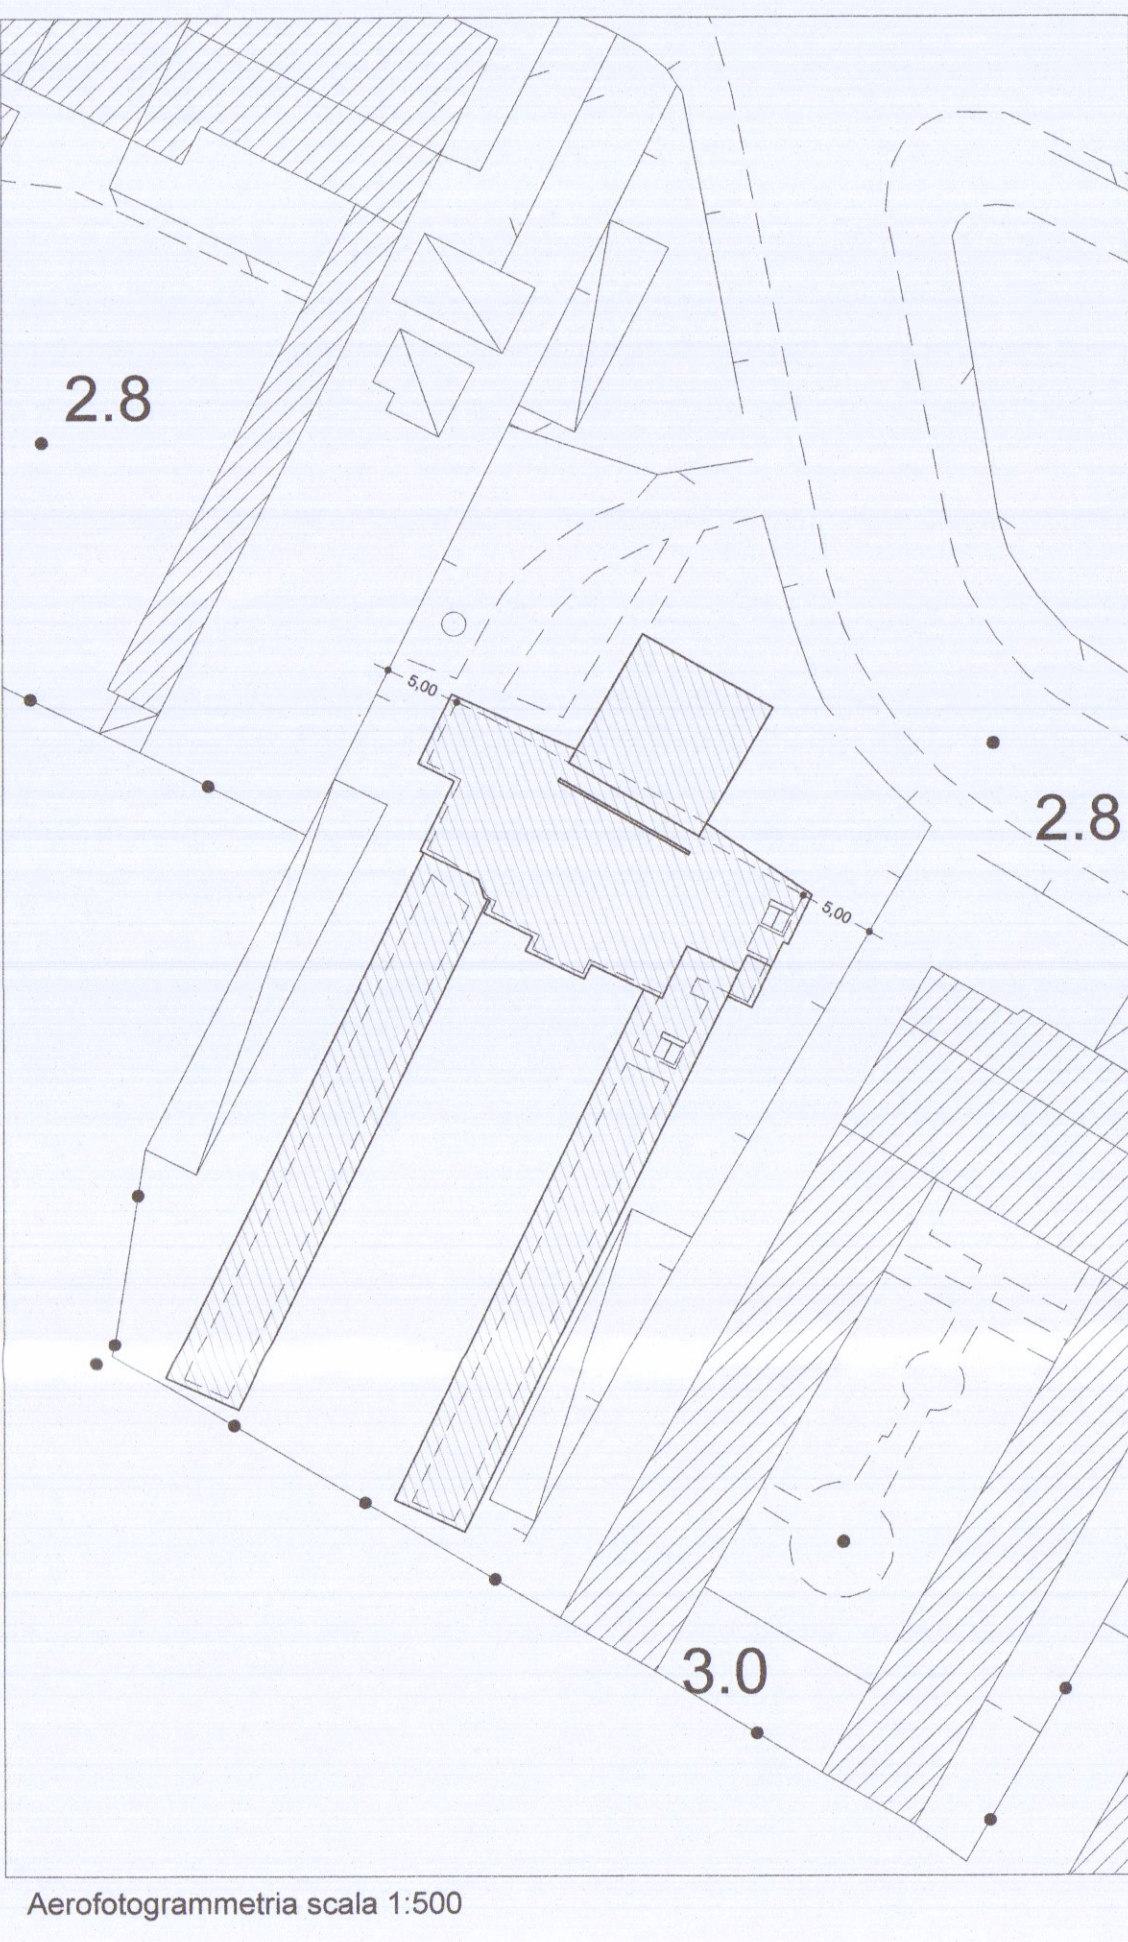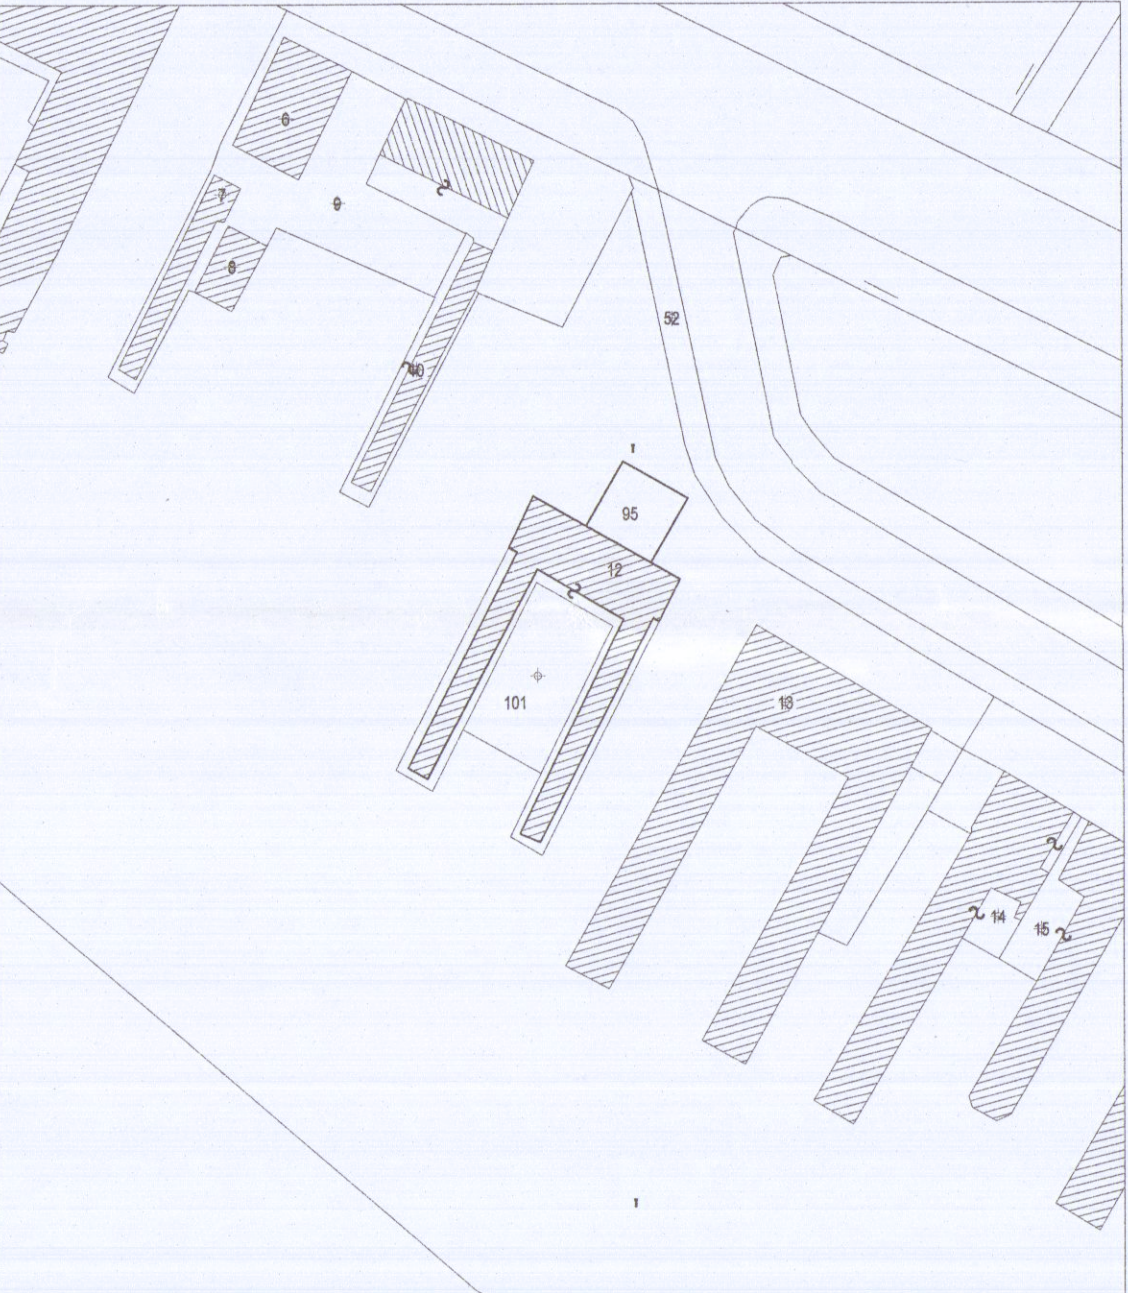

| LOCALE                          | SUP. CALPESTABILE | SUP. APRIBILE | R.A.I. | VERIFICATE |
|---------------------------------|-------------------|---------------|--------|------------|
| P.T. Cucina (ristorante)        | 31,26             | 3,98          | 0,127  | 0,125      |
| P.T. Reception                  | 9,80              | 6,72          | 0,70   | 0,125      |
| P.T. Antibagno                  | 2,19              | -             | -      | -          |
| P.T. Bagno pers.                | 1,21              | -             | -      | -          |
| P.T. Spogliatoio pers.          | 4,60              | 2,28          | 0,489  | 0,125      |
| P.T. Magazzino                  | 1,02              | 1,14          | -      | -          |
| P.T. Magazzino (1)              | 1,27              | 1,14          | -      | -          |
| P.T. Sala ristorante - Zona bar | 119,85            | 35,45         | 0,286  | 0,125      |
| P.T. Ripostiglio                | 2,08              | -             | -      | -          |
| P.T. Antibagno                  | 2,08              | -             | -      | -          |
| P.T. Vc. disabili               | 3,50              | 0,50          | 0,143  | 0,125      |
| P.T. Vc.                        | 1,69              | -             | -      | -          |
| P.T. Cucina                     | 12,20             | 2,07          | 0,169  | 0,125      |
| P.T. Camera (A)                 | 9,13              | 0,96          | 0,215  | 0,125      |
| P.T. Stanza armadi              | 7,50              | 1,38          | -      | -          |
| P.T. Antibagno (1)              | 1,50              | -             | -      | -          |
| P.T. Bagno privato              | 1,58              | -             | -      | -          |

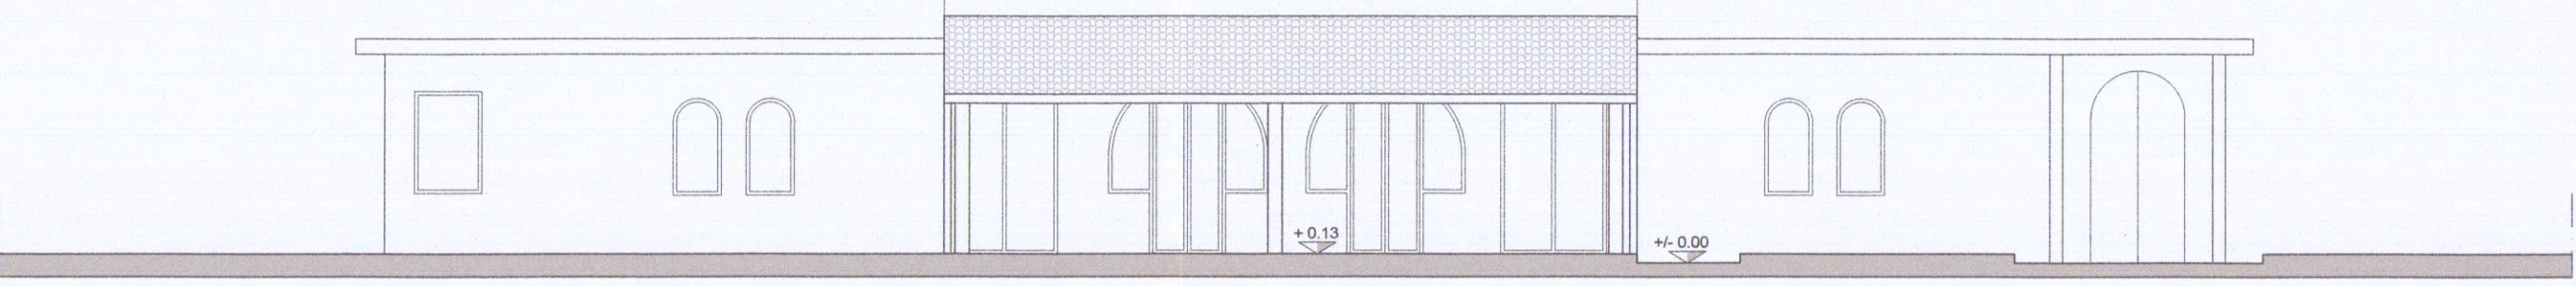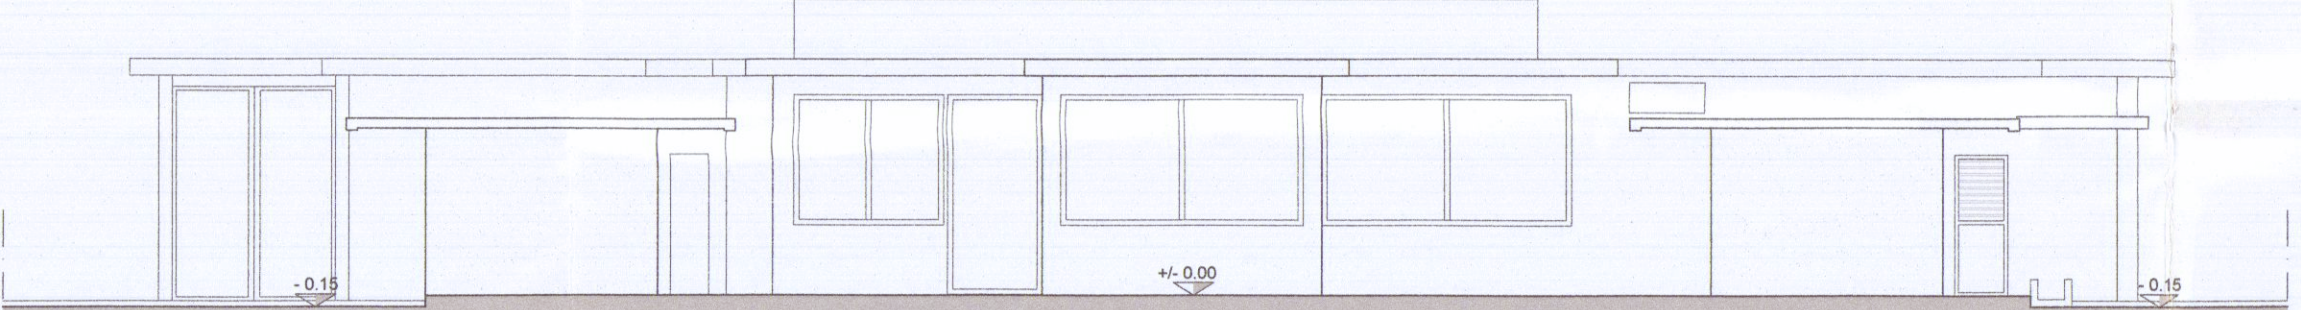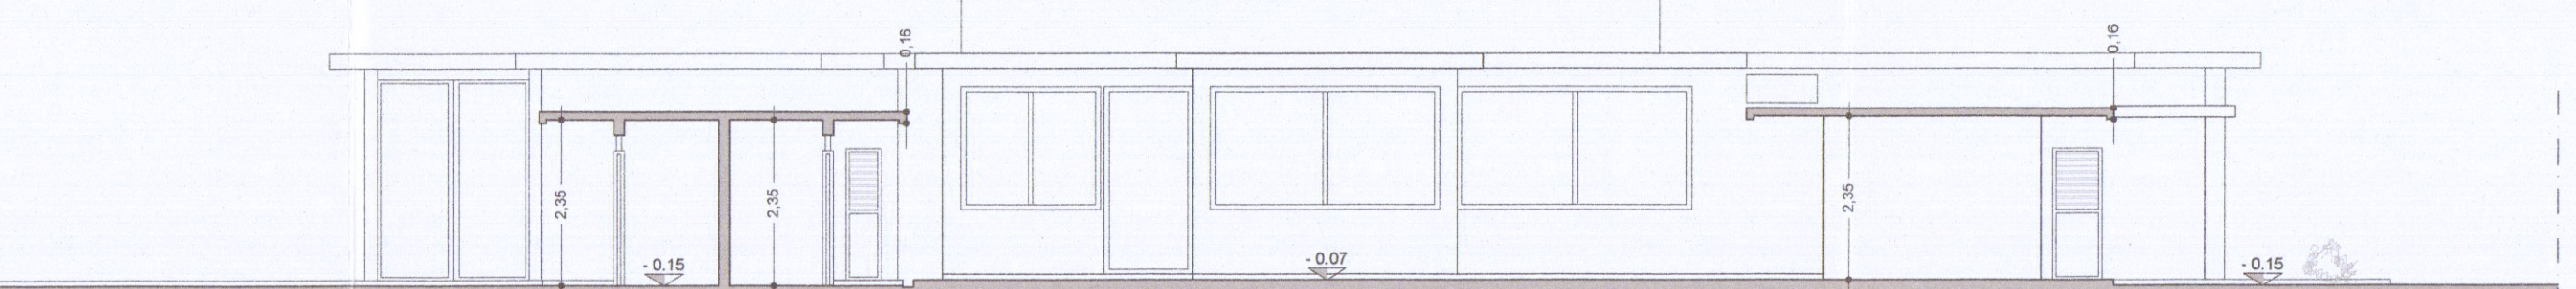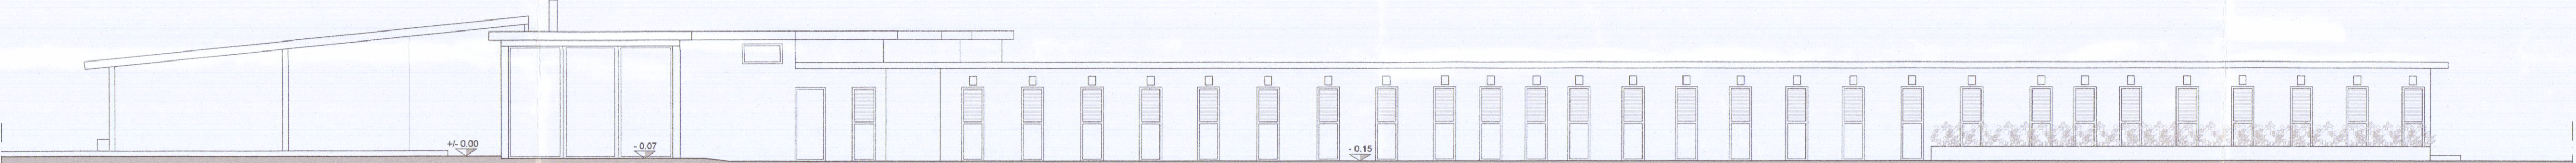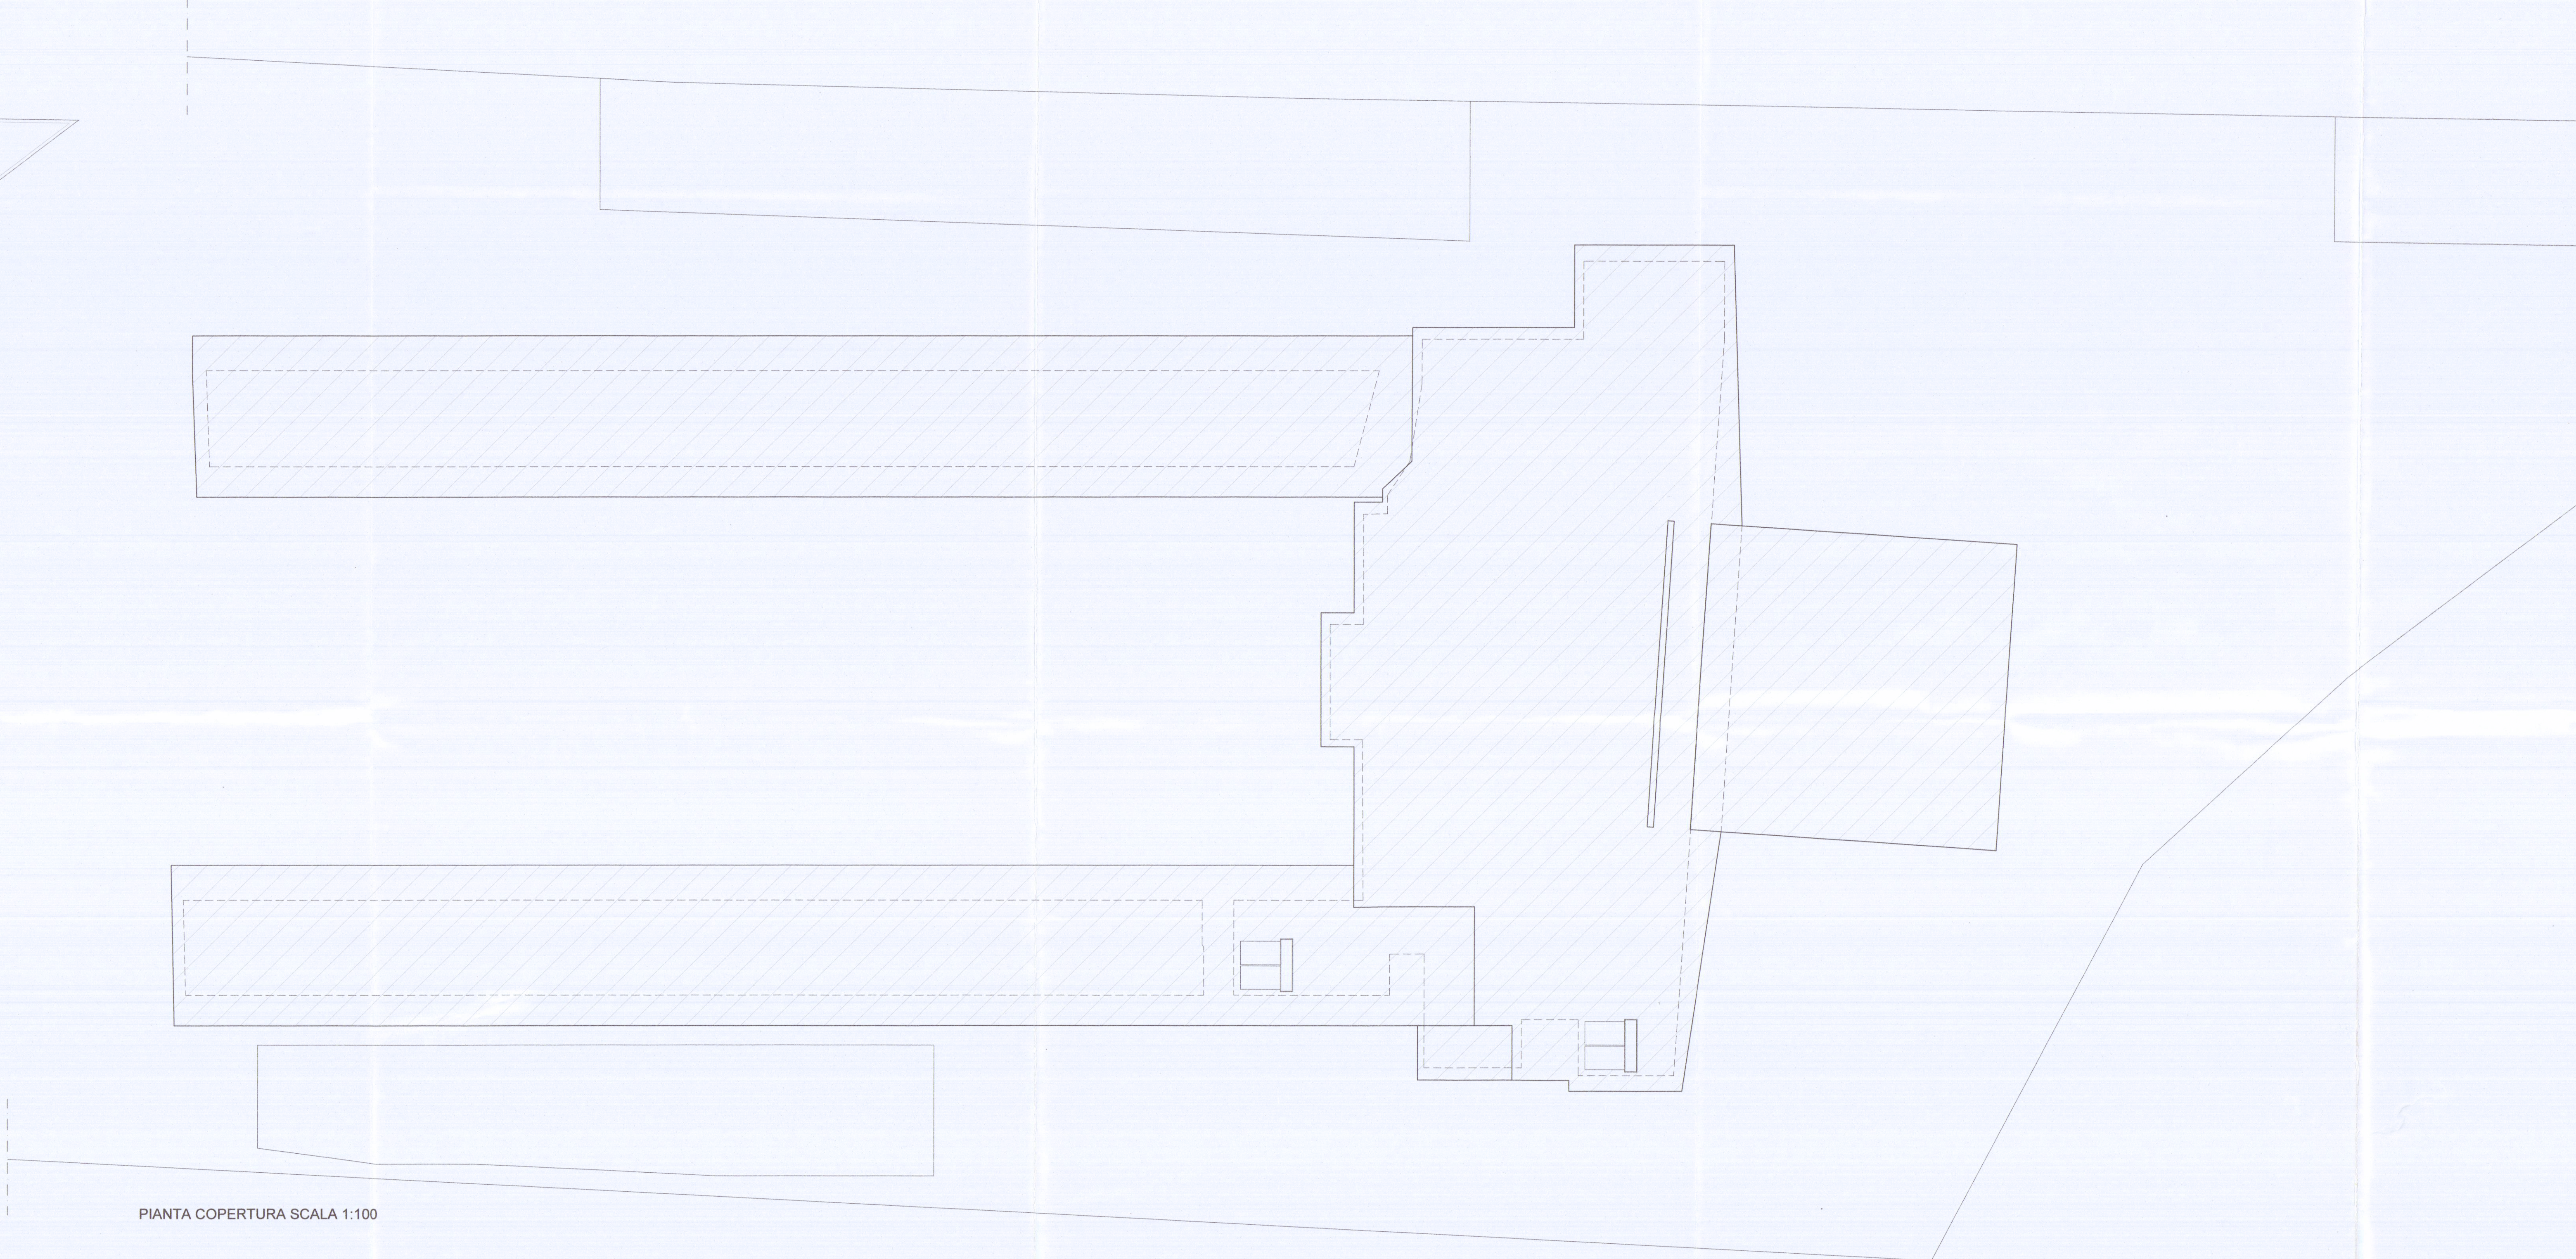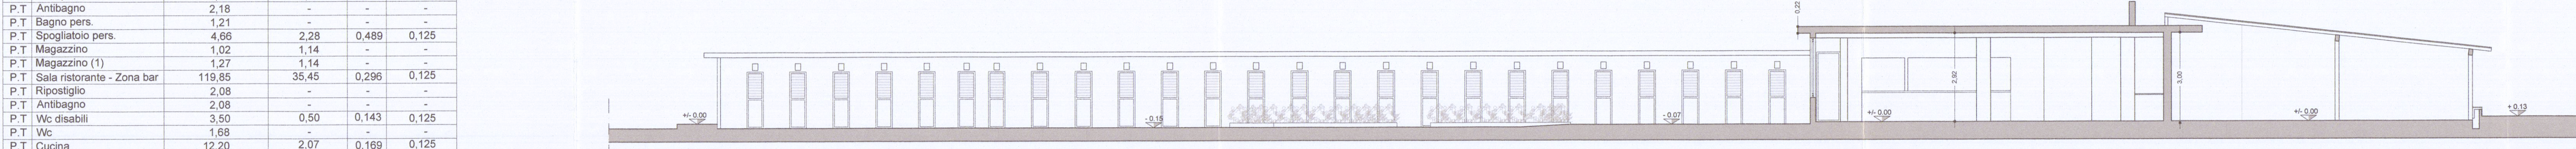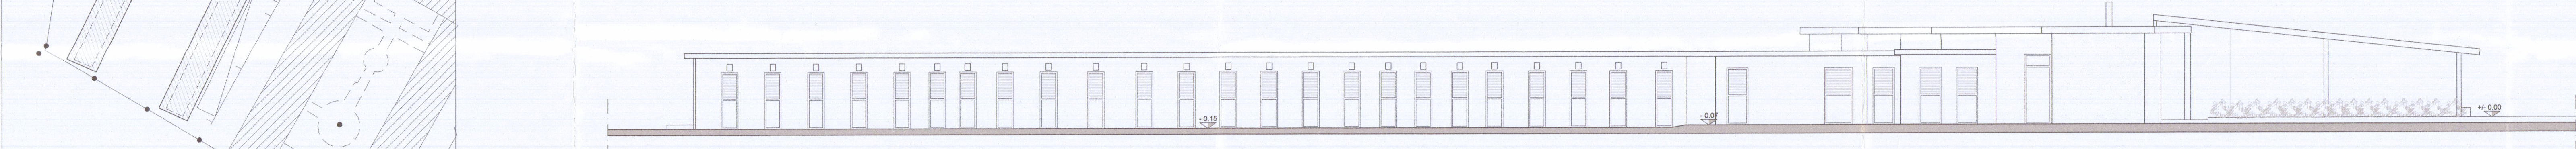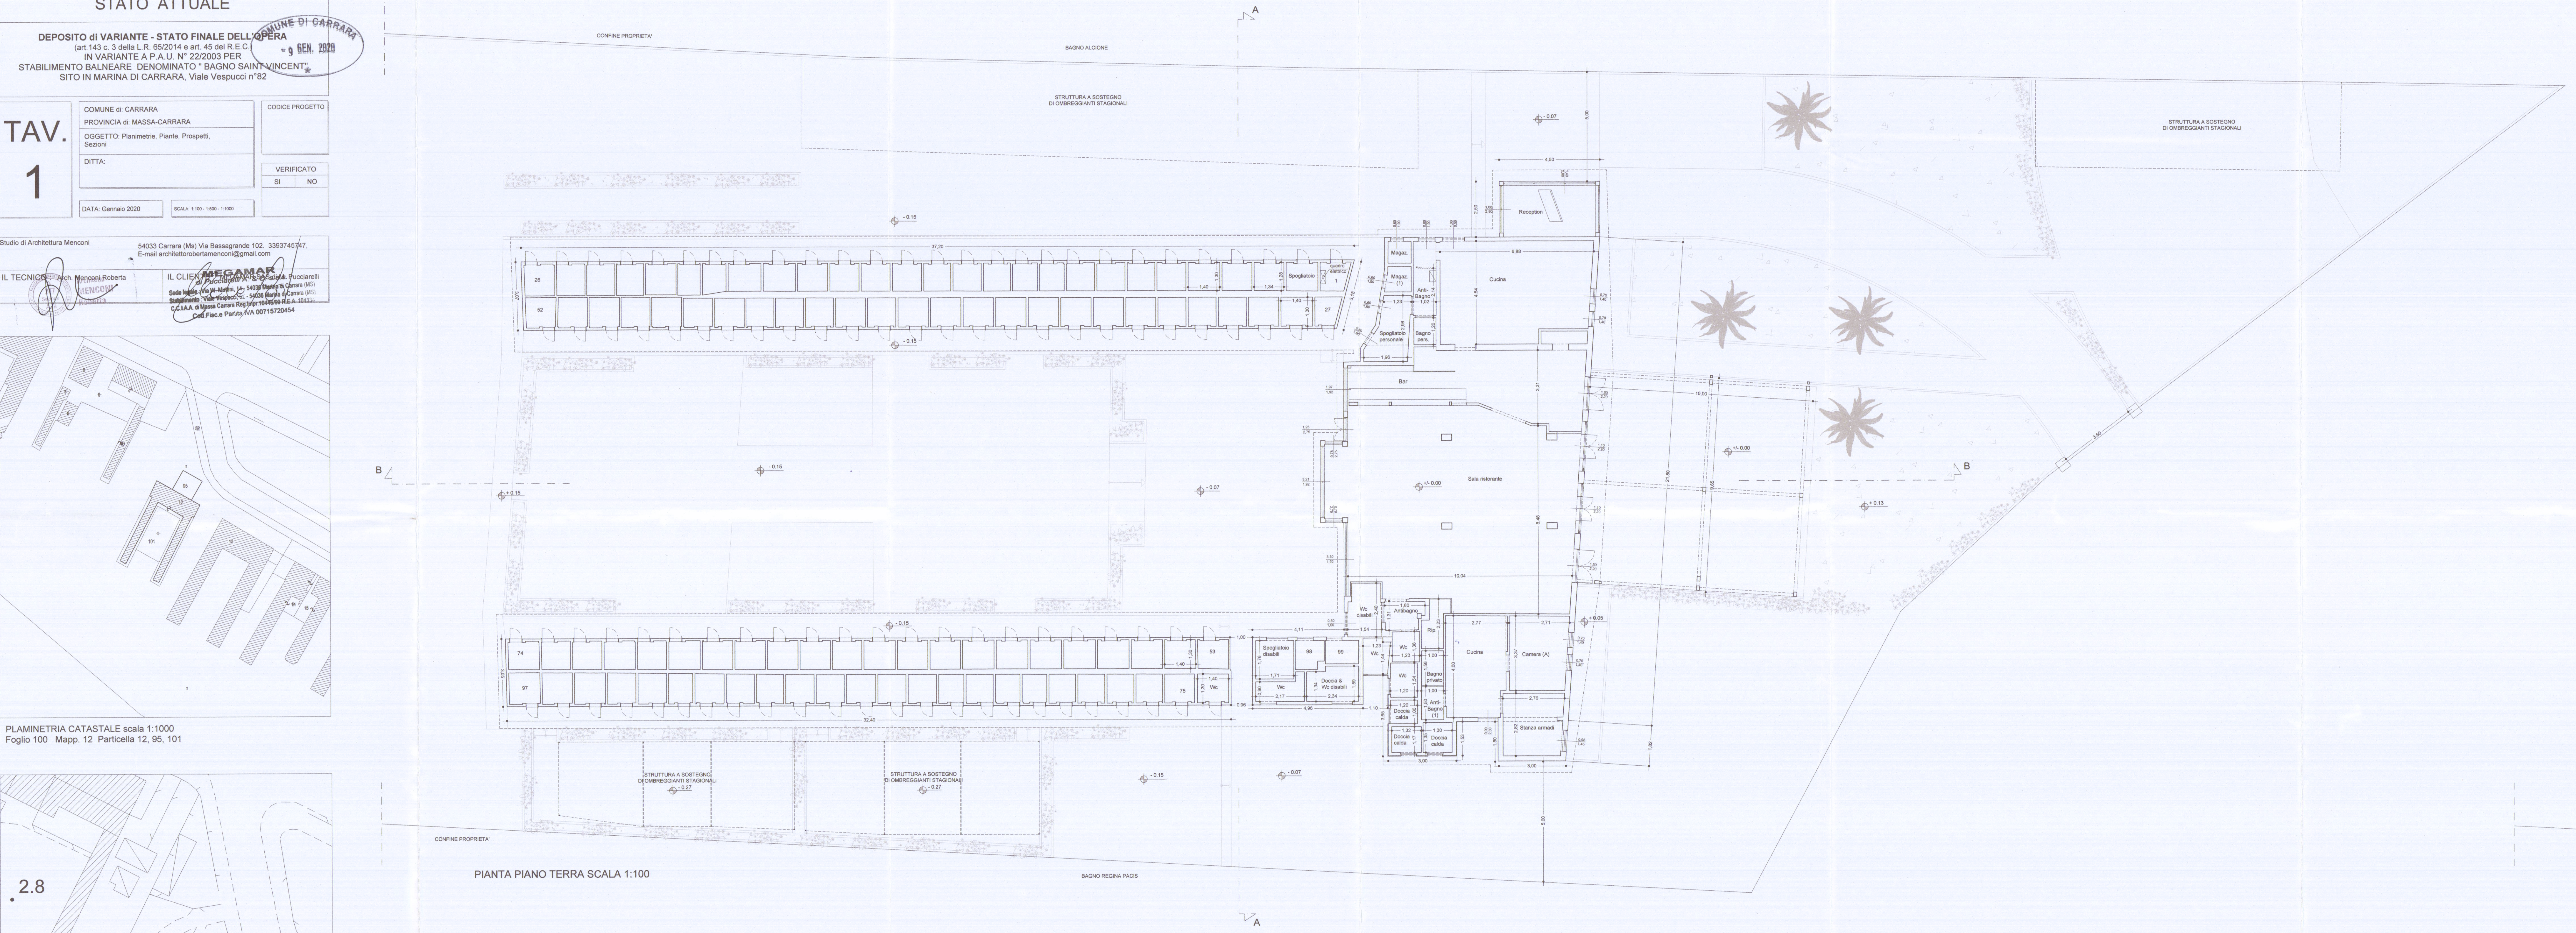

COMUNE DI CARRARA  
9 GEN 2020