


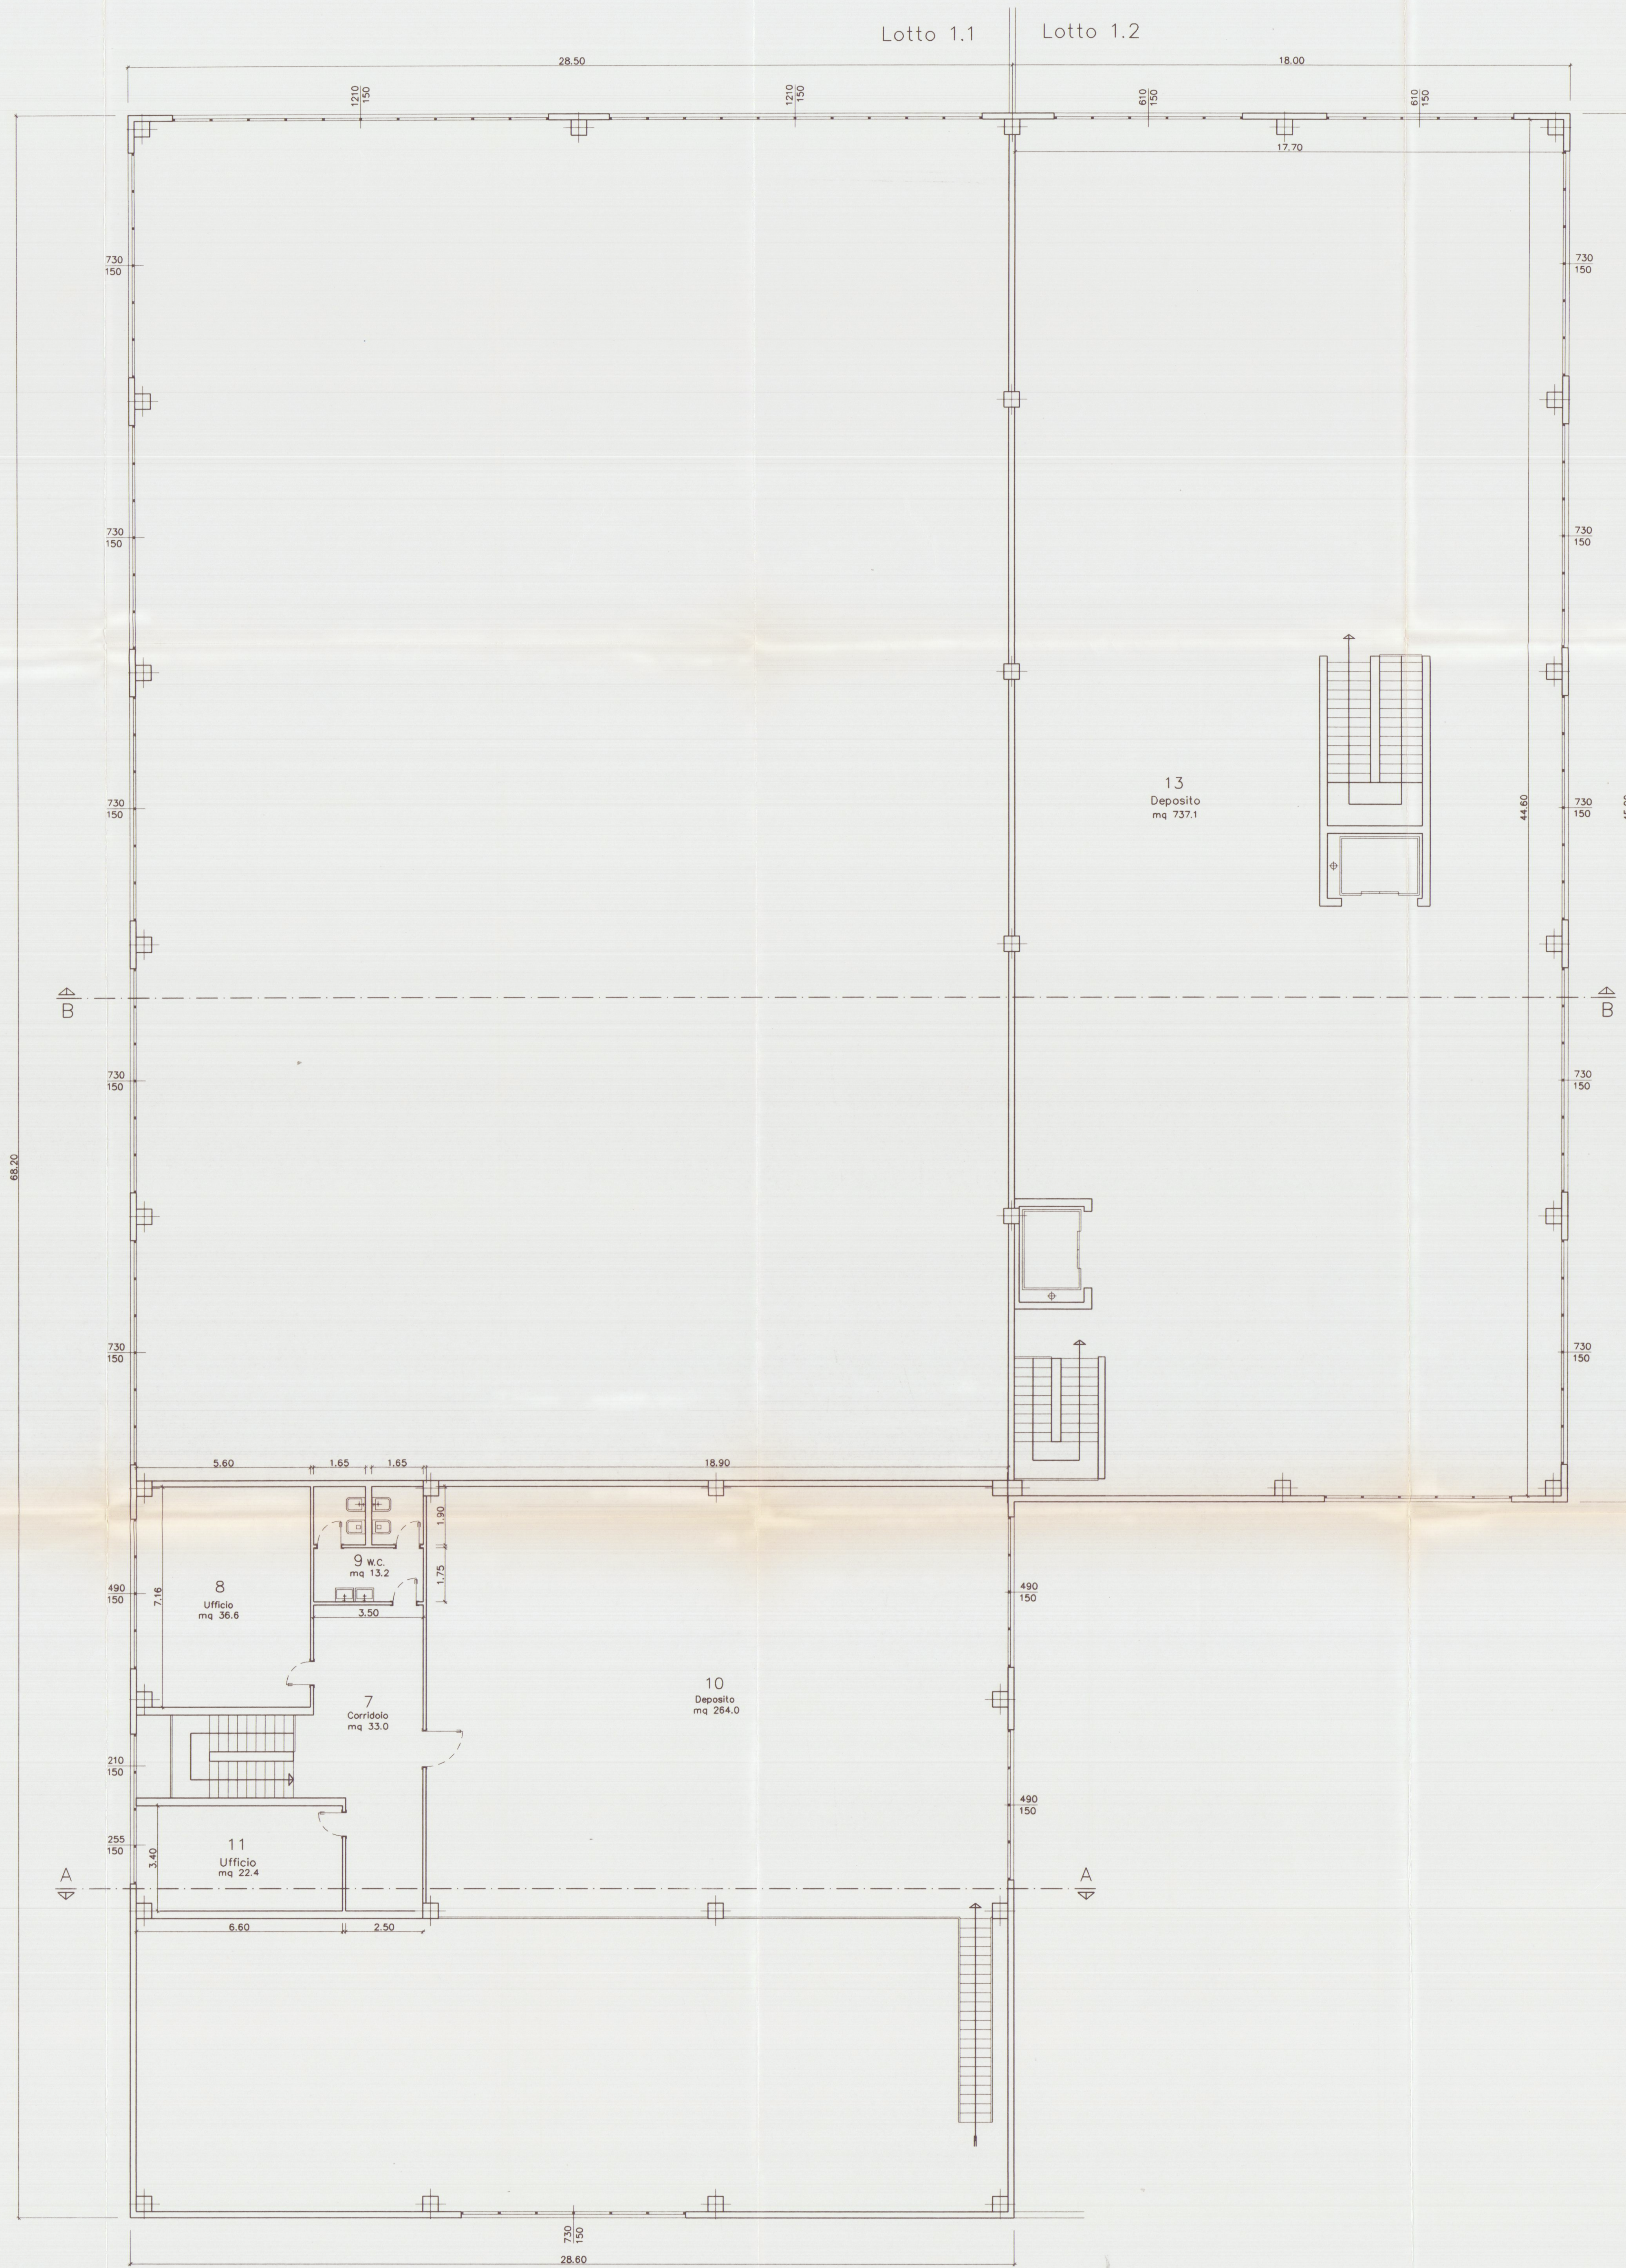

LOTTO 1.1 SUPERFICI DI ILLUMINAZIONE

VANO	DESTINAZIONE	CAT.	SUP. VANO	SUPERFICI ILLUMINANTI	RAPPORTO	NOTE
7	CORRIDOIO	3	33.0	A PARETE A SOFFITTO	1/10.47	
8	UFFICIO	2	36.6	1.15	1/ 4.97	
9	W.C.	3	13.2	7.35	—	
10	DEPOSITO	3	264.0	14.70	1/17.95	
11	UFFICIO	2	22.4	3.82	1/ 5.86	

LOTTO 1.1 SUPERFICI DI AREAZIONE

VANO	DESTINAZIONE	CAT.	SUP. VANO	SUPERFICI APRIBILI	RAPPORTO	NOTE
7	CORRIDOIO	3	33.0	PORTE	—	
8	UFFICIO	2	36.6	FINESTRE	6.00	1/ 6.10
9	W.C.	3	13.2	—	—	AERAZIONE FORZATA
10	DEPOSITO	3	264.0	—	6.00	1/44.00
11	UFFICIO	2	22.4	—	3.82	1/ 5.86

LOTTO 1.2 SUPERFICI DI ILLUMINAZIONE

VANO	DESTINAZIONE	CAT.	SUP. VANO	SUPERFICI ILLUMINANTI	RAPPORTO	NOTE
13	DEPOSITO	1	737.1	A PARETE A SOFFITTO	1/ 2.94	LUCERNAI A SOFFITTO

LOTTO 1.2 SUPERFICI DI AREAZIONE

VANO	DESTINAZIONE	CAT.	SUP. VANO	SUPERFICI APRIBILI	RAPPORTO	NOTE
13	DEPOSITO	1	737.1	PORTE	40.00	1/18.42

11 GIU 2002
N° 628/02/S
COMUNE DI CORTINA
22 MAR 2002

Planimetria di riferimento

PROGETTAZIONE:
Studio FRUZZETTI

COMMITTENTE:
Consorzio 2012

PROPRIETA':
Consorzio 2012

OGGETTO:
Progetto di capannone industriale
Lotto 1

TITOLO:
PIANTA PRIMO PIANO

SCALA:
1:100

TAVOLA:
6.2