
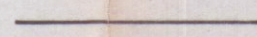
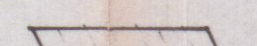
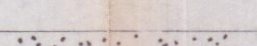


DATI RELATIVI AL COMPARTO	
"zona PAESISTICA A"	
SUPERFICIE EDIFICABILE DI ZONA	MQ 20.245
SUPERFICIE COPERTA RELATIVA AI PROGETTI DENOMINATI A,C,D,E,G,H,I,L,M	MQ 1.078,85
VERIFICA DEGLI STANDARS URBANISTICI	
SUPERFICIE TOTALE ABITABILE	MQ 2.414.25
N° ABITANTI $2.414,25 : 25 = 96,57$	AB 97
PARCHEGGI AB 97 X 2,5 MQ = MQ 242,50	MQ 365 PREVISTI
VERDE AB 97 X 9 MQ = MQ 873	MQ 900 PREVISTI
SUPERFICIE COPERTA TOTALE OTTENIBILE	
$MQ 20245 - 900 - 365 = 18980 : 12 = 1581$	MQ 1.078.85 PREV
SUPERFICIE RESIDUA DA SFRUTTARE	MQ 502.15

 VIABILITÀ DI COMPARTO
 PARCHEGGIO DI COMPARTO
 VERDE DI COMPARTO
 LIMITE COMPARTO

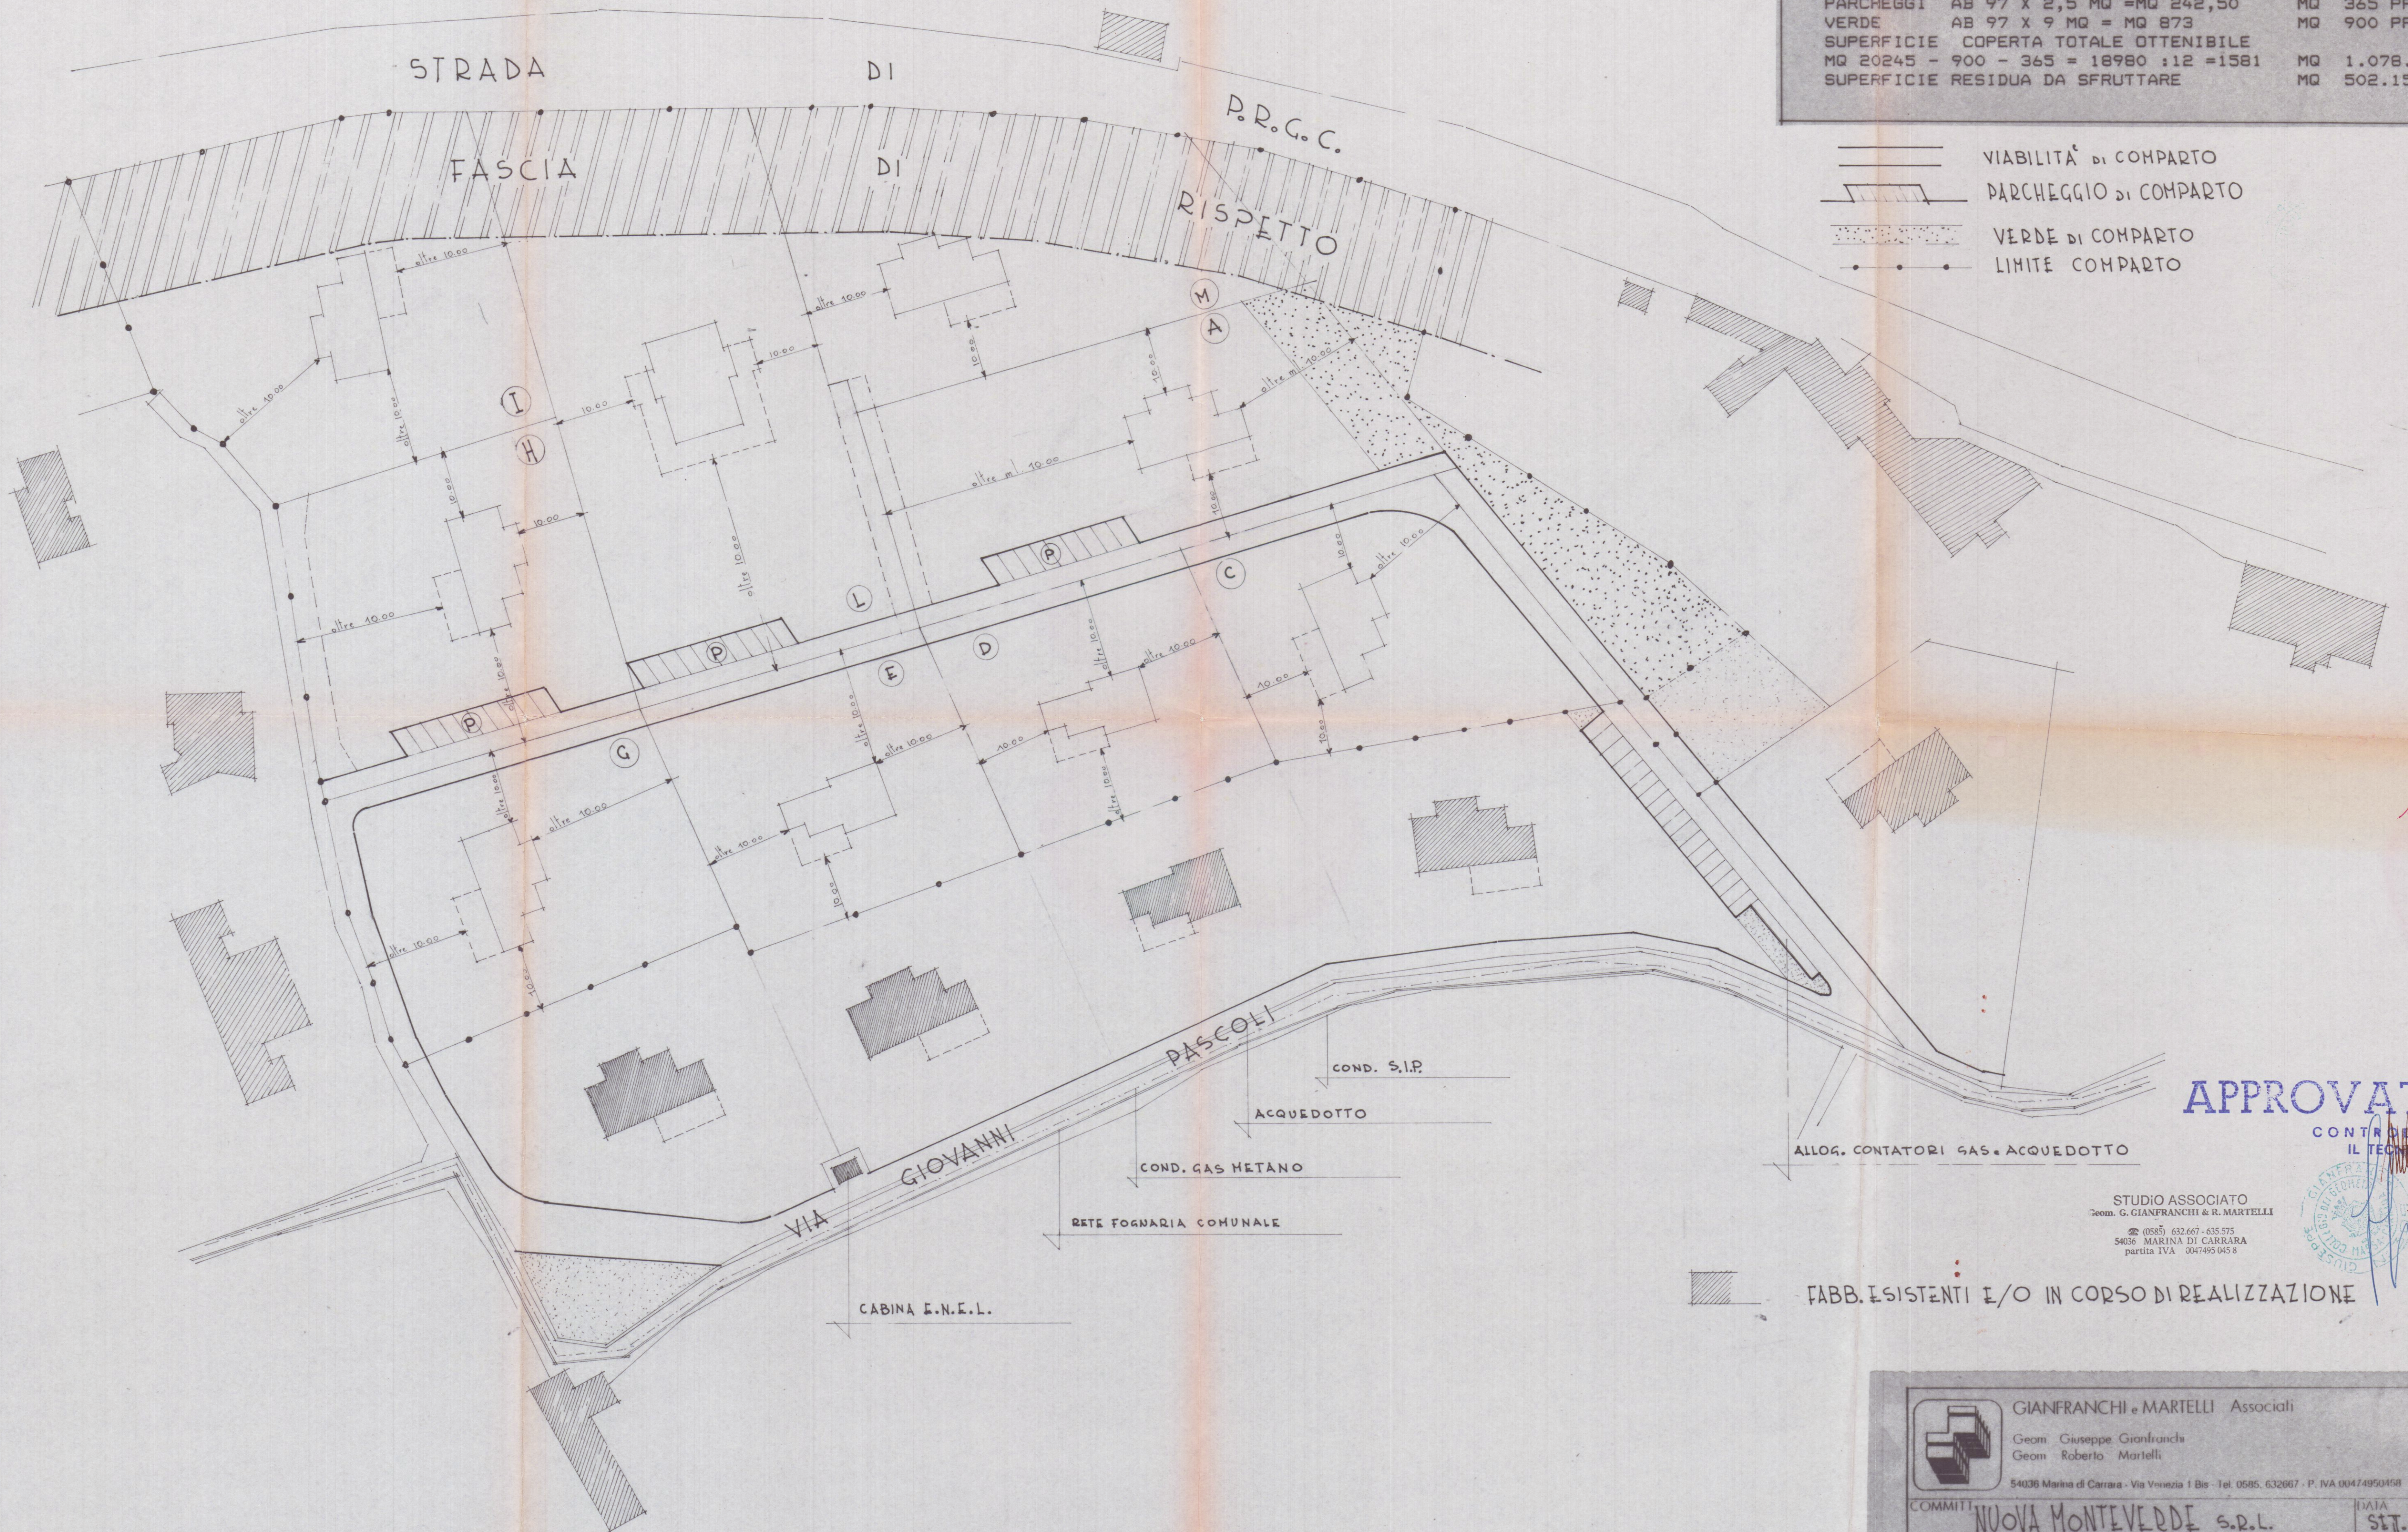

APPROVATO
CONTROLLATO
IL TECNICO

STUDIO ASSOCIATO
Geom. G. GIANFRANCHI & R. MARTELLI
tel. (0585) 632.667 - 633.373
54036 MARINA DI CARRARA
partita IVA 00474950458

FABB. ESISTENTI E/O IN CORSO DI REALIZZAZIONE

 GIANFRANCHI & MARTELLI Associati Geom. Giuseppe Gianfranchi Geom. Roberto Martelli 54036 Marina di Carrara - Via Venezia 1 Bis - Tel. 0585.632667 - P. IVA 00474950458		TAVOLA
COMMITTENTE NUOVA MONTEVERDE S.R.L.	DATA SET. 1990	
OGGETTO COMPARTO "NORD" VIA G. PASCOLI	ESTREMI CAIASE	
RIF.	DETT.	Scala 1:500