


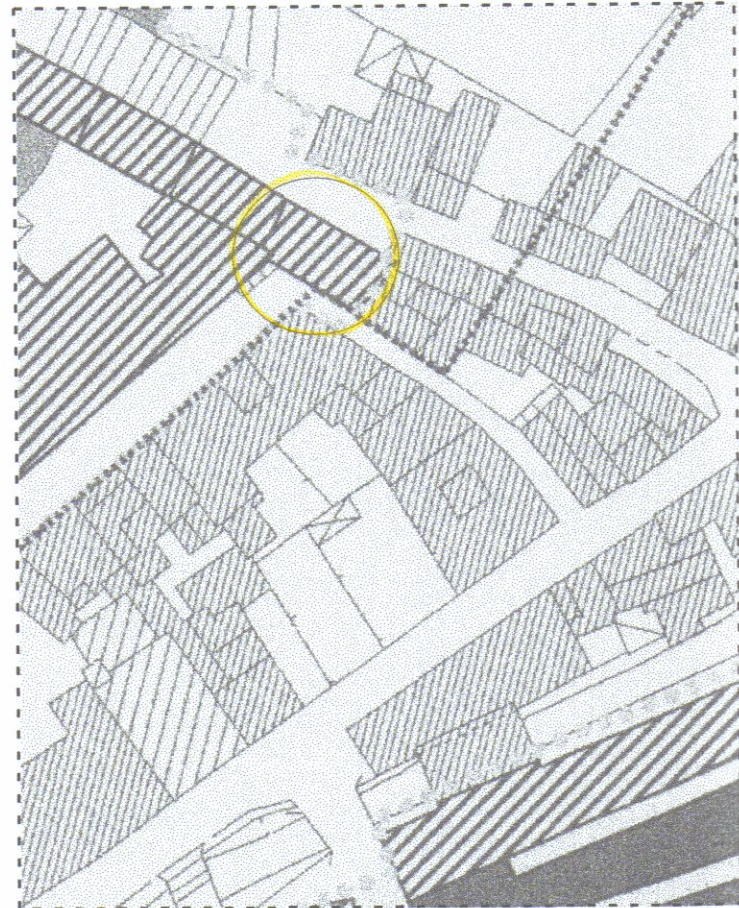

Cartografia Catastale conforme All'originale N.C.E.U.



Foglio 40 Carrara scala 1/1000



Cartografia P.R.G.C. conforme All'originale

LAVORI NEL COMUNE DI CARRARA

Lavori di manutenzione straordinaria e restauro conservativo per opere interne

PROGETTO REDATTO AI SENSI della LEGGE REGIONALE
14 Ottobre 1999 n.52

Catastralmente rappresentato al Fgl.40 Mapp.li 189 Sub.5


Prop: Pezzica Sara

progettista Geom. Pezzica Gianpaolo

Oggetto: Pianta stato attuale - progetto - raffronto
Sezione

scala 1:100

TAV. UNICA

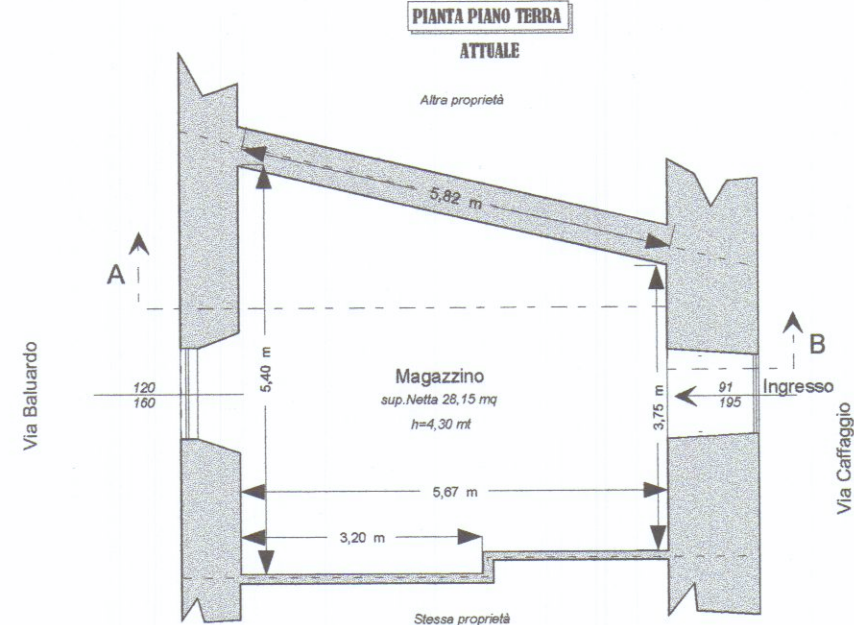

Schema superfici e volumi ATTUALE

Sup. Netta mq 28,15 Volume Netto mc 121,00
Sup. Lorda mq 36,55 Volume Lordo mc 172,00

Schema superfici e volumi PROGETTO

Sup. Netta mq 28,15 Volume Netto mc 121,00
Sup. Lorda mq 36,55 Volume Lordo mc 172,00

