

7 MAG. 1968
FABBRICATO
PROPRIETÀ SOC. DAL PINO - DAL PINO

SCALA 1:100

Dott. Arch. L. GRANAI

APPROVATO
CONTROLLATO
IL TECNICO
7 AGO. 1968



Approvato dal Sindaco alle condizioni
Indicate nel permesso di costruzione
N° 122 del 7 AGO. 1968
L'ING. CAPO



16.30
15.80

18.80
19.30

APPROVATO
IL SOPRINTENDENTE
14 MAG. 1968

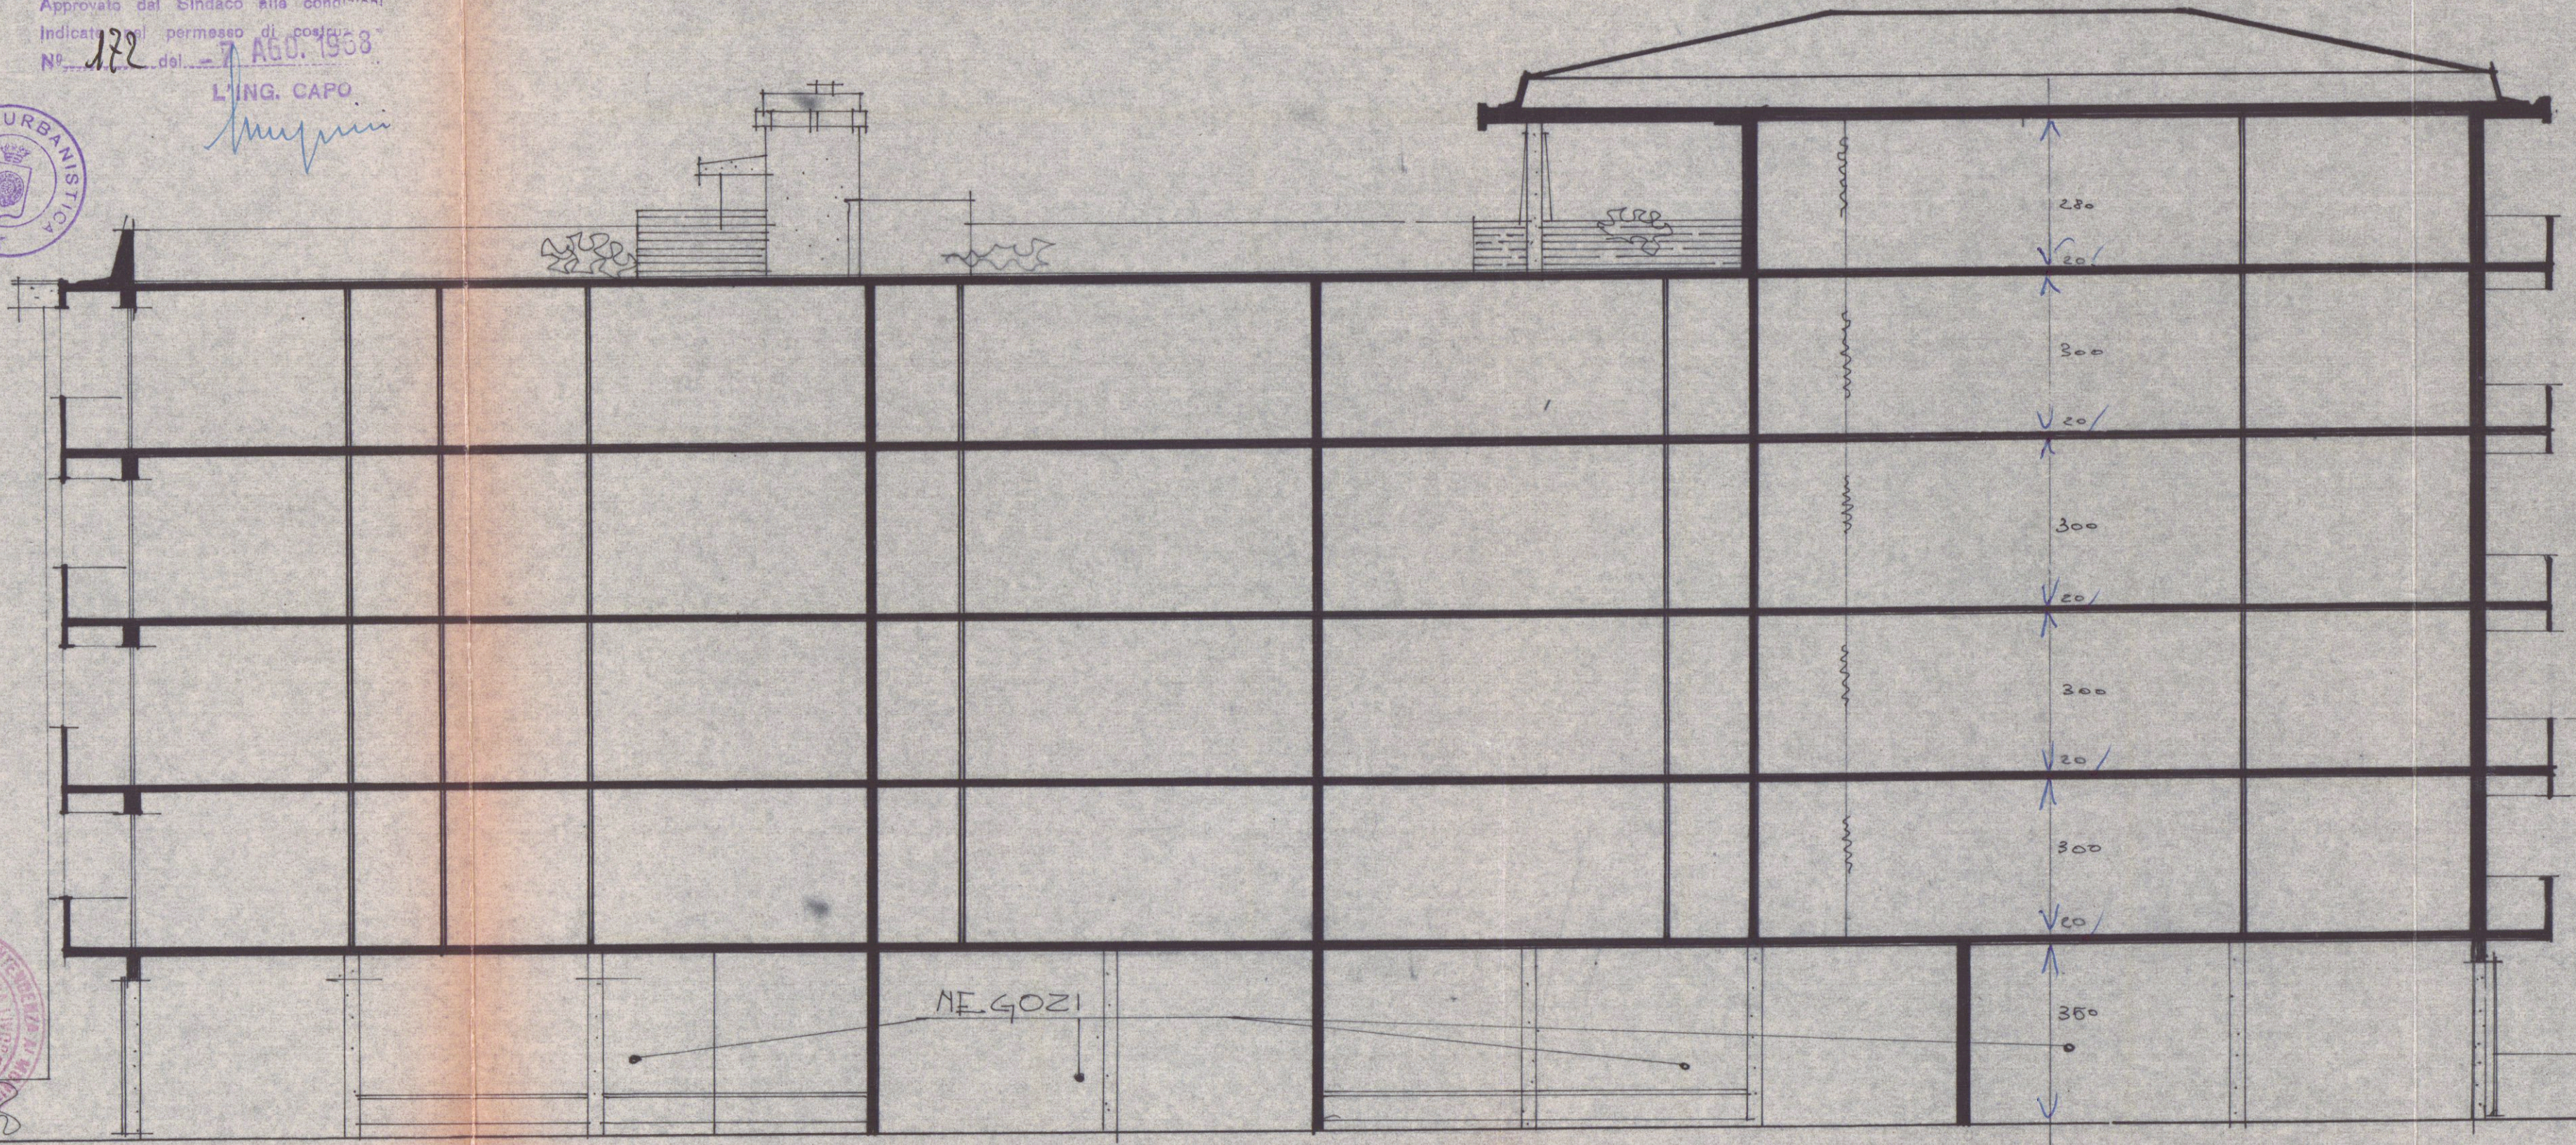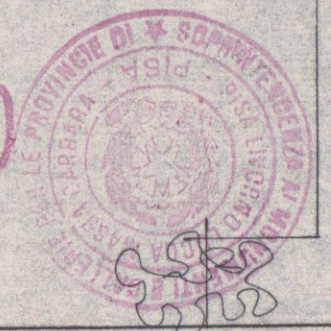

SEZIONE