


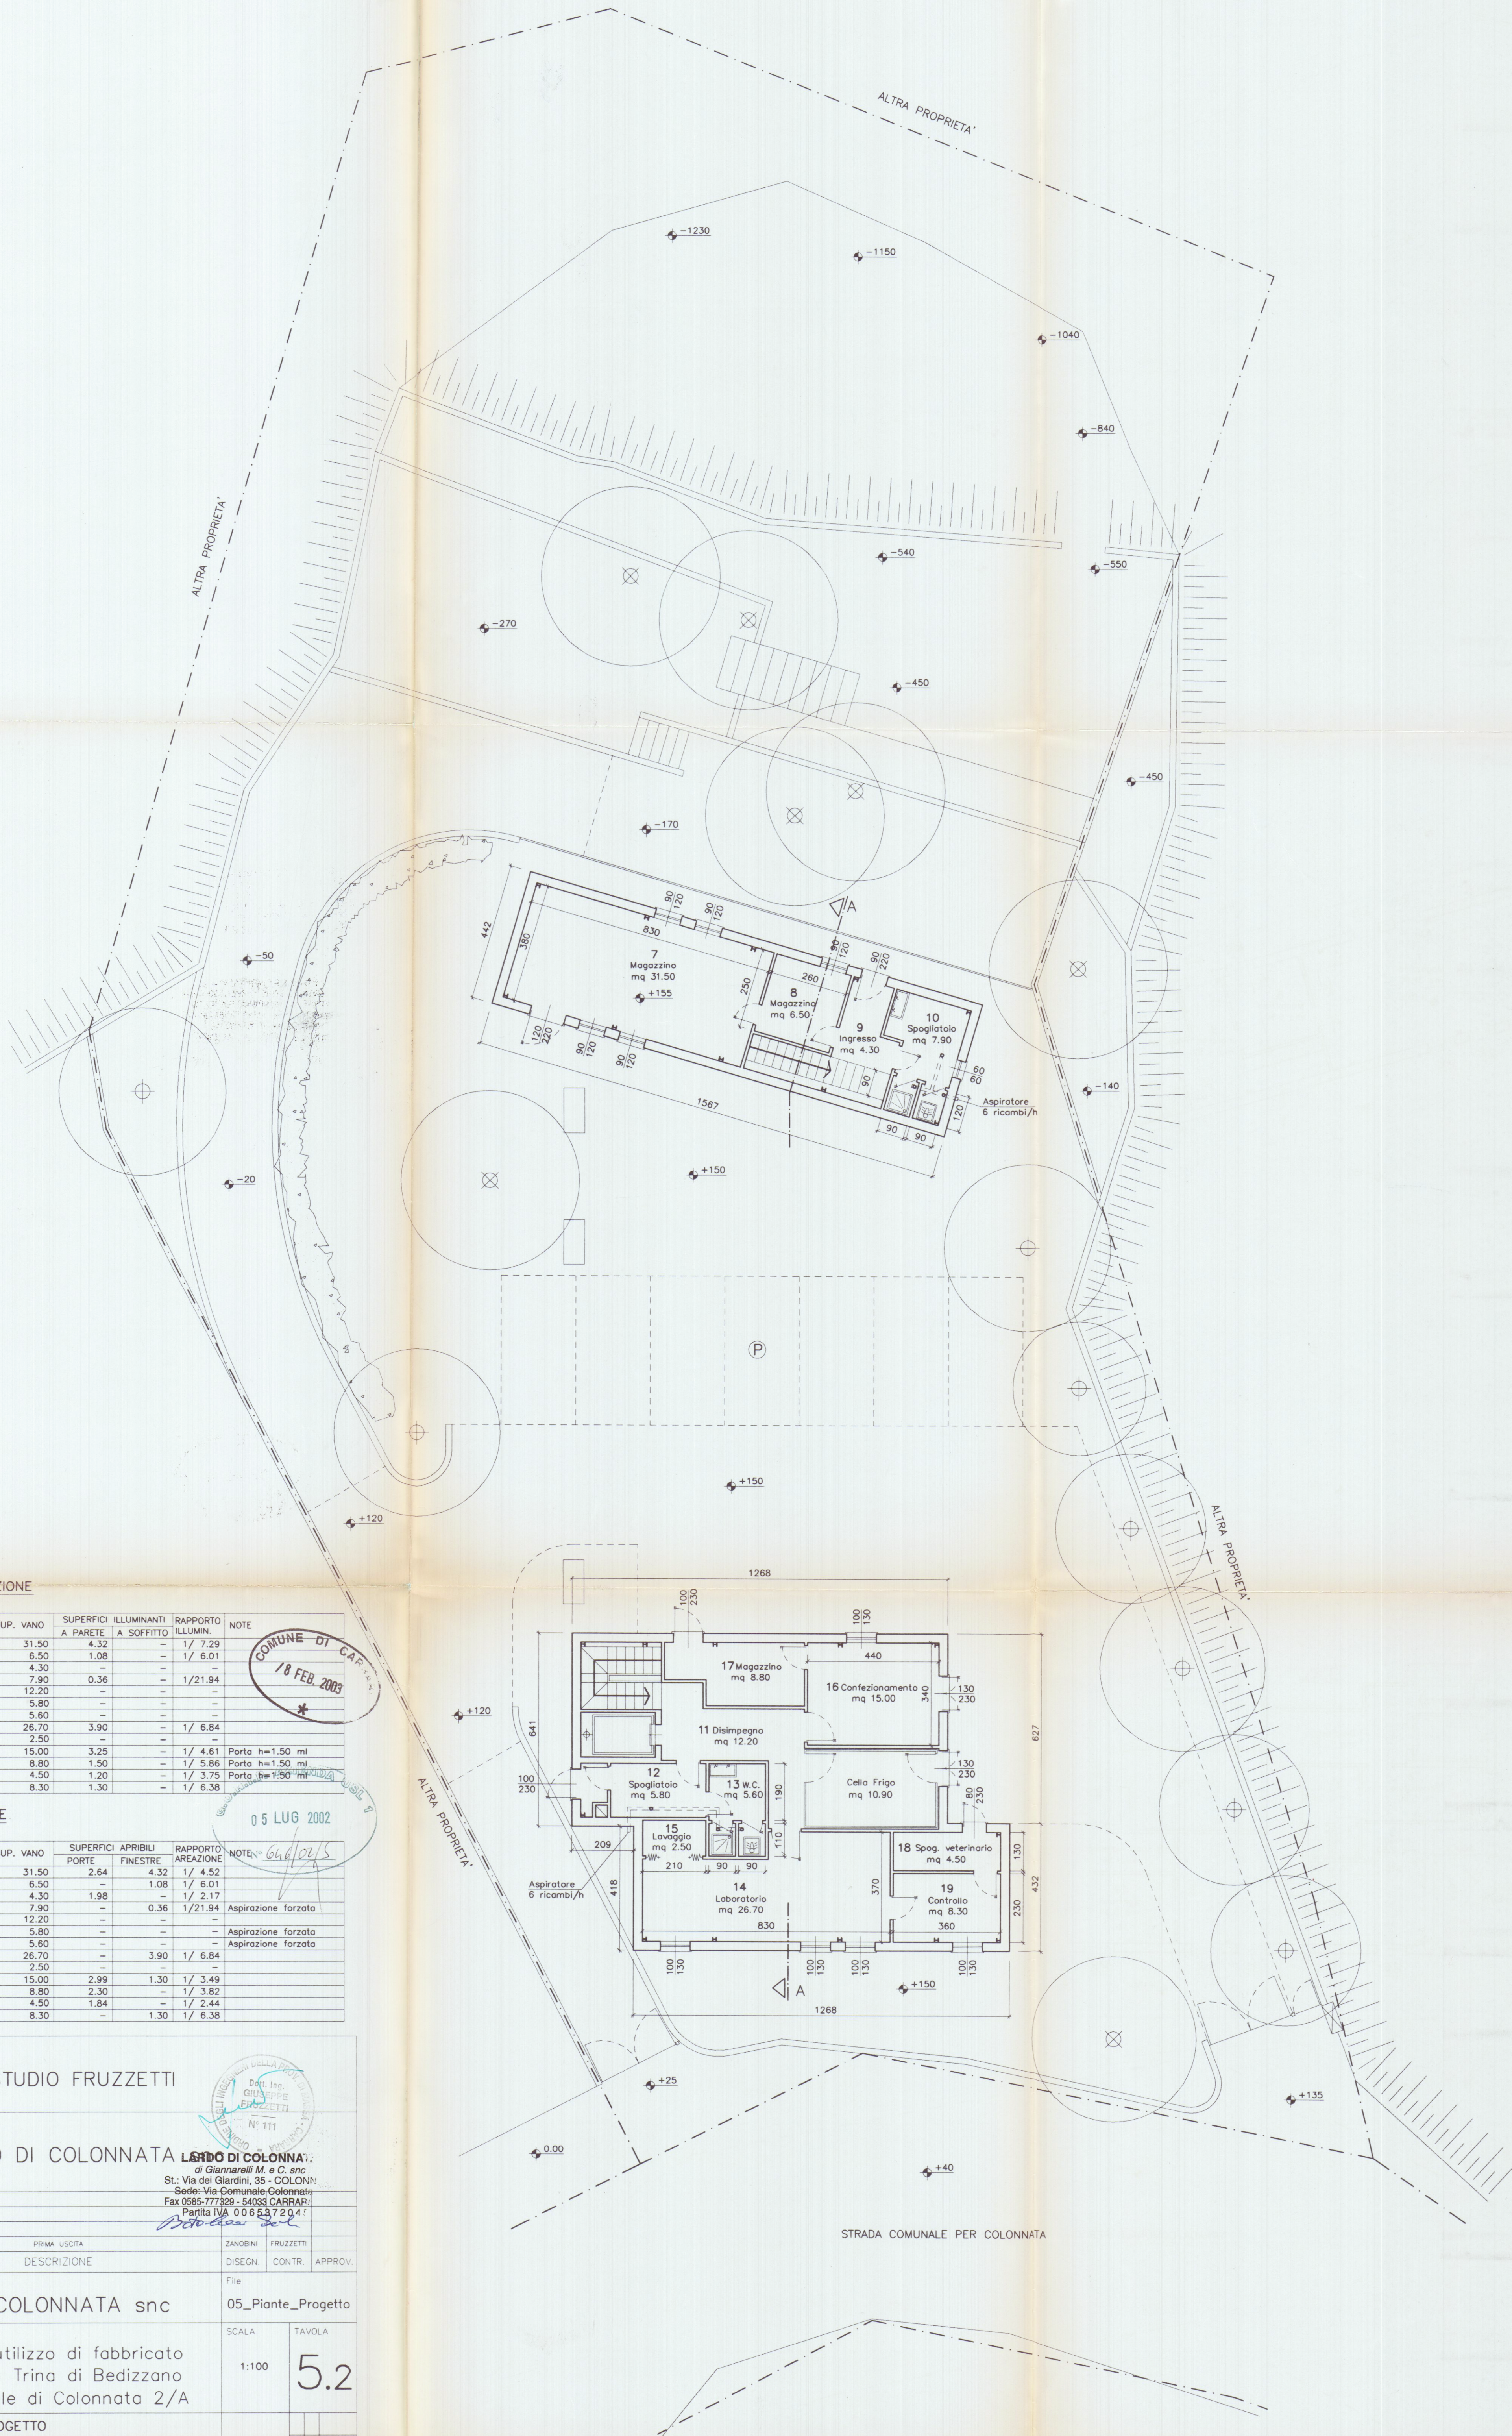

SUPERFICI DI ILLUMINAZIONE

VANO	DESTINAZIONE	CAT.	SUP. VANO	SUPERFICI ILLUMINANTI A PARETE A SOFFITTO	RAPPORTO ILLUMIN.	NOTE
7	MAGAZZINO	3	31.50	4.32	1/ 7.29	
8	MAGAZZINO	3	6.50	1.08	1/ 6.01	
9	INGRESSO	3	4.30	-	-	
10	SPOGLIATOIO	3	7.90	0.36	1/21.94	
11	DISIMPEGNO	3	12.20	-	-	
12	SPOGLIATOIO	3	5.80	-	-	
13	W.C.	3	5.60	-	-	
14	LABORATORIO	1	26.70	3.90	1/ 6.84	
15	LAVAGGIO	3	2.50	-	-	
16	CONFEZIONAMENTO	1	15.00	3.25	1/ 4.61	Porta h=1.50 m
17	MAGAZZINO	3	8.80	1.50	1/ 5.86	Porta h=1.50 m
18	SPOGL. VETERINARIO	3	4.50	1.20	1/ 3.75	Porta h=1.50 m
19	CONTROLLO	1	8.30	1.30	1/ 6.38	

SUPERFICI DI AREAZIONE

VANO	DESTINAZIONE	CAT.	SUP. VANO	SUPERFICI APRIBILI PORTE	FINESTRE	RAPPORTO AREAZIONE	NOTE
7	MAGAZZINO	3	31.50	2.64	4.32	1/ 4.52	
8	MAGAZZINO	3	6.50	-	1.08	1/ 6.01	
9	INGRESSO	3	4.30	1.98	-	1/ 2.17	
10	SPOGLIATOIO	3	7.90	-	0.36	1/21.94	Aspirazione forzata
11	DISIMPEGNO	3	12.20	-	-	-	Aspirazione forzata
12	SPOGLIATOIO	3	5.80	-	-	-	Aspirazione forzata
13	W.C.	3	5.60	-	-	-	Aspirazione forzata
14	LABORATORIO	1	26.70	-	3.90	1/ 6.84	
15	LAVAGGIO	3	2.50	-	-	-	
16	CONFEZIONAMENTO	1	15.00	2.99	1.30	1/ 3.49	
17	MAGAZZINO	3	8.80	2.30	-	1/ 3.82	
18	SPOGL. VETERINARIO	3	4.50	1.84	-	1/ 2.44	
19	CONTROLLO	1	8.30	-	1.30	1/ 6.38	

PROGETTAZIONE:

STUDIO FRUZZETTI

COMMITTENTE:

LARDO DI COLONNATA
di Giannarelli M. e C. snc
St.: Via dei Giardini, 35 - COLONNATA
Sede: Via Comunale Colonnata
Fax 0585-777329 - 54035 CARPI
Partita IVA 0065372047

0	Apr. 02	PRIMA USCITA	ZANOBINI	FRUZZETTI	
REV.	DATA	DESCRIZIONE	DISEGN.	CONTR.	APPROV.
PROPRIETA':			File		
LARDO DI COLONNATA snc			05_Piante_Progetto		
OGGETTO:			SCALA	TAVOLA	
Progetto di riutilizzo di fabbricato sito in località Trina di Bedizzano Strada Comunale di Colonnata 2/A			1:100	5.2	
TITOLO:			PROGETTO PIANTA PIANO TERRA		