


STUDIO ASSOCIATO D.A.L. ING. LUIGI DANESI Via Prov. Carrara-Avenza n. 91/ter CARRARA Tel. 0585/844630			
COMMITTENTE	LAVORO	OGGETTO	SCALA
CONSORZIO APUANO TRASPORTI	PROGETTO DI COSTRUZIONE DI FABBRICATO DI CIVILE ABITAZIONE	PROSPETTO NORD-SUD FABBRICATO A-B	1:100
PROGETTISTA: ING. LUIGI DANESI		DATA: NOVEMBRE 96	TAV. 8



REGIONE TOSCANA
Ufficio del Genio Civile di Massa Carrara
Elaborato allegato alla denuncia presentata
ai sensi della Legge n. 6/1974 e L.R. n. 89/1993
e Legge n. 1080/1971 - Fianca S. n. 526
Massa, lì 14.60.1997


SCALA 1:100

A
B

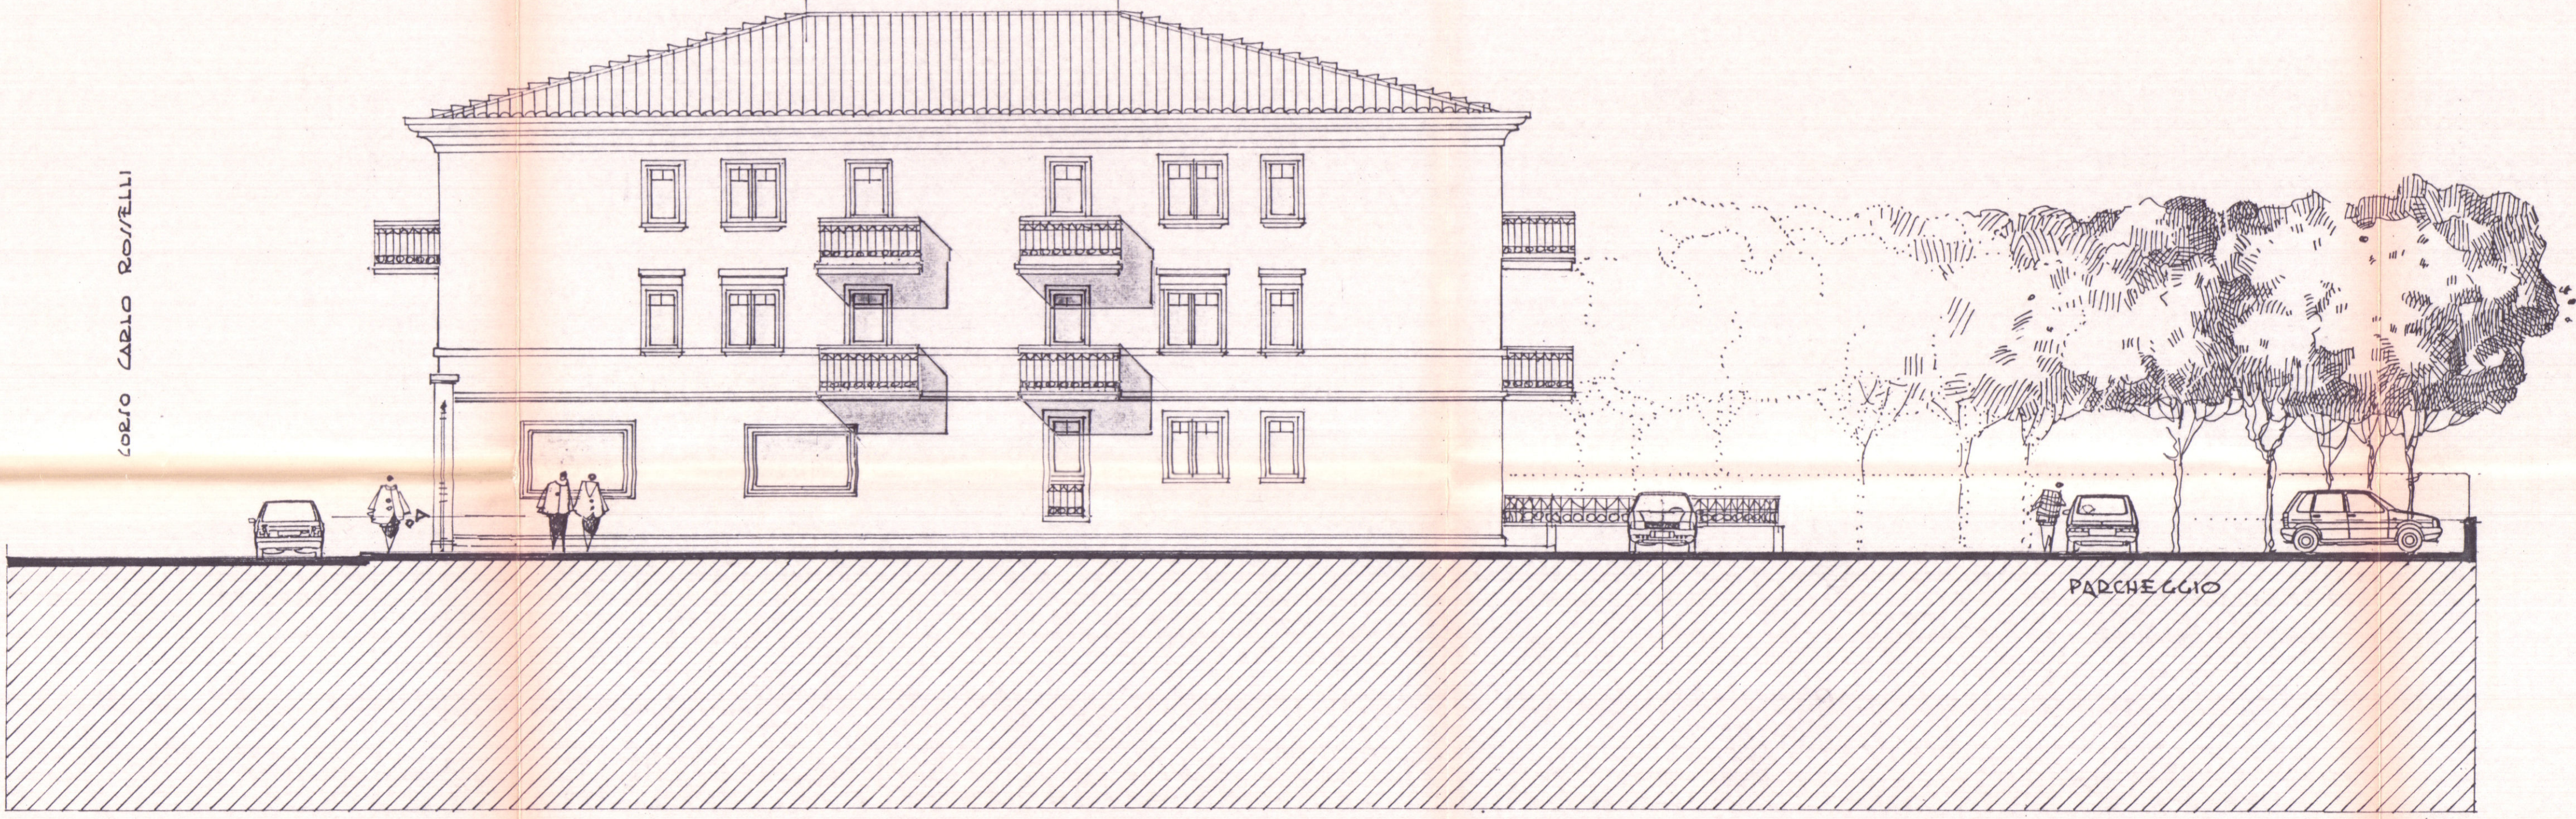

PROSPETTO NORD

A
B

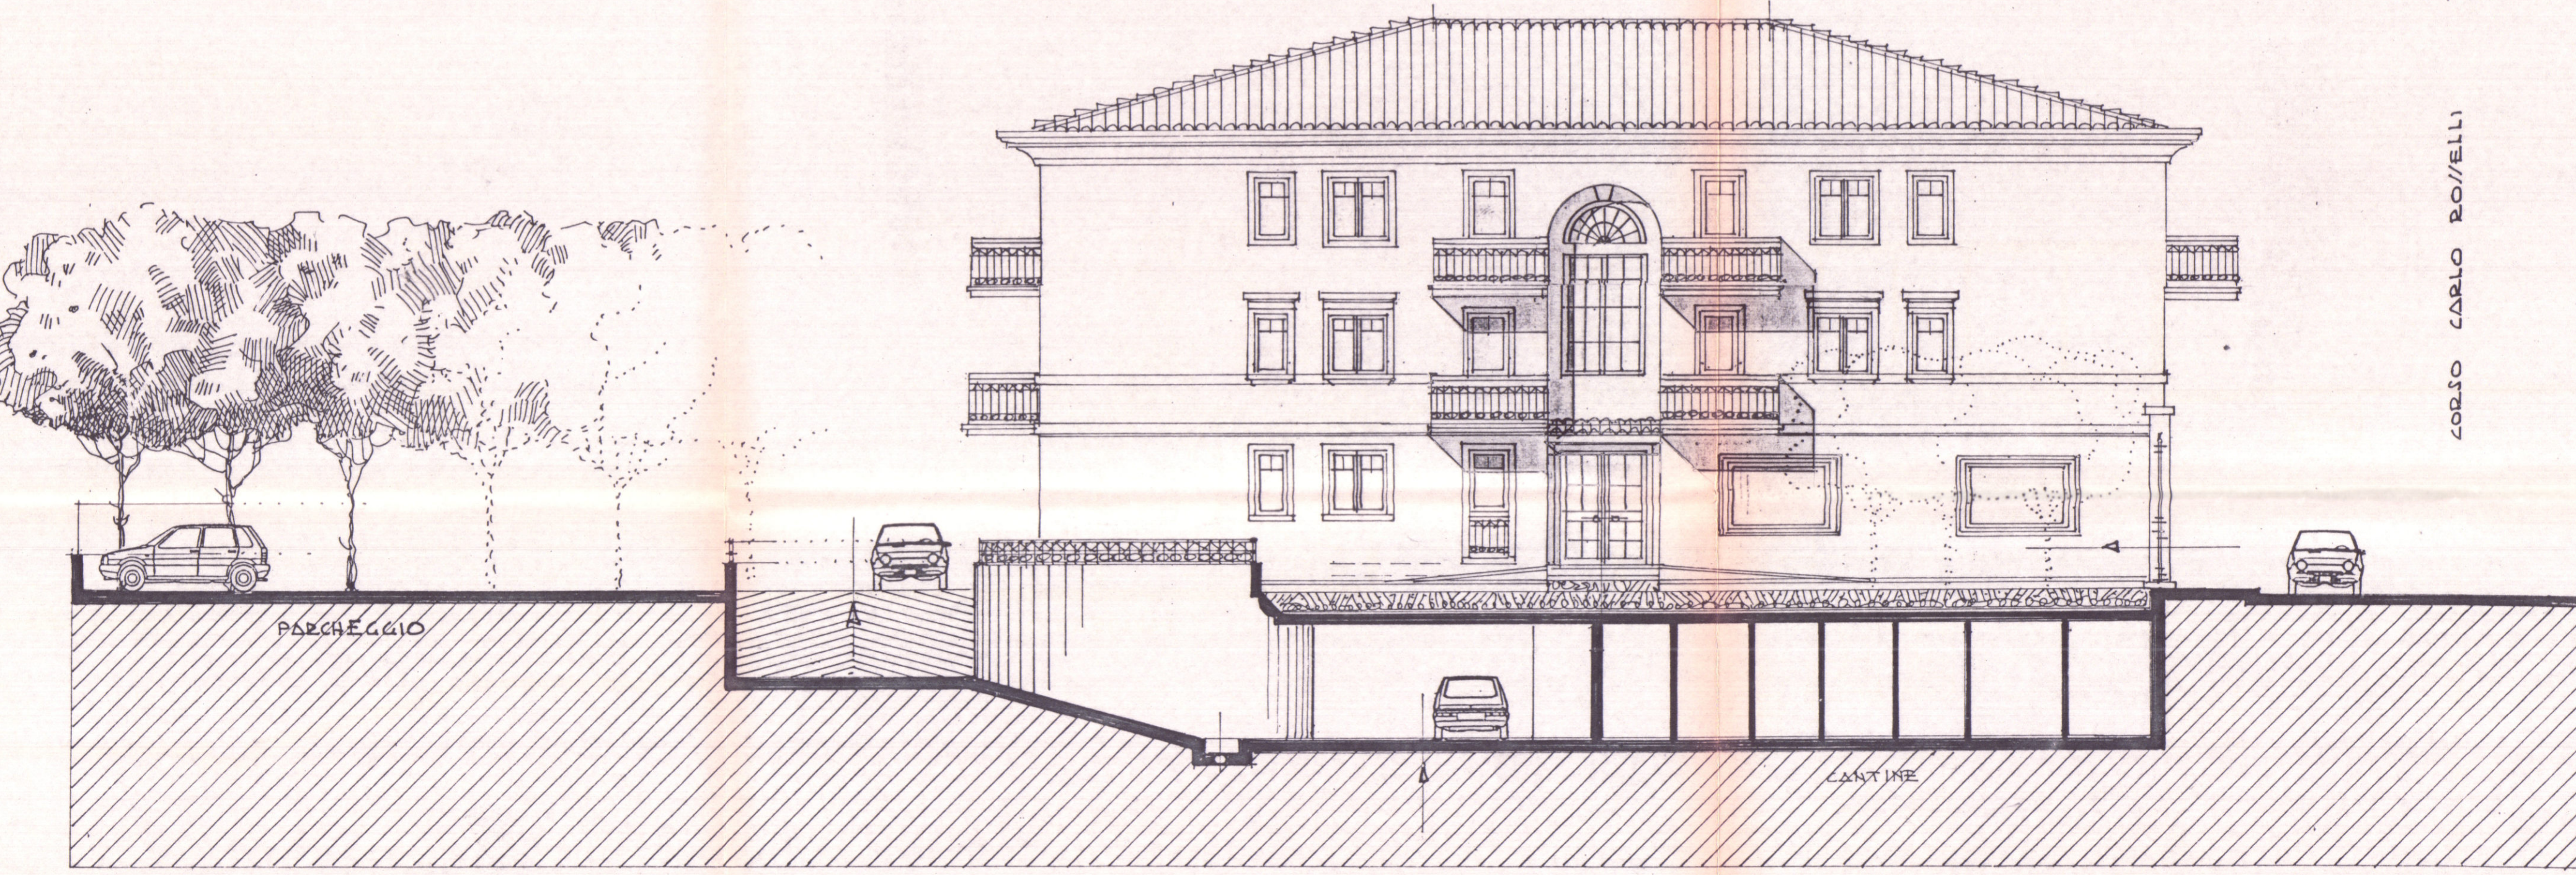

PROSPETTO SUD