



APPROVATO

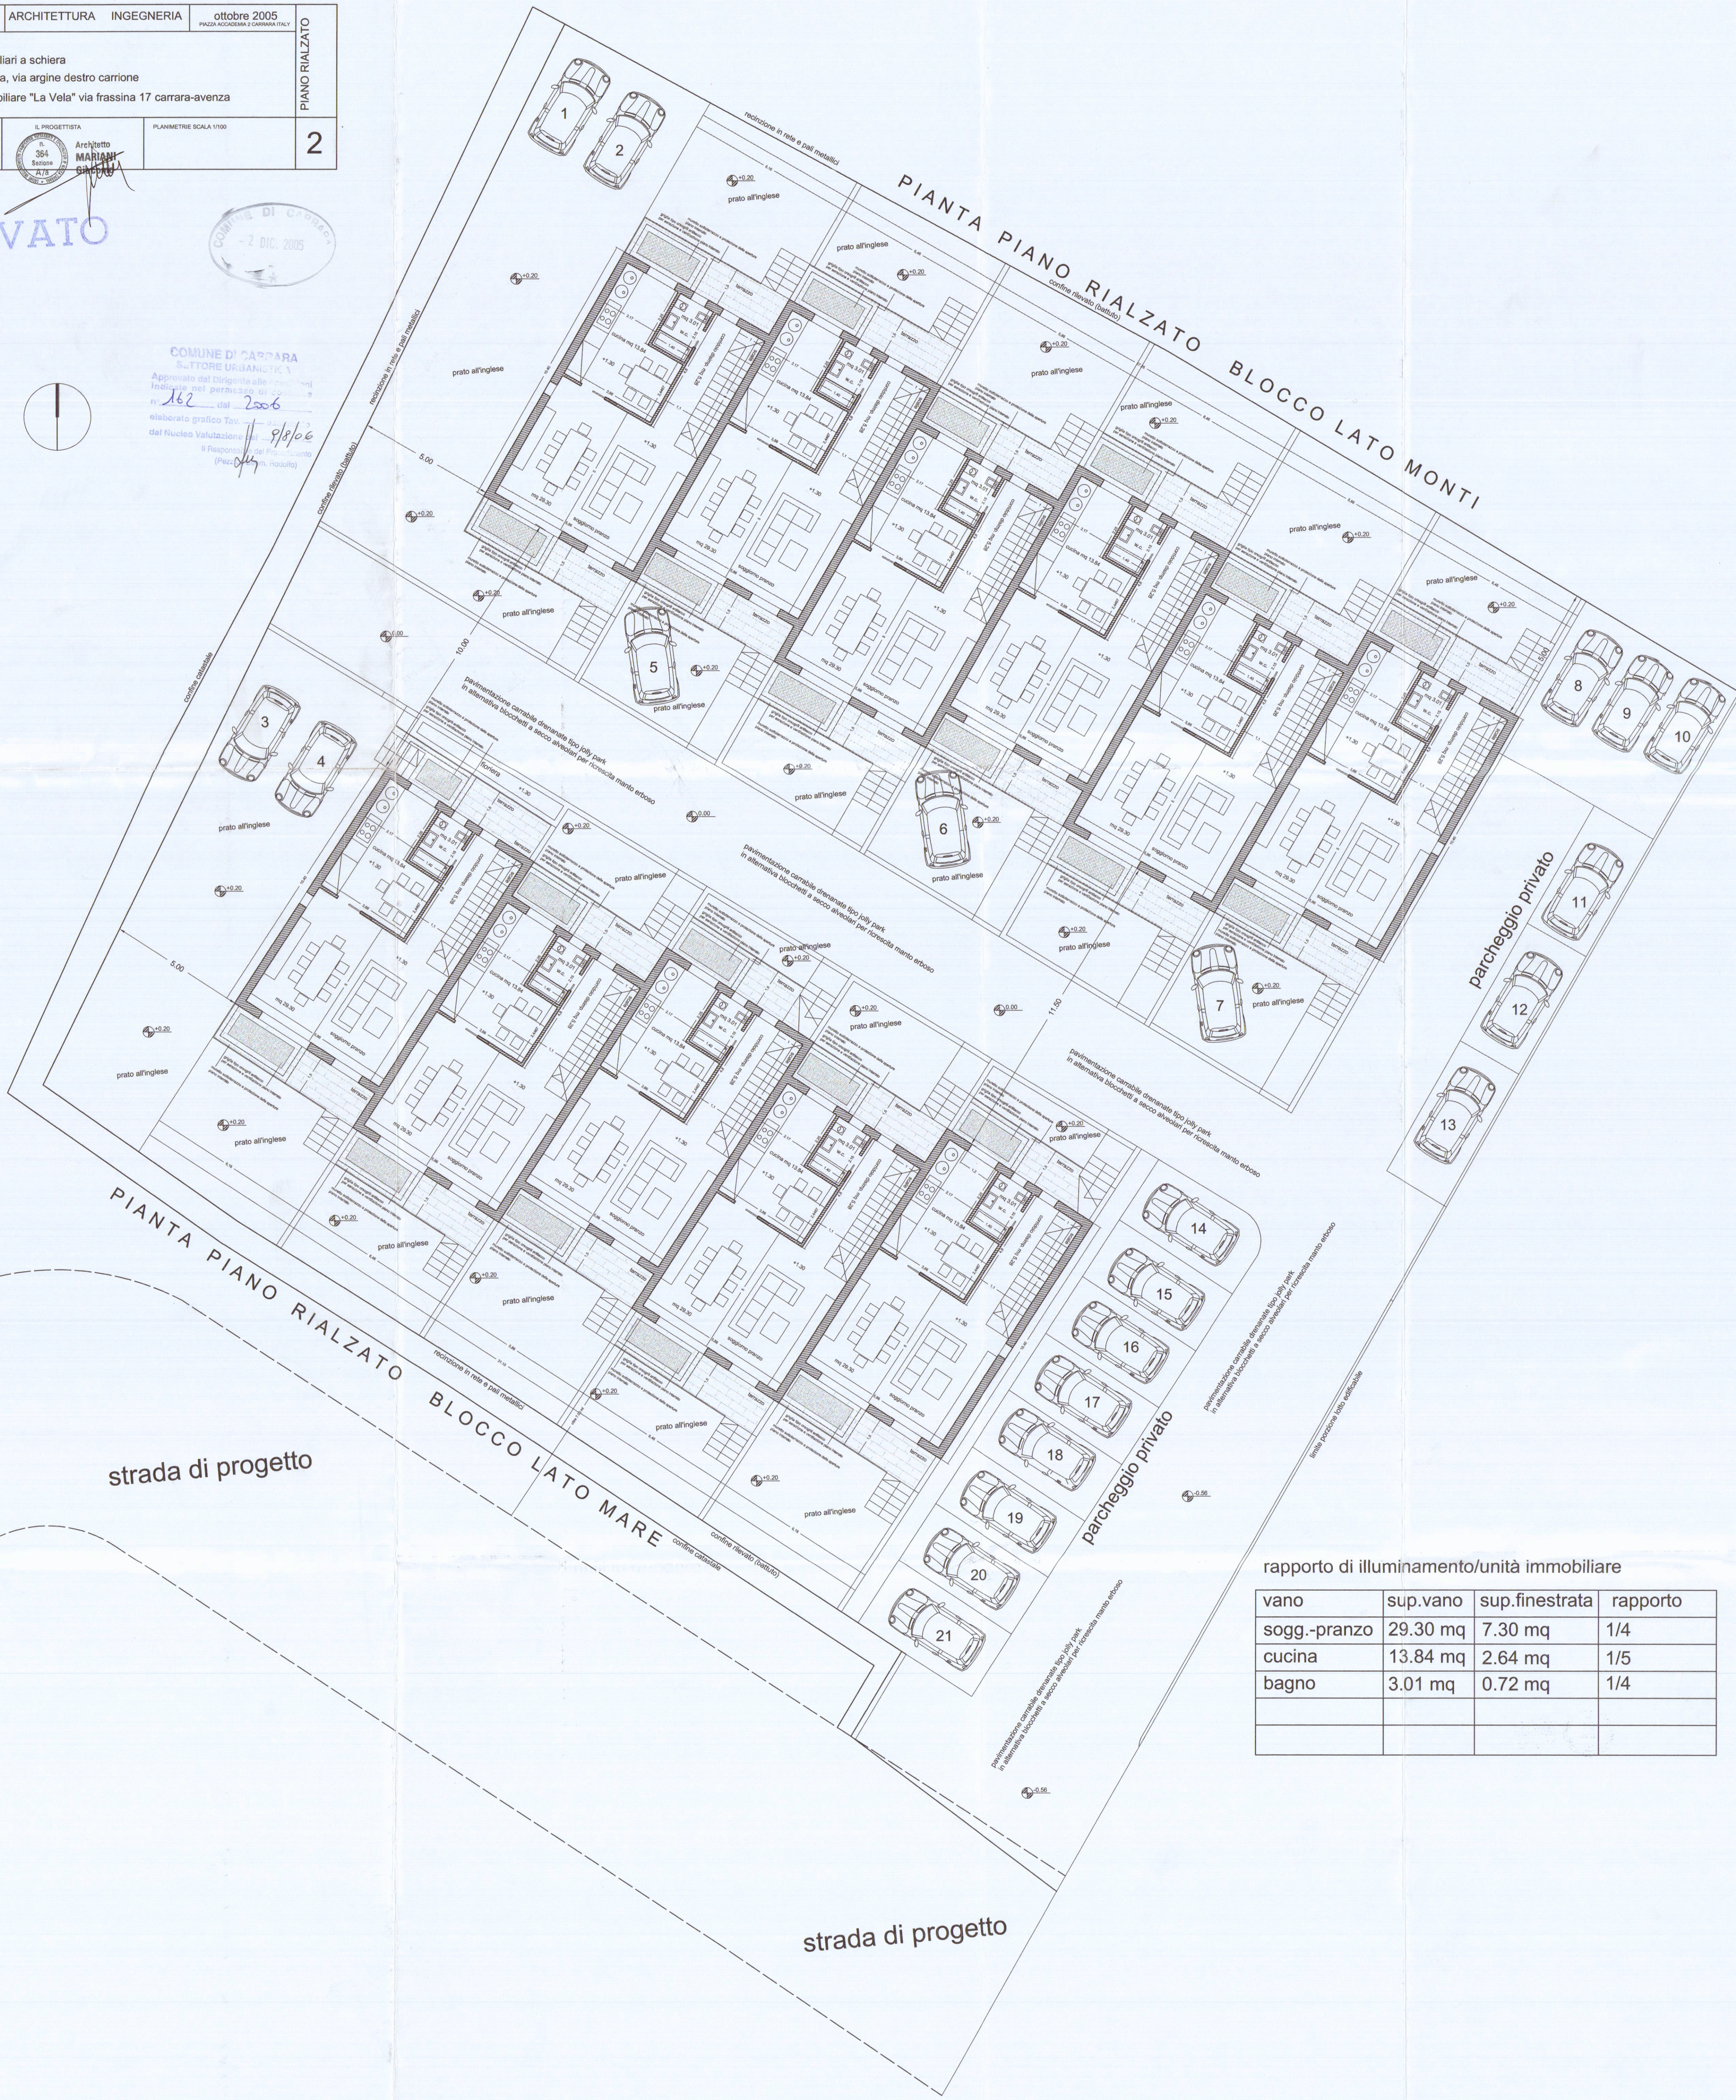

COMUNE DI CARRARA
SETTORE URBANISTICO
Approvato dal Dirigente alle Dipendenze
Indirizzo: via Garibaldi 10
n. 162 dal 2006
elaborato grafico Tav. 9/8/06
a Responsabilità del Progettista
(Piazz. 014)

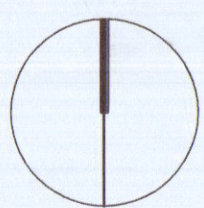

rapporto di illuminamento/unità immobiliare

vano	sup.vano	sup.finestrata	rapporto
sogg.-pranzo	29.30 mq	7.30 mq	1/4
cucina	13.84 mq	2.64 mq	1/5
bagno	3.01 mq	0.72 mq	1/4