


FABBRICATO M
PROGETTO DI MODIFICHE INTERNE
RELATIVE AD UN RETRO BOTEGA
E ALLE VETRINE DEI NEGOZI

CAPP. 1/50
18/29


APPROVATO

Approvato dal Sindaco alle condizioni
indicate nel permesso di costruzione
N° 768 del 17 MAR. 1971
L'ING. CAPO

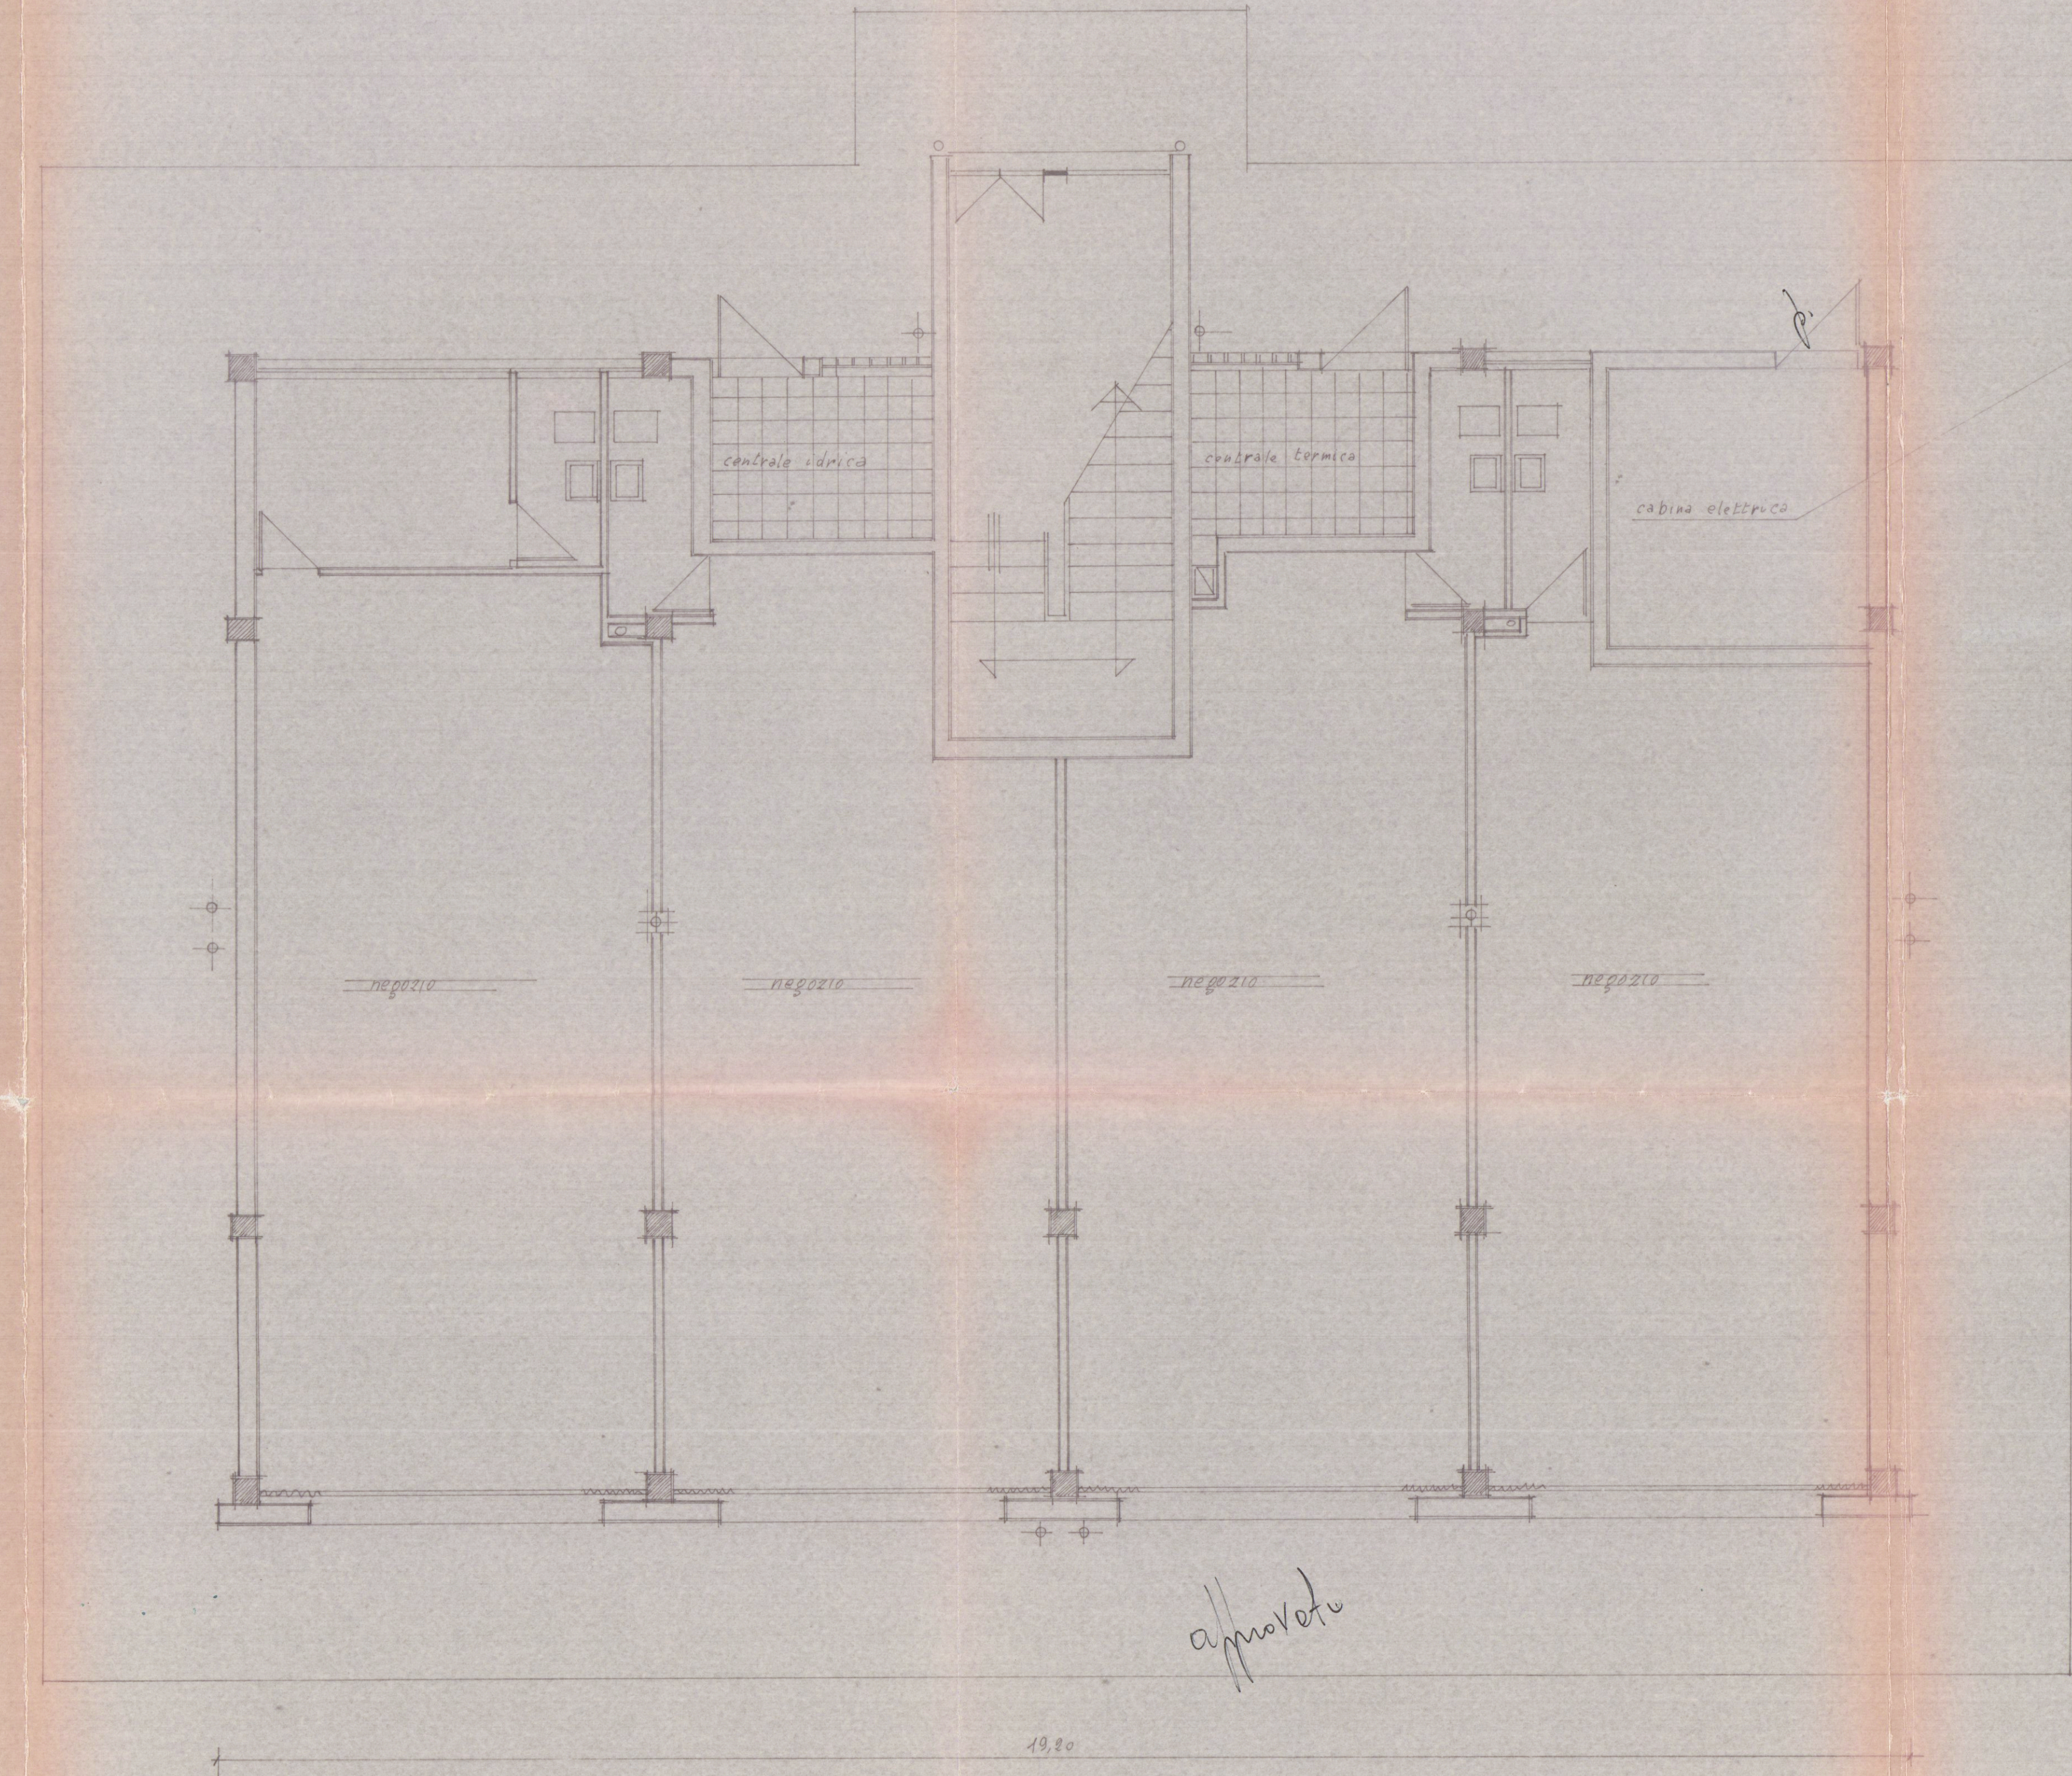

piano terra della variante
approvata il 7 agosto 1960 N° 61
protocollo 20235

TRASFERIMENTO NEL VILLINO I

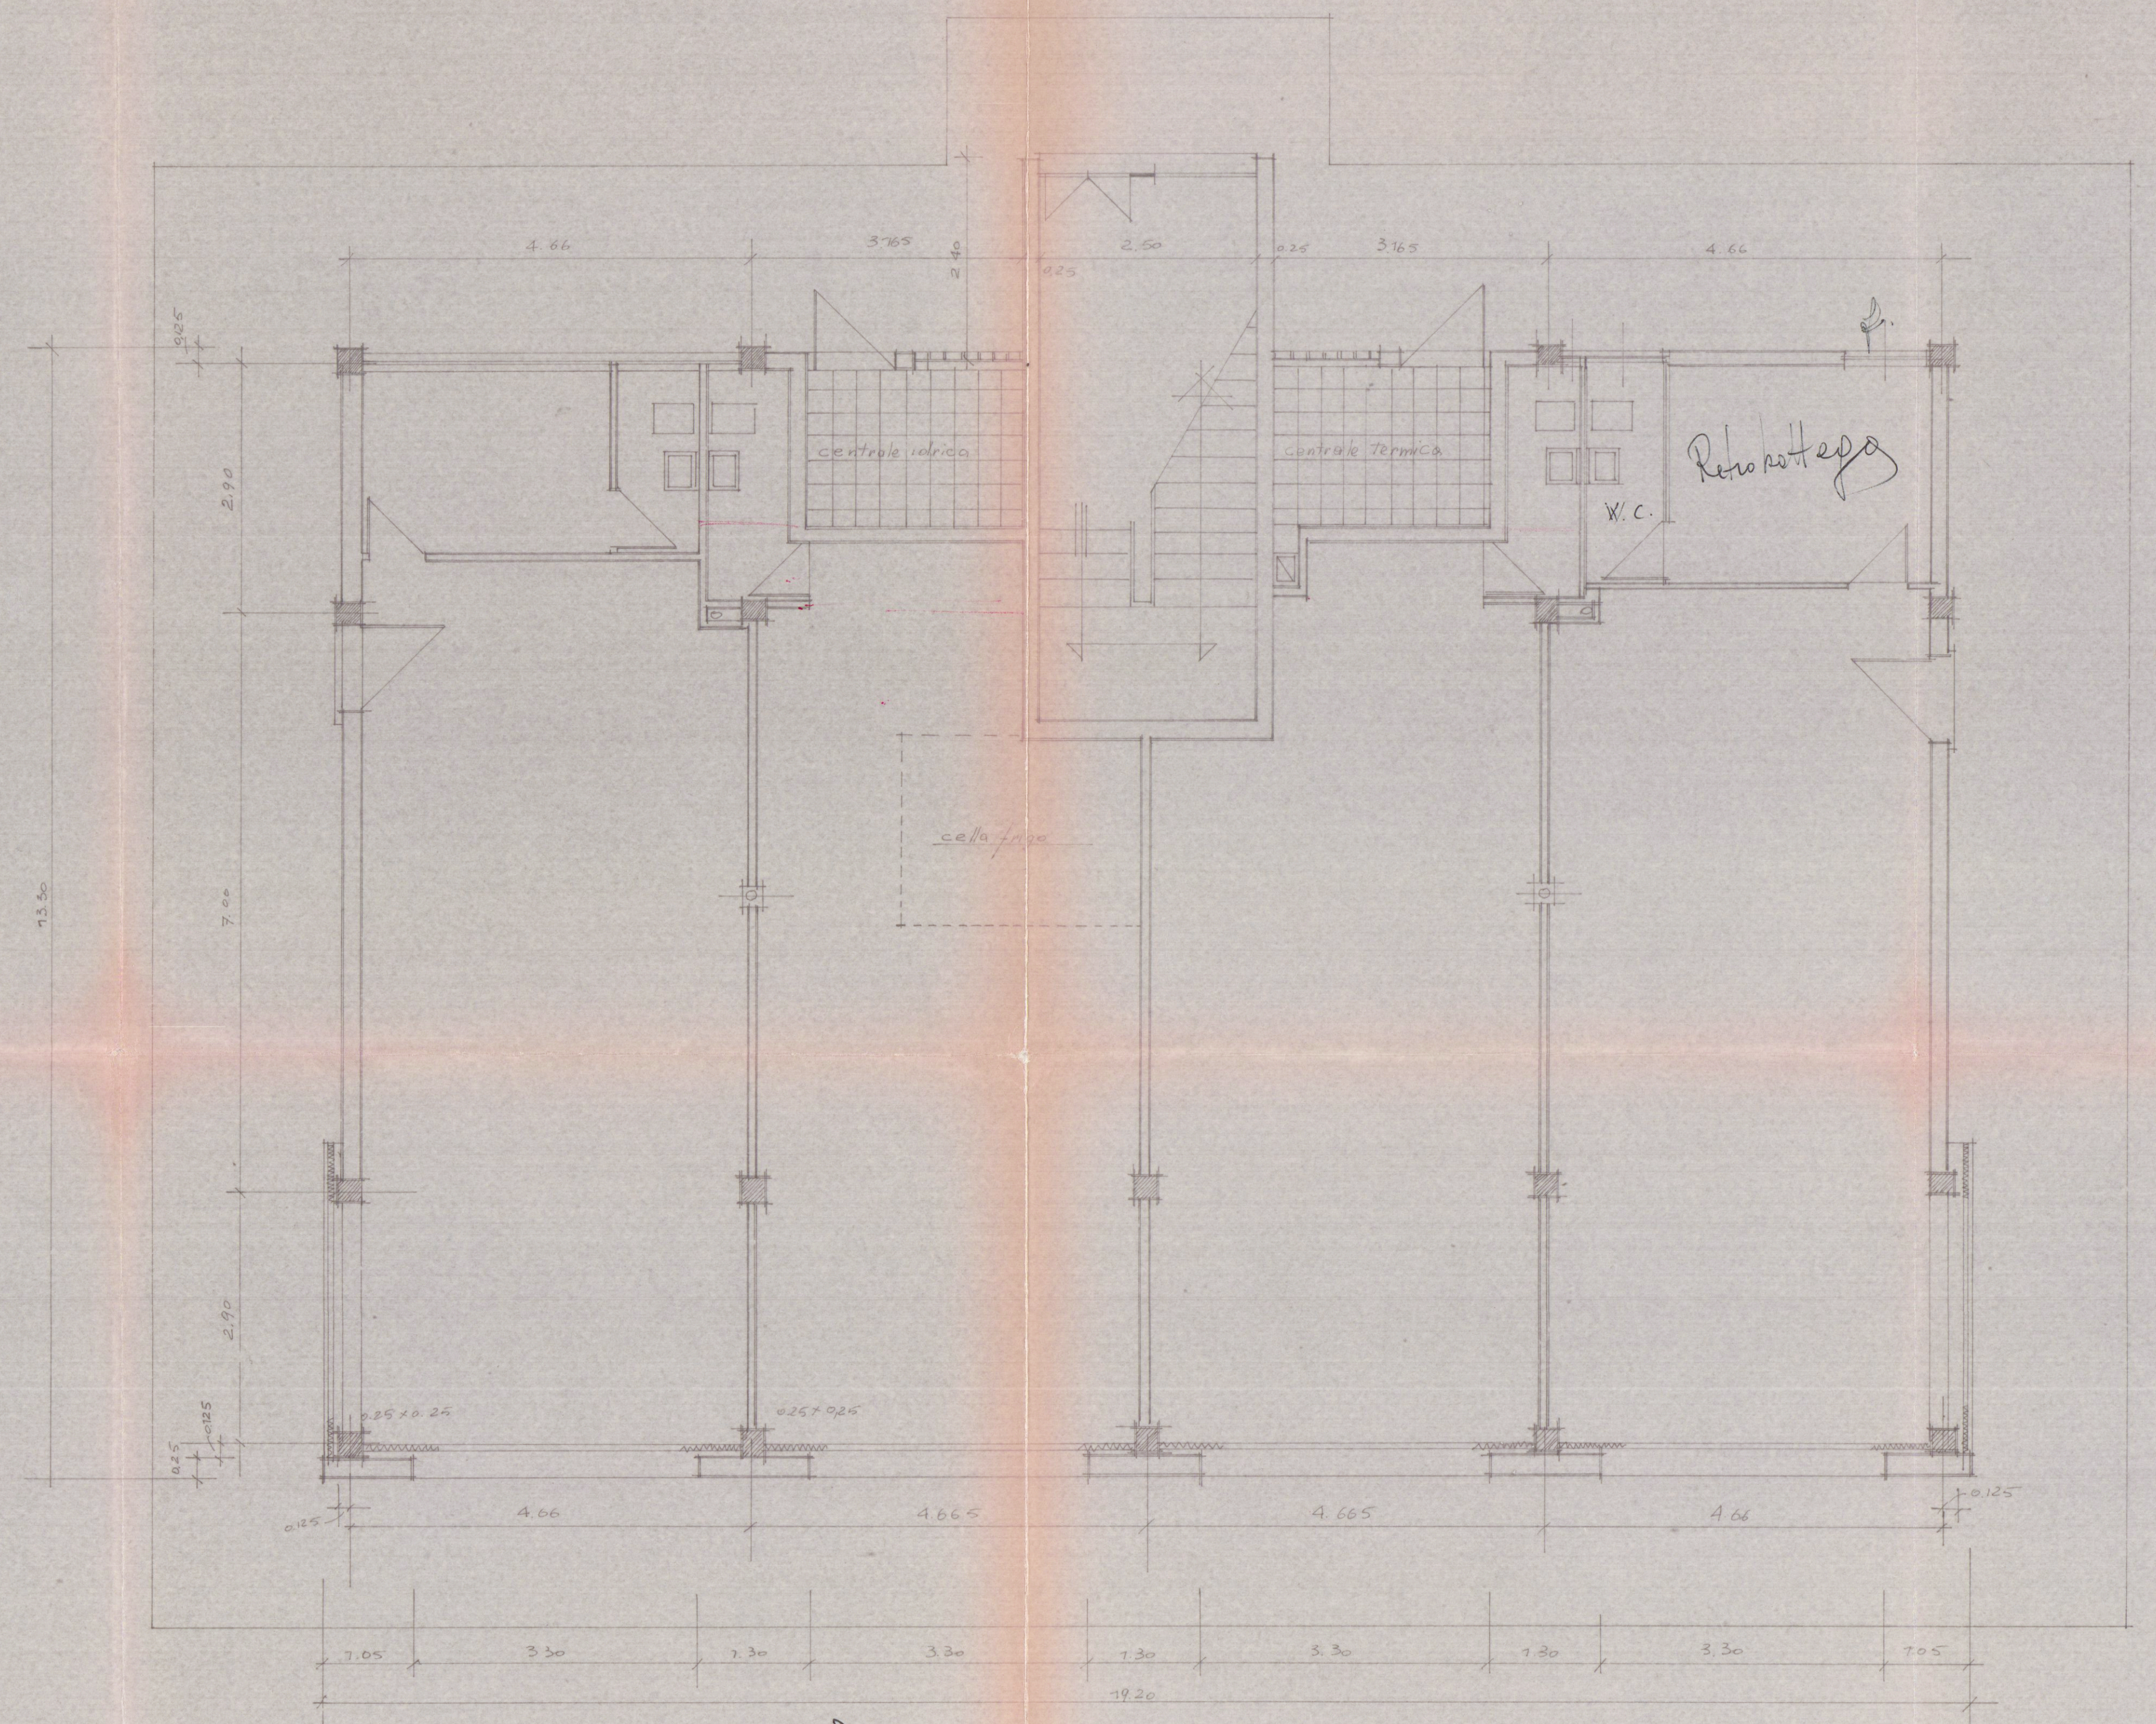

modificata

piano terra modificata