

TAV. 1

geom. Giromella Fabrizio

15 FEB 1993

nota

MODIFICHE AL FABBRICATO UBICATO A
MARINA DI CARRARA VIA SAVONAROLA,
DI PROPRIETÀ DEL COMMITTENTE

PIANTE

rapporto:
1:100

Committente Sig. Bruschi Aldo

2^a VARIANTE

APPROVATO
CONTINUITÀ
IL TECNICO

VARIANTE

Approvato dal Sindaco alle condizioni
della relazione sulla proposta originaria
n. 200 del 26/10/92
CARRARA, IL 6 APR. 1993



U.S.L. N. 2 - U.O. di Igiene Pubblica

Al esatto dell'art. 223 del T.U. L.R. 8/8/80
del capolett. primo PARAGRAFICO

08 MAR 1993


per l'approvazione del progetto
proposto. Il Funzionario Medico

LEGENDA			
S	soggiorno	V	vano scale
St	studio	W	w.c.
K	cucina	G	gioco bimbi
C	camera	R	ripostiglio
B	bagno	P	porticato
I	ingresso	Ste	stenditoio
Sc	scantinato		

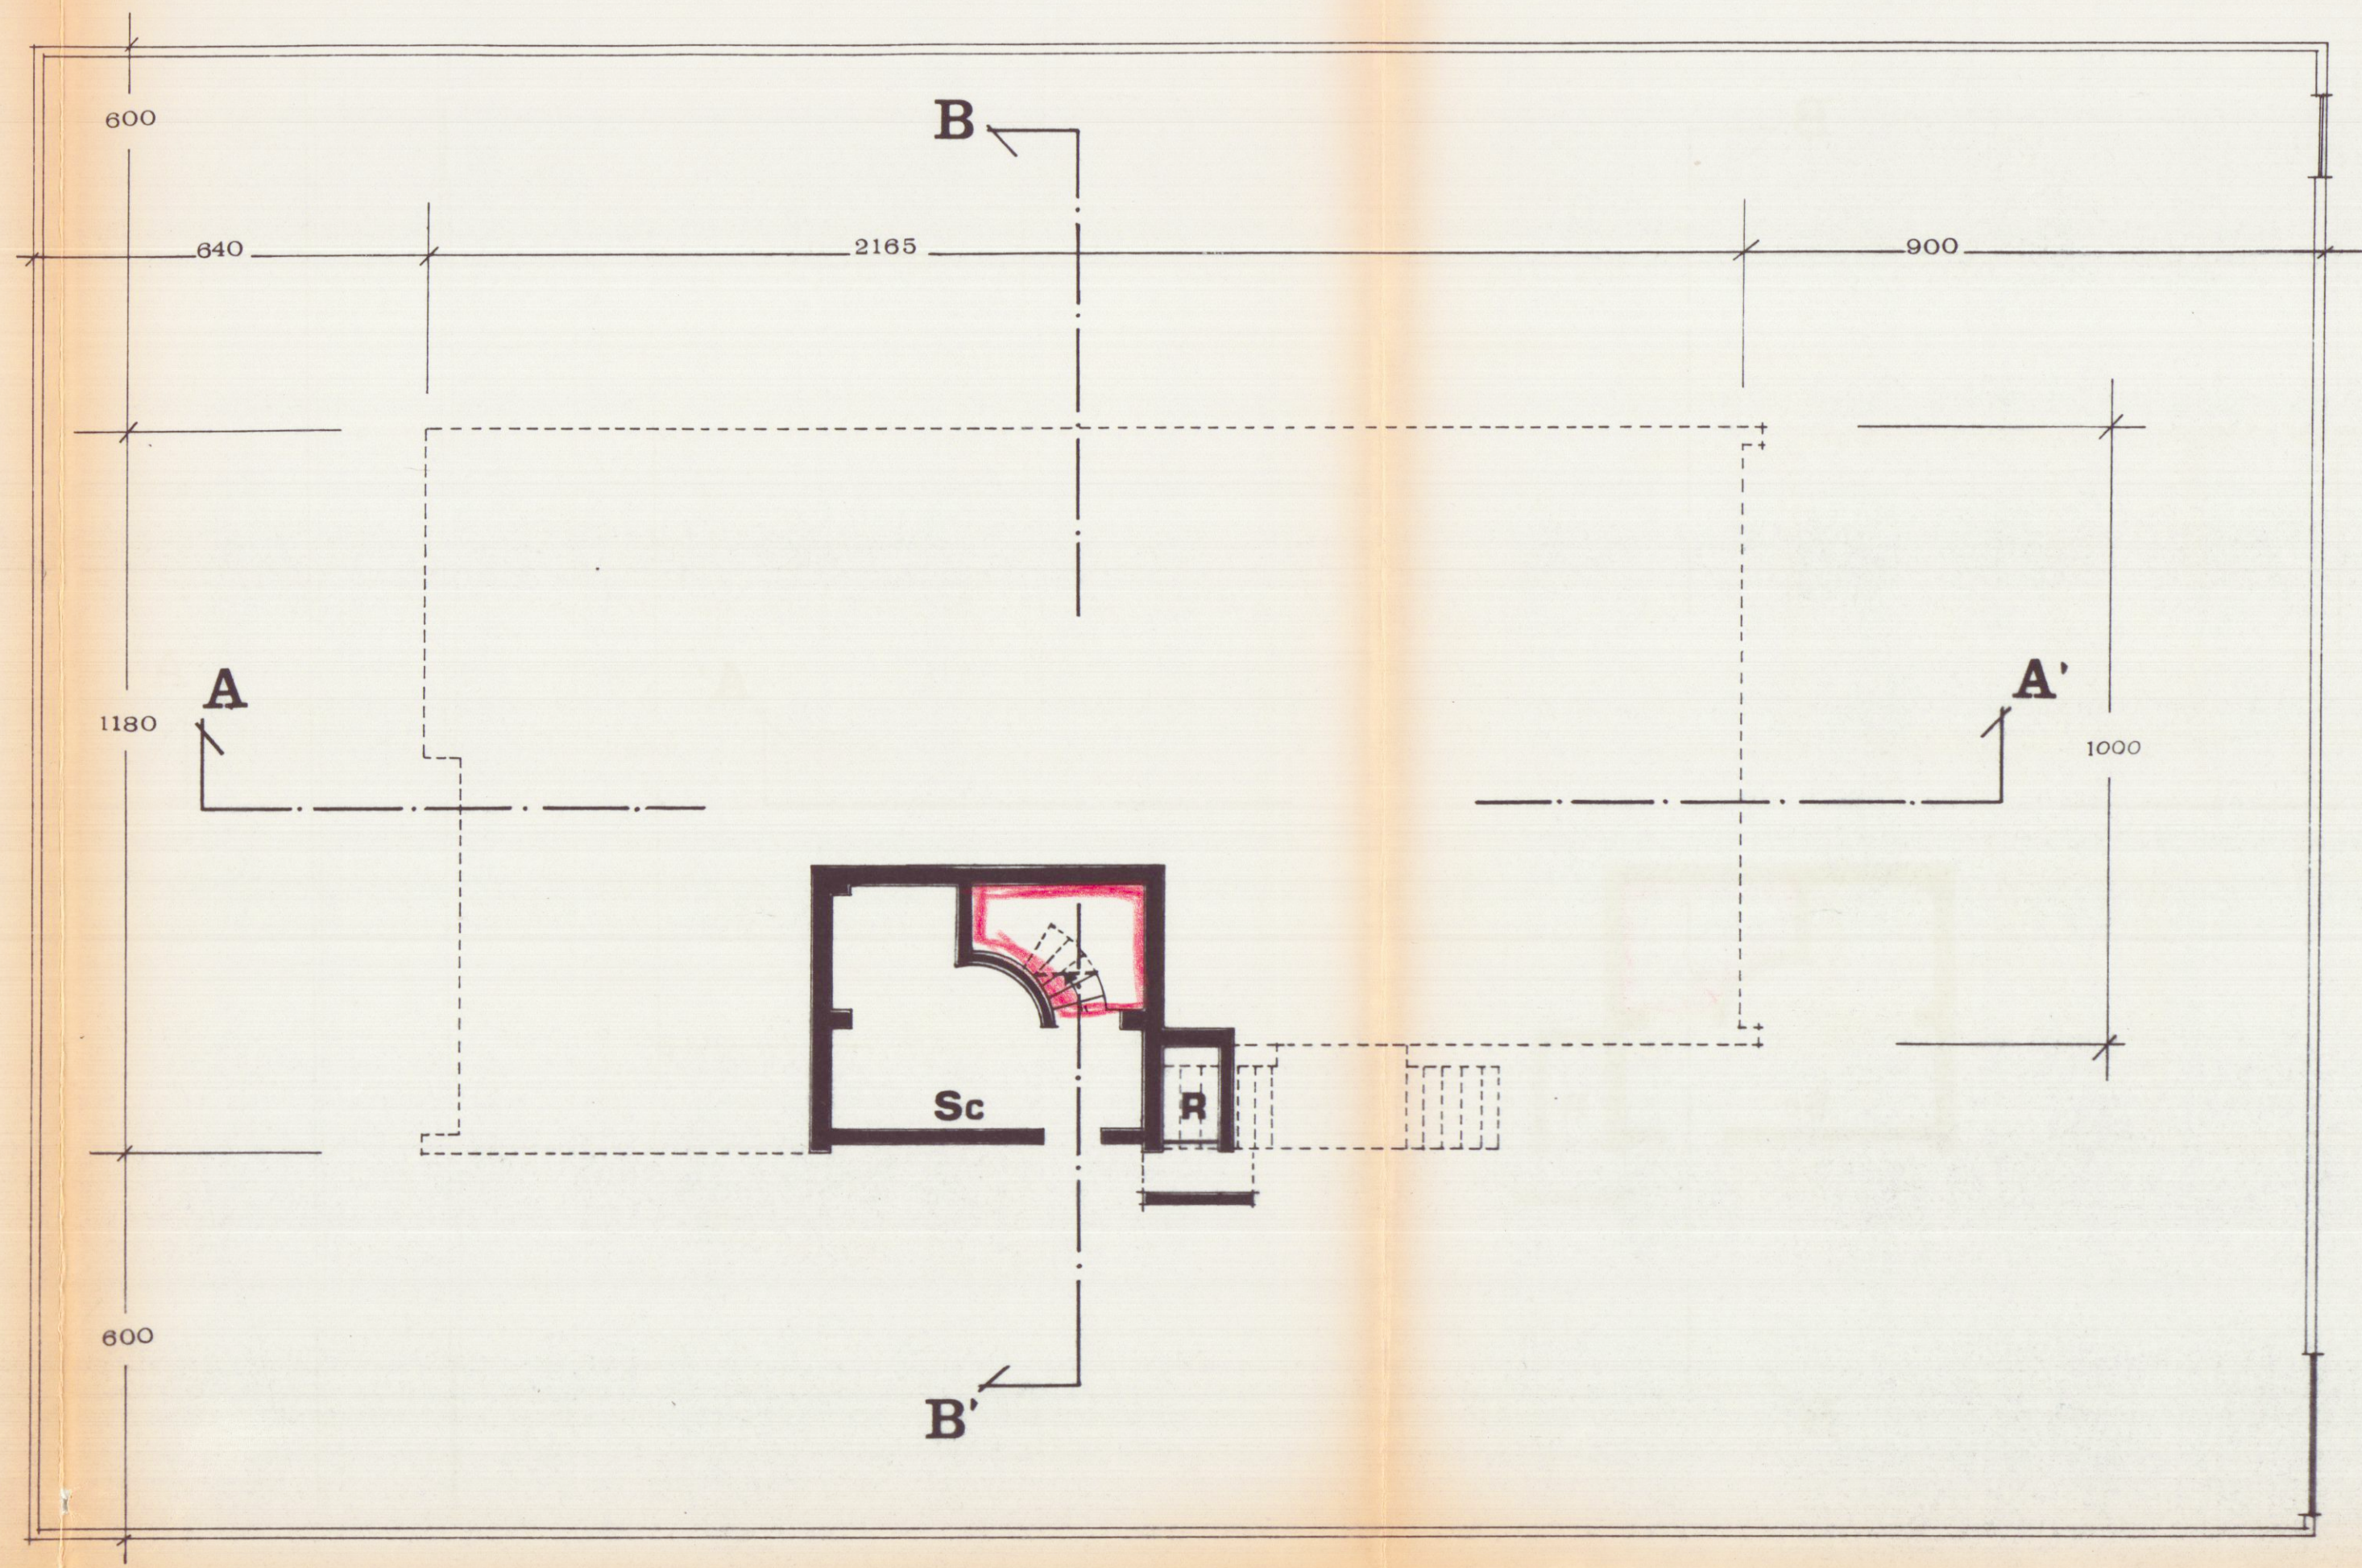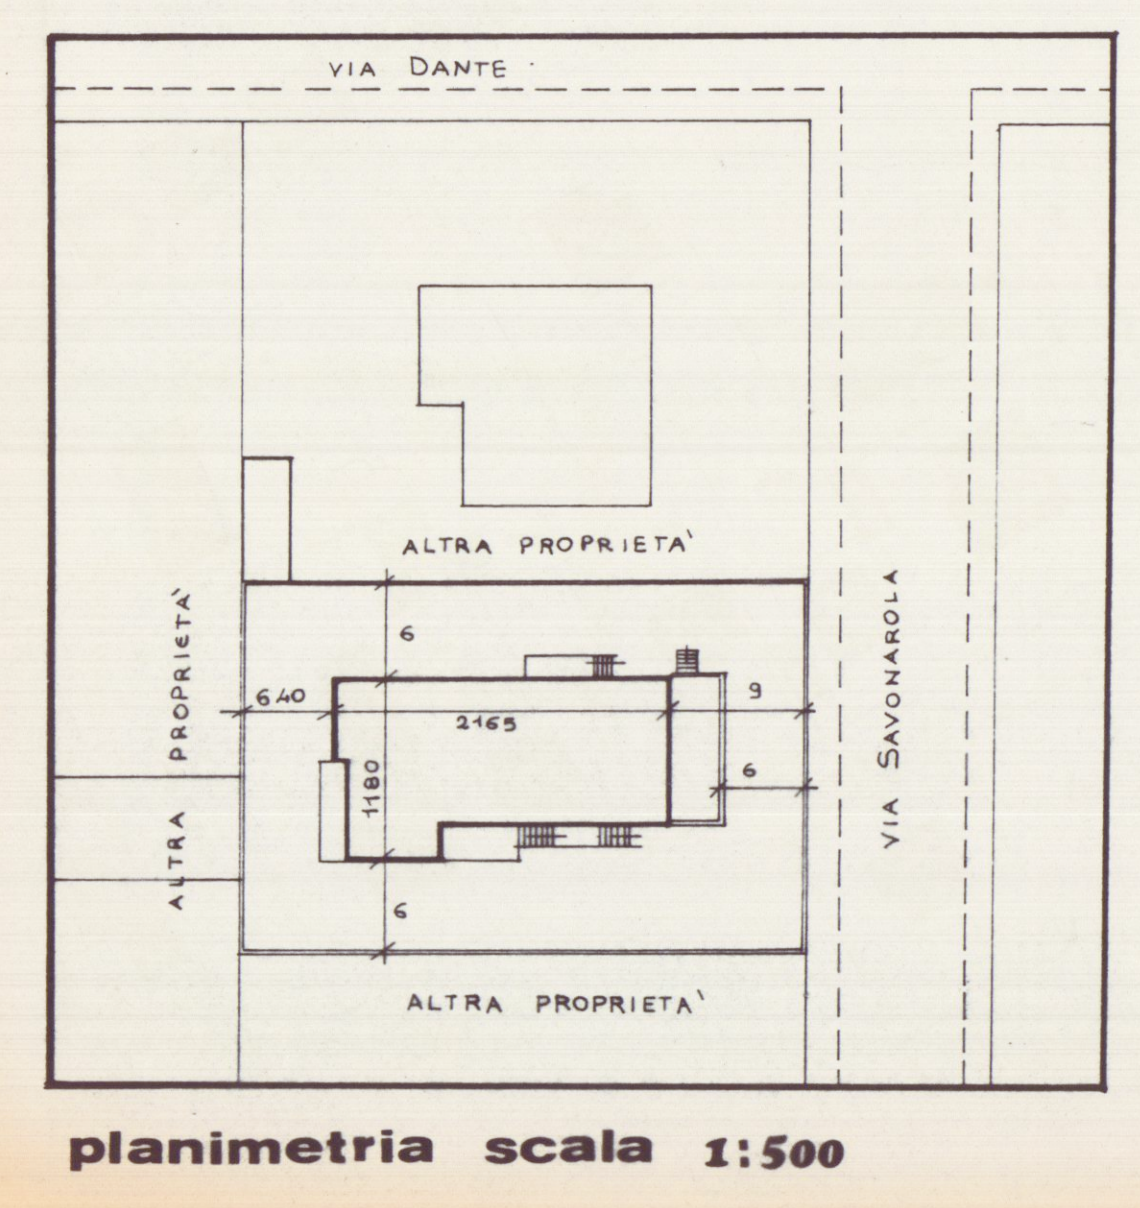

pianta scantinato

pianta soffitta

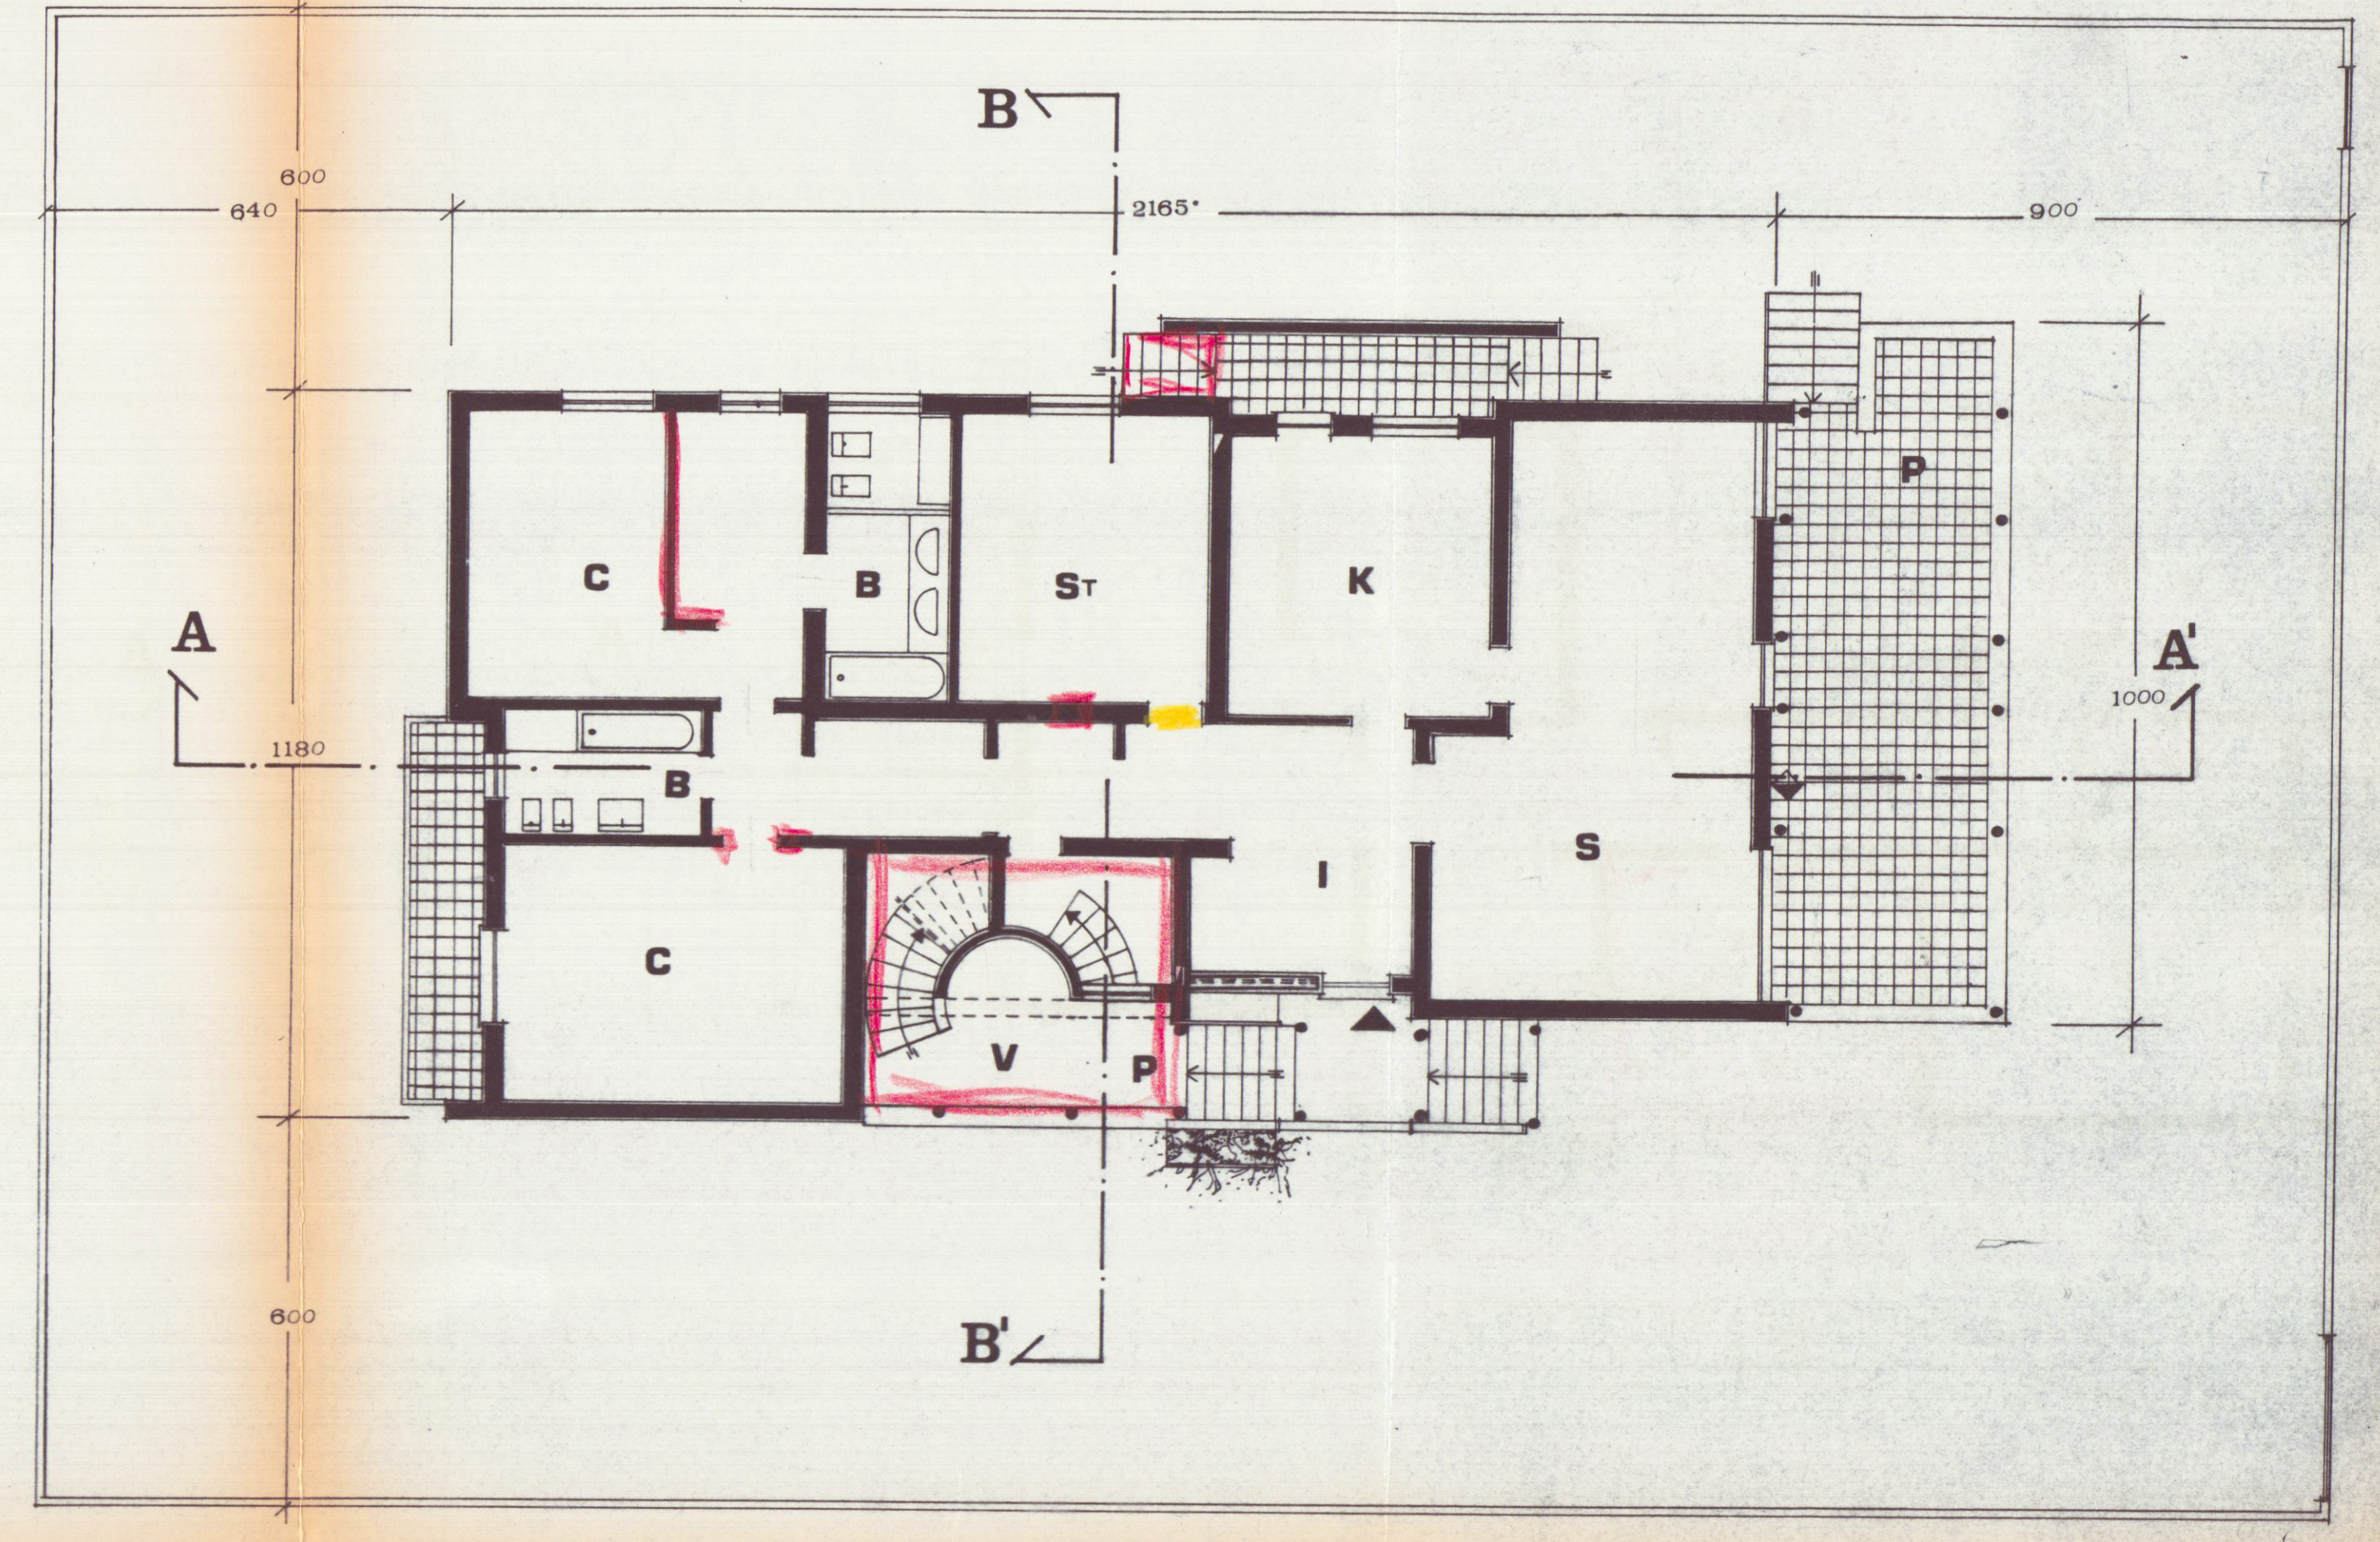

pianta p. rialzato

pianta copertura

