

VARIANTE AL
PROGETTO DI FABBRICATO
AD USO
COMMERCIO
DA ERIGERSI AD AVENZA
P.E.E.P. VIA CAMPO D'APPIO

PAGARE FAVOREVLE CONZIONATO
(V. Nota allegata del 10.2.88 P/ 287/90)
Museo, 10.2.88
IL COMANDANTE

PROPRIETA' : SOCIETA' EDILIZIA TIRRENA S.p.A.
LA SPEZIA - P.ZZA VERDI, 33
C.F. 00057760118

LOTTO OVEST	DISEGNO: Planimetrie e volumi	TAVOLA: 1
	SCALA: 1:2'000/500	


PROGETTISTI : ARCH. SILVESTRO TELARA

Arch. SILVESTRO TELARA
Ord Archiletti MS n° 66
Studio Via Campo d'Appio 31 - Tel. 50222
AVENZA
Via Castellaro 18 Tel. 55297 - AVENZA
C.F. TLR SVS 44R25 8832N
P. IVA 00133500458



PLANIMETRIA CON OPERE DI P.R.P.
RAPP. 1:2000

₹04. 80

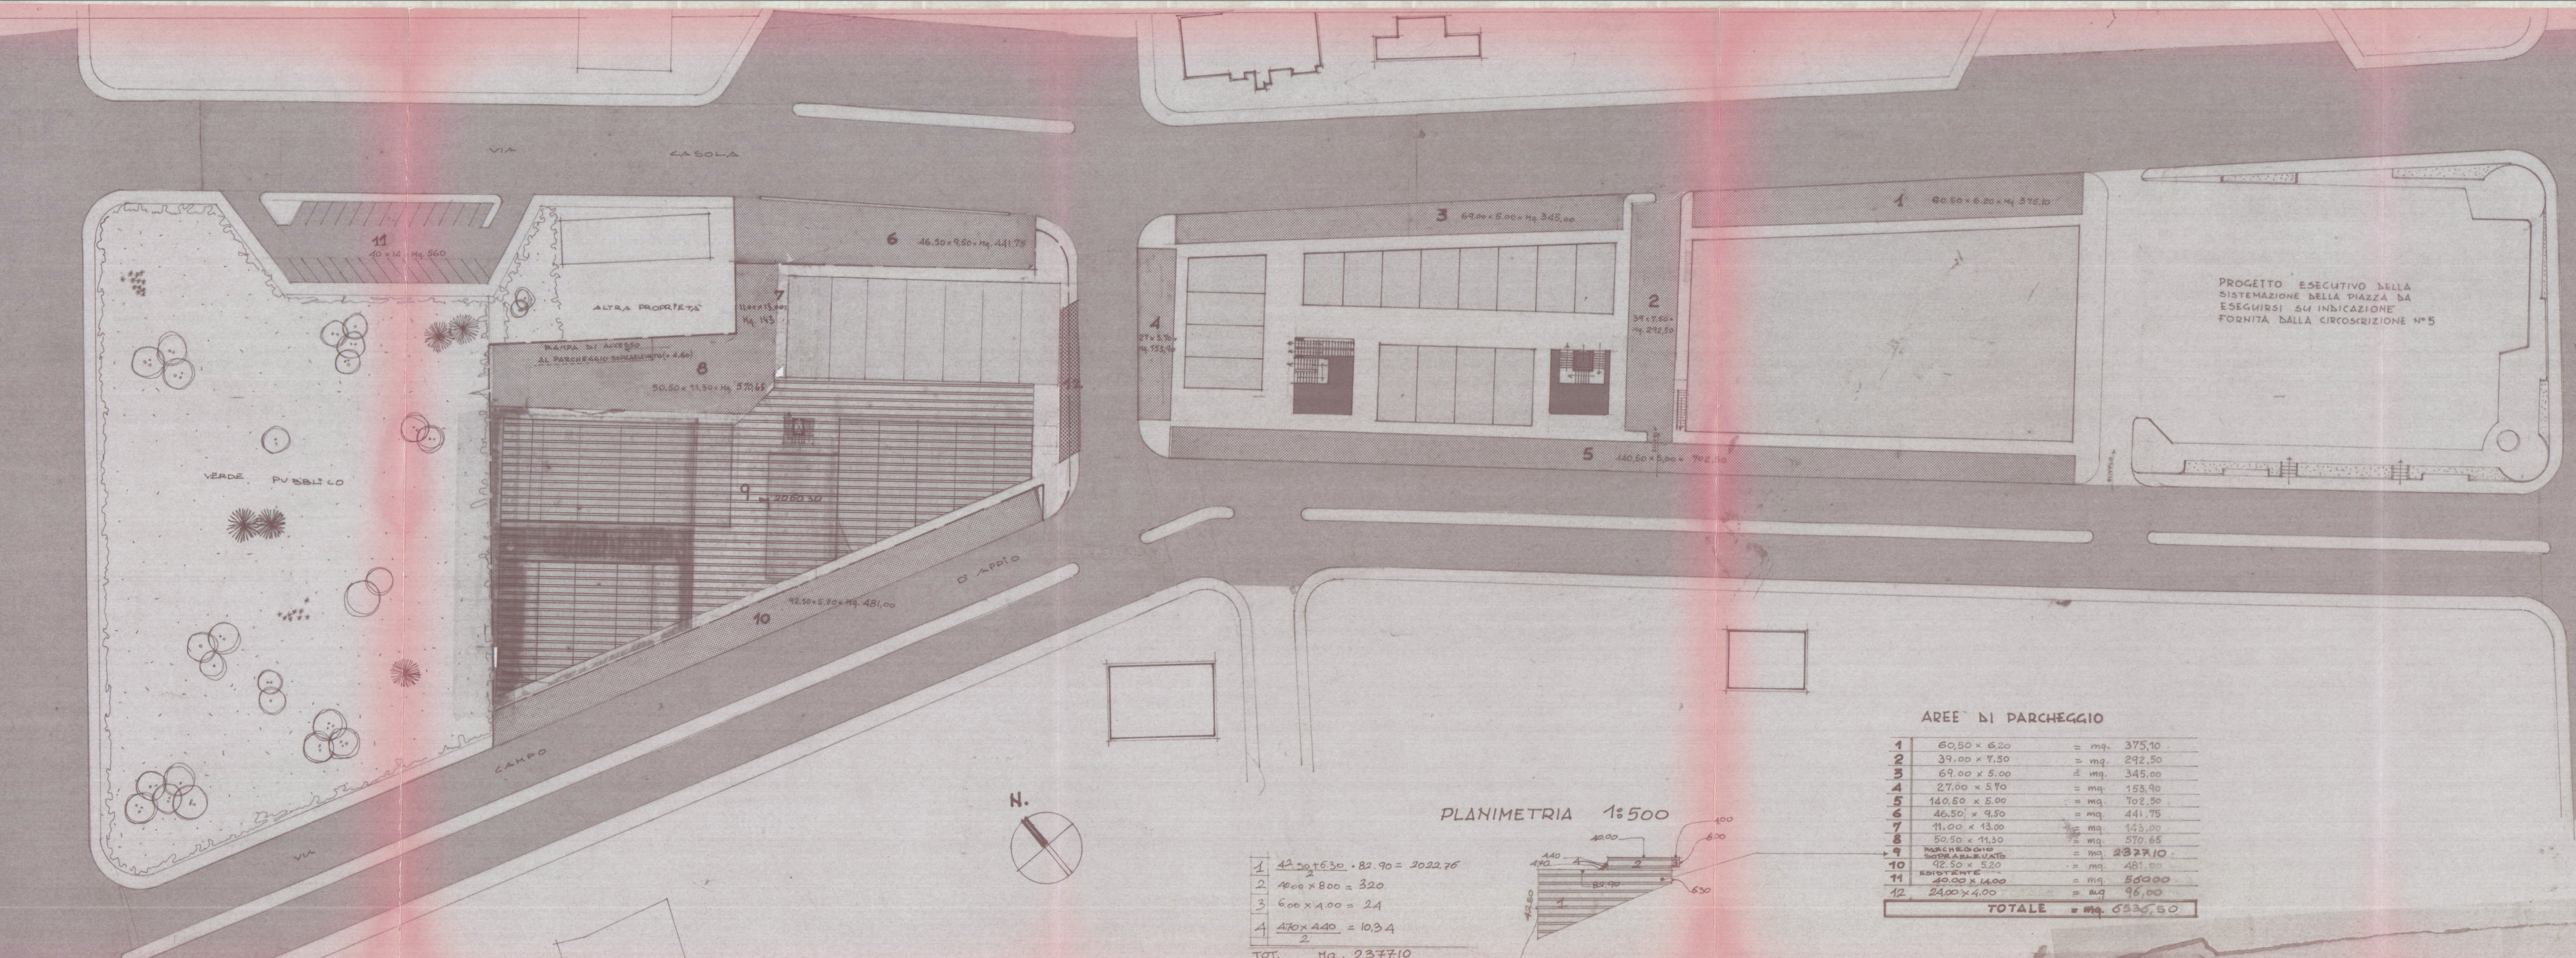


AREA DI PARCHEGGIO		
1	60,50 x 6,50	= mq. 397,50
2	39,00 x 7,50	= mq. 292,50
3	69,00 x 5,00	= mq. 345,00
4	27,00 x 5,70	= mq. 153,90
5	140,60 x 5,00	= mq. 702,50
6	46,50 x 4,50	= mq. 209,25
7	11,00 x 13,00	= mq. 143,00
8	50,50 x 11,30	= mq. 570,65
9	PARCHEGGIO GIARDINO SOTTO LA SALIZADA	= mq. 2327,10
10	92,50 x 5,20	= mq. 481,00
11	RETI DI CEMENTO 50,00 x 1,00	= mq. 50,00
12	240,00 x 4,00	= mq. 960,00
TOTALE		mq. 6336,50

1	$\frac{42,30 + 6,30}{2} \cdot 82,90 =$
2	$4000 \times 800 = 320$
3	$600 \times 4,00 = 24$
4	$\frac{470 \times 440}{2} = 10,34$
TOT. Mo. 237710	

lotto ovest

		MQ	H	MC
A	1496 x 3625	542,30	x 350 =	1898,05
B	2235 ¹⁹¹⁵ x 3030	477,22	x " =	1670,23
C	4230 x 1600	676,80	x " =	2368,80
D	2222 ¹⁰⁹⁰ x 3030	473,13	x " =	1655,97
E	1690 x 1070	180,83	x " =	632,90
F	1070 ⁸⁵² x 100	9,63	x " =	33,72
		2359,91 - 8259,67		

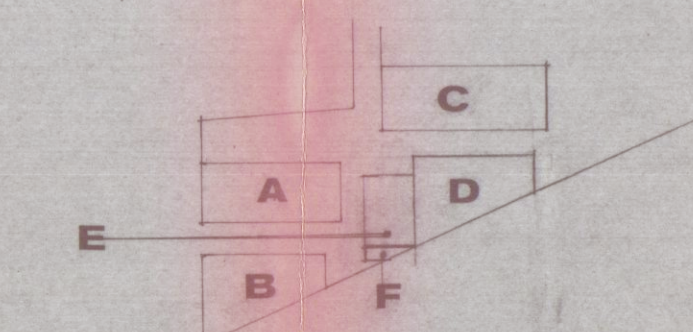


PIANO PRIMO		
G42,30x16,00	676,80x270	1827,36

DIFFERENZA Q. TERRENO
F 9,63 + B 477,22 + D 473,13 = 959,98 X 0,25 = 239,99
***H.MEDIA**

TOT MC —10327,02

lotto est

		mq	h	mc
a	12.00 x 20.70	248.40	3.30	819.72
b	9.60 x 48.30	463.68	3.30	1530.11
c	12.00 x 24.30	291.60	3.30	962.28
d	32.00 x 60.00	1920.00	7.10	13 632
TOT		1920		16944.11

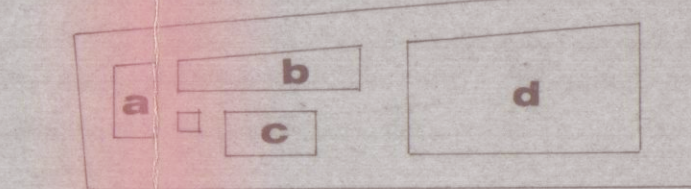

e	1405 x 24.30	341.41 x 300	1024.23
f	1200 x 700	8400 x 300	25200
g	36.30 x 11.15	40400 x 200	80900
VOLUME DIFFERENZTERRENO			576.00

TOT MC 19605,37

TOTALE SUP. COPERTA LOTTO OVEST.	MQ 2359,91
TOTALE SUP. COPERTA LOTTO EST	MQ 1920
TOT	MQ 4279,91
VOLUME TOTALE LOTTO OVEST.	MC -10327,02
VOLUME TOTALE LOTTO EST	MC -19605,31
VOLUME TOTALE DIFF. Q. TERRENO LOTTO OVEST	MC 2399
VOLUME TOTALE DIFF. Q. TERRENO LOTTO EST	MC 576
TOT	MC 815,99

TOTALE	GENERALE	LOTTO-OVEST	MC 10327,02
		LOTTO-EST	MC 19605,37
			29932,39