





TAV. **PROGETTO** RISTRUTTURAZIONE
 e COSTRUZIONE di "servizi igienici"
 "VARIANTE" **2**
 VIA Belvedere LOCALITA' Bergiola
 PROPRIETA' SIG. DELL'AMICO Alberto e CAPPÀ EMILIA




REGIONE TOSCANA
 UFFICIO DEL GENIO CIVILE DI MASSA CARRARA
 Il presente elaborato fa parte degli allegati indicati
 nella denuncia, ai sensi della Legge Regionale 6.12.
 1982 n. 80 e Legge 22.10.74 n. 64.
 Pratica n° 1772
 Prot. N° 376 Massa, II 18 GEN. 1995
 IL COORDINATORE
 (Ing. M. J. Fontana)

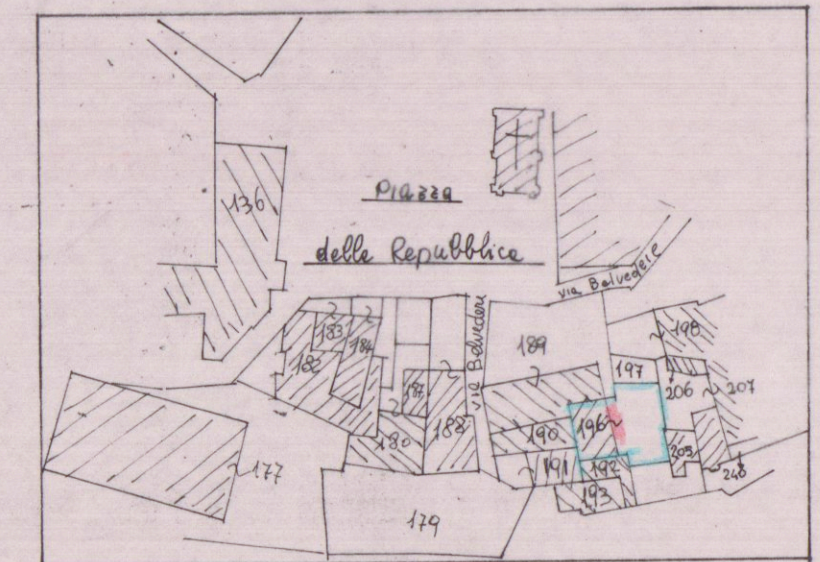

STRALCIO DELLA MAPPA CATASTALE
 F. 59 DI CARRARA SCALA 1:1000

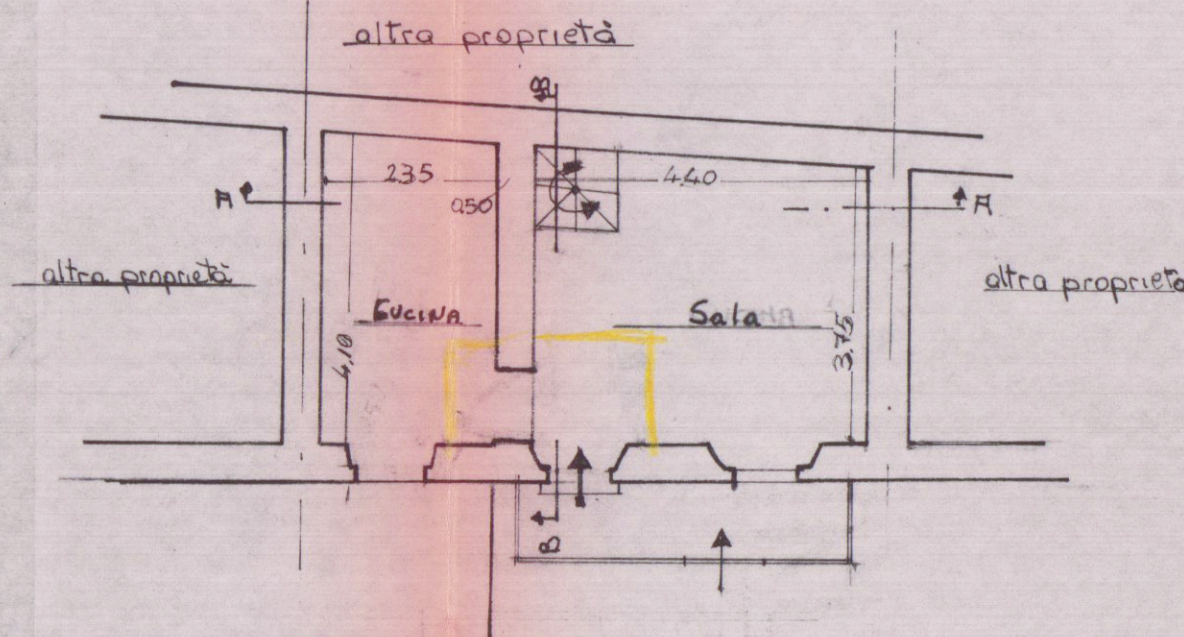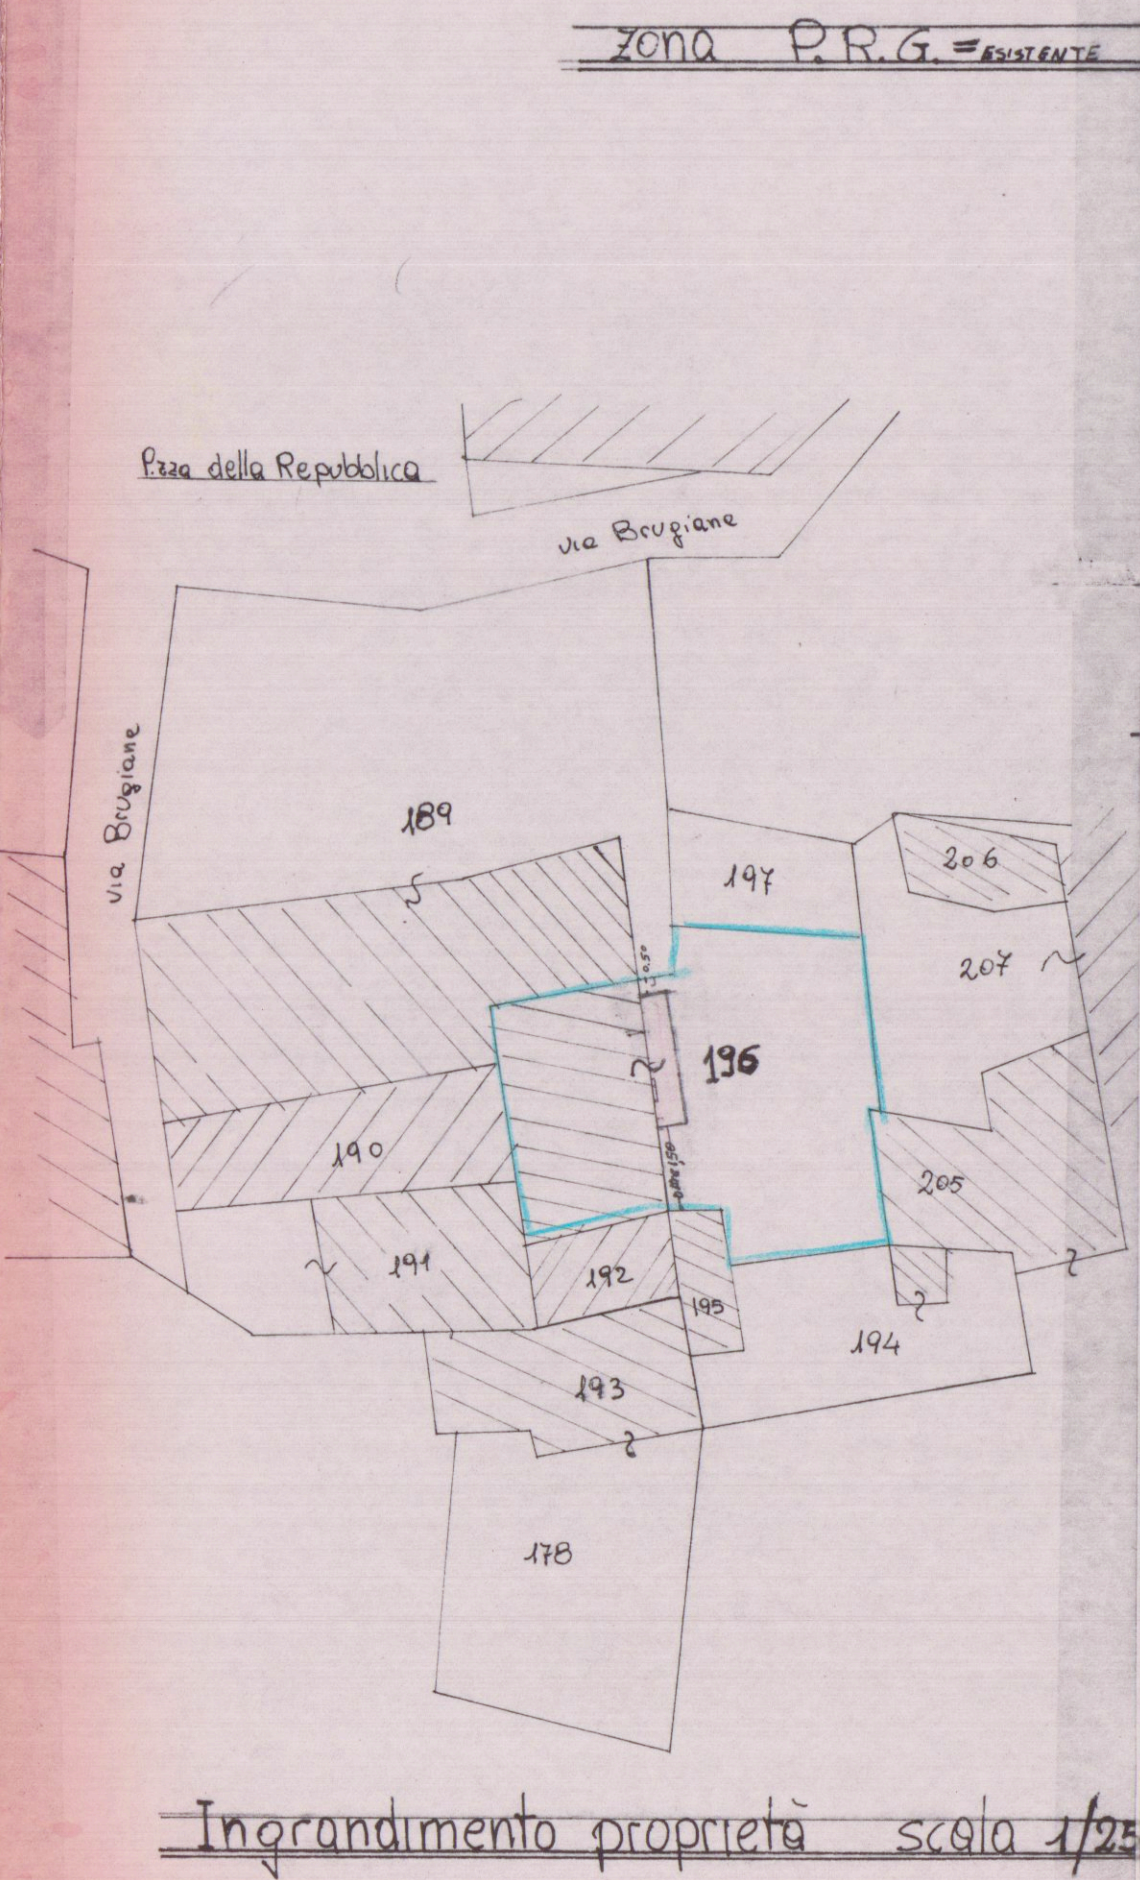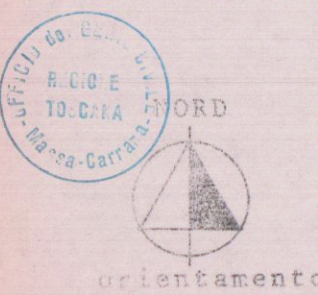


Piano terra

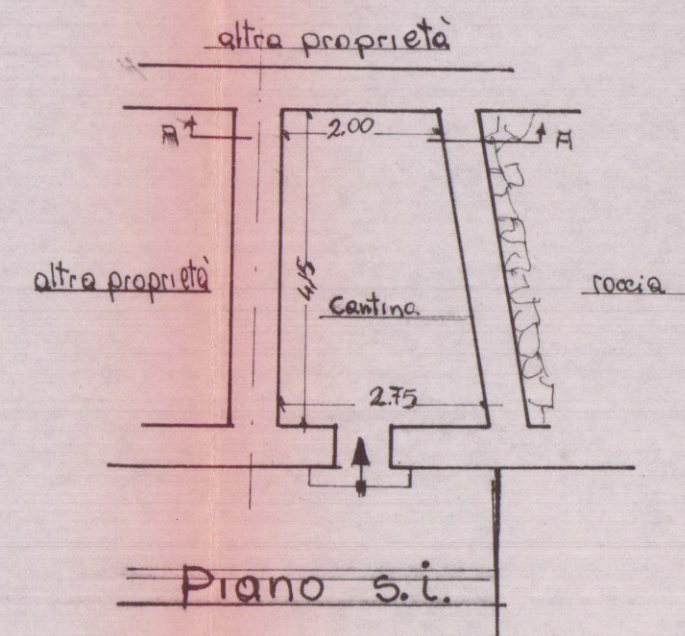


Piano s.t.


SITUAZIONE DI PROGETTO
 di VARIANTE

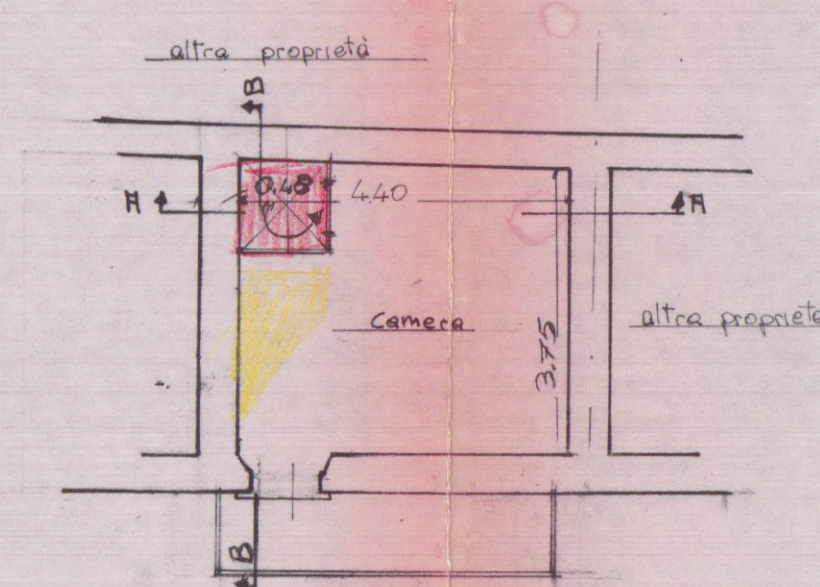


Piano secondo

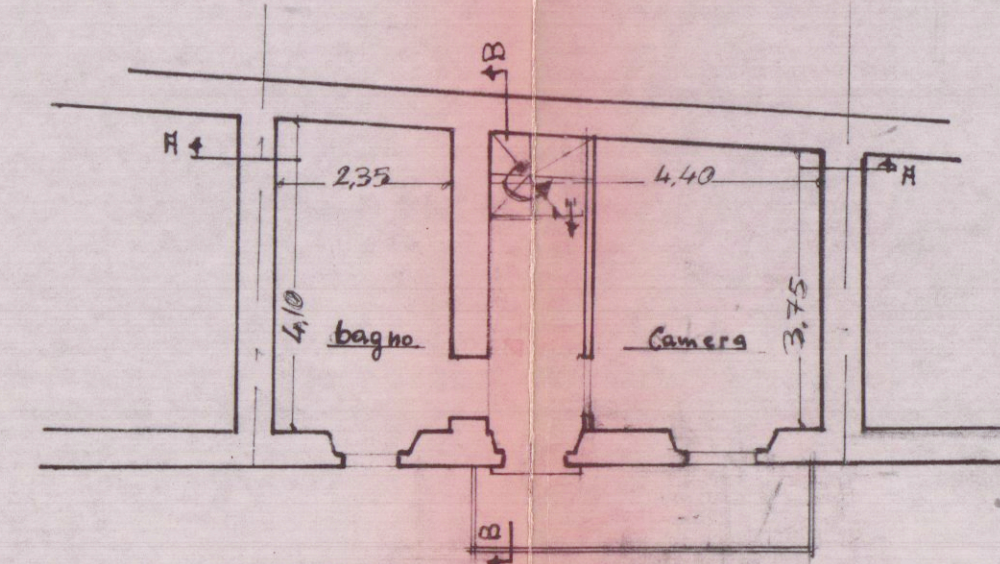


Piano Primo

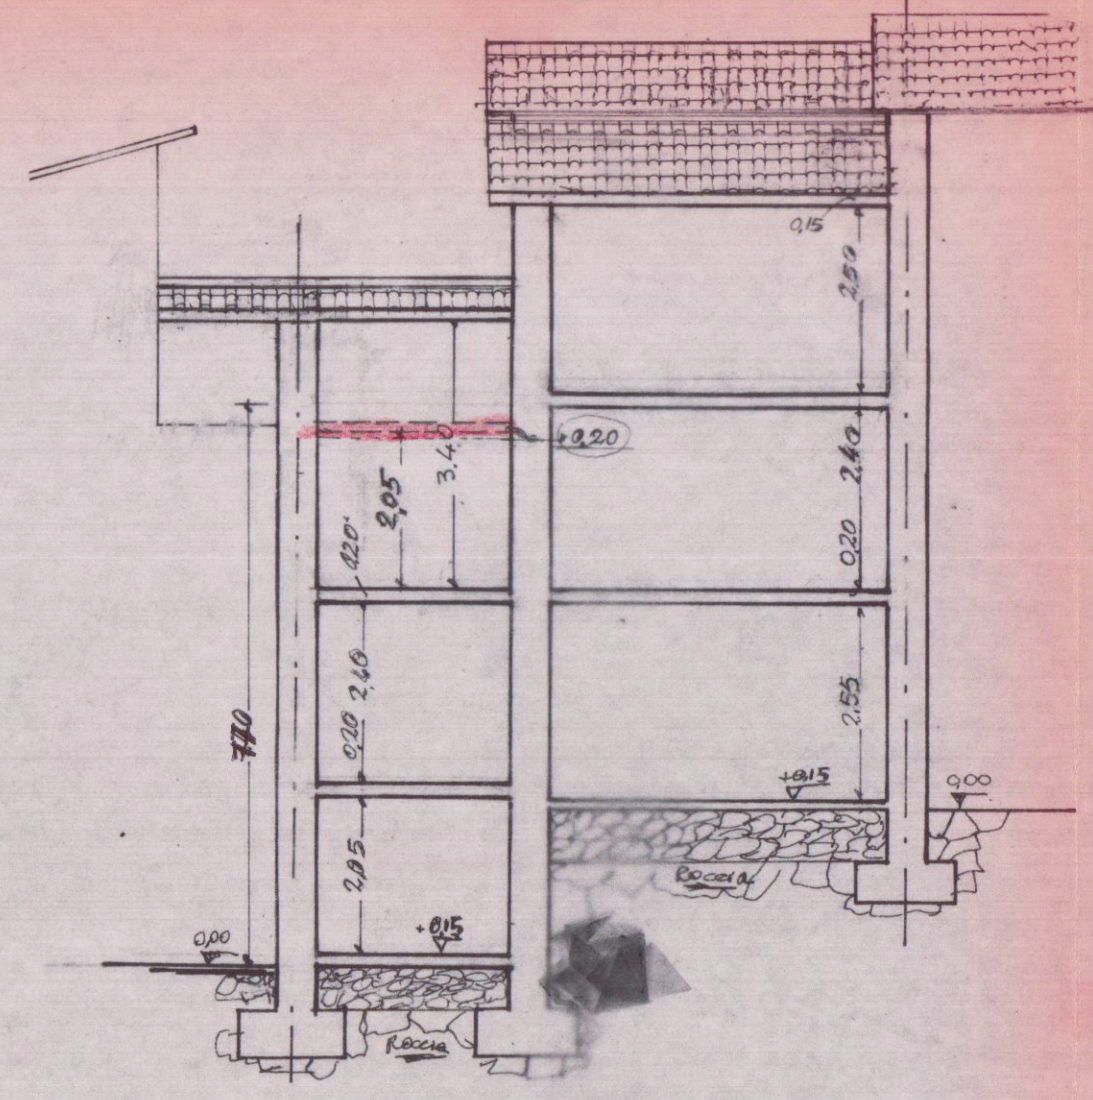


Sezione A-A

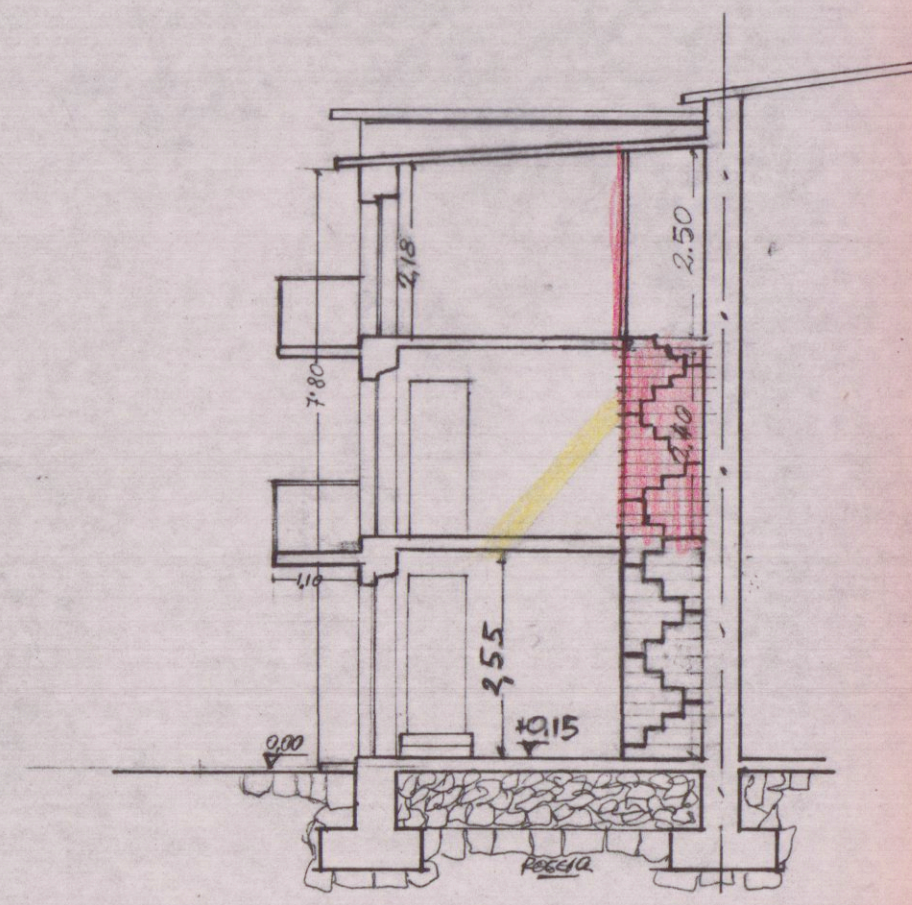


Sezione B-B

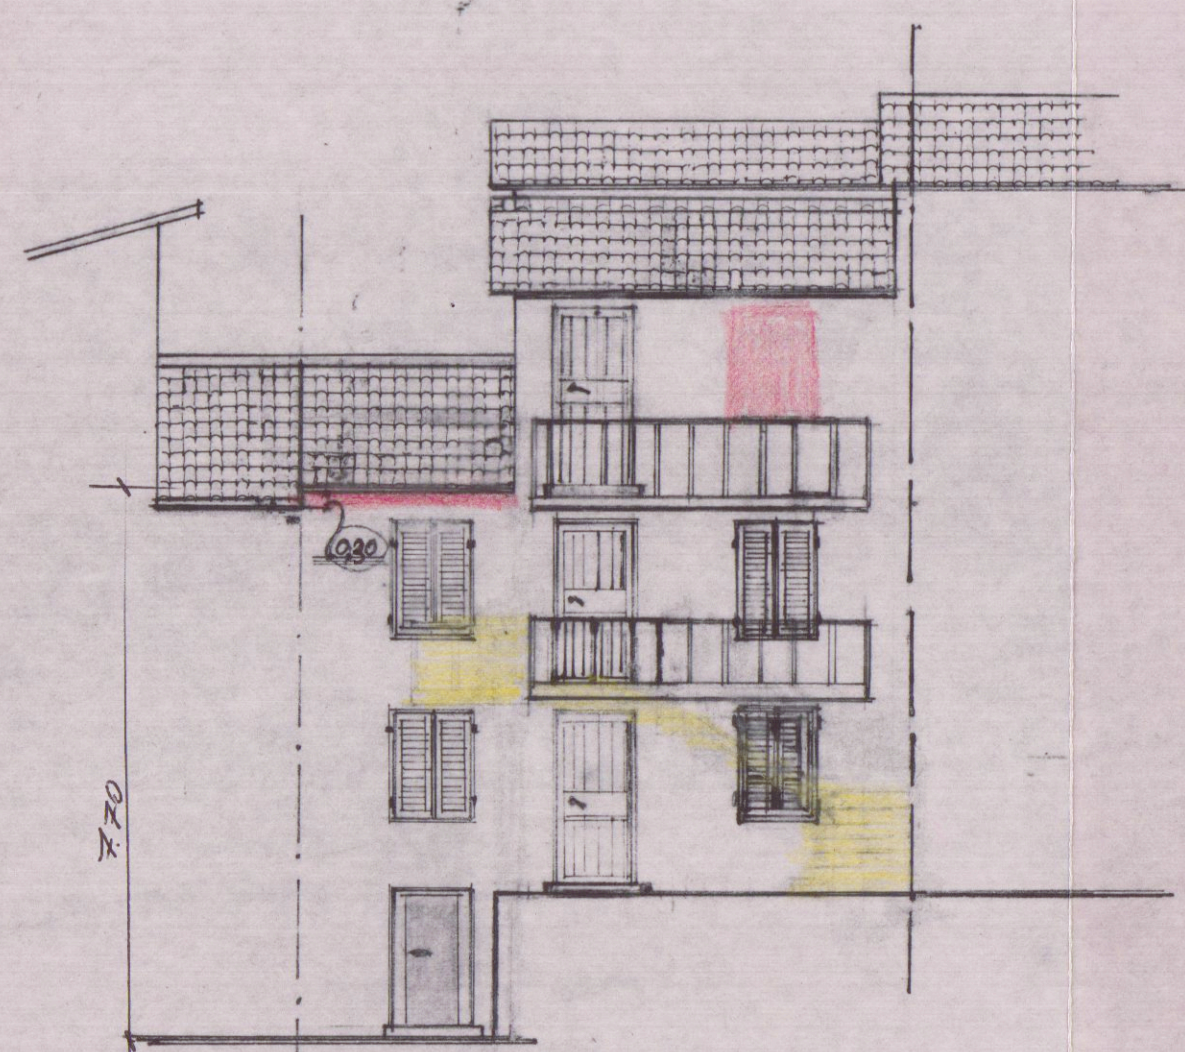

Prospetto-est.

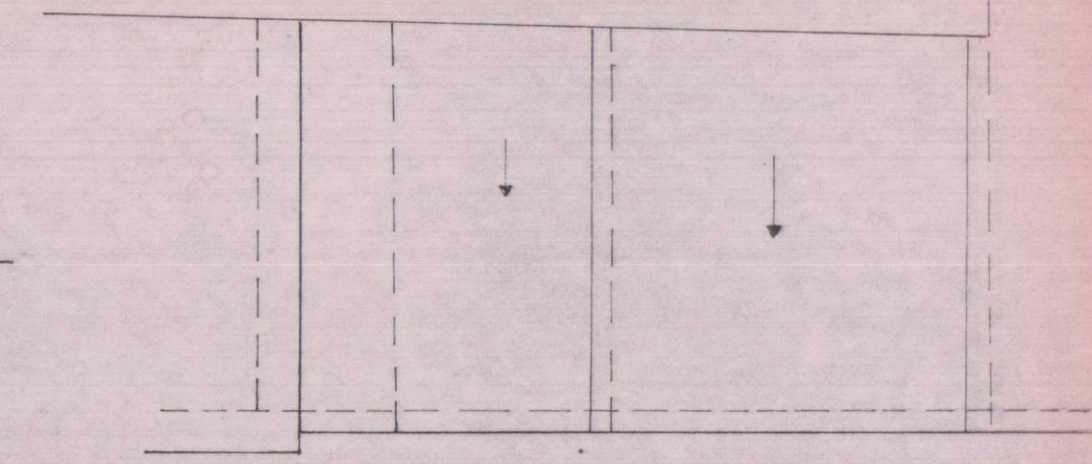

PIANTA TETTO "ESISTENTE"

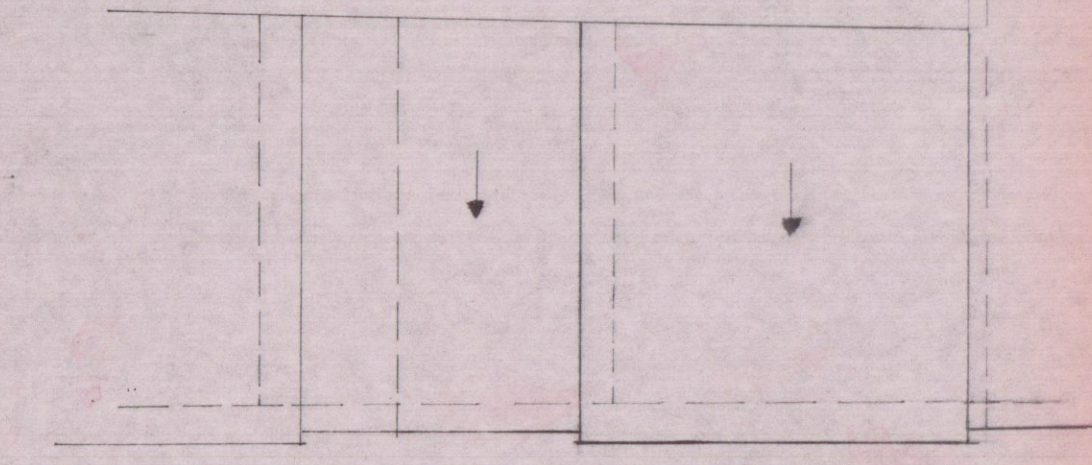

PIANTA TETTO di "PROGETTO"