




SCANTINATO

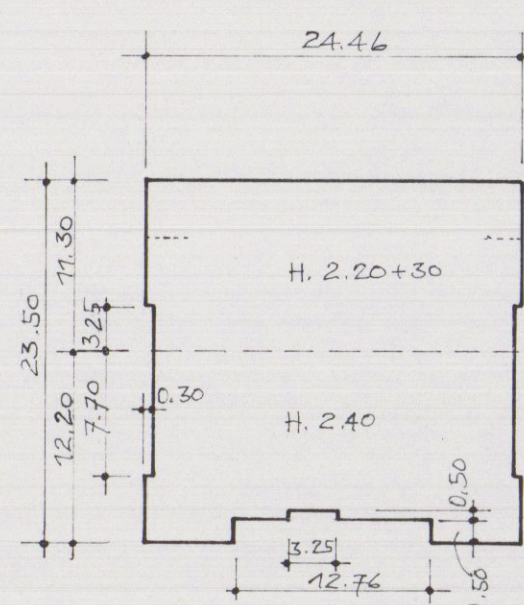


PIANO TERRA

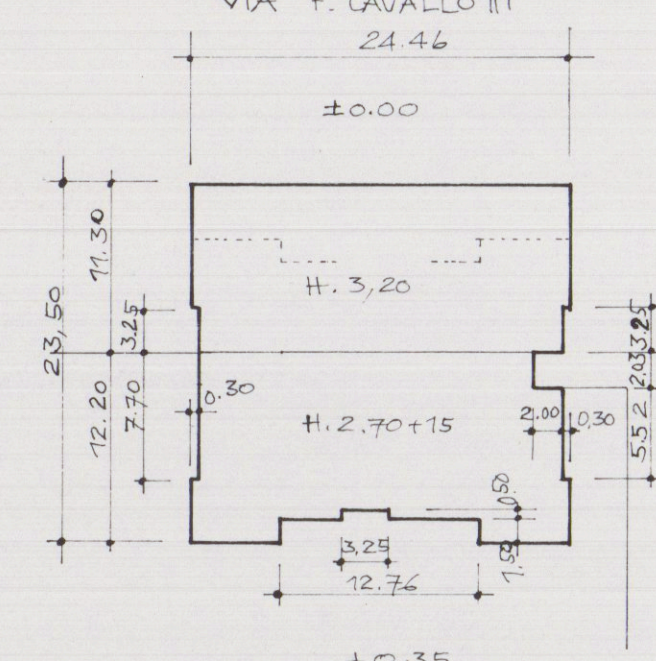

PIANO TIPO

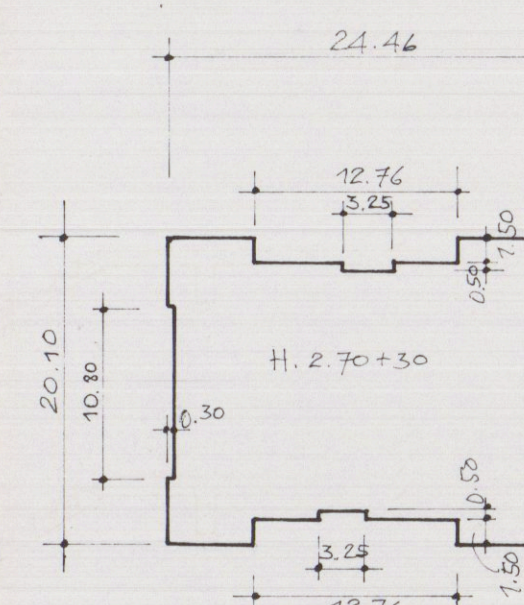

TETTO

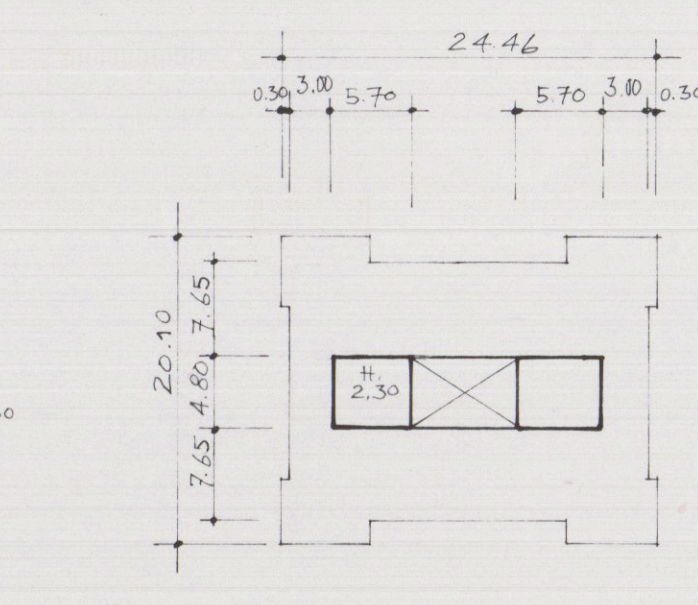

VOLUMI:

SCANTINATO

$$\begin{aligned} \text{DEP. 2.} & 24.46 \times 11.50 = m^2 281.32 \\ & 3.25 \times 0.50 \times 2 = m^2 6.50 \\ & \text{DEP. 2.} & 24.46 \times 12.20 = m^2 298.47 \\ & 3.25 \times 0.50 \times 2 = m^2 6.50 \\ & \text{DEP. 2.} & 24.46 \times 12.20 = m^2 298.47 \\ & 3.25 \times 0.50 \times 2 = m^2 6.50 \end{aligned}$$

P. TERRA

$$\begin{aligned} \text{DEP. 2.} & 24.46 \times 11.50 = m^2 281.32 \\ & 3.25 \times 0.50 \times 2 = m^2 6.50 \\ & \text{DEP. 2.} & 24.46 \times 12.20 = m^2 298.47 \\ & 3.25 \times 0.50 \times 2 = m^2 6.50 \\ & \text{DEP. 2.} & 24.46 \times 12.20 = m^2 298.47 \\ & 3.25 \times 0.50 \times 2 = m^2 6.50 \end{aligned}$$

PIANO TIPO

$$\begin{aligned} \text{DEP. 2.} & 24.46 \times 11.50 = m^2 281.32 \\ & 3.25 \times 0.50 \times 2 = m^2 6.50 \\ & \text{DEP. 2.} & 24.46 \times 12.20 = m^2 298.47 \\ & 3.25 \times 0.50 \times 2 = m^2 6.50 \\ & \text{DEP. 2.} & 24.46 \times 12.20 = m^2 298.47 \\ & 3.25 \times 0.50 \times 2 = m^2 6.50 \end{aligned}$$

TETTO

$$\begin{aligned} \text{DEP. 2.} & 24.46 \times 11.50 = m^2 281.32 \\ & 3.25 \times 0.50 \times 2 = m^2 6.50 \\ & \text{DEP. 2.} & 24.46 \times 12.20 = m^2 298.47 \\ & 3.25 \times 0.50 \times 2 = m^2 6.50 \\ & \text{DEP. 2.} & 24.46 \times 12.20 = m^2 298.47 \\ & 3.25 \times 0.50 \times 2 = m^2 6.50 \end{aligned}$$

AREA COPERTA

$$\text{VEDI P. TERRA} = m^2 274.44 + m^2 266.09 = m^2 540.53$$

FIN.

DIMENSIONI

B-SUP.

FIN.	DIMENSIONI	B-SUP.
1	1.40 x 1.30	1.82 mq
2	0.80 x 1.30	0.91 "
3	0.80 x 1.30	0.91 "
4	0.80 x 1.30	0.91 "
5	1.28 x 1.00	1.28 "
6	0.80 x 2.25	1.80 "
7	0.80 x 2.25	1.80 "

VANO

DIMENSIONI

A-mq

H


V-mc

B-mq


A:B

VANO	DIMENSIONI	A-mq	H	V-mc	B-mq	A:B
a	CUCINA	1.70 x 3.65	6.21	2.70	16.75	2/180
b	SOGG. PRANZO	2.65 x 4.95	18.19	4.20	4.33	1/182
c	STANZA	4.00 x 3.45	13.80	3.78	1.182	7/69
d	BAGNO	1.70 x 2.96	5.03	13.59	0.91	5/53
e	SOGG. PRANZO	3.48 x 5.80	20.18	5.40	4.20	4/80
f	CUCINA	1.70 x 3.60	6.12	16.52	1.28	4/78
g	BAGNO	1.70 x 3.60	6.12	16.52	1.53	4/40
h	STANZA	2.56 x 4.10	10.49	28.34	1.80	5/83
i	STANZA	2.97 x 4.10	12.19	30.8	2.84	4/25


SEZIONE B-B

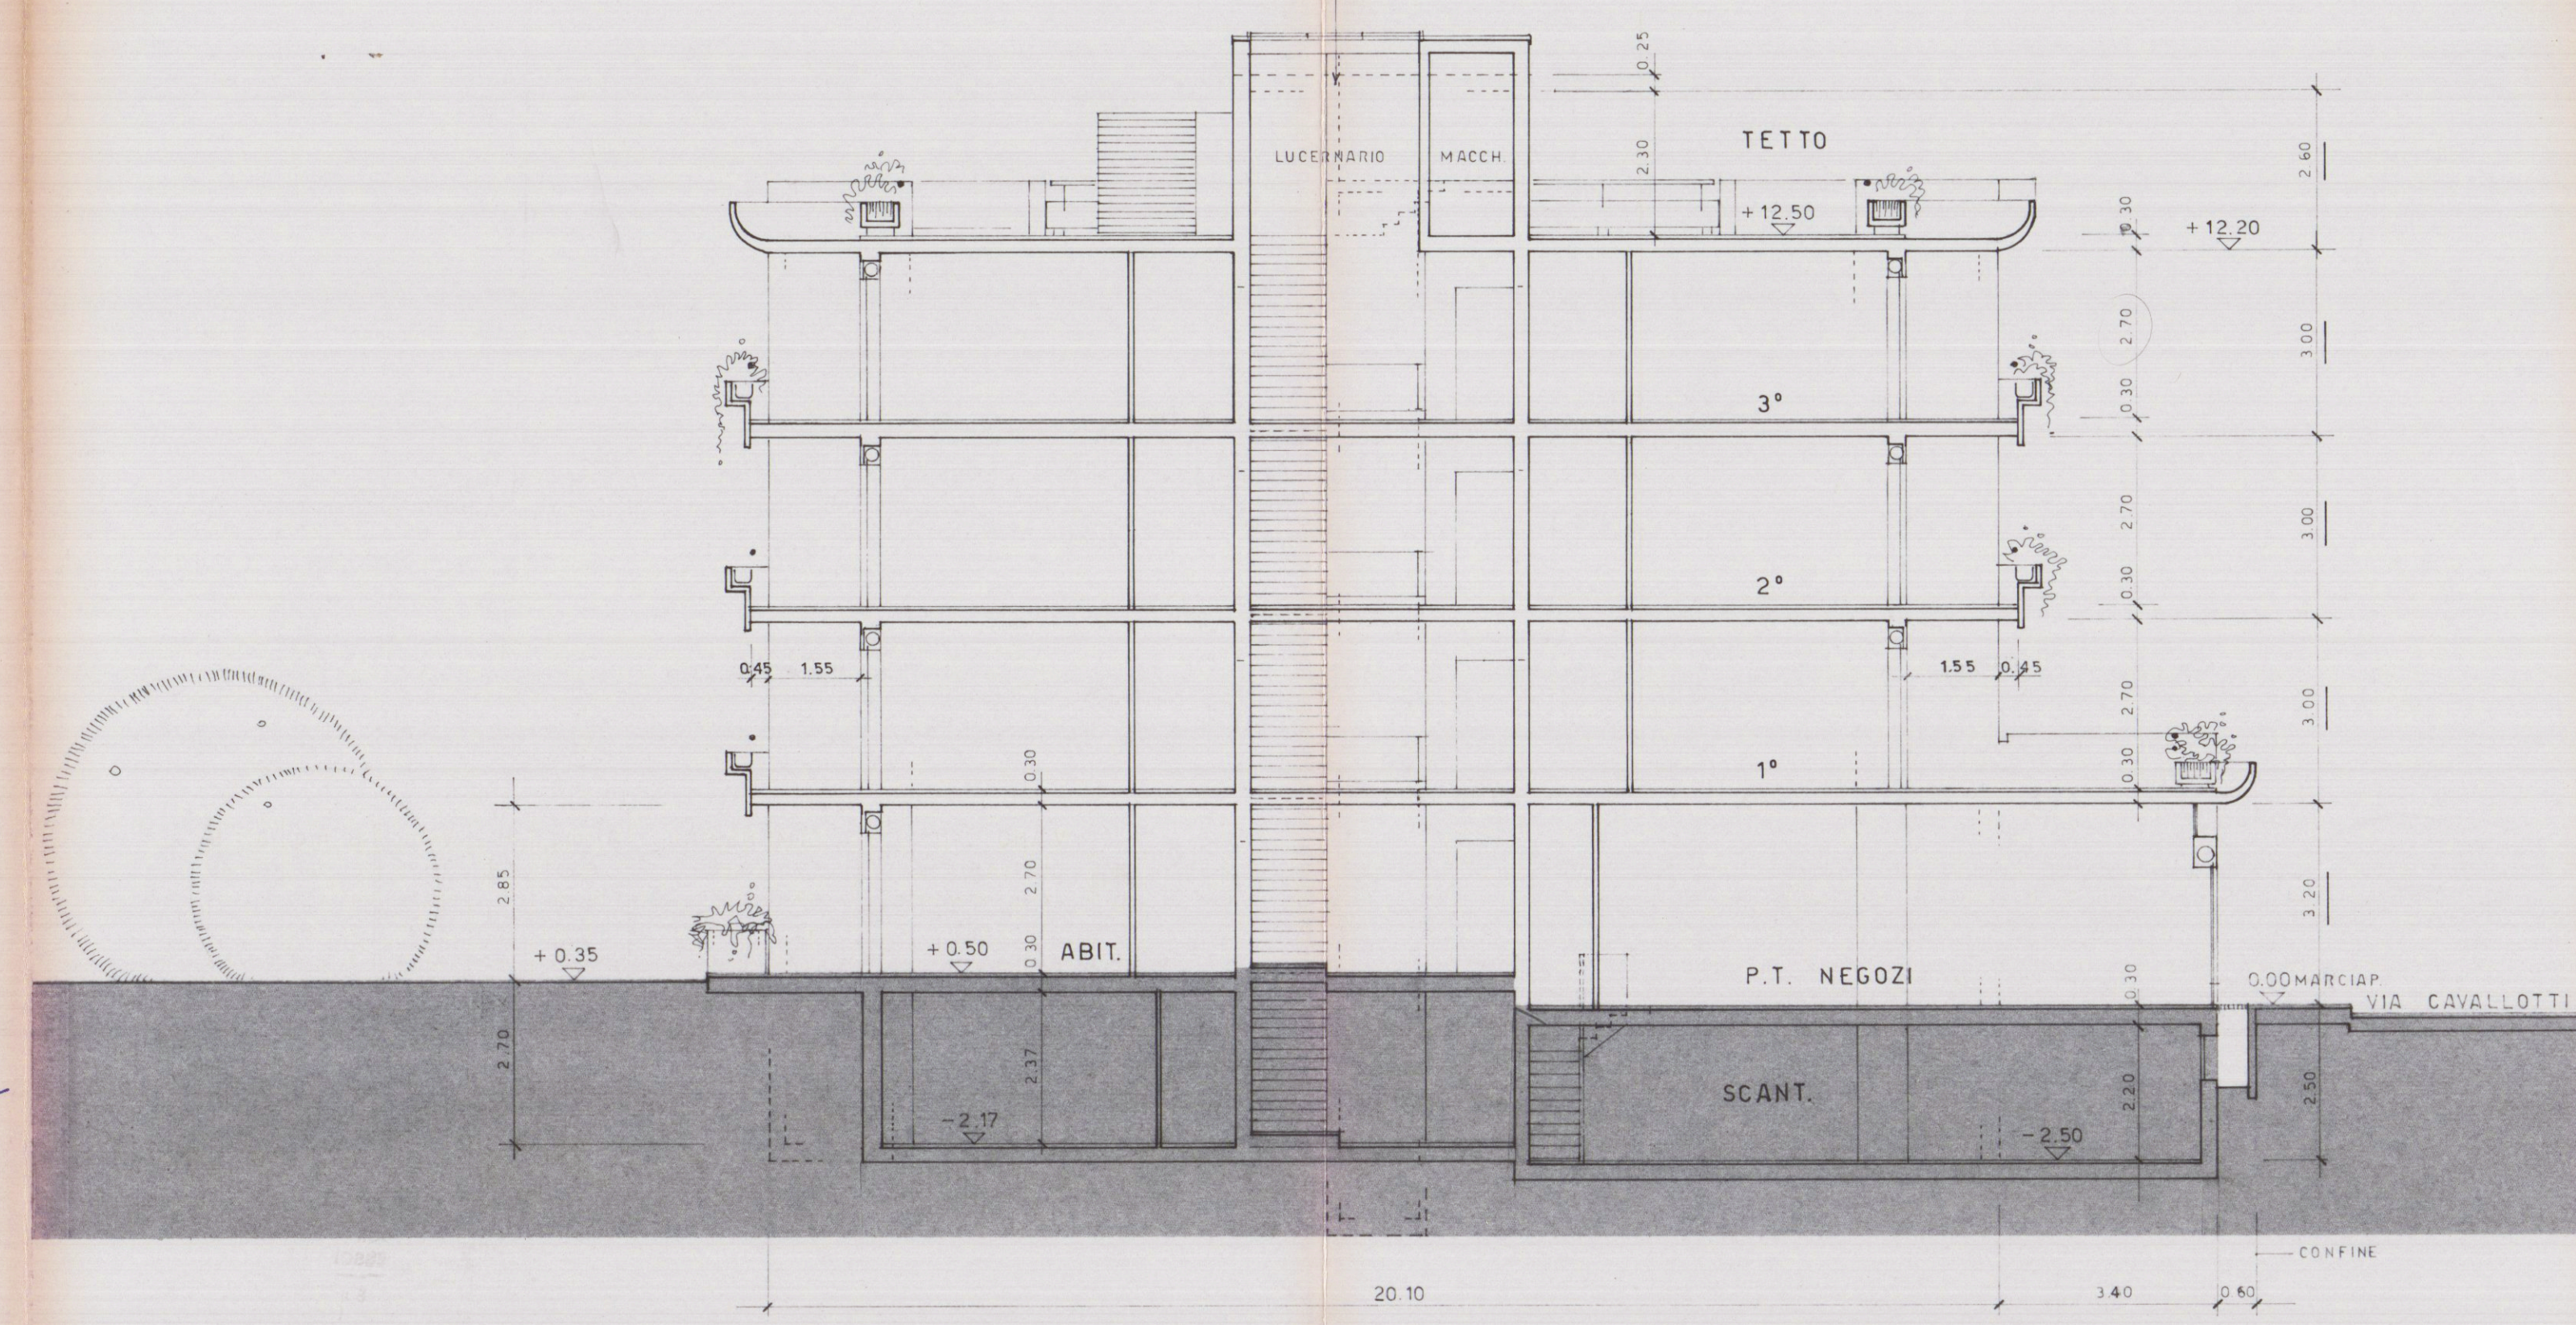

SEZIONE A-A

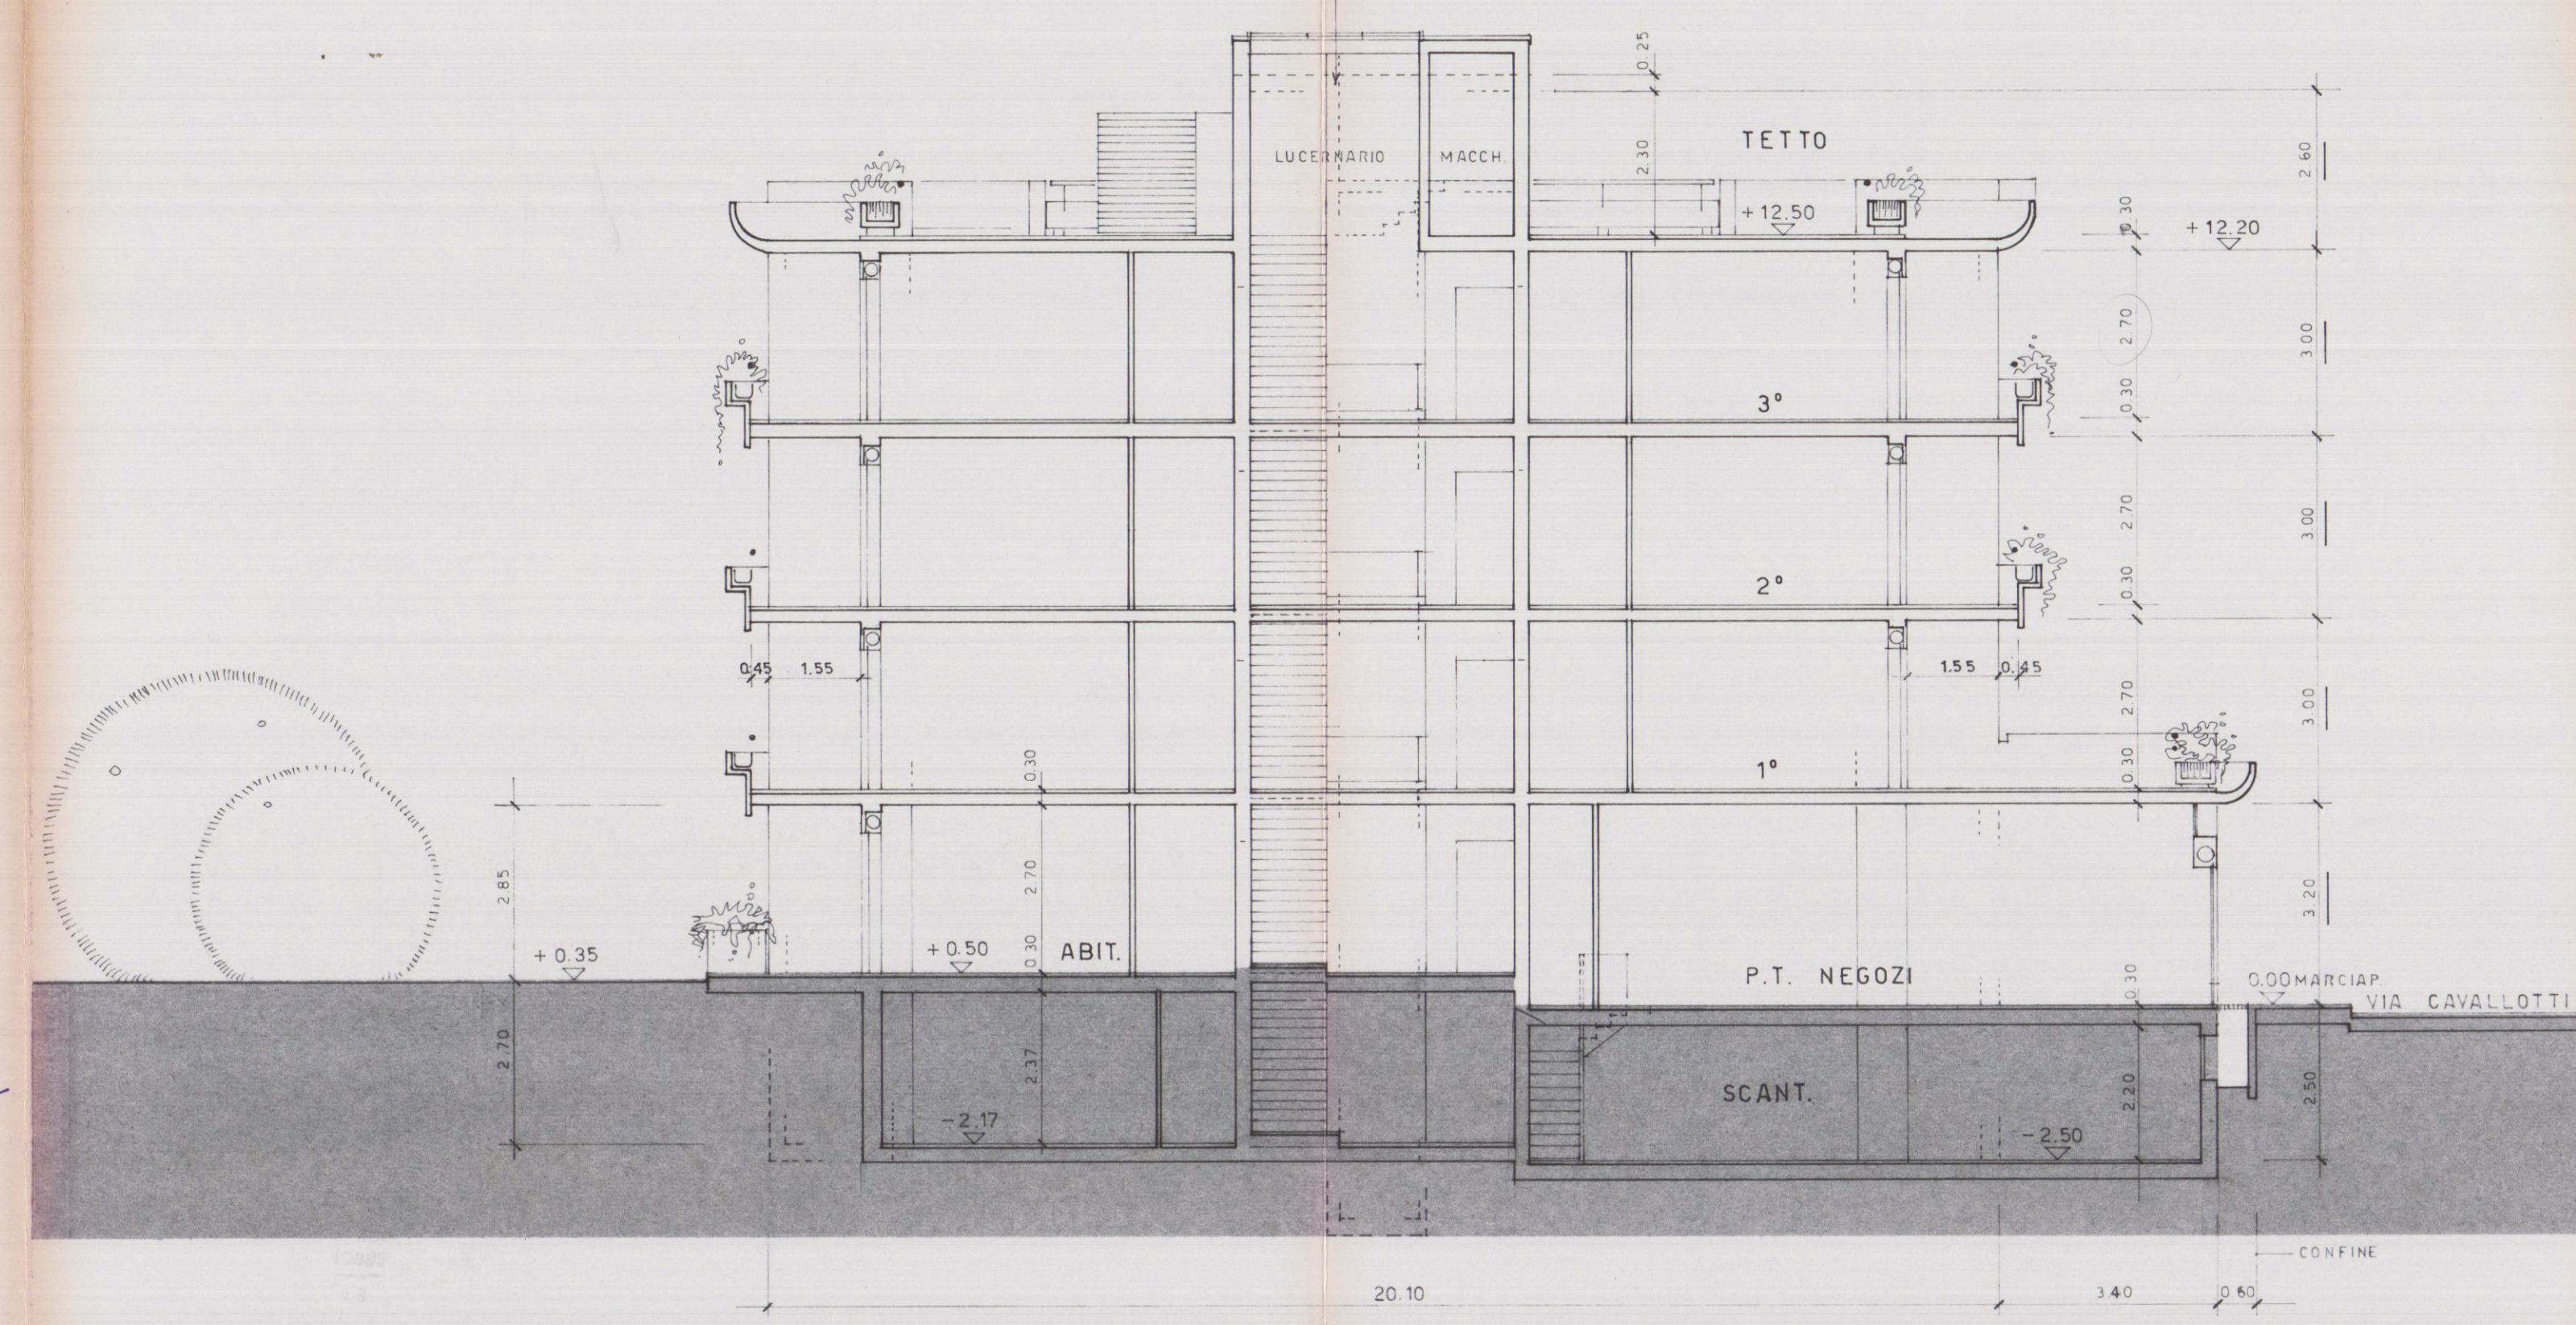

TETTO

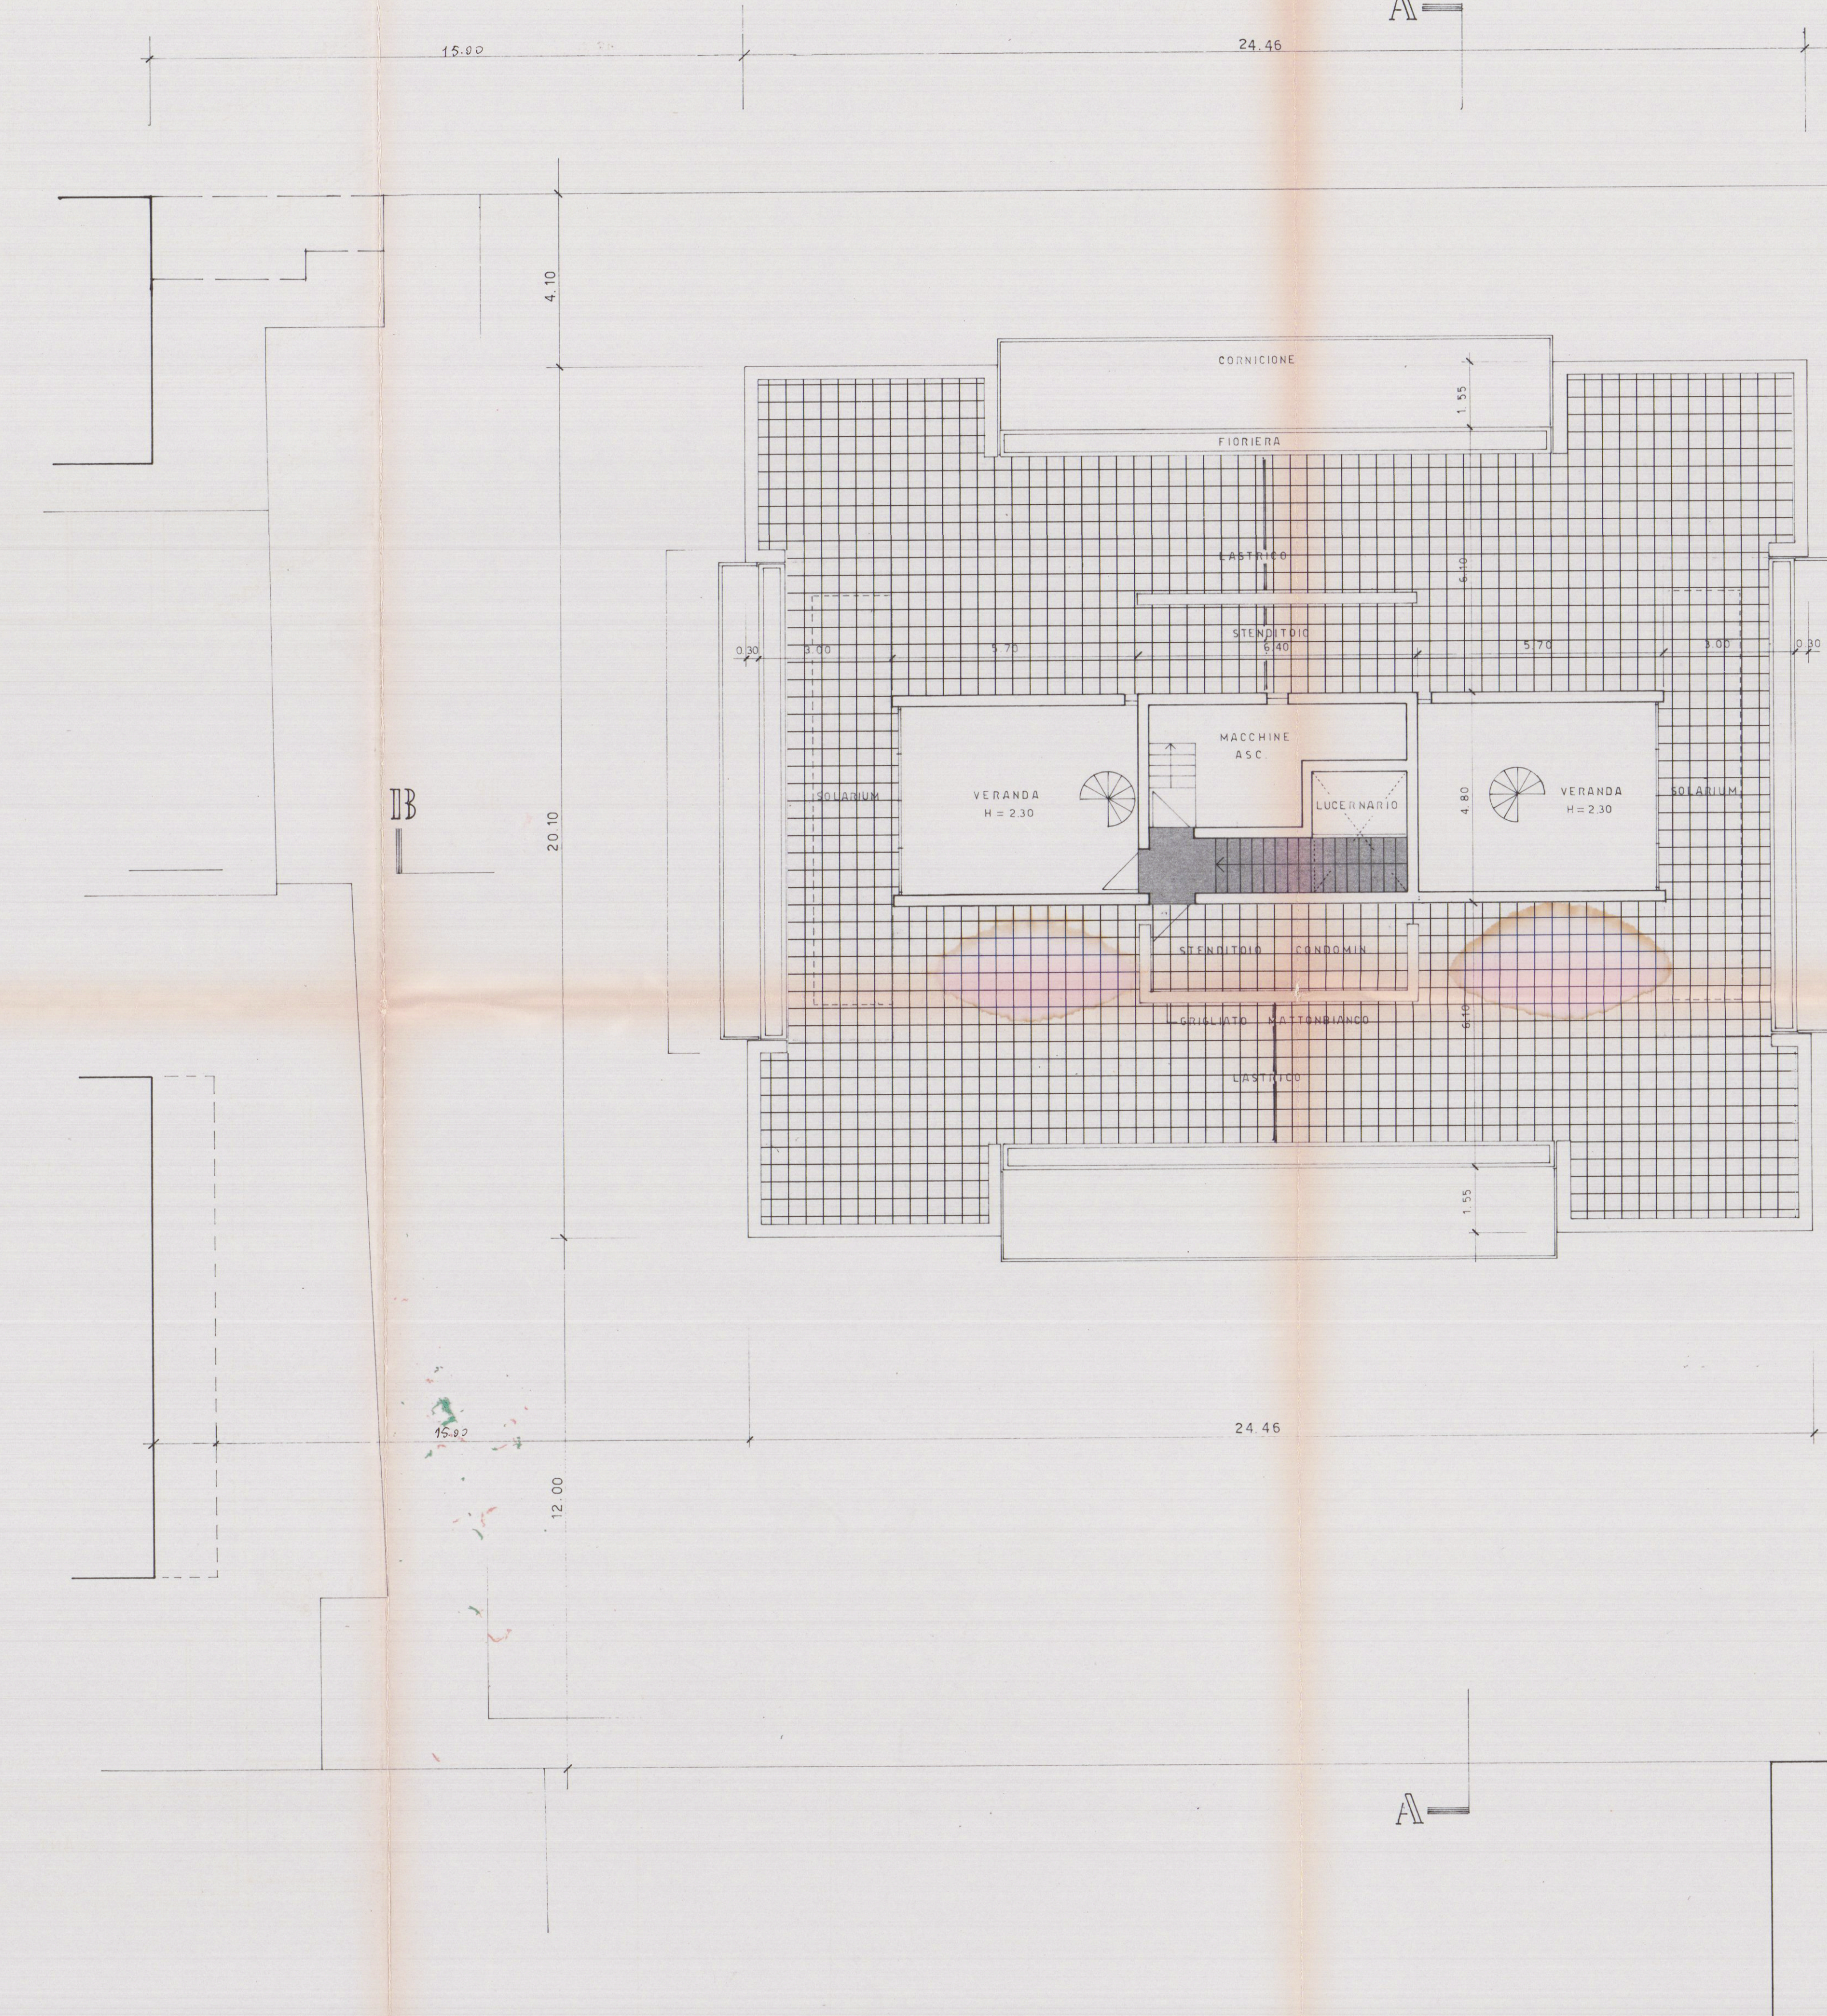

VARIANTE

Approvato dal Comitato delle condizioni della concessione edilizia, originaria n. 11 del 9 MAR 1981

canonici n. 22 AGO 1982

L'INGEGNERE CARO

14 MAG 1981

DOT. ING. ALBERTO DAZZI - CARRARA

EDILSAS S.R.L. BOLZANO - VIA GAISMAYR 17 - TEL. (0471) 47 282

EDIFICIO RESIDENZIALE A MARINA DI CARRARA - VIA F. CAVALLOTTI

3 TETTO - SEZIONI - PLANIMETRIE - 1:1000 - 1:500 - 1:100

MISURE AL GREZZO

CARRARA - MAGGIO 1981