

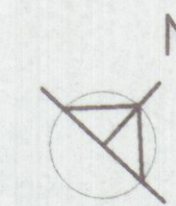


PIANTA PIANO PRIMO

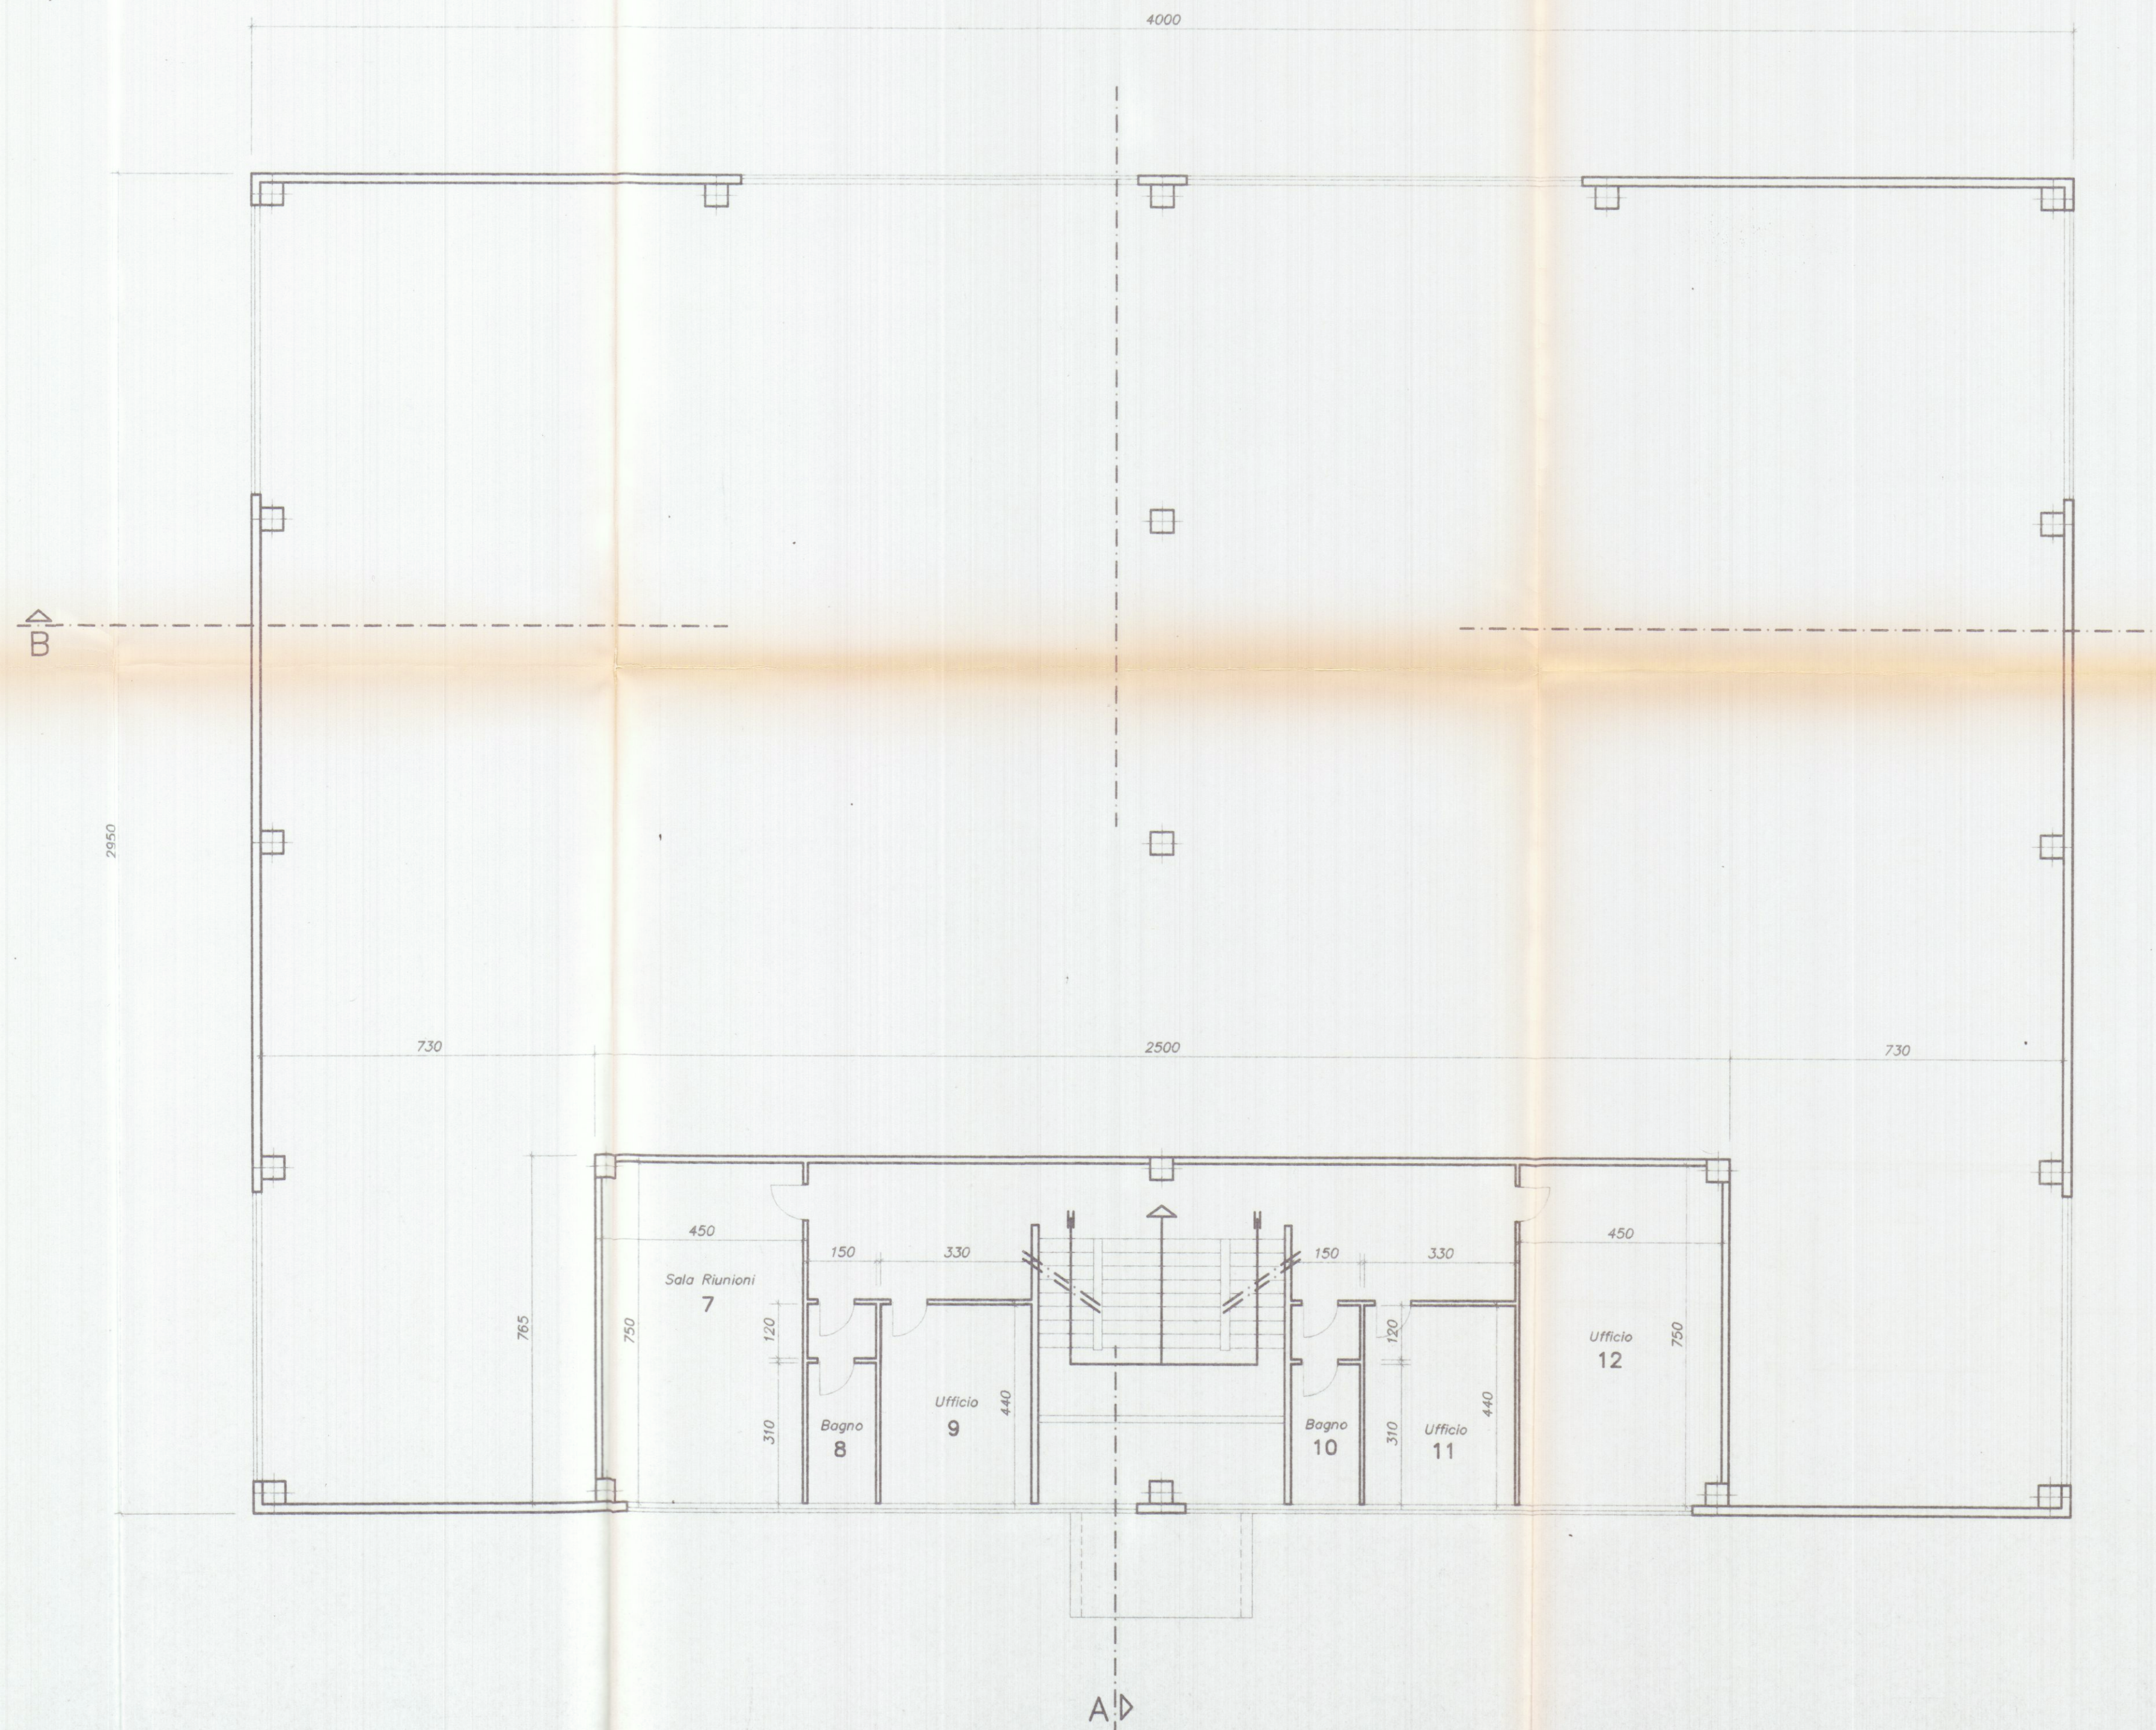

VERIFICA RAPPORTI DI ILLUMINAZIONE/AERAZIONE

LOCALE	N.o	SUP. netta	SUP. ILLUM.	SUP. AERAZ.	Rapporto
Sala riunioni	7	33 mq	5,70 mq	5,70 mq	> 1/8
Bagno	8	5 mq	2,25 mq	2,25 mq	> 1/8
Ufficio	9	14 mq	4,95 mq	4,95 mq	> 1/8
Bagno	10	5 mq	2,25 mq	2,25 mq	> 1/8
Ufficio	11	14 mq	4,95 mq	4,95 mq	> 1/8
Ufficio	12	33 mq	5,70 mq	5,70 mq	> 1/8

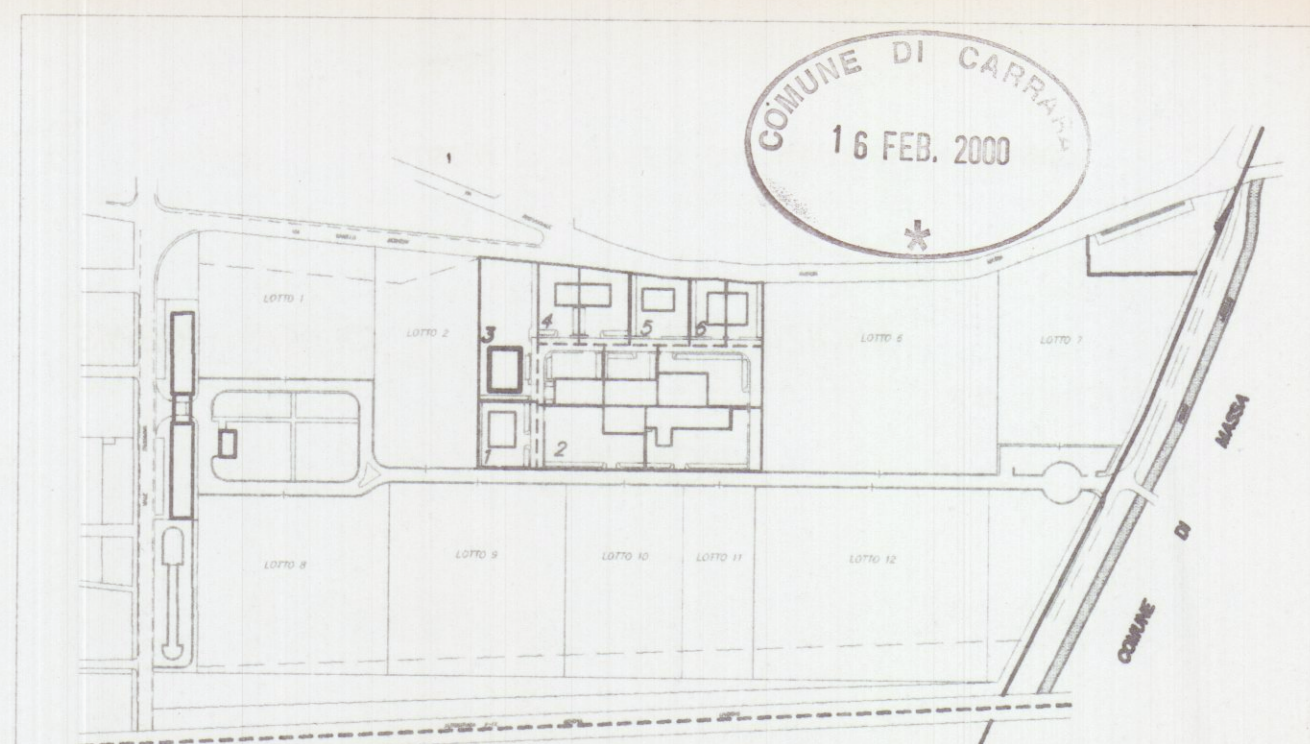

Planimetria di riferimento



PROGETTAZIONE:

Studio Tecnico Ing. Giuseppe FRUZZETTI

COMMITTENTE:

Società Cooperativa Consortile MARMO a.r.l.

PROGETTAZIONE				PROPRIETÀ		
REV.	DATE	DESCRIZIONE	FILE	DESIGN	CONTR.	APPROV.
0	01.08.97	PRIMA USATA		M. DEPIETRI	G. FRUZZETTI	
1	24.02.2000					
PROPRIETÀ:				4_PRIMO		
OGGETTO:				Progetto di capannone industriale Lotto 3		
TITOLO:				PIANTA PIANO PRIMO		