



LOCALITÀ "CODENA"
PLANIMETRIA SCALA 1:2000
FOGLIO 44 MAPPE 1122, 1123, 479, 480

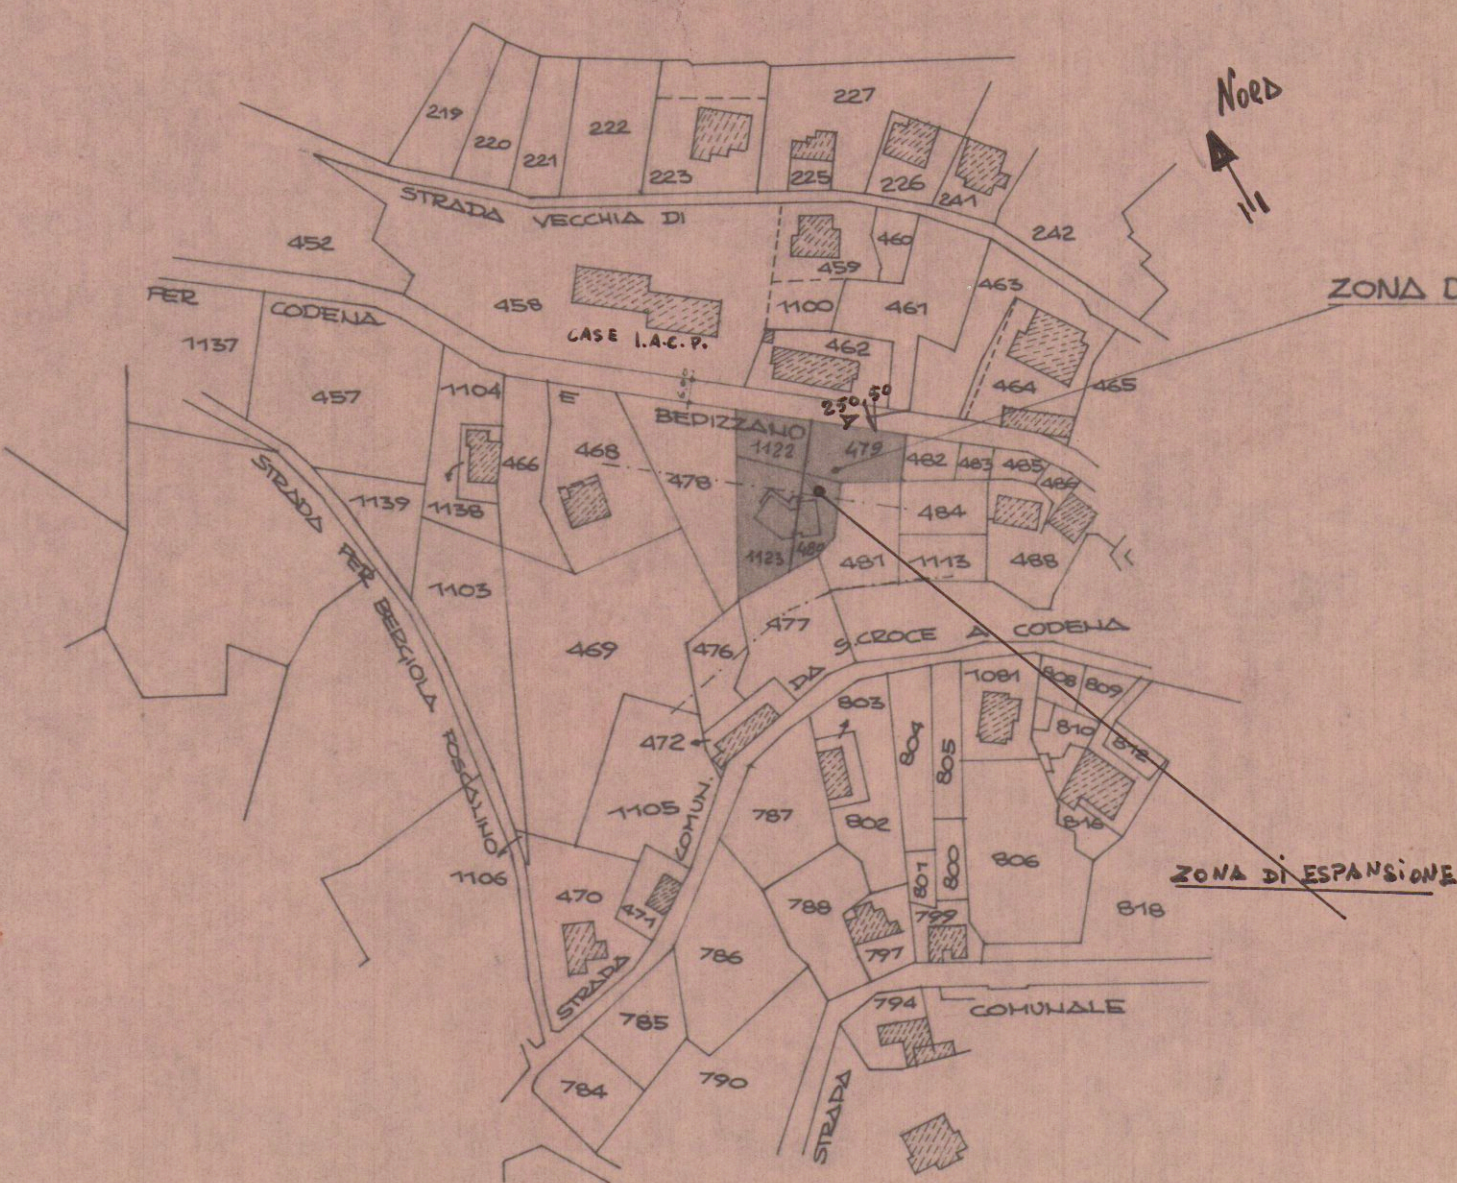

PLANIMETRIA SCALA 1:500

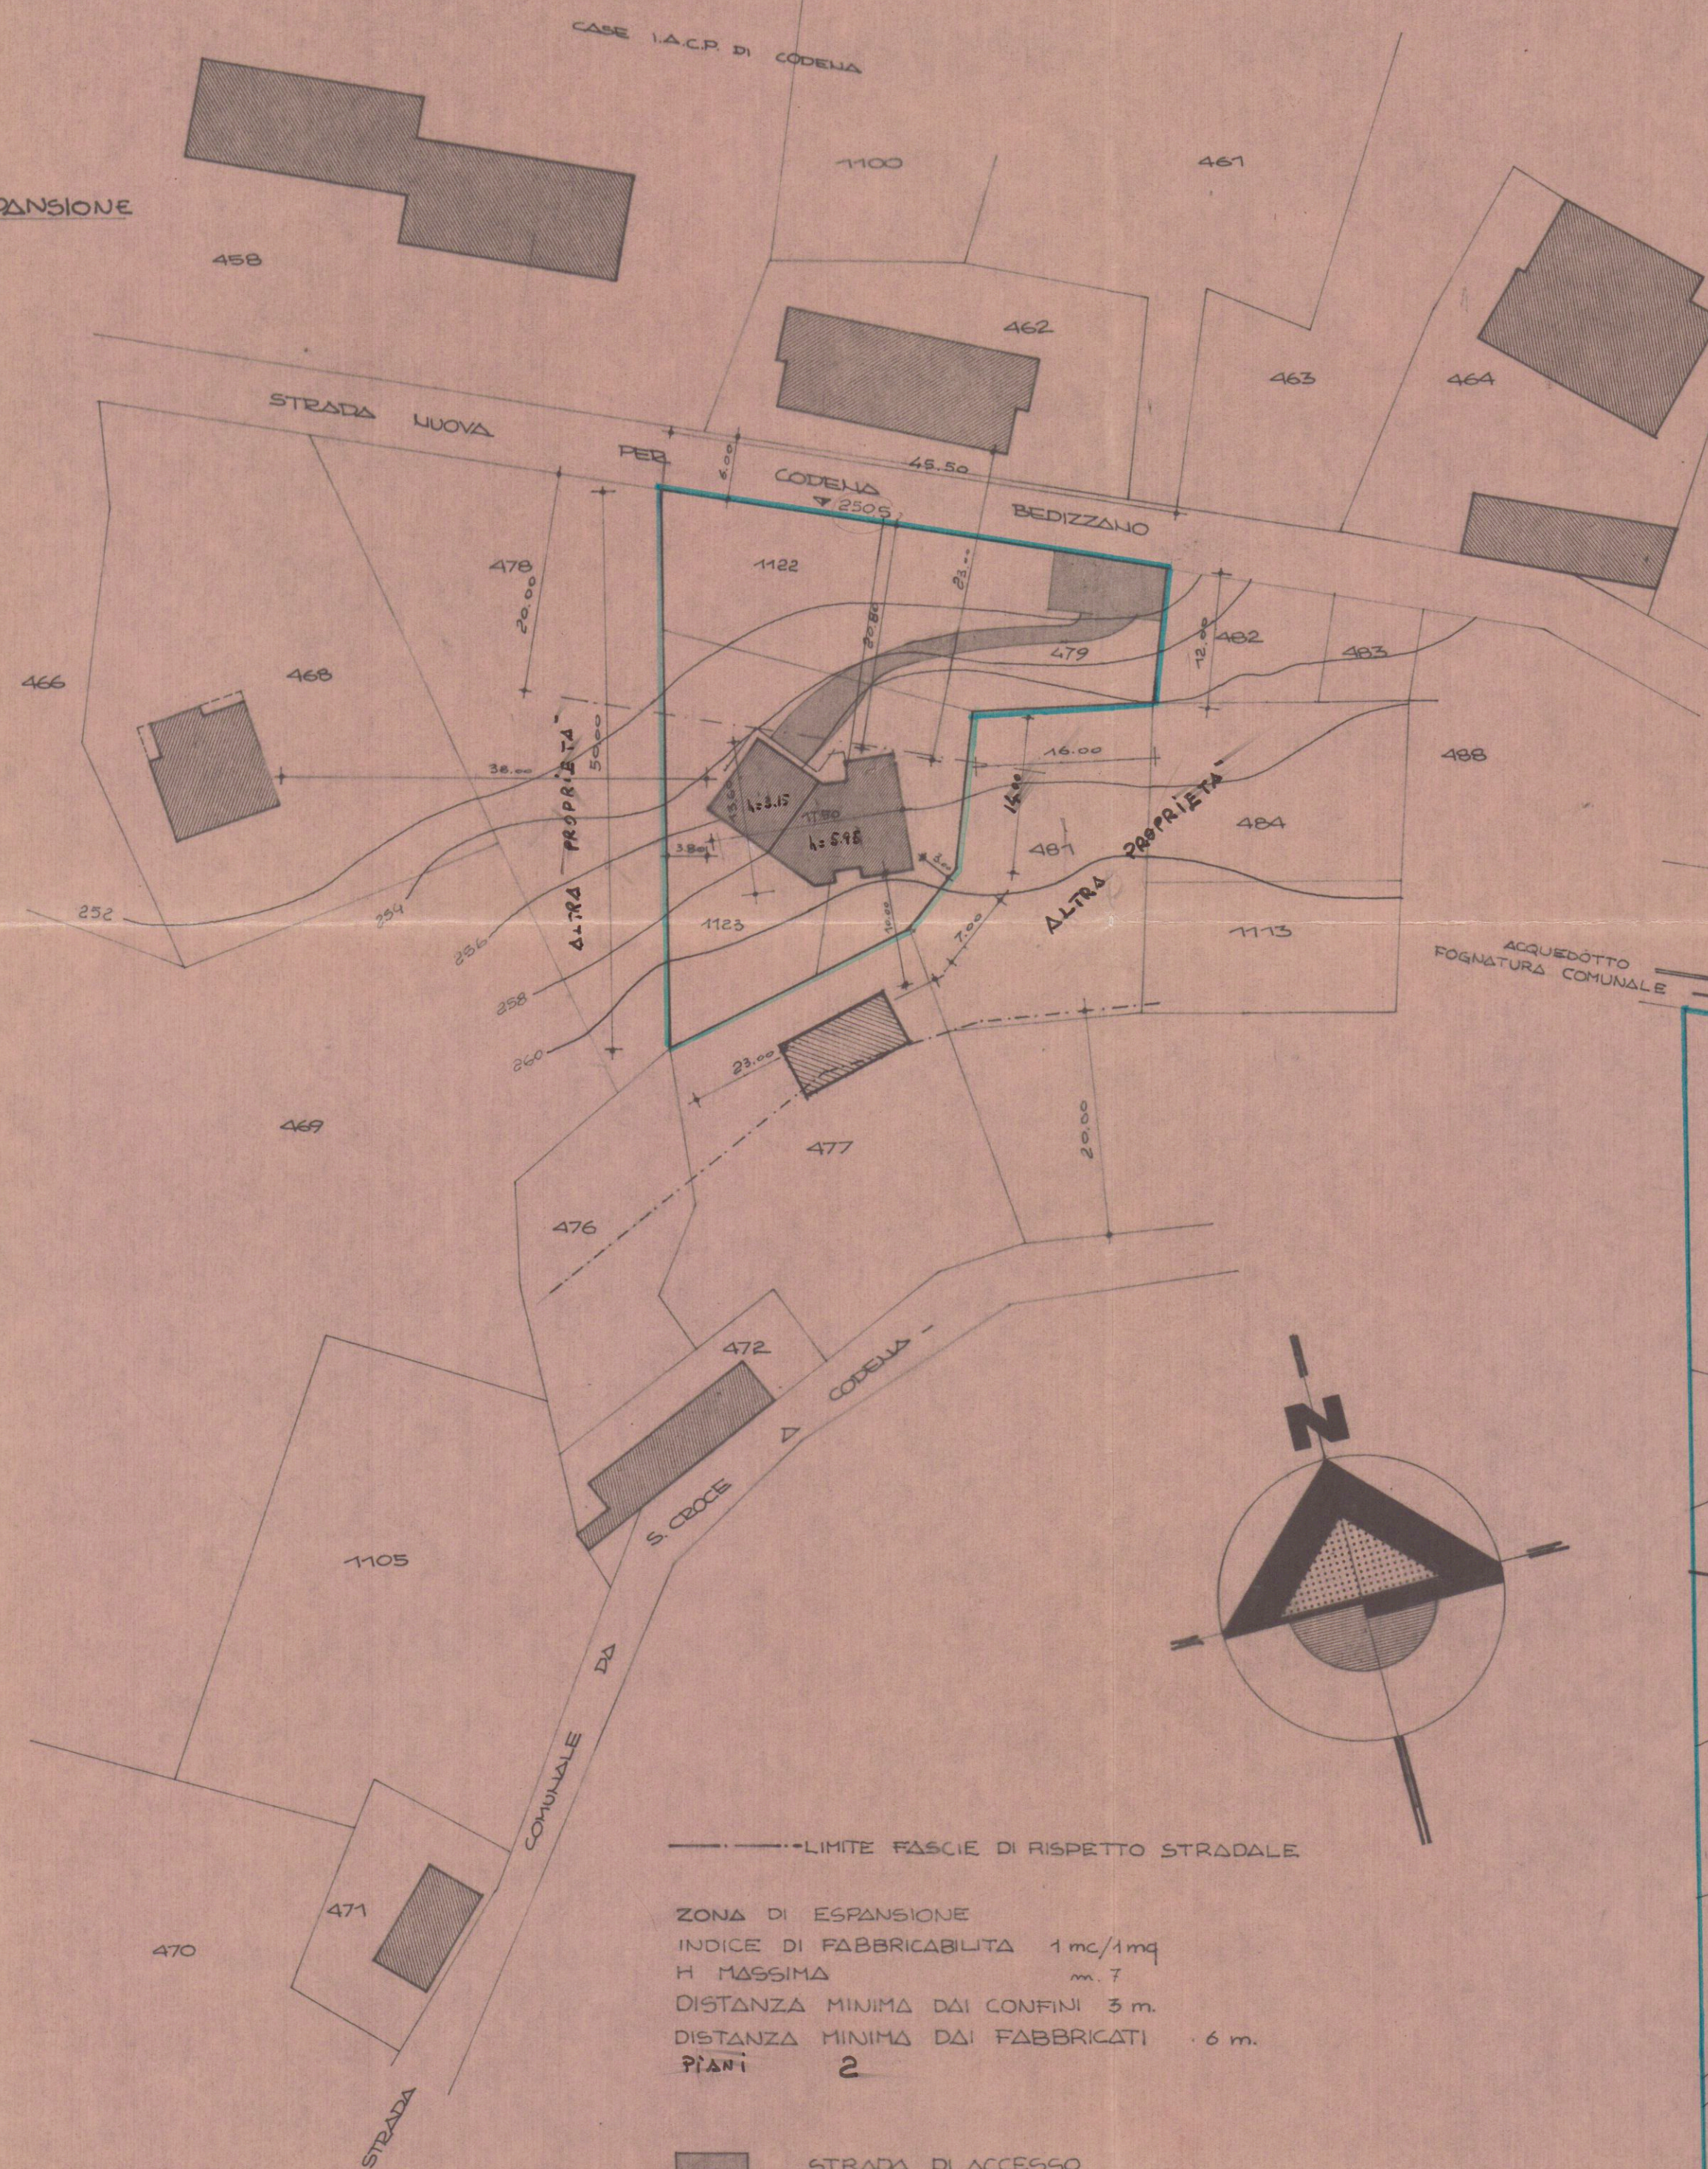

I MAPPAI N° 478-479-481-482 SONO DI ALTRA PROPRIETÀ

PLANIMETRIA SCALA 1:200



**1 SOLUZIONE
SOSPESO**



30 GEN. 1978

COMUNE DI	CARRARA	COMMITTENTI	FERRARI FRANCESCO FERRARI GIUSEPPINA
PROGETTO DI	EDIFICIO RESIDENZIALE	AGG.	
TAV.	1	PLANIMETRIE	SCALA 1:2000 1:500 1:200
REDATTO GENNAIO 78	DOTT. ARCH. FERRARI CESARE VIA BURZIO 1 IVREA TEL. 44054		