


Capannone E Lotto 7						
Dipendenti presunti 2						
dati di progetto						
S U L		Superficie direzionale		superficie a servizi		
Piano terra	mq	171,00	mq	14,00	mq	14,50
soppalco	mq	0,00	mq	0,00	mq	0,00
complessiva	mq	171,00	mq	14,00	mq	14,50
altezza massima	mq	1,90				
volumi	mc	619,50				
dati di PRG e normativa prevista						
Superficie a parcheggio		Superficie direzionale		superficie a servizi		
L. 122/89 art. 10	mq	30%	30% su totale		6 mq per adetto	
10 mq a 100 mc	1 posto auto 117,59	2 posti auto		51 12		
Verifica						
Superficie a parcheggio		Superficie direzionale		superficie a servizi		
di progetto	di norma	di progetto	di norma	di progetto	di norma	di norma
130	117,59	41	51	14,5	12	

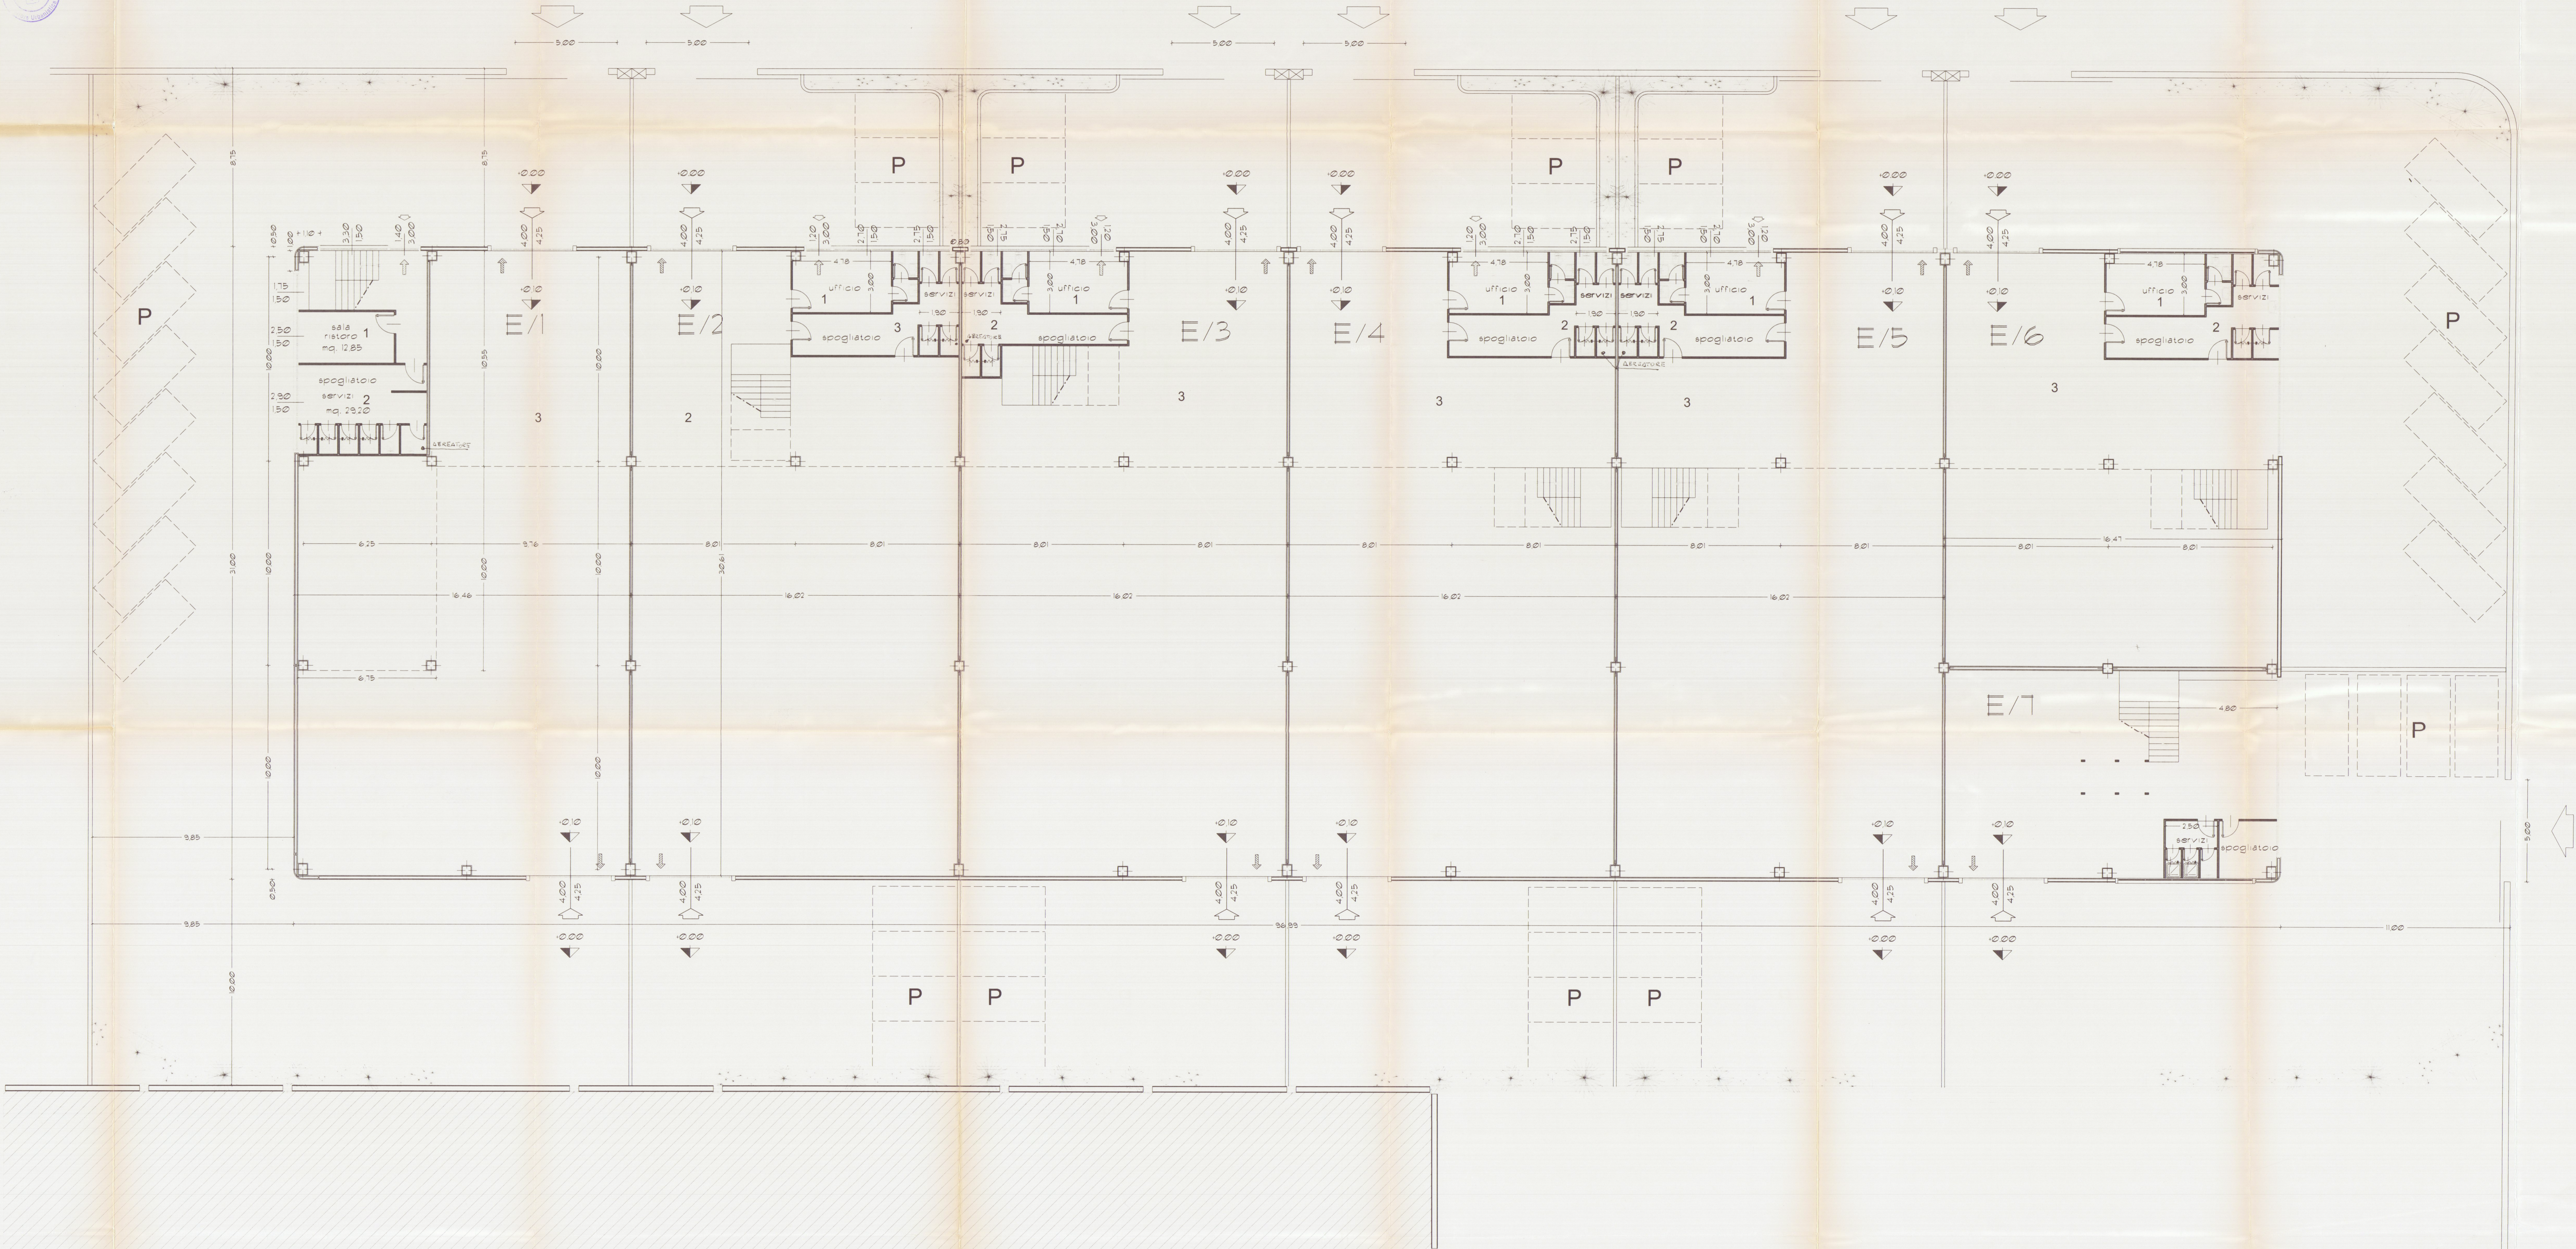

Viabilità di PRG