



COMUNE DI CARRARA viale D. Zaccagna	
VARIANTE A PROGETTO DI REALIZZAZIONE PLATEE IN C.A. DESTINATE A SUPPORTARE IL CONFEZIONAMENTO, ASSEMBLAGGIO E STOCCAGGIO DI MANUFATTI TECNOLOGICI DESTINATI AL TRASPORTO MARITTIMO 2 Variante a SCIA n°352 del 16.07.2013	
Il Committente	Soc. PORTO di CARRARA s.p.a. <i>Paolo Sello Henry</i>
Il Progettista	Arch. Roberto Martelli <i>Roberto Martelli</i>
STATO VARIATO	
DATI CATASTALI FOGLIO: 98 MAPPE: 175, 177, 190 FOGLIO: 105 MAPPE: 341, 345	DATA DICEMBRE 2015 TAV. A3 SCALA 1:1000
Elaborazione grafica realizzata con AutoCAD LT 2007 - Elaborati non riproducibili senza autorizzazione	
RIEPILOGO ELABORATI GRAFICI	TAV. A1
CARTOGRAFIA	A2
STATO APPROVATO CON SCIA N° 445 del 11.09.2014	A3
STATO VARIAZIONI PLATEE	A4
STATO DI RAFFRONTO	A4




VIALE D. ZACCAGNA

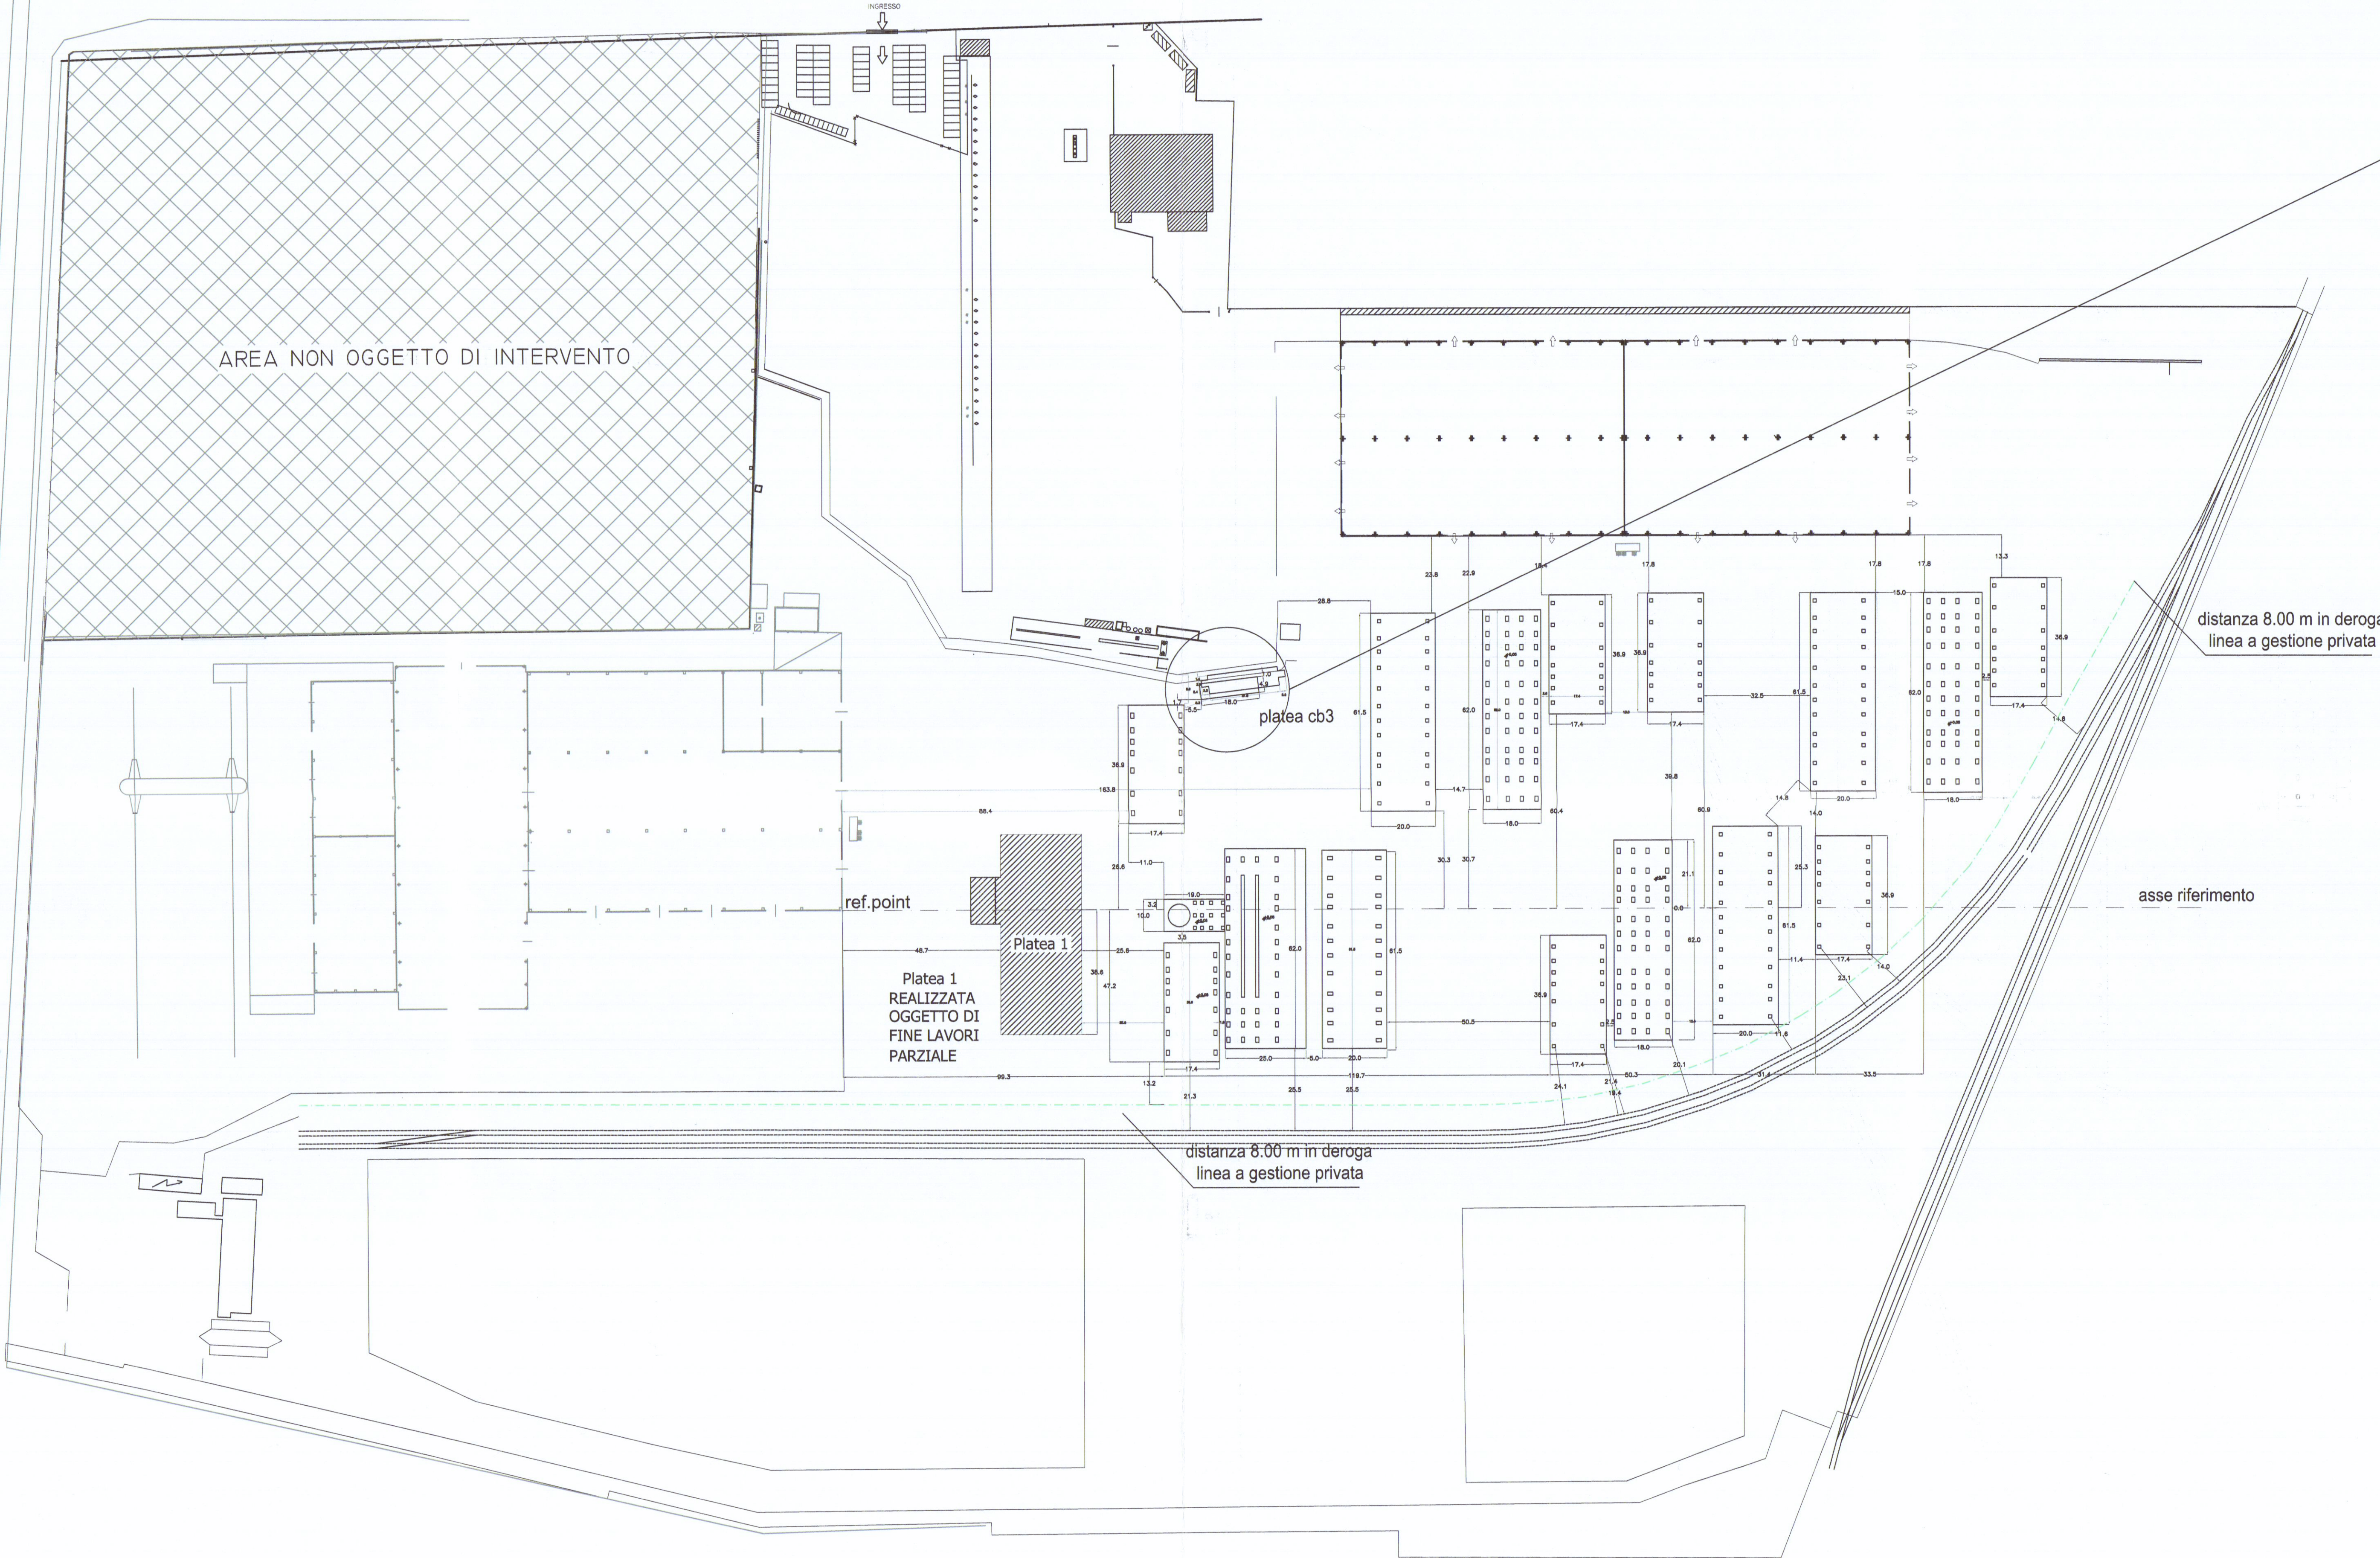


PARTICOLARE PLATEA CB3 SCALA 1:100

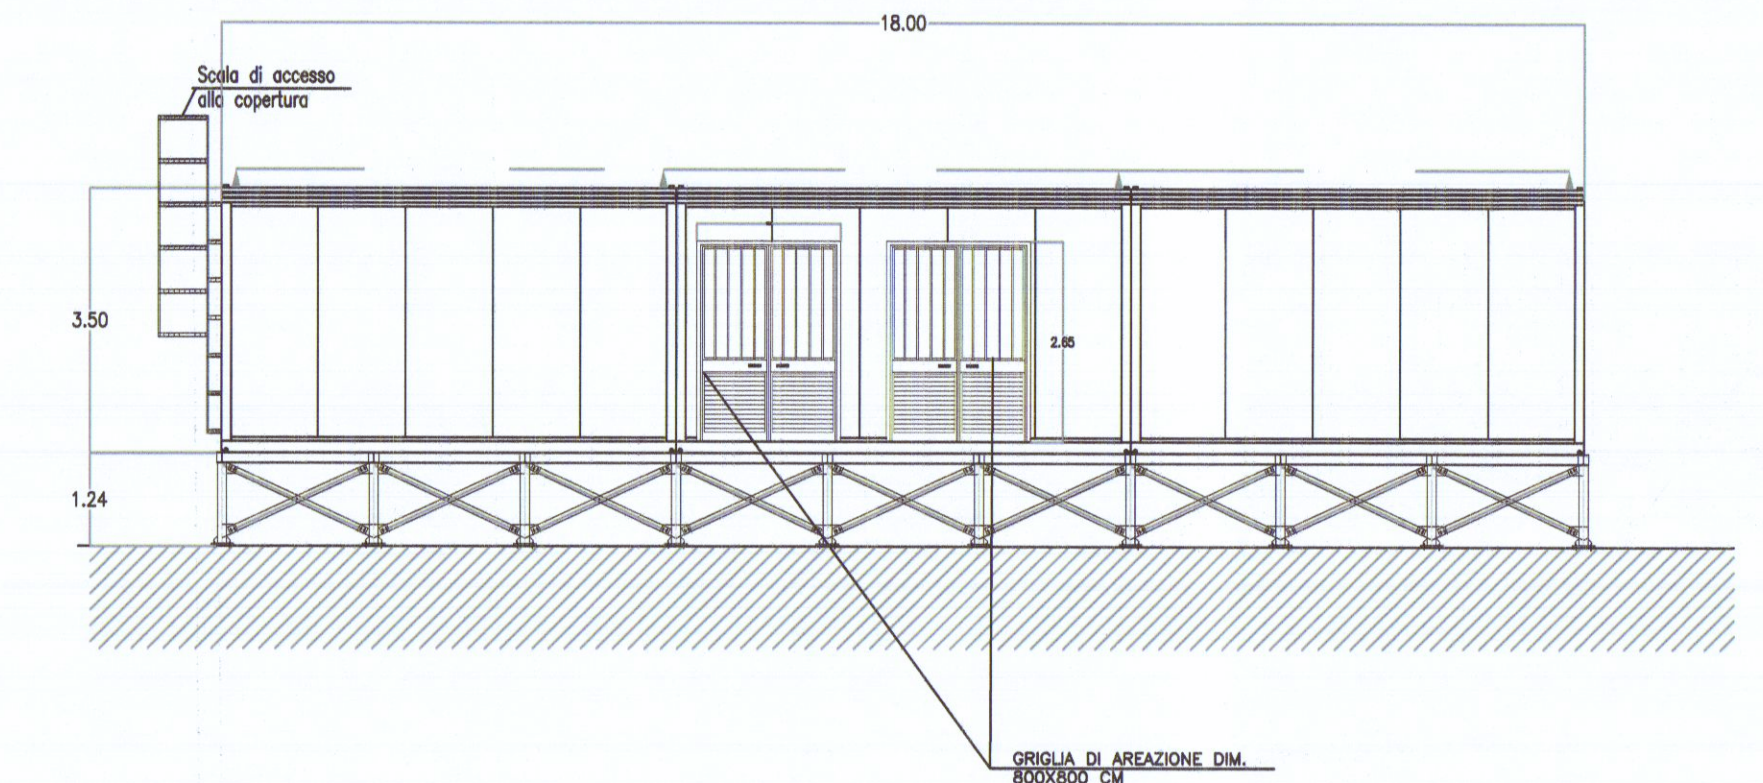


PROSPETTO SUD

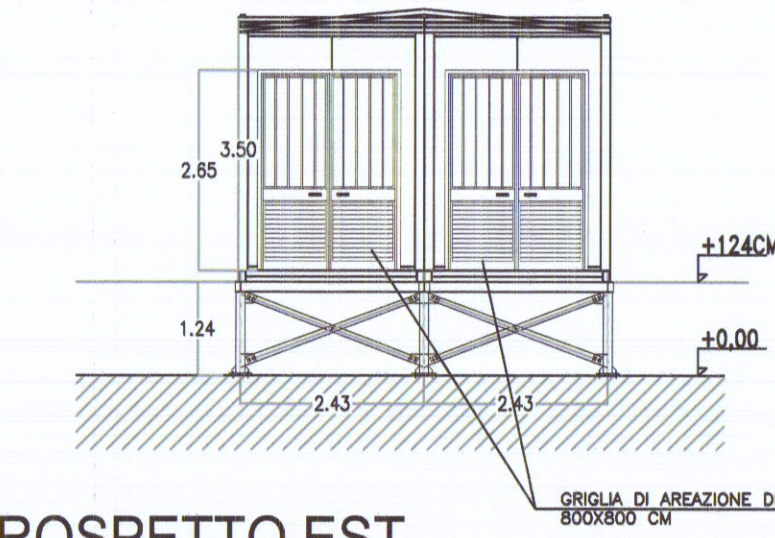

PROSPETTO EST

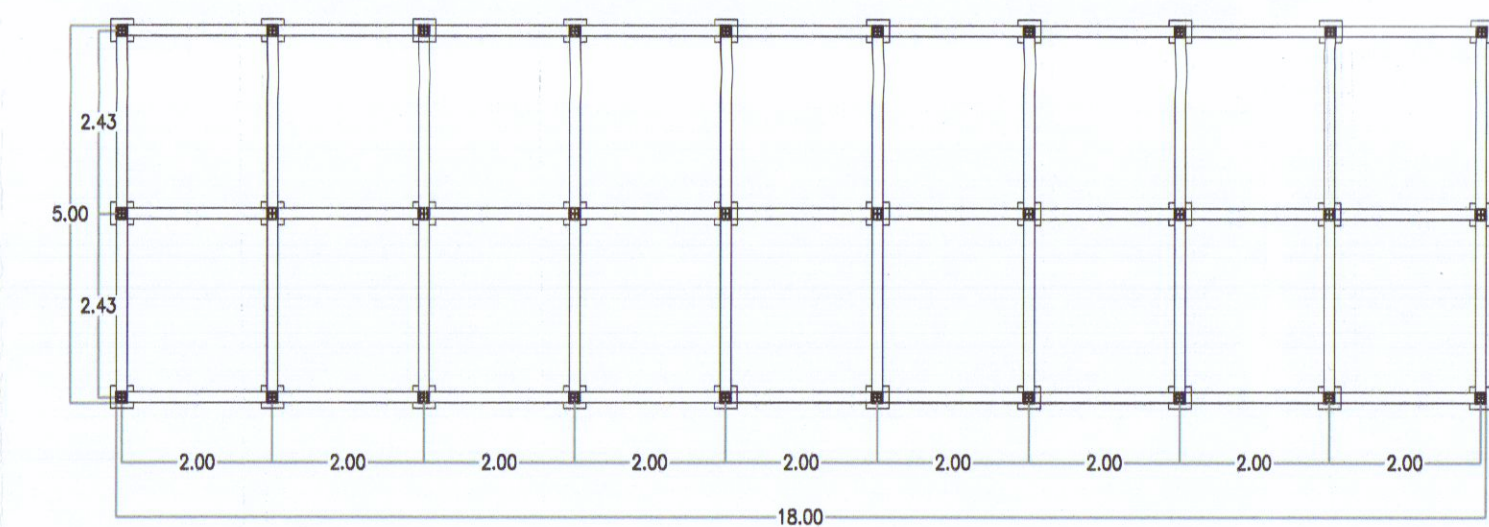

SCHEMA STRUTTURA DI APPOGGIO

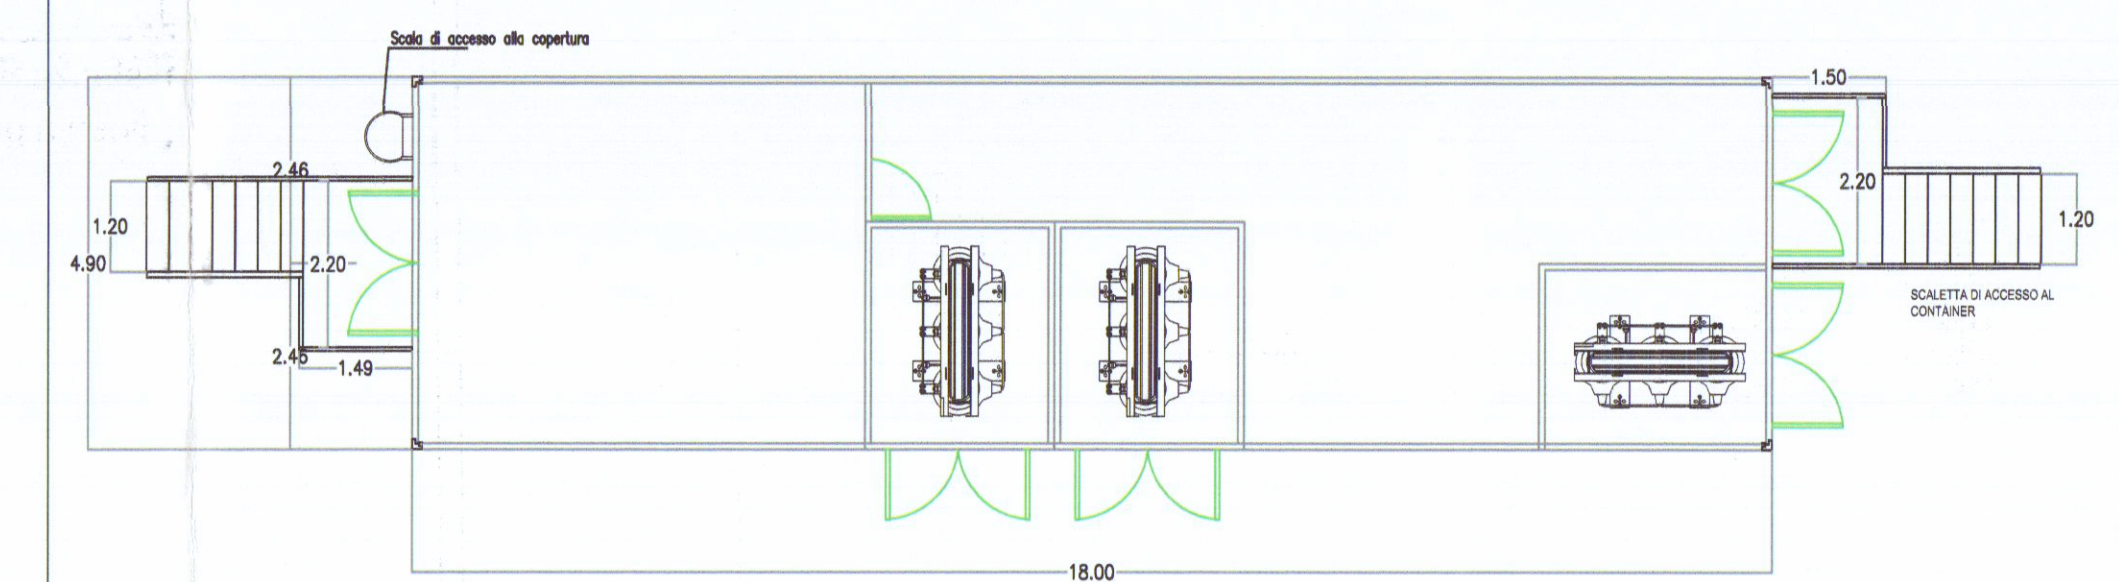

PIANTA VANO TECNICO