


 Provincia di Massa Carrara
Comune di Carrara


COMUNE DI CARRARA
10 DIC. 2013
*

Tavola:

2

Stato Variato

Firma: _____

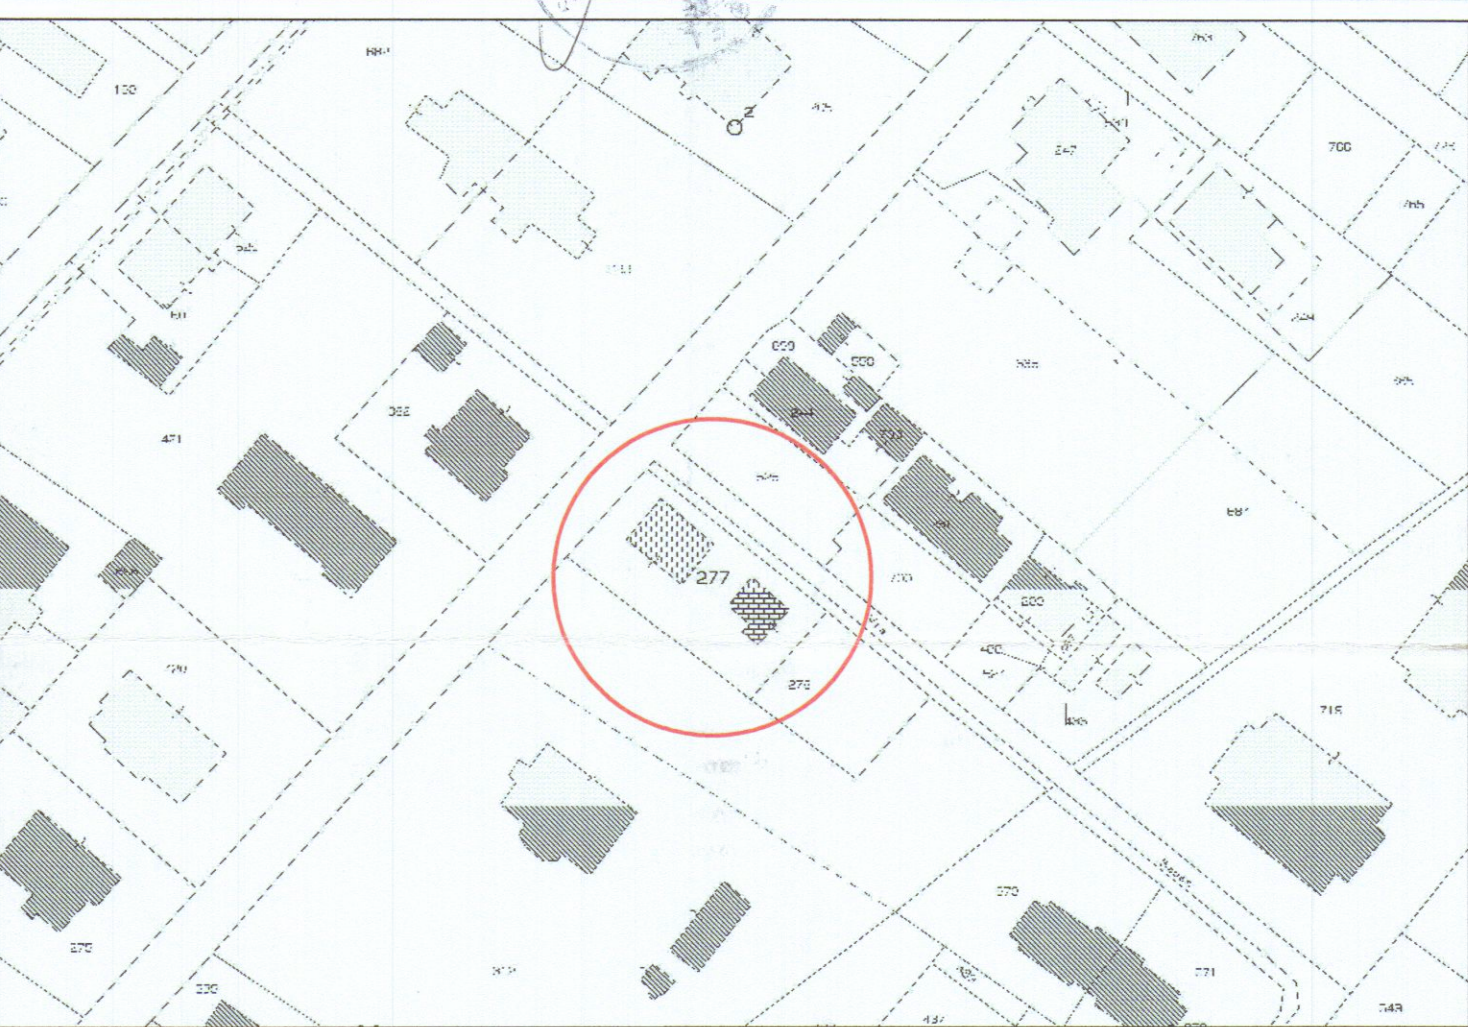


Cannello carrabile scorrevole


*Casetta di
pertinenza*

Abitazione
Principale


PLANIMETRIA GENERALE
Scala 1:200

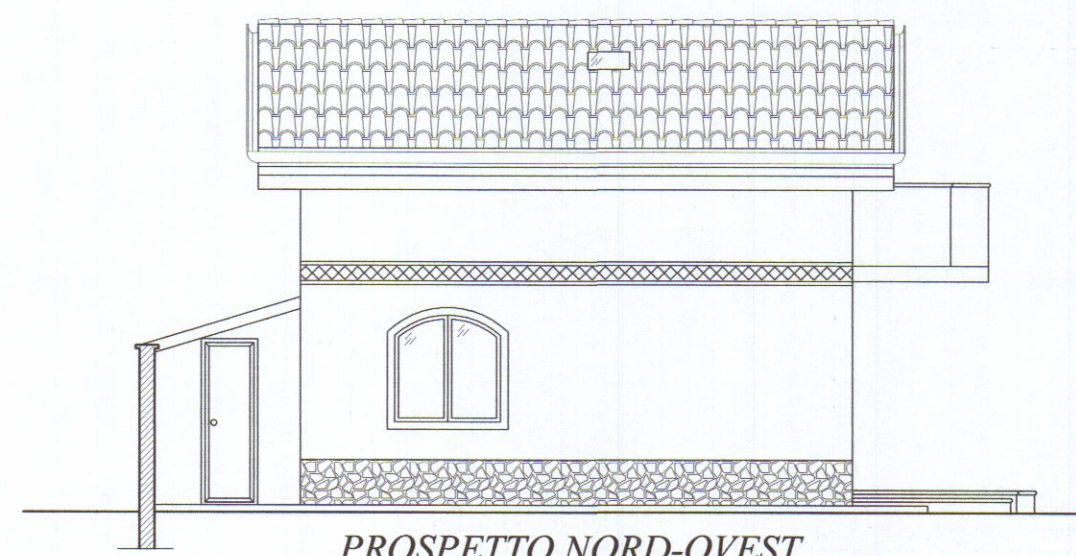


PROSPETTO NORD-OVEST

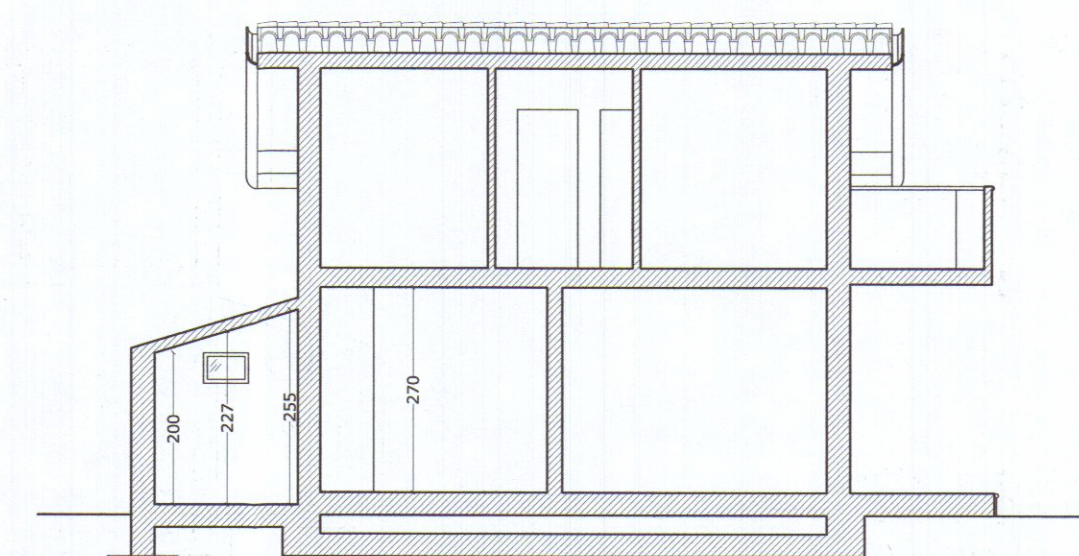


SEZIONE A-A

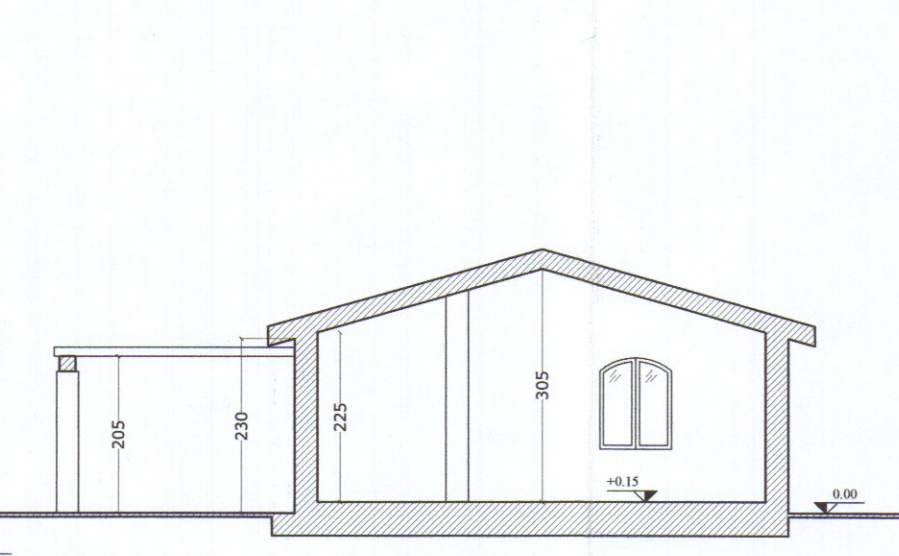


SEZIONE B-B

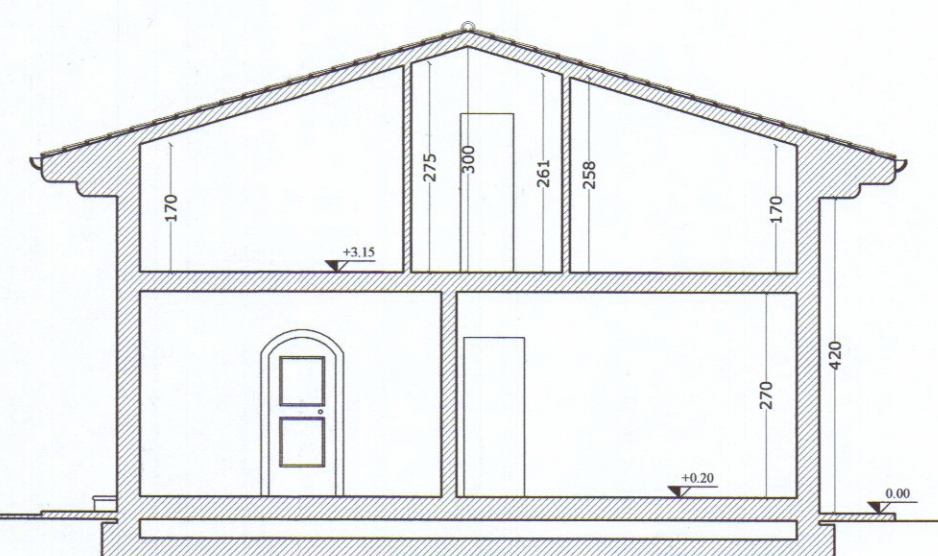


PROSPETTO NORD EST

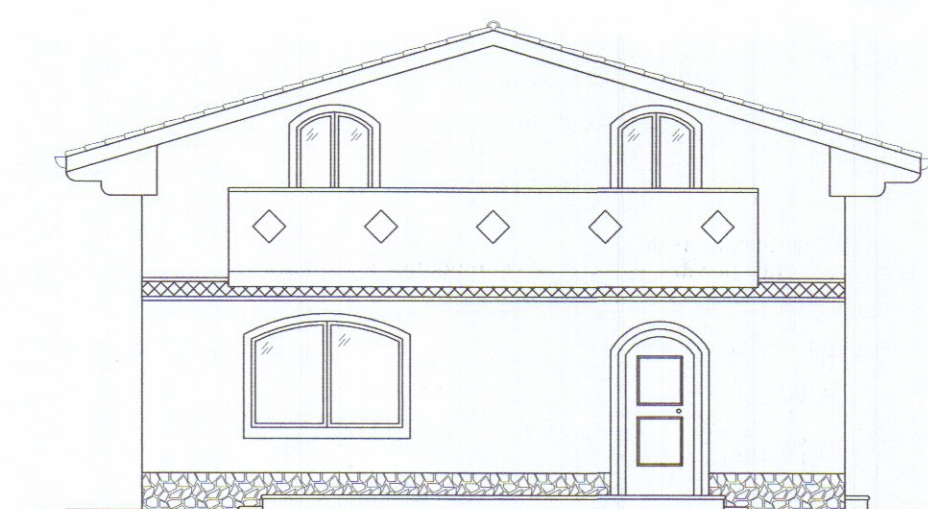


PROSPETTO SUD OVEST

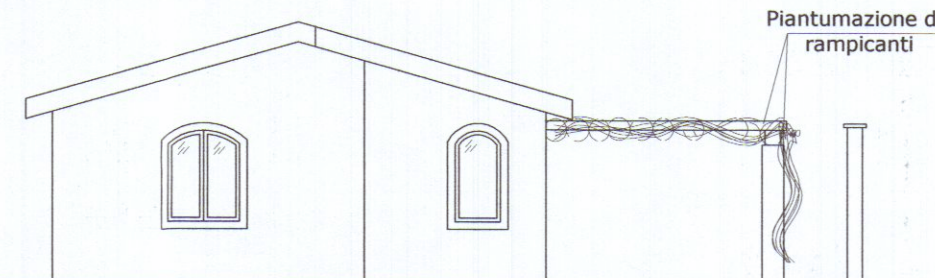


Piantumazione di rampicanti

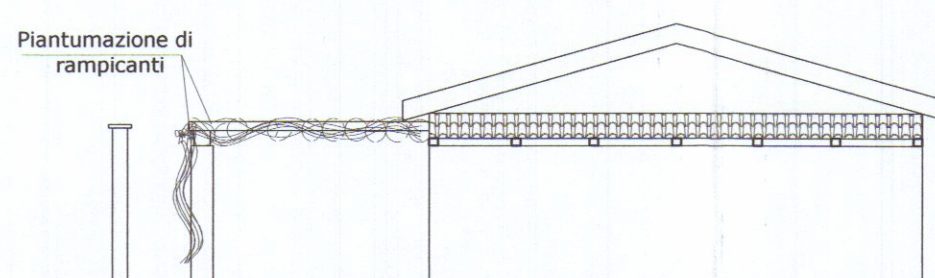



Plantumazione di

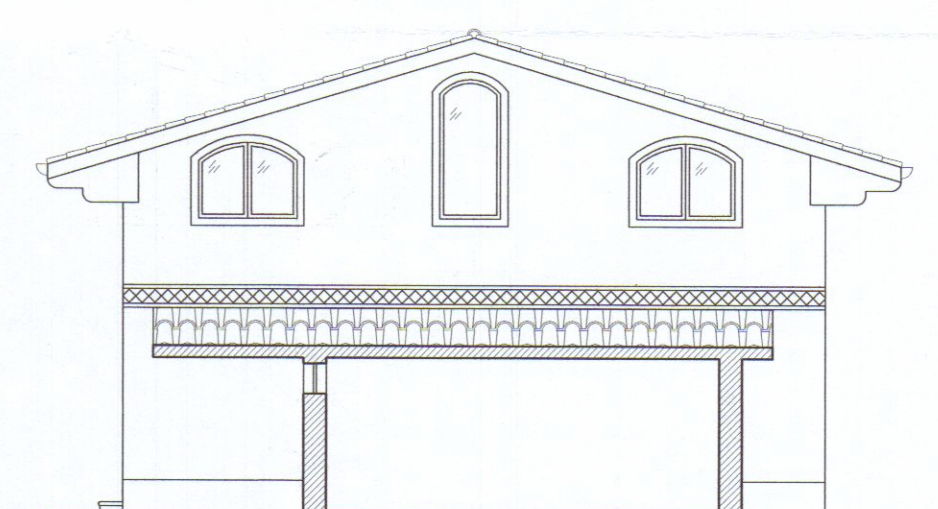


PROSPETTO SUD-EST

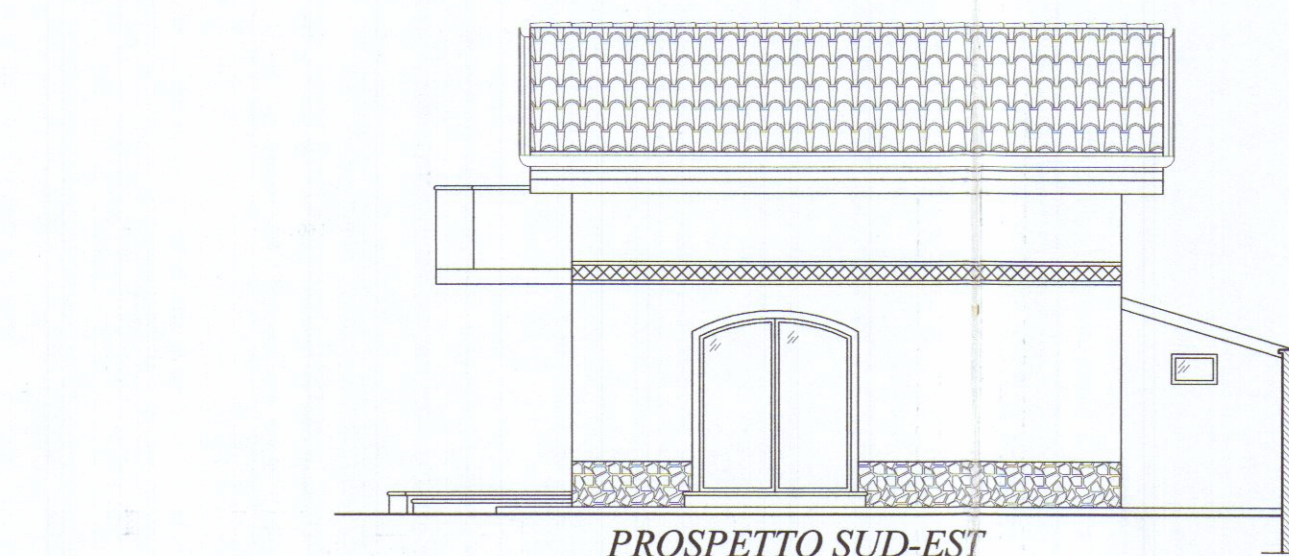



PROSPETTO SUD-EST
Casetta

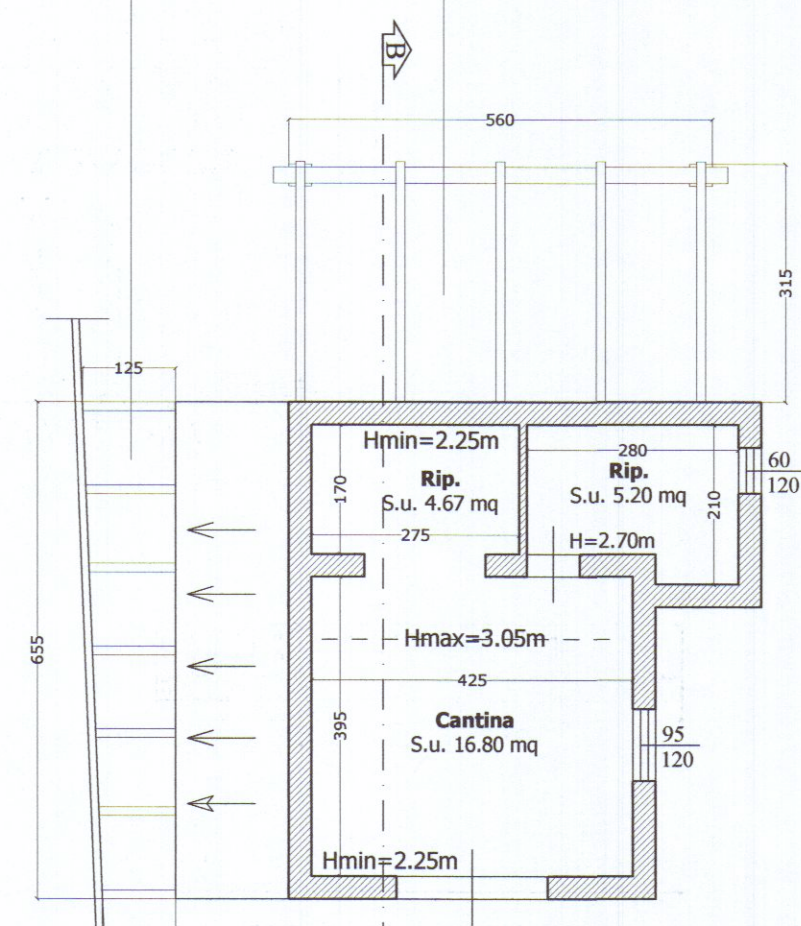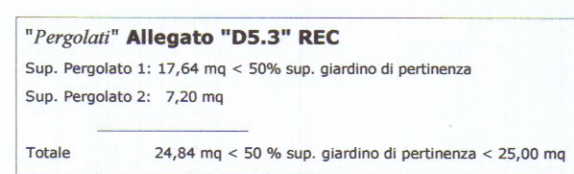

PIANO TERRA CASETTA

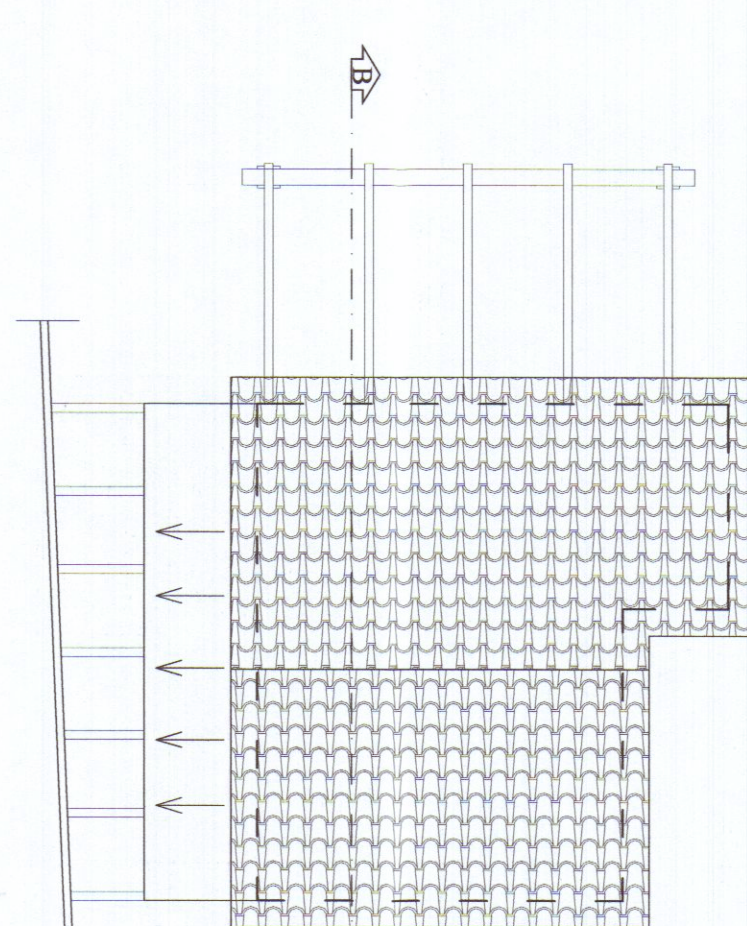

COPERTURA CASSETTA

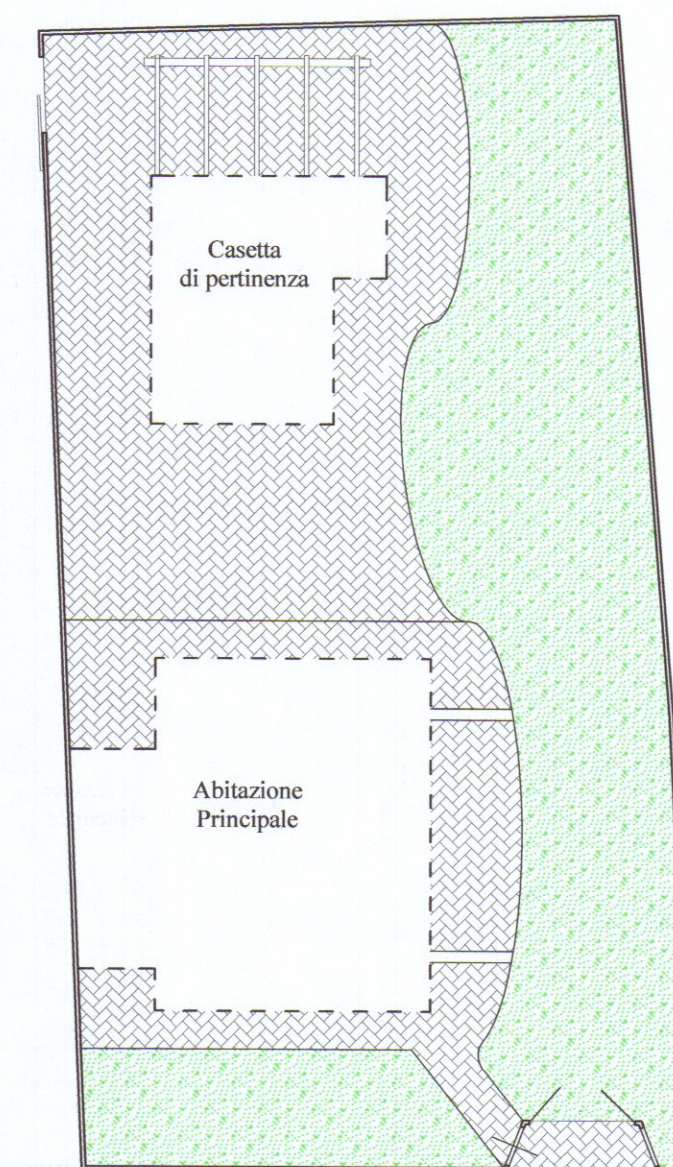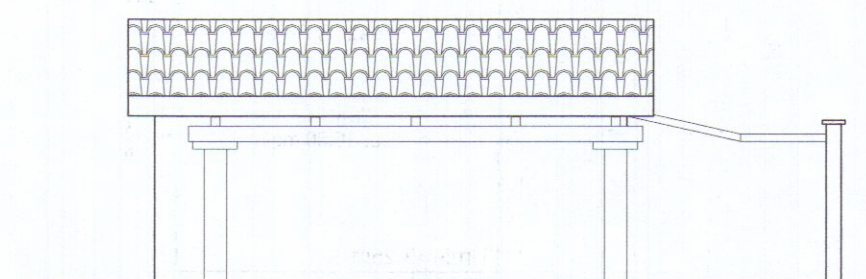

PLANIMETRIA GENERALE
Sistemazione esterna - Scala 1:200

S.f. 493,00 mq
25% = 123,25 mq
Sup. libera. 198,00 > 25%
Sup. occupata = 295,00