



APPROVATO CONTROLLATO
SR. PEZZICA NANDO
PROGETTO DI SOPRA ELEVAZIONE
CARRARA - VIA LUNENSE

Scala 1:100

Approvato dal Sindaco alle condizioni
indicate nel permesso di costruire
No. 270 del 2-8-1966
L'ING. CAPO

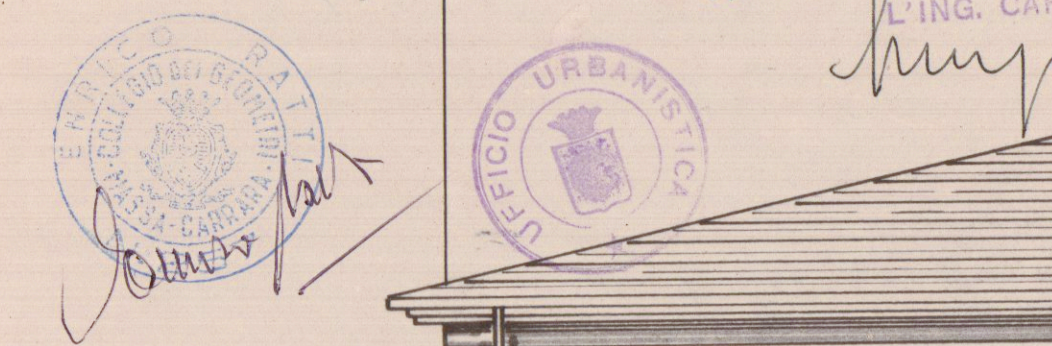


Servizio dei Conti Correnti Postali
Attestazione di un versamento
di L. 2.000.
Lire duemila
eseguito da Pezzica Fernando
sul c/c N. 1/46840 intestato a:
BANCA NAZ. LAVORO - Filiale di Roma
C/ CASSA NAZ. PREVIDENZA
ASSISTENZA A FAVORE DEI GEOMETRI
(Contributo per Marche Giolli)
Via Barberini, 68 - Roma
di 1° Agosto 1966
Bollo Inesare dall'Ufficio eccitante
1.000
1966

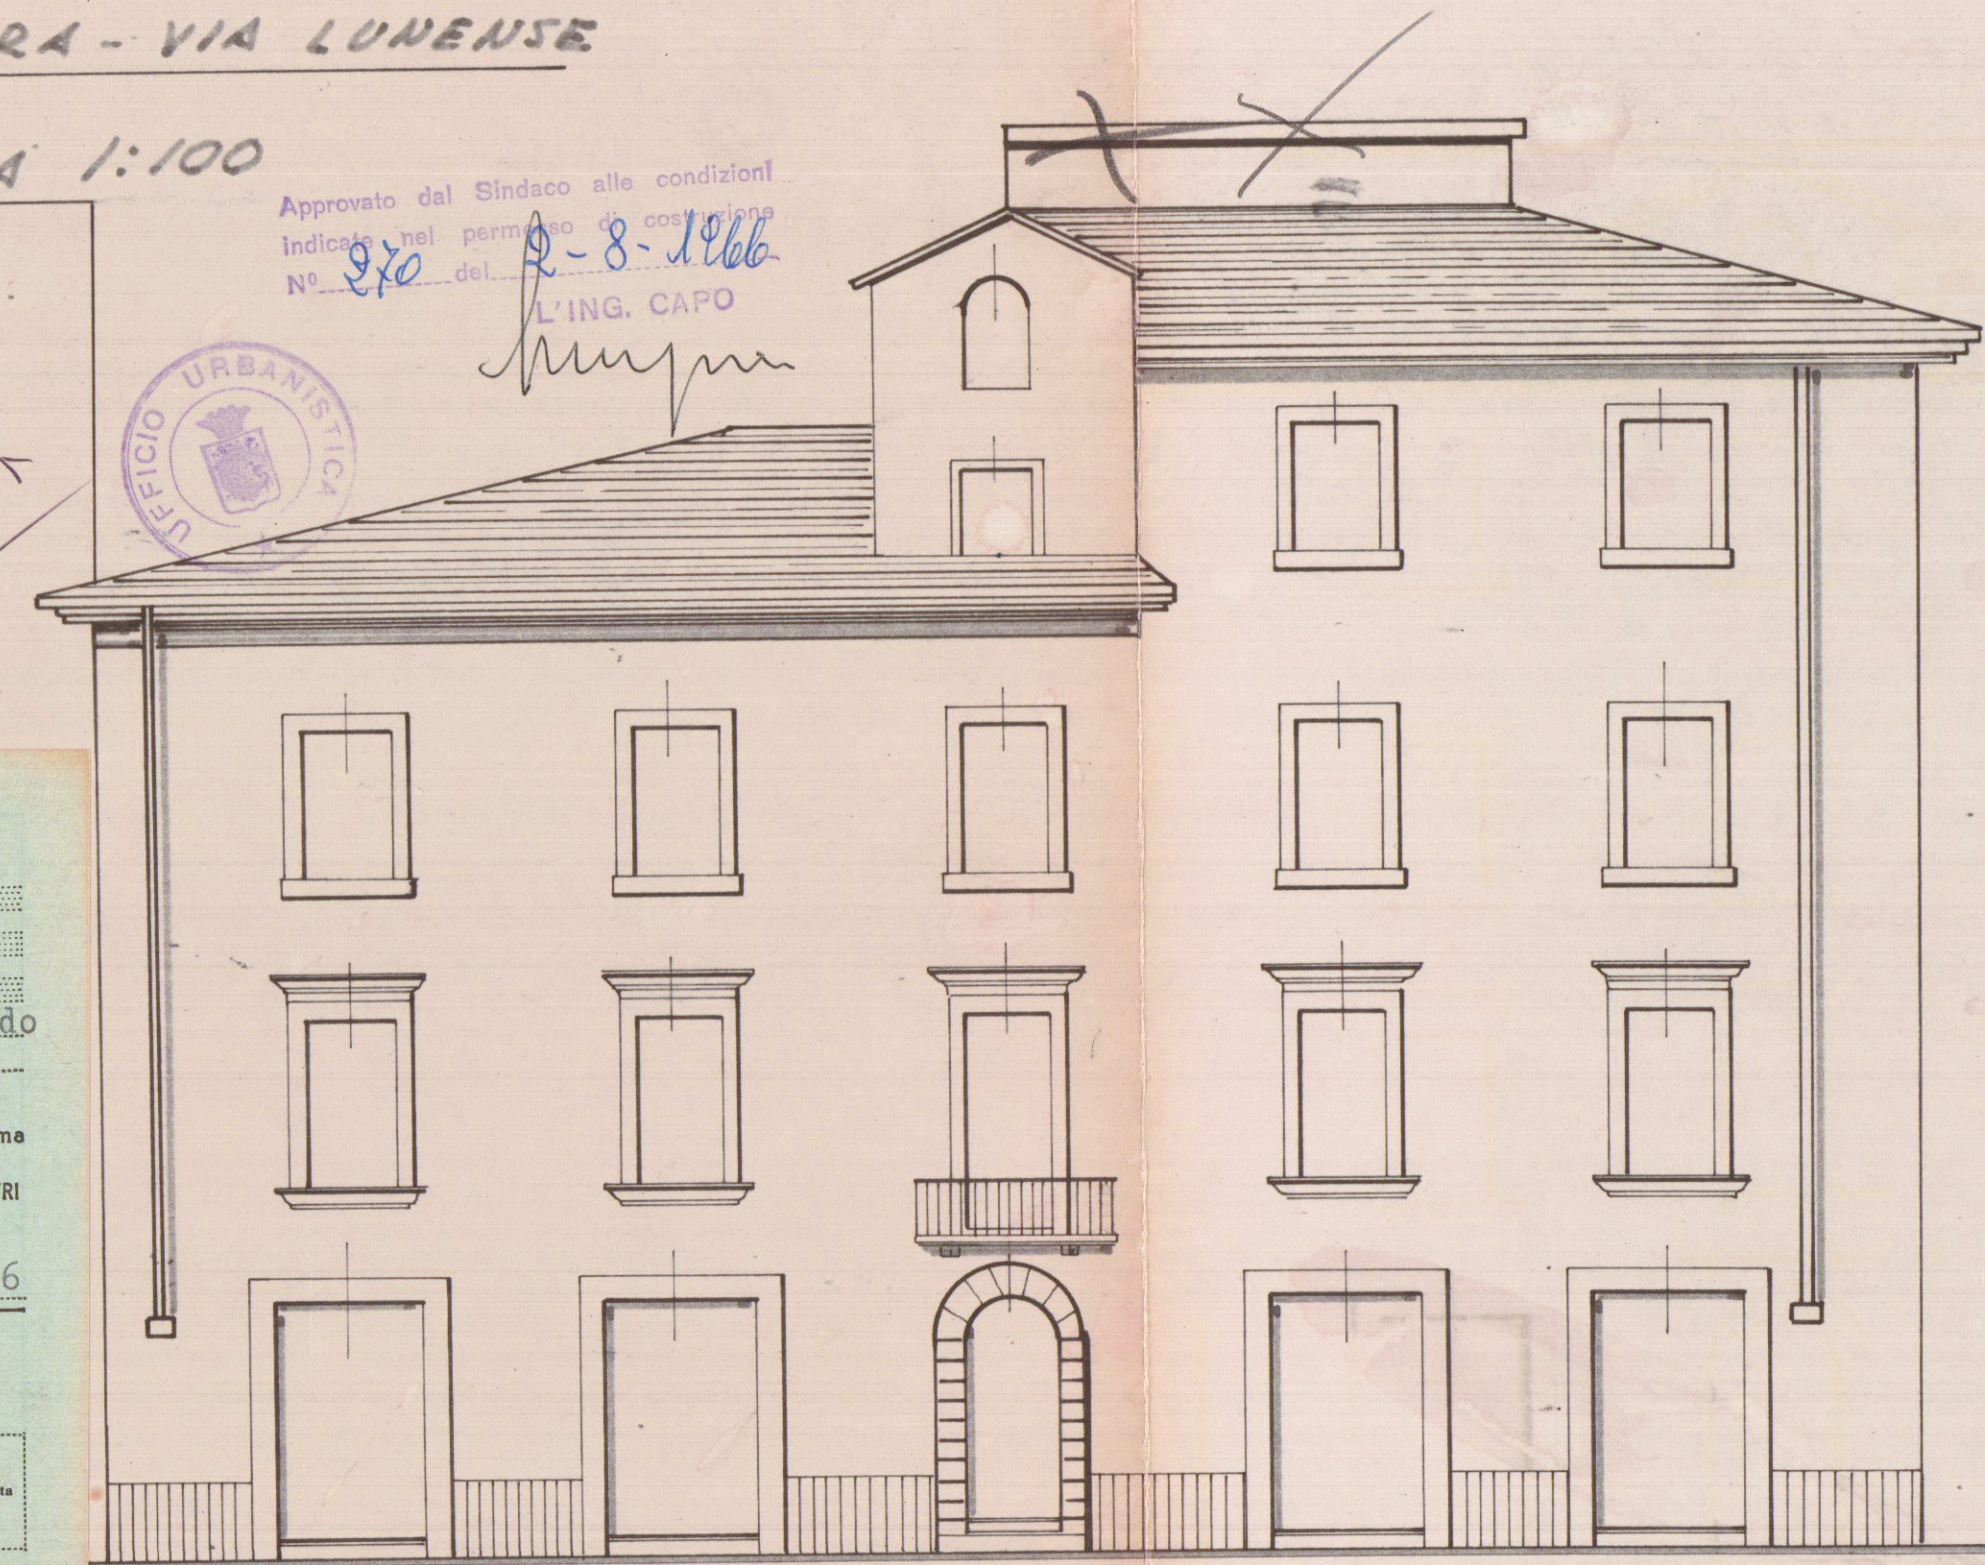


prospetto via Lunense esistente




prospetto via Lunense modificato

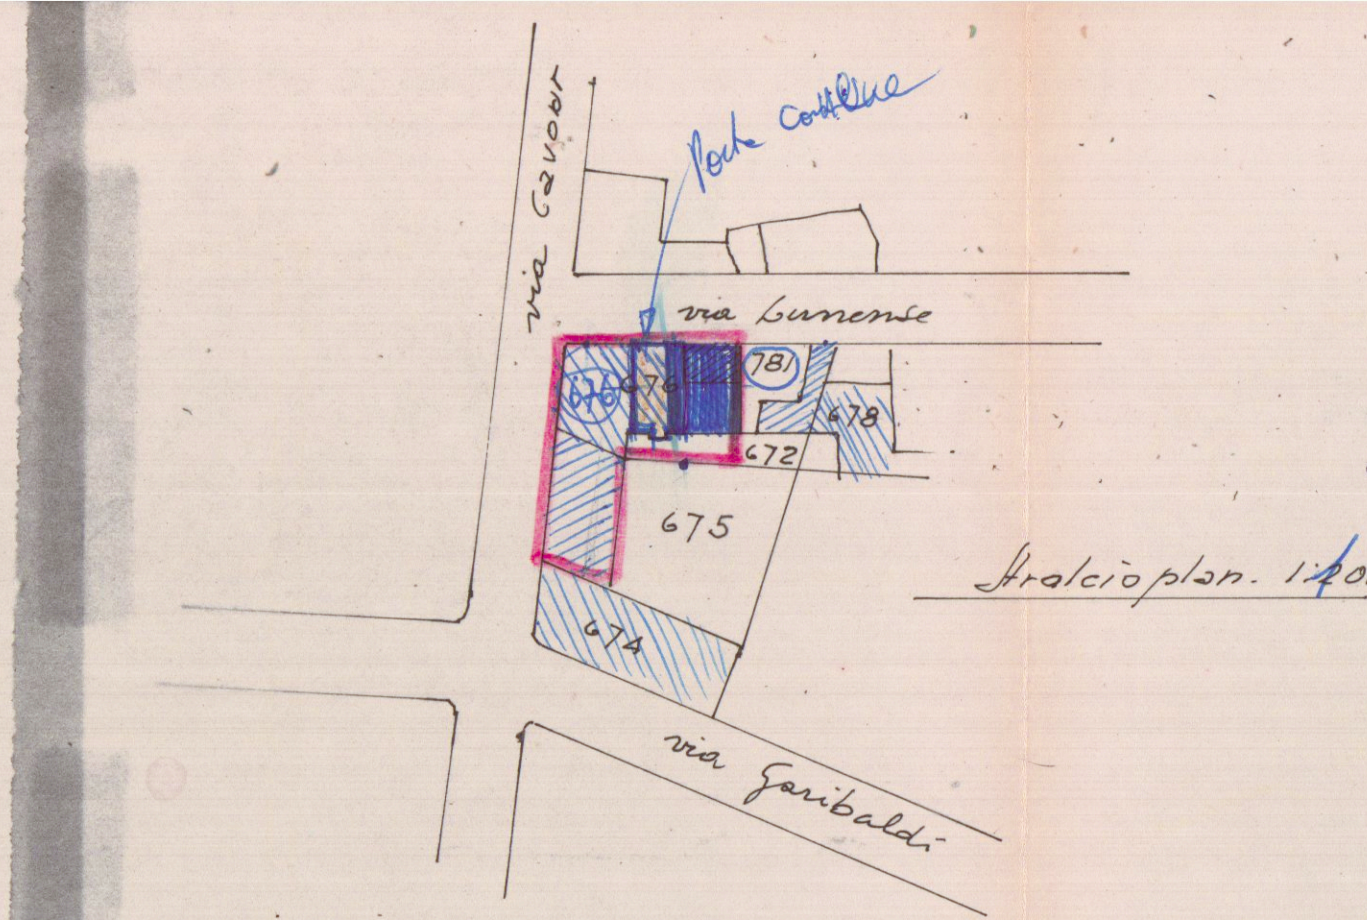


Stralcio plan. 1:2000

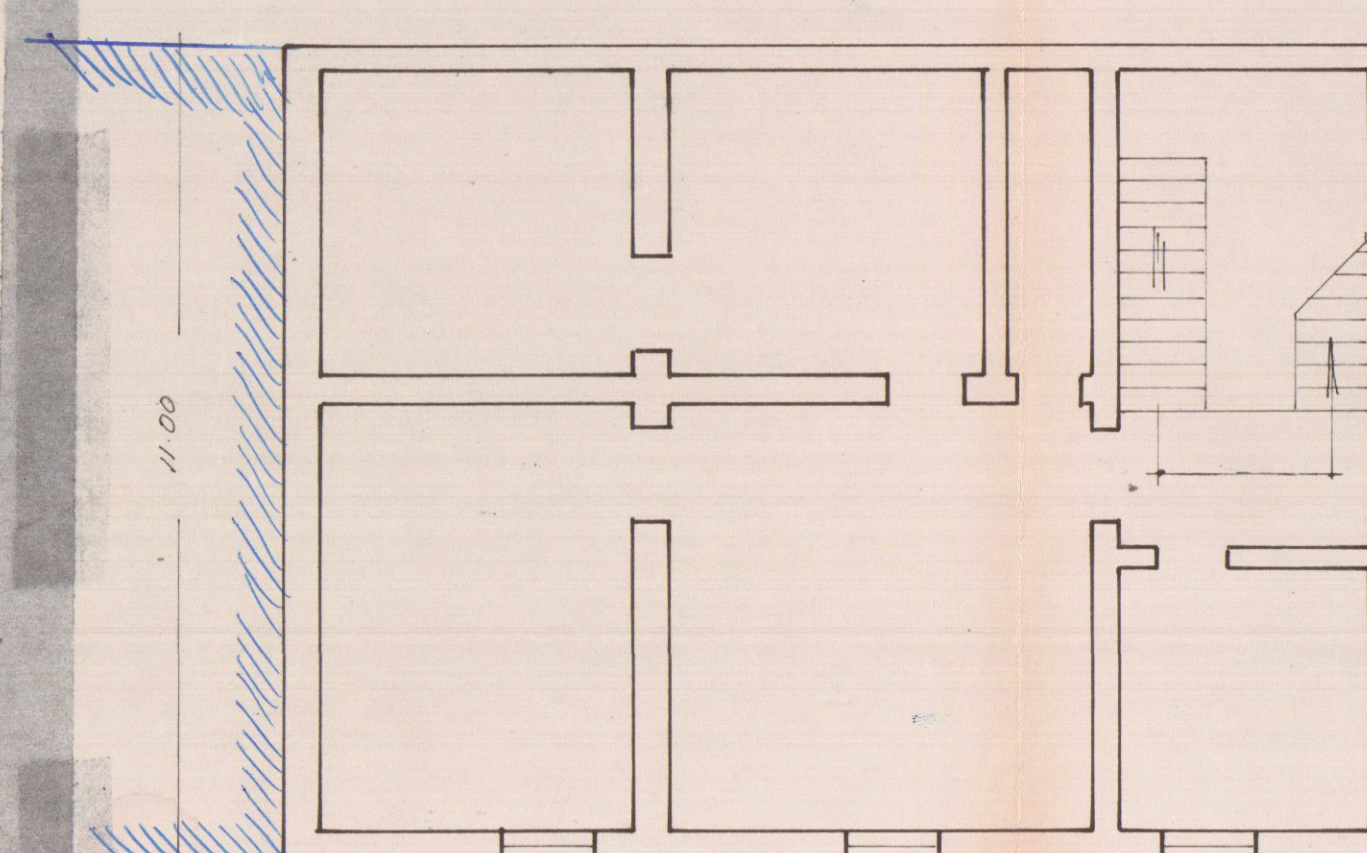


pianta esistente via Lunense

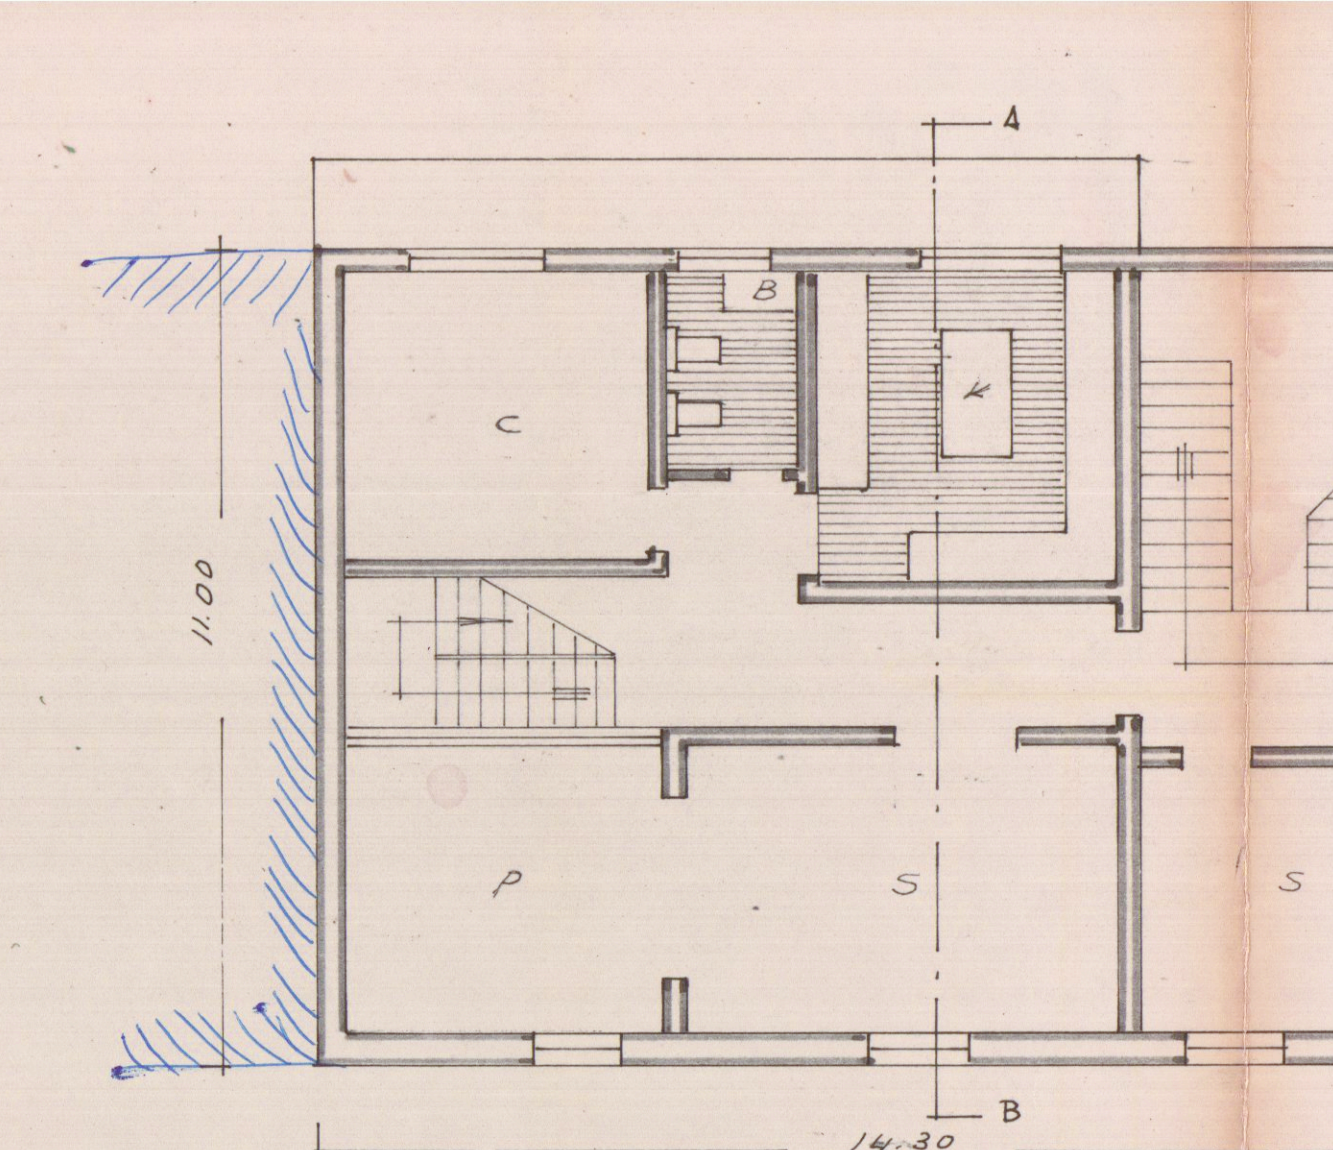


pianta modificata

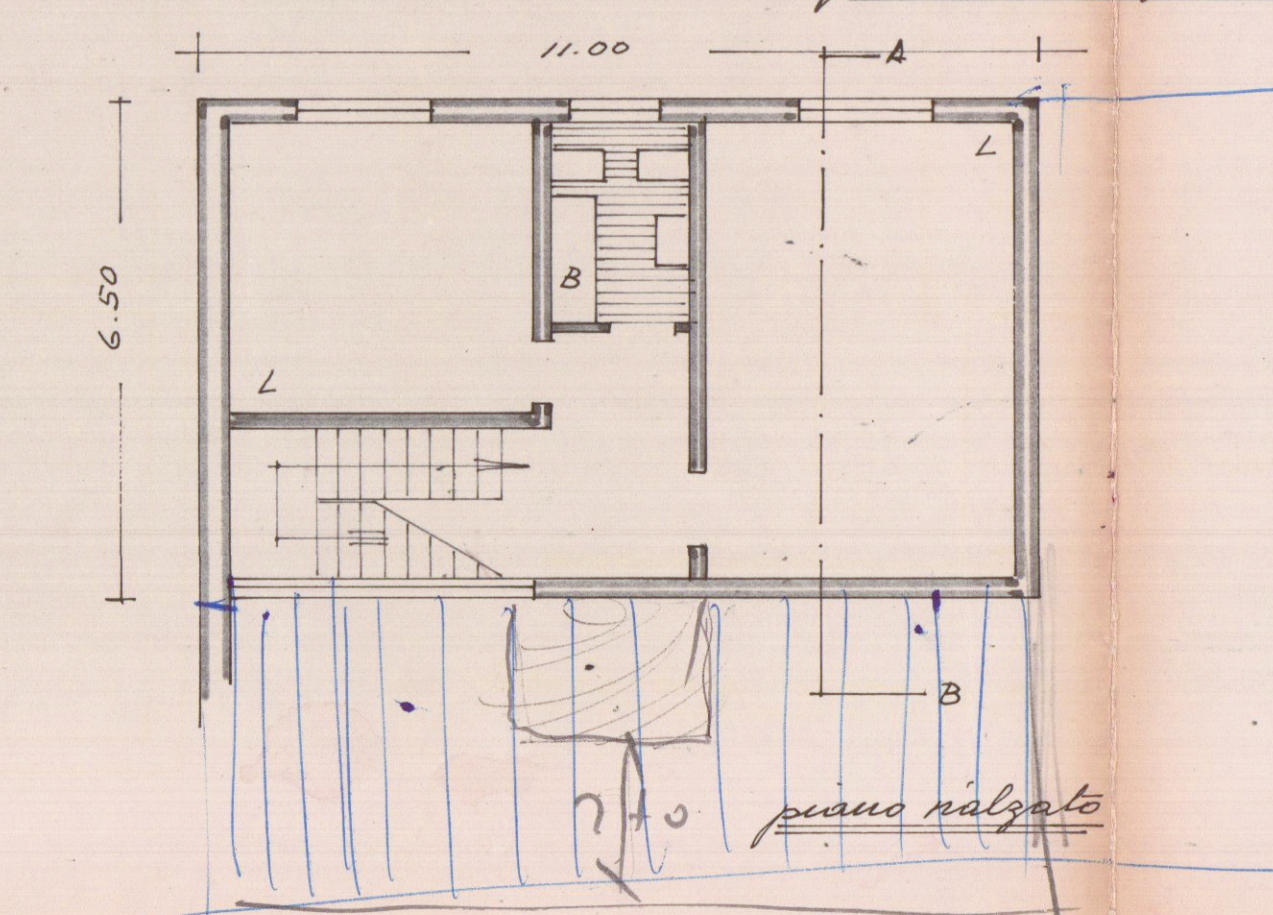

piano rialzato

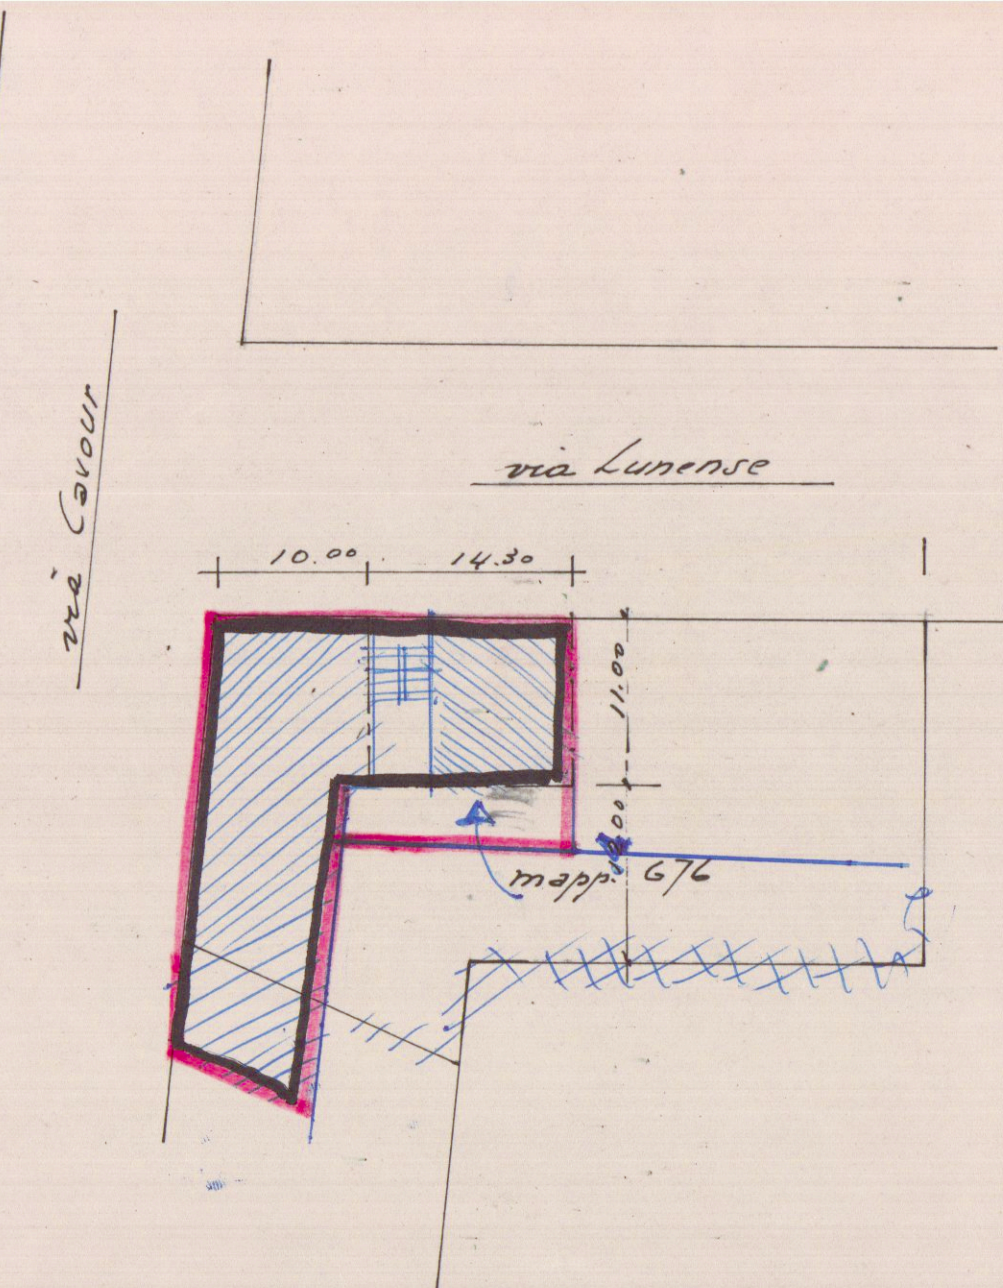

planim. 1:500

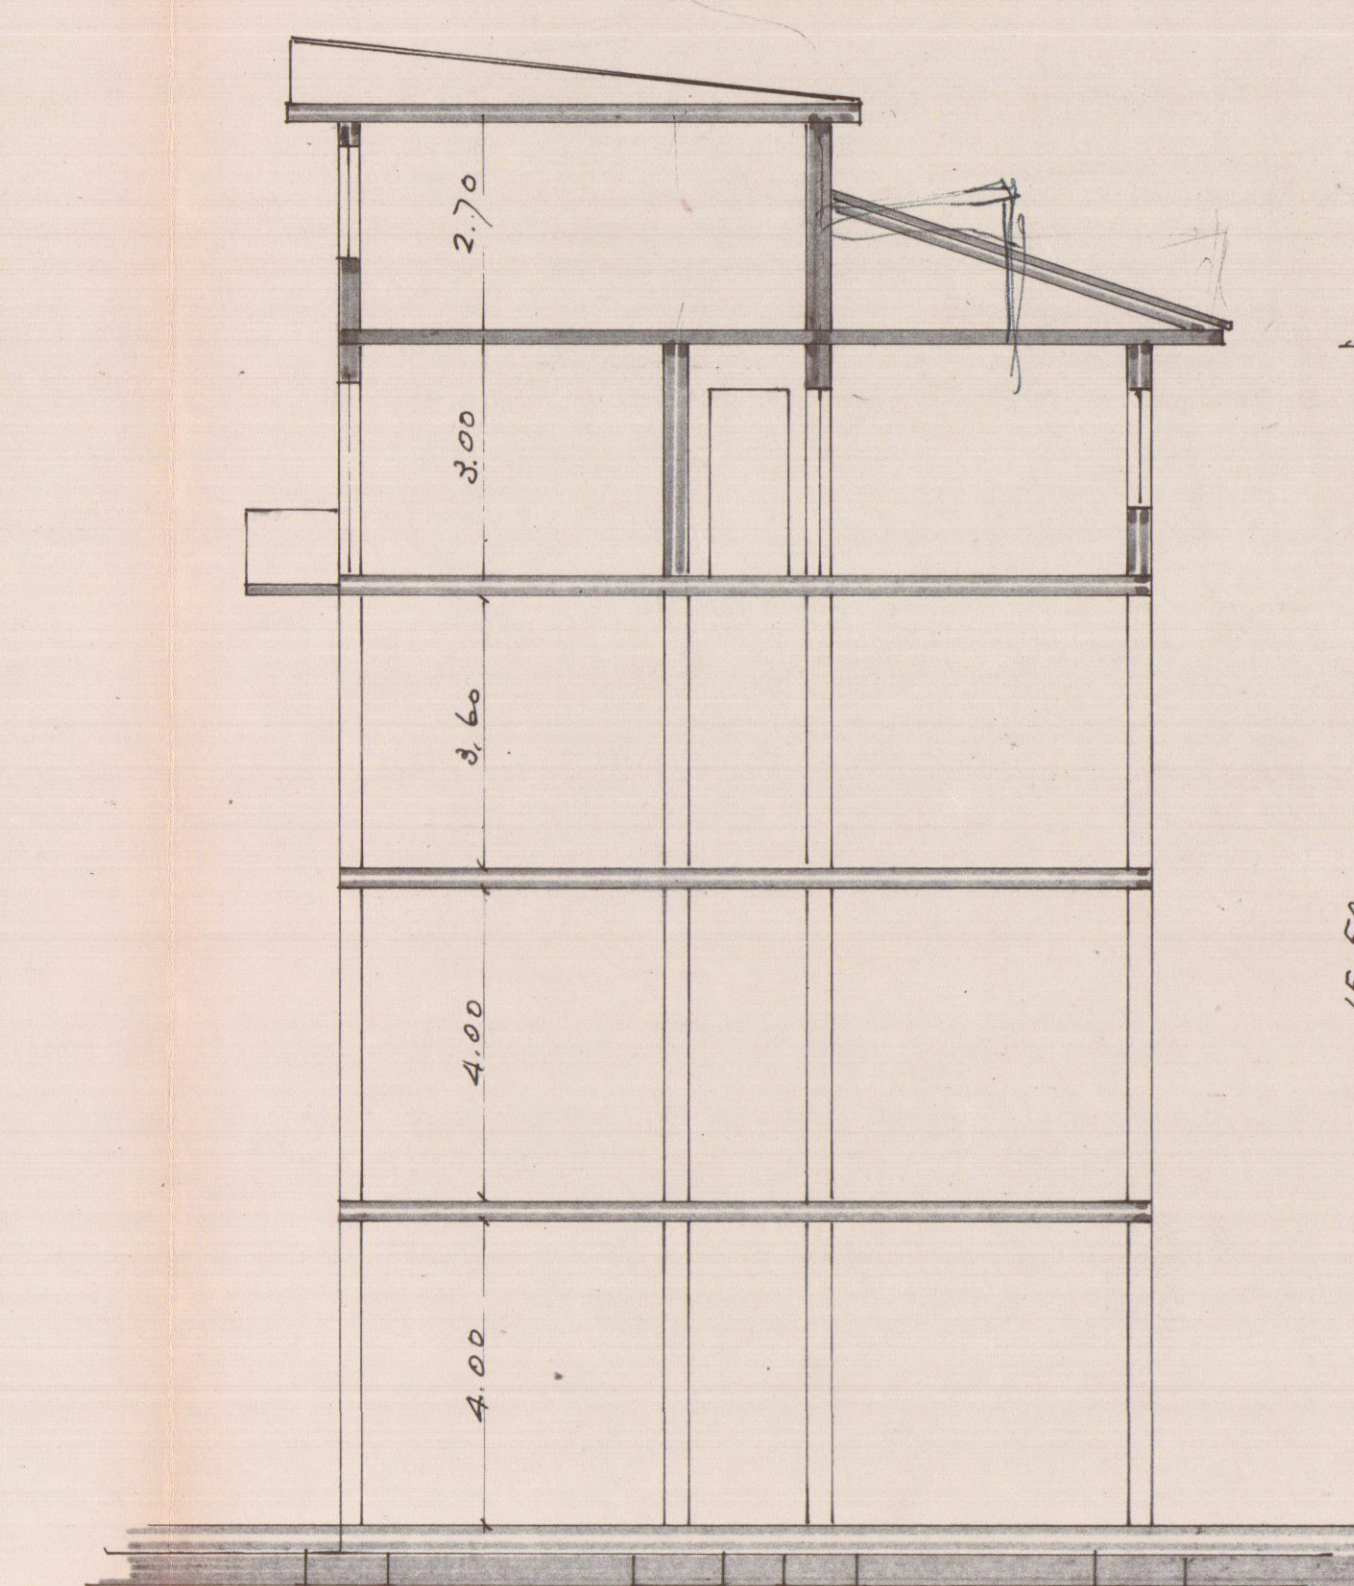

Sezione A-B