



Geom. FERRUCCIO PERAZZO

Viale Galea Galilei, 122/E 54036 Marina di Carrara (MS) c.f. PRZ FRC 54C25 E488F
tel. 0585 / 780193 cel. 338 / 2431217 fax 1786019507 E-mail geofgmp@virgilio.it



COMMITTENTE AMBROGI PIETRINO MILVIO E RAGAGLINI GUGLIELMA

OGGETTO COSTRUZIONE DI UN MANUFATTO USO GARAGE


UBICAZIONE VIA DEL BATTILANINO, MARINA DI CARRARA

TAVOLA	RIFERIMENTI CATASTALI	DATA	COMMITTENTE
2	PROGETTO planimetria piante prospetti sezioni	FOGLIO 78 MAPP. 167, 912	DICEMBRE 2005


Elaborati non riproducibili senza autorizzazione

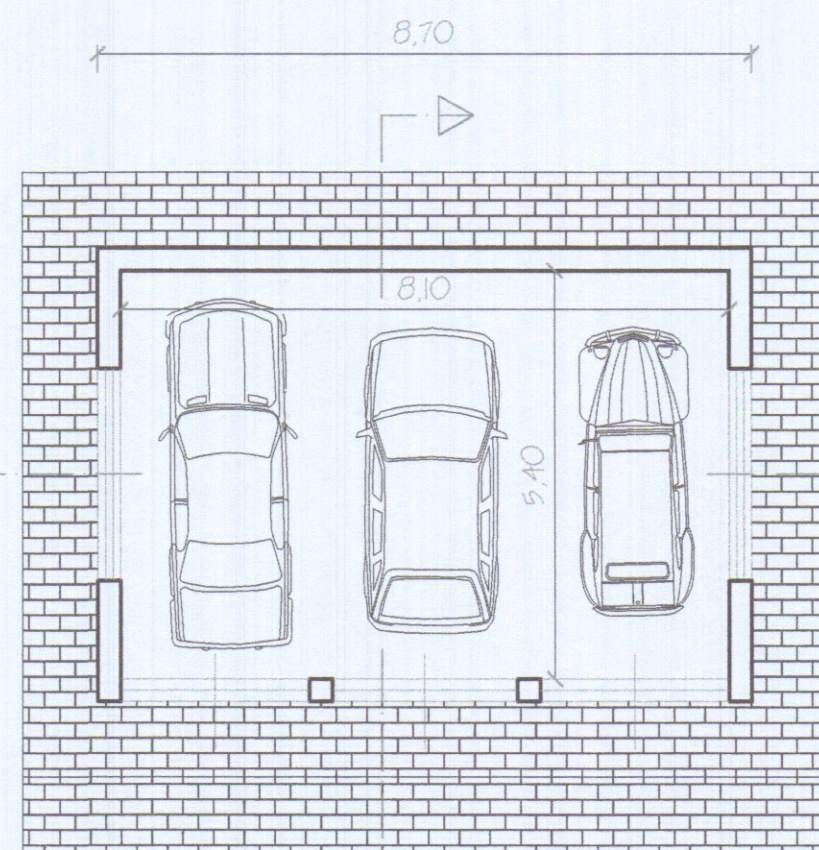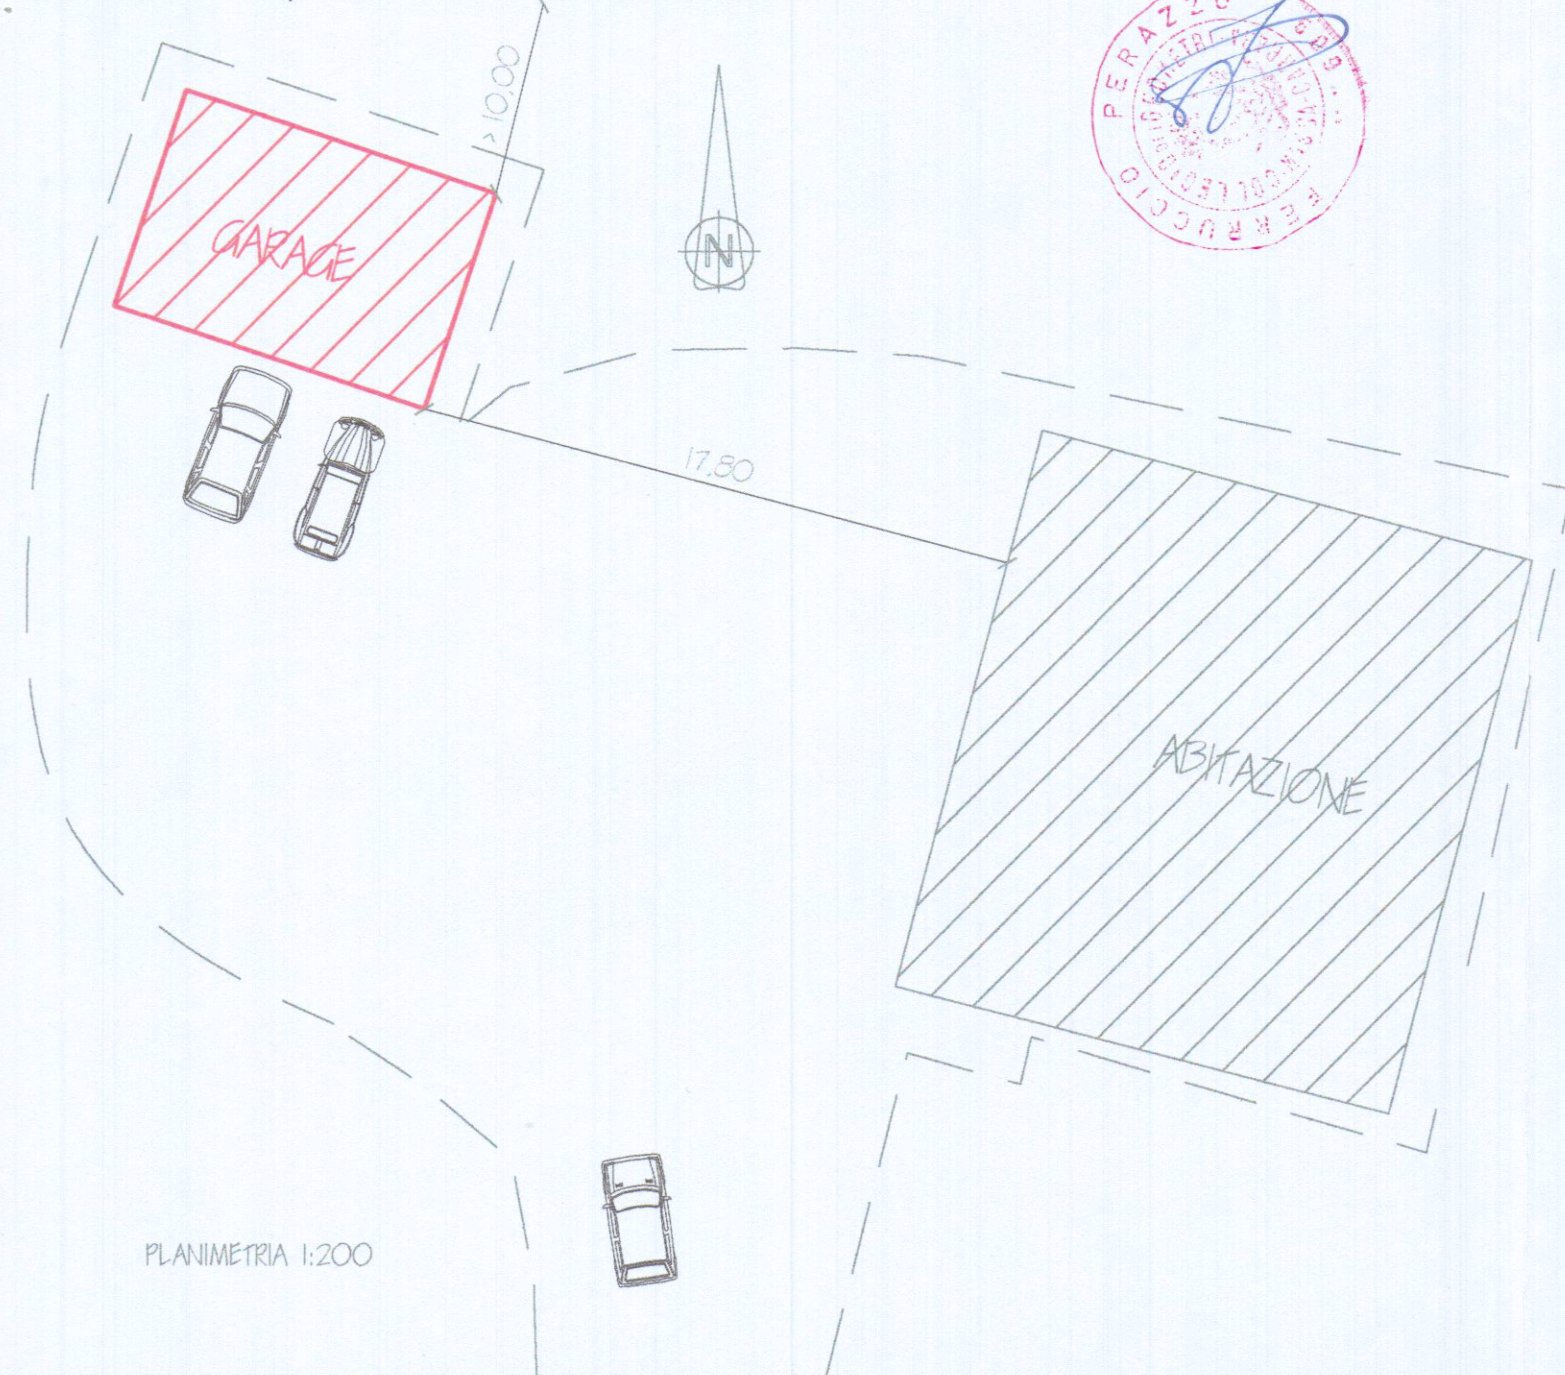


PIANTA

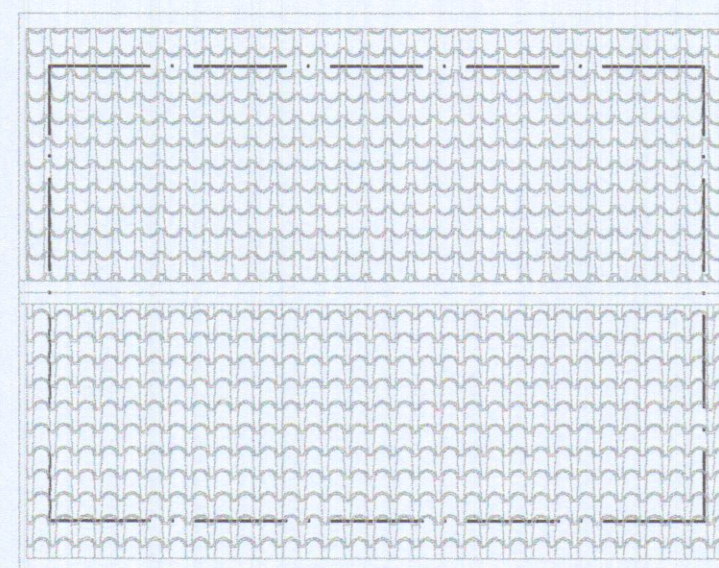


COPERTURA

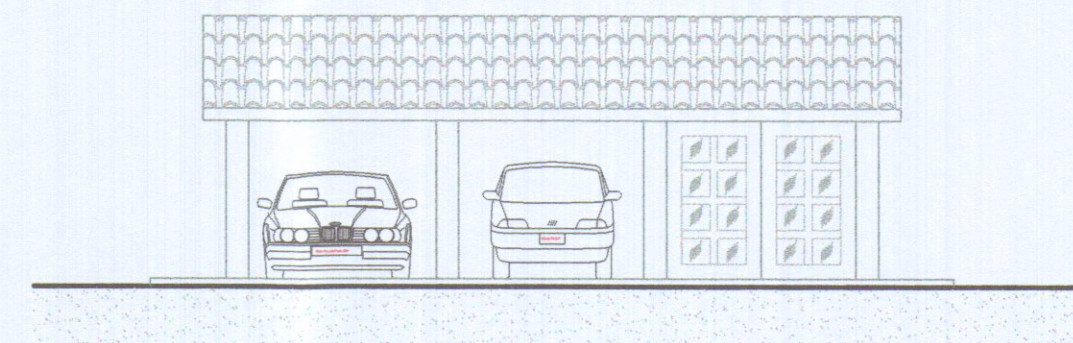


PROSPETTO SUD

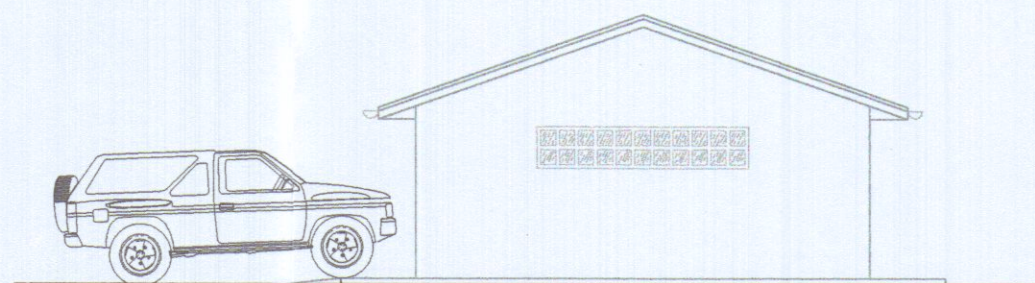


PROSPETTO EST

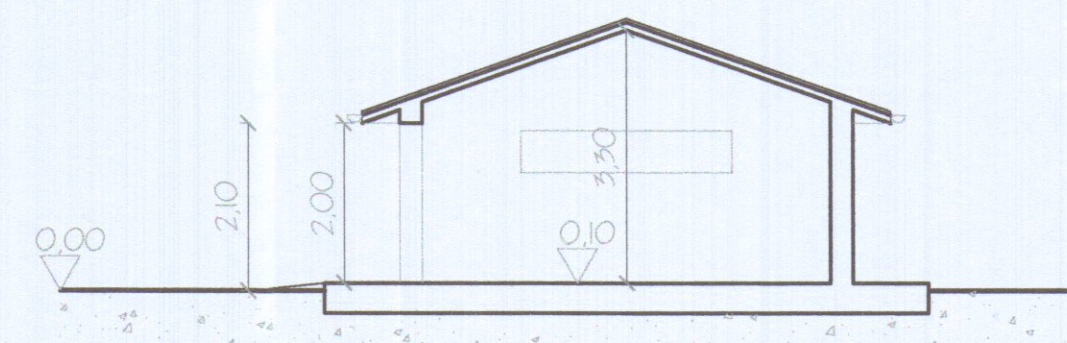


sezione A-A'

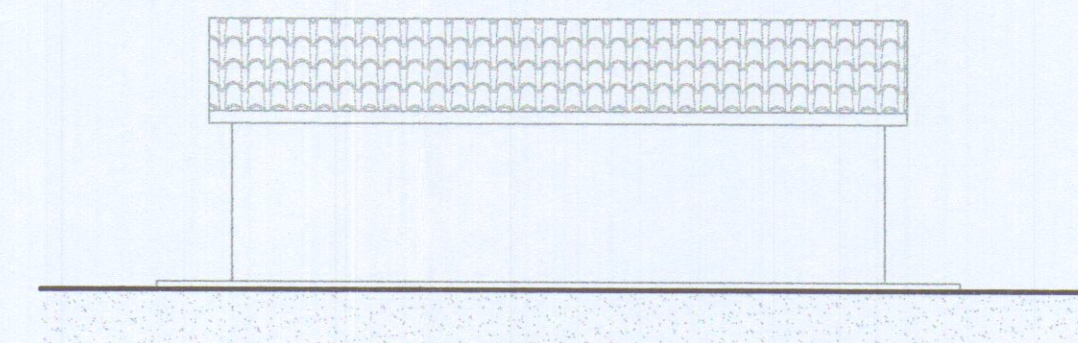

PROSPETTO NORD

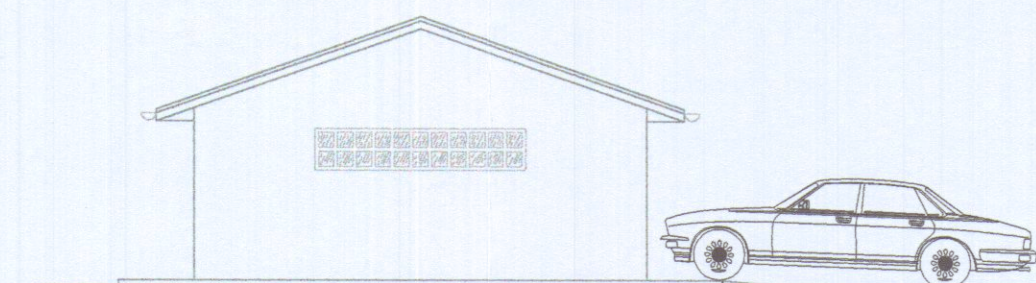

PROSPETTO OVEST

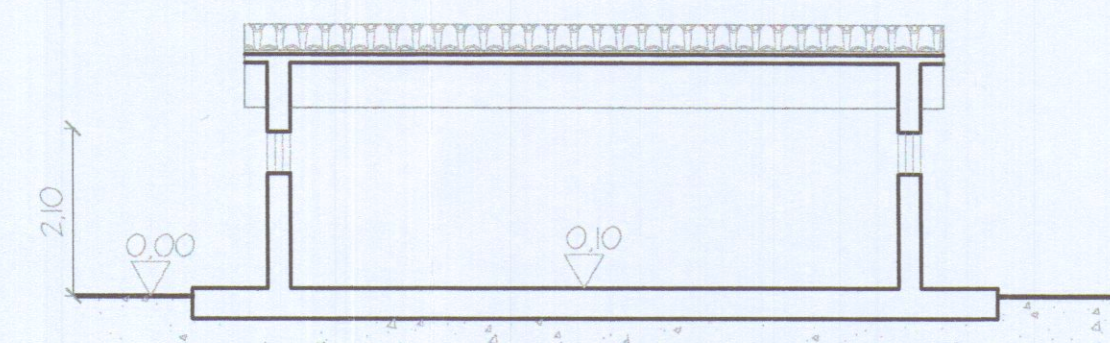

sezione B-B'