




APPROVATO
- 6 FEB. 1985









VARIANTE
Approvato dal Sindaco alle condizioni della concessione edilizia originaria n. 231 del 1.8.1983
CARRARA, IL 6 FEB. 1985

PLANIMETRIA
1/500

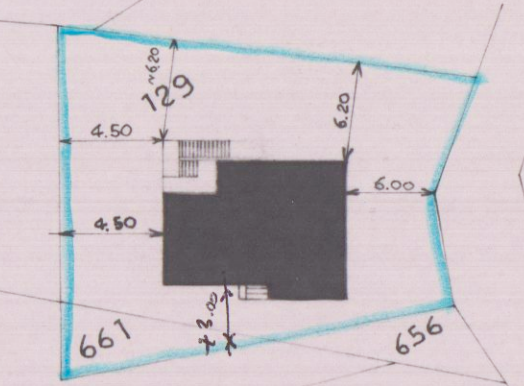

~ COMUNE DI CARRARA ~
F. 76 mapp. 129 - 661
VARIANTE al progetto approvato in data 1-VIII-1983 n°231

DEL MONTE Elvira & Valeria
- RISTRUTTURAZIONE -
- Planimetrie, Piante, Sezioni, Prospetti -
1:100

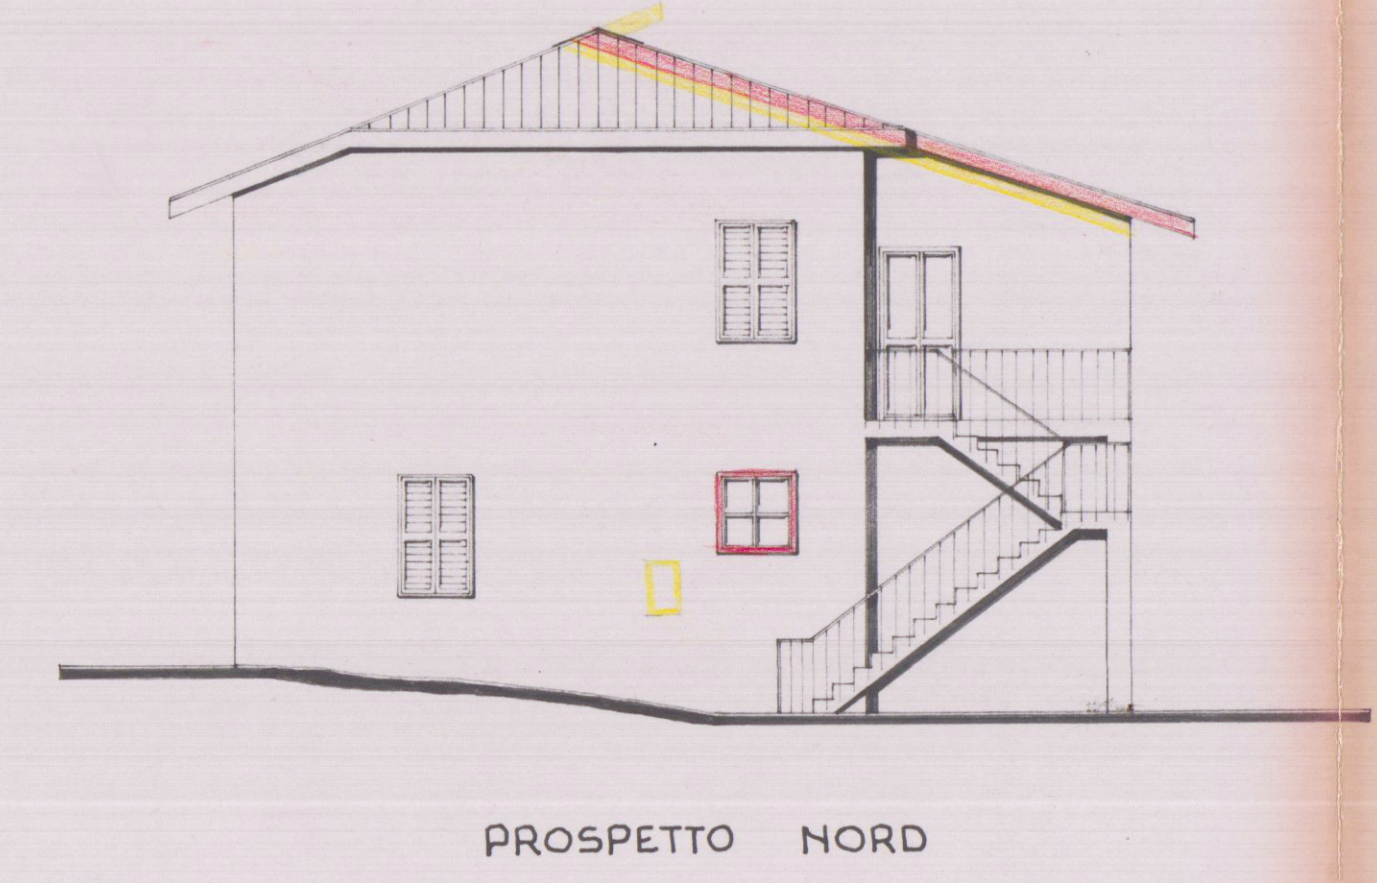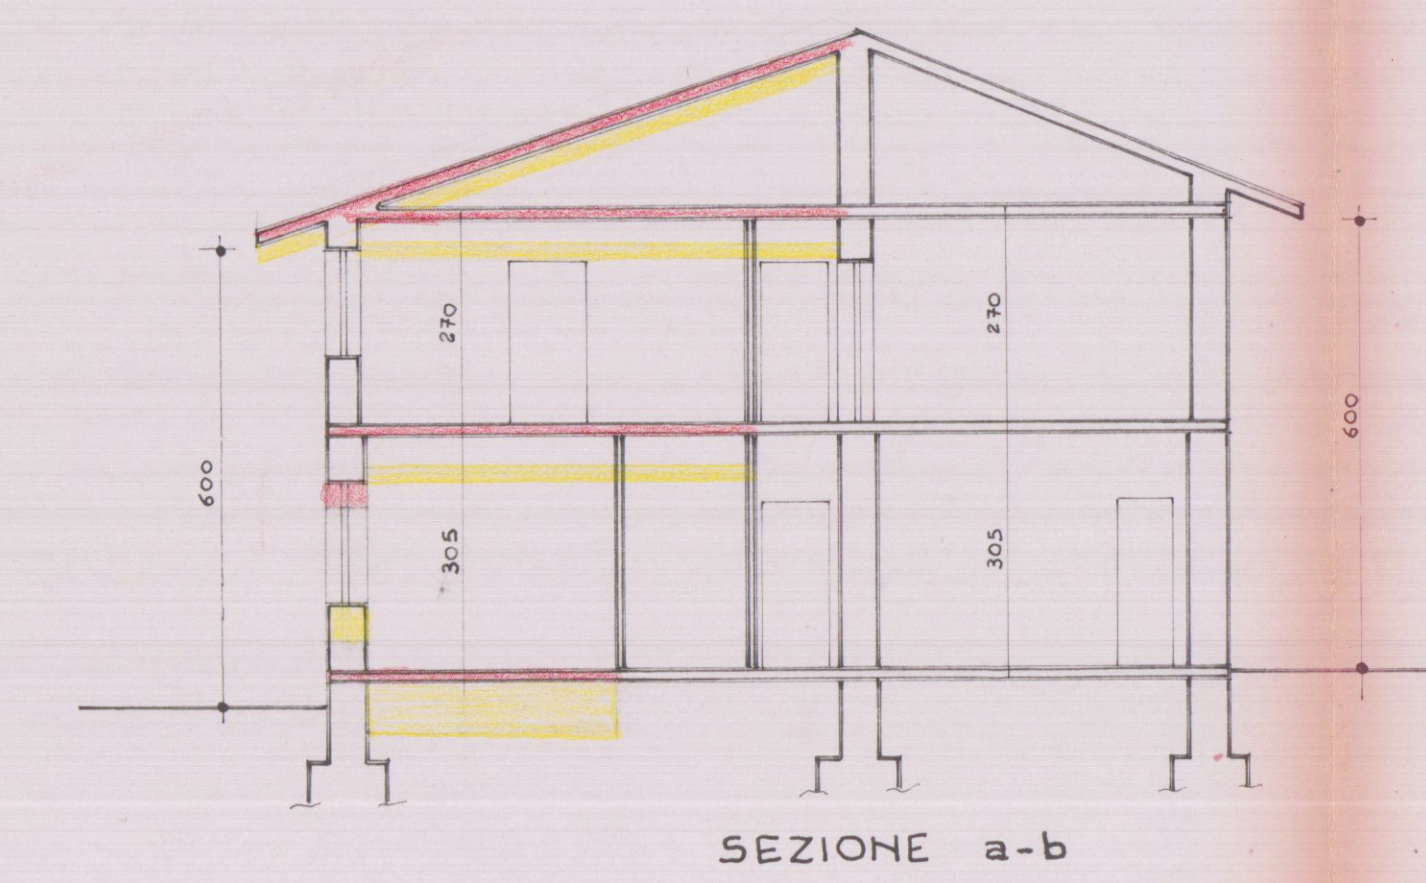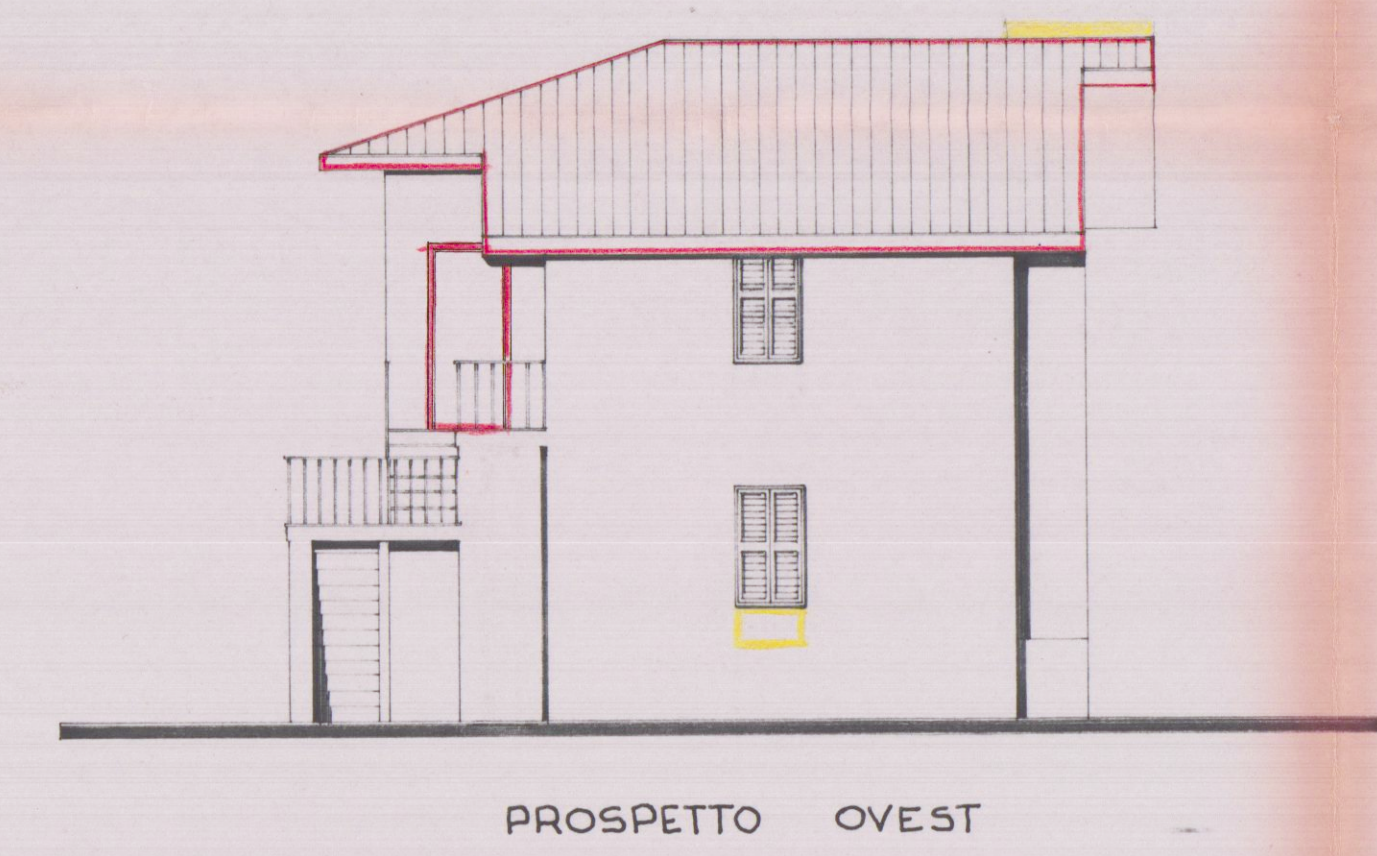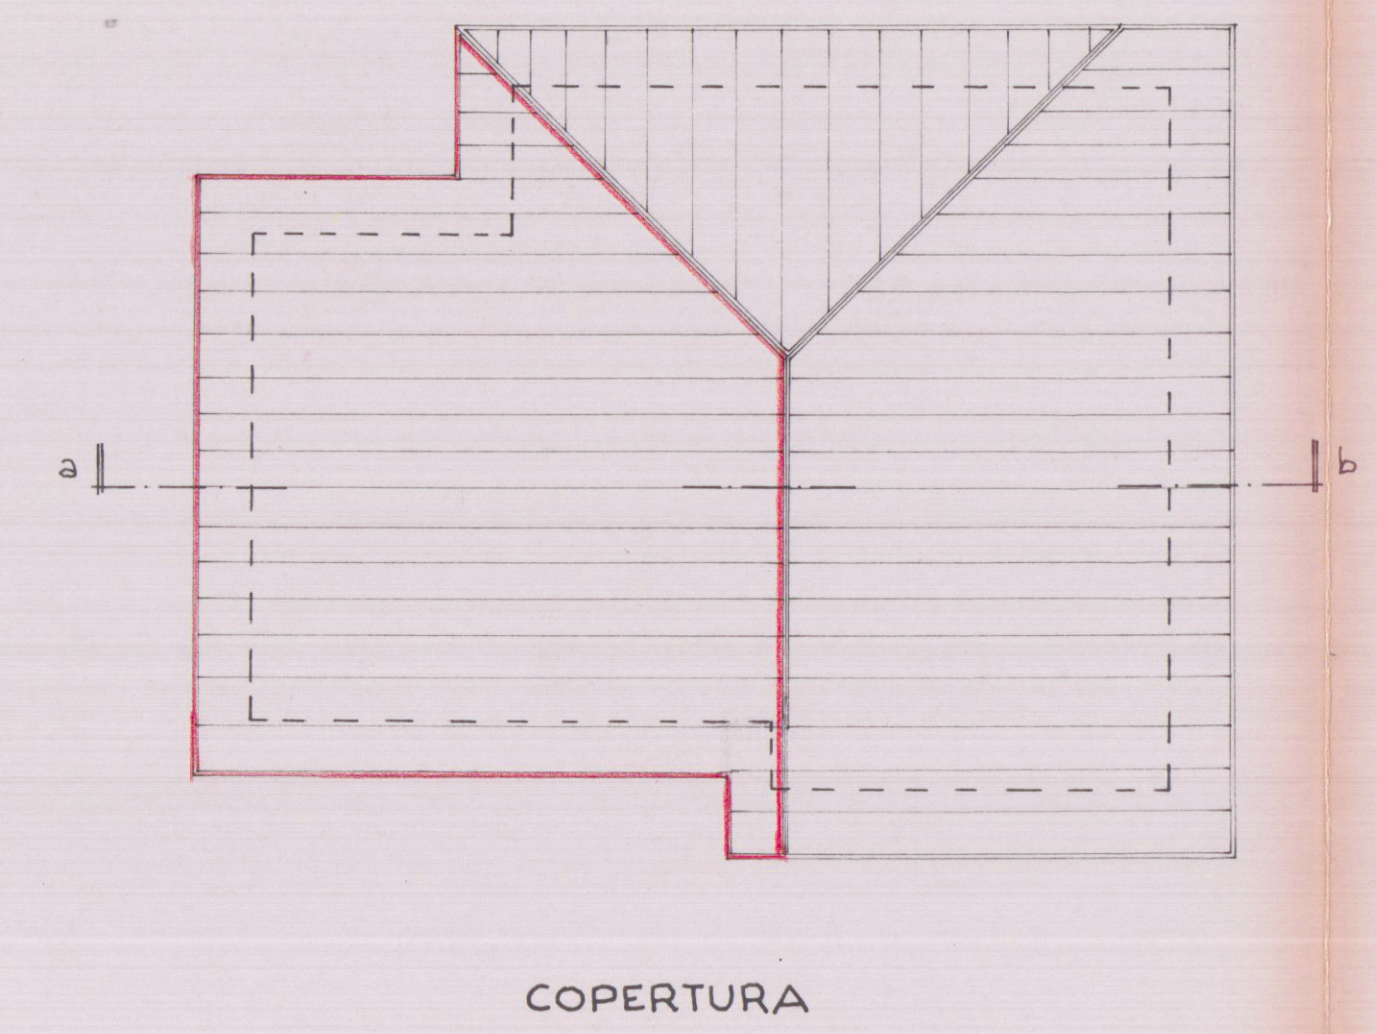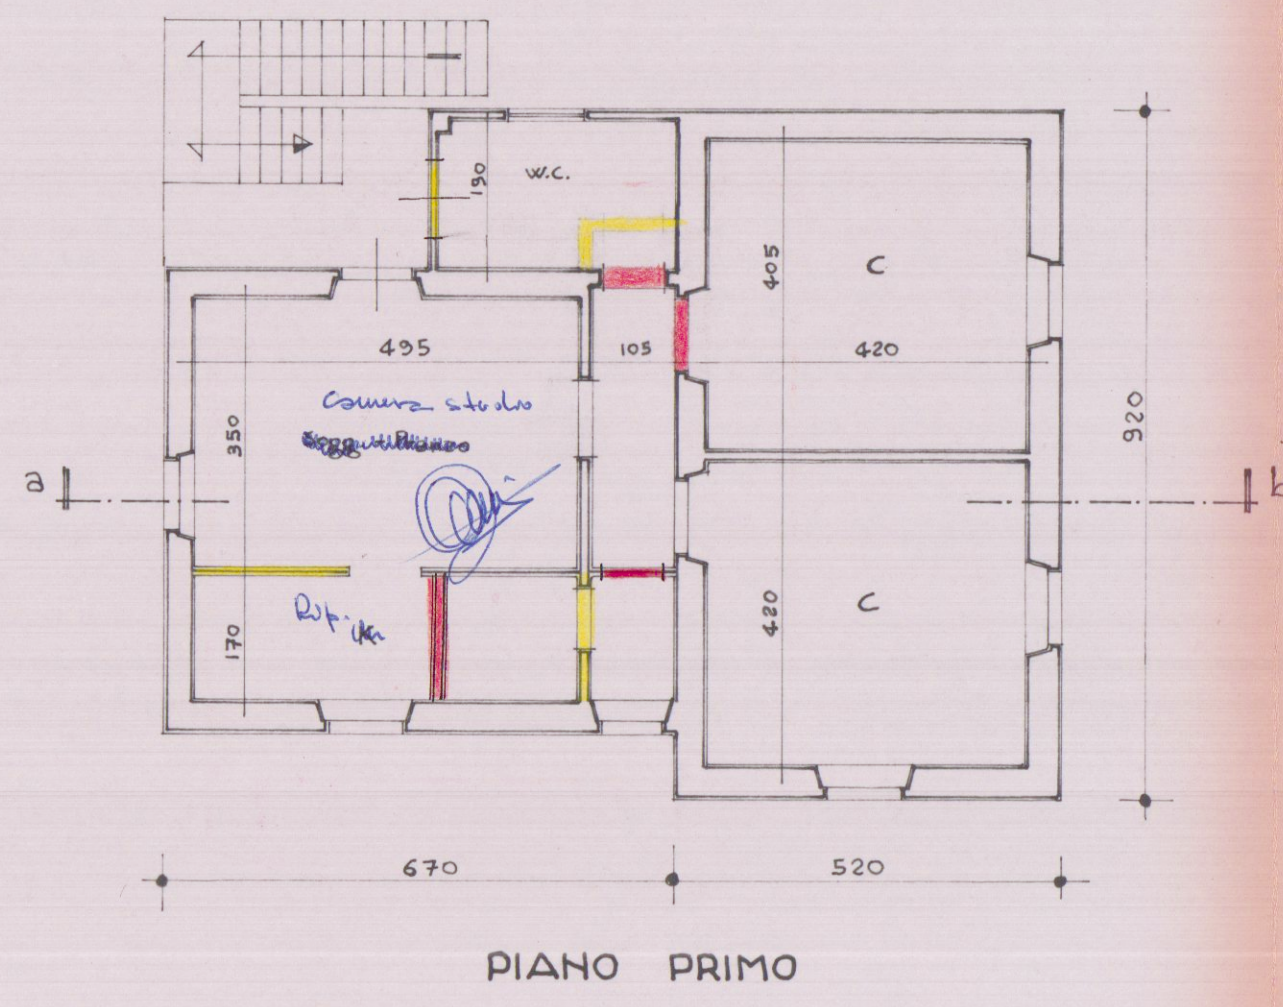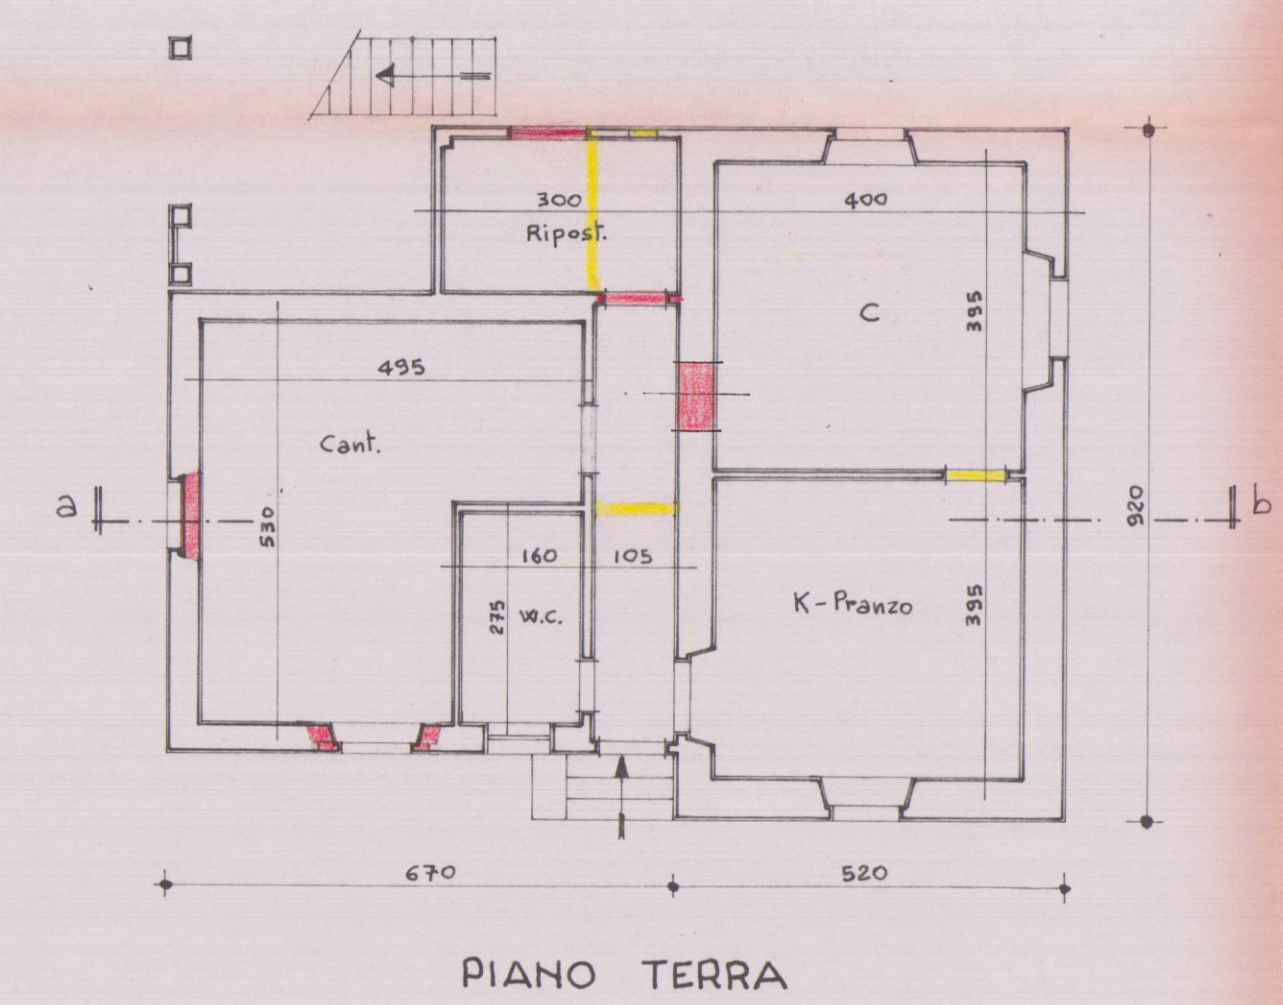

SUPERFICI e VOLUMI	
SUP. PIANO TERRA (esistente)	mq 91,68
SUP. PIANO TERRA (approvato)	mq 96,08
SUP. PIANO TERRA (variante)	mq 96,08
.....	
SUP. PIANO PRIMO (esistente)	mq 91,68
SUP. PIANO PRIMO (approvato)	mq 96,08
SUP. PIANO PRIMO (variante)	mq 96,08
VOL. TOTALE (esistente)	
VOL. TOTALE (approvato)	
VOL. TOTALE (variante)	