


PIANTA PIANO TERRA

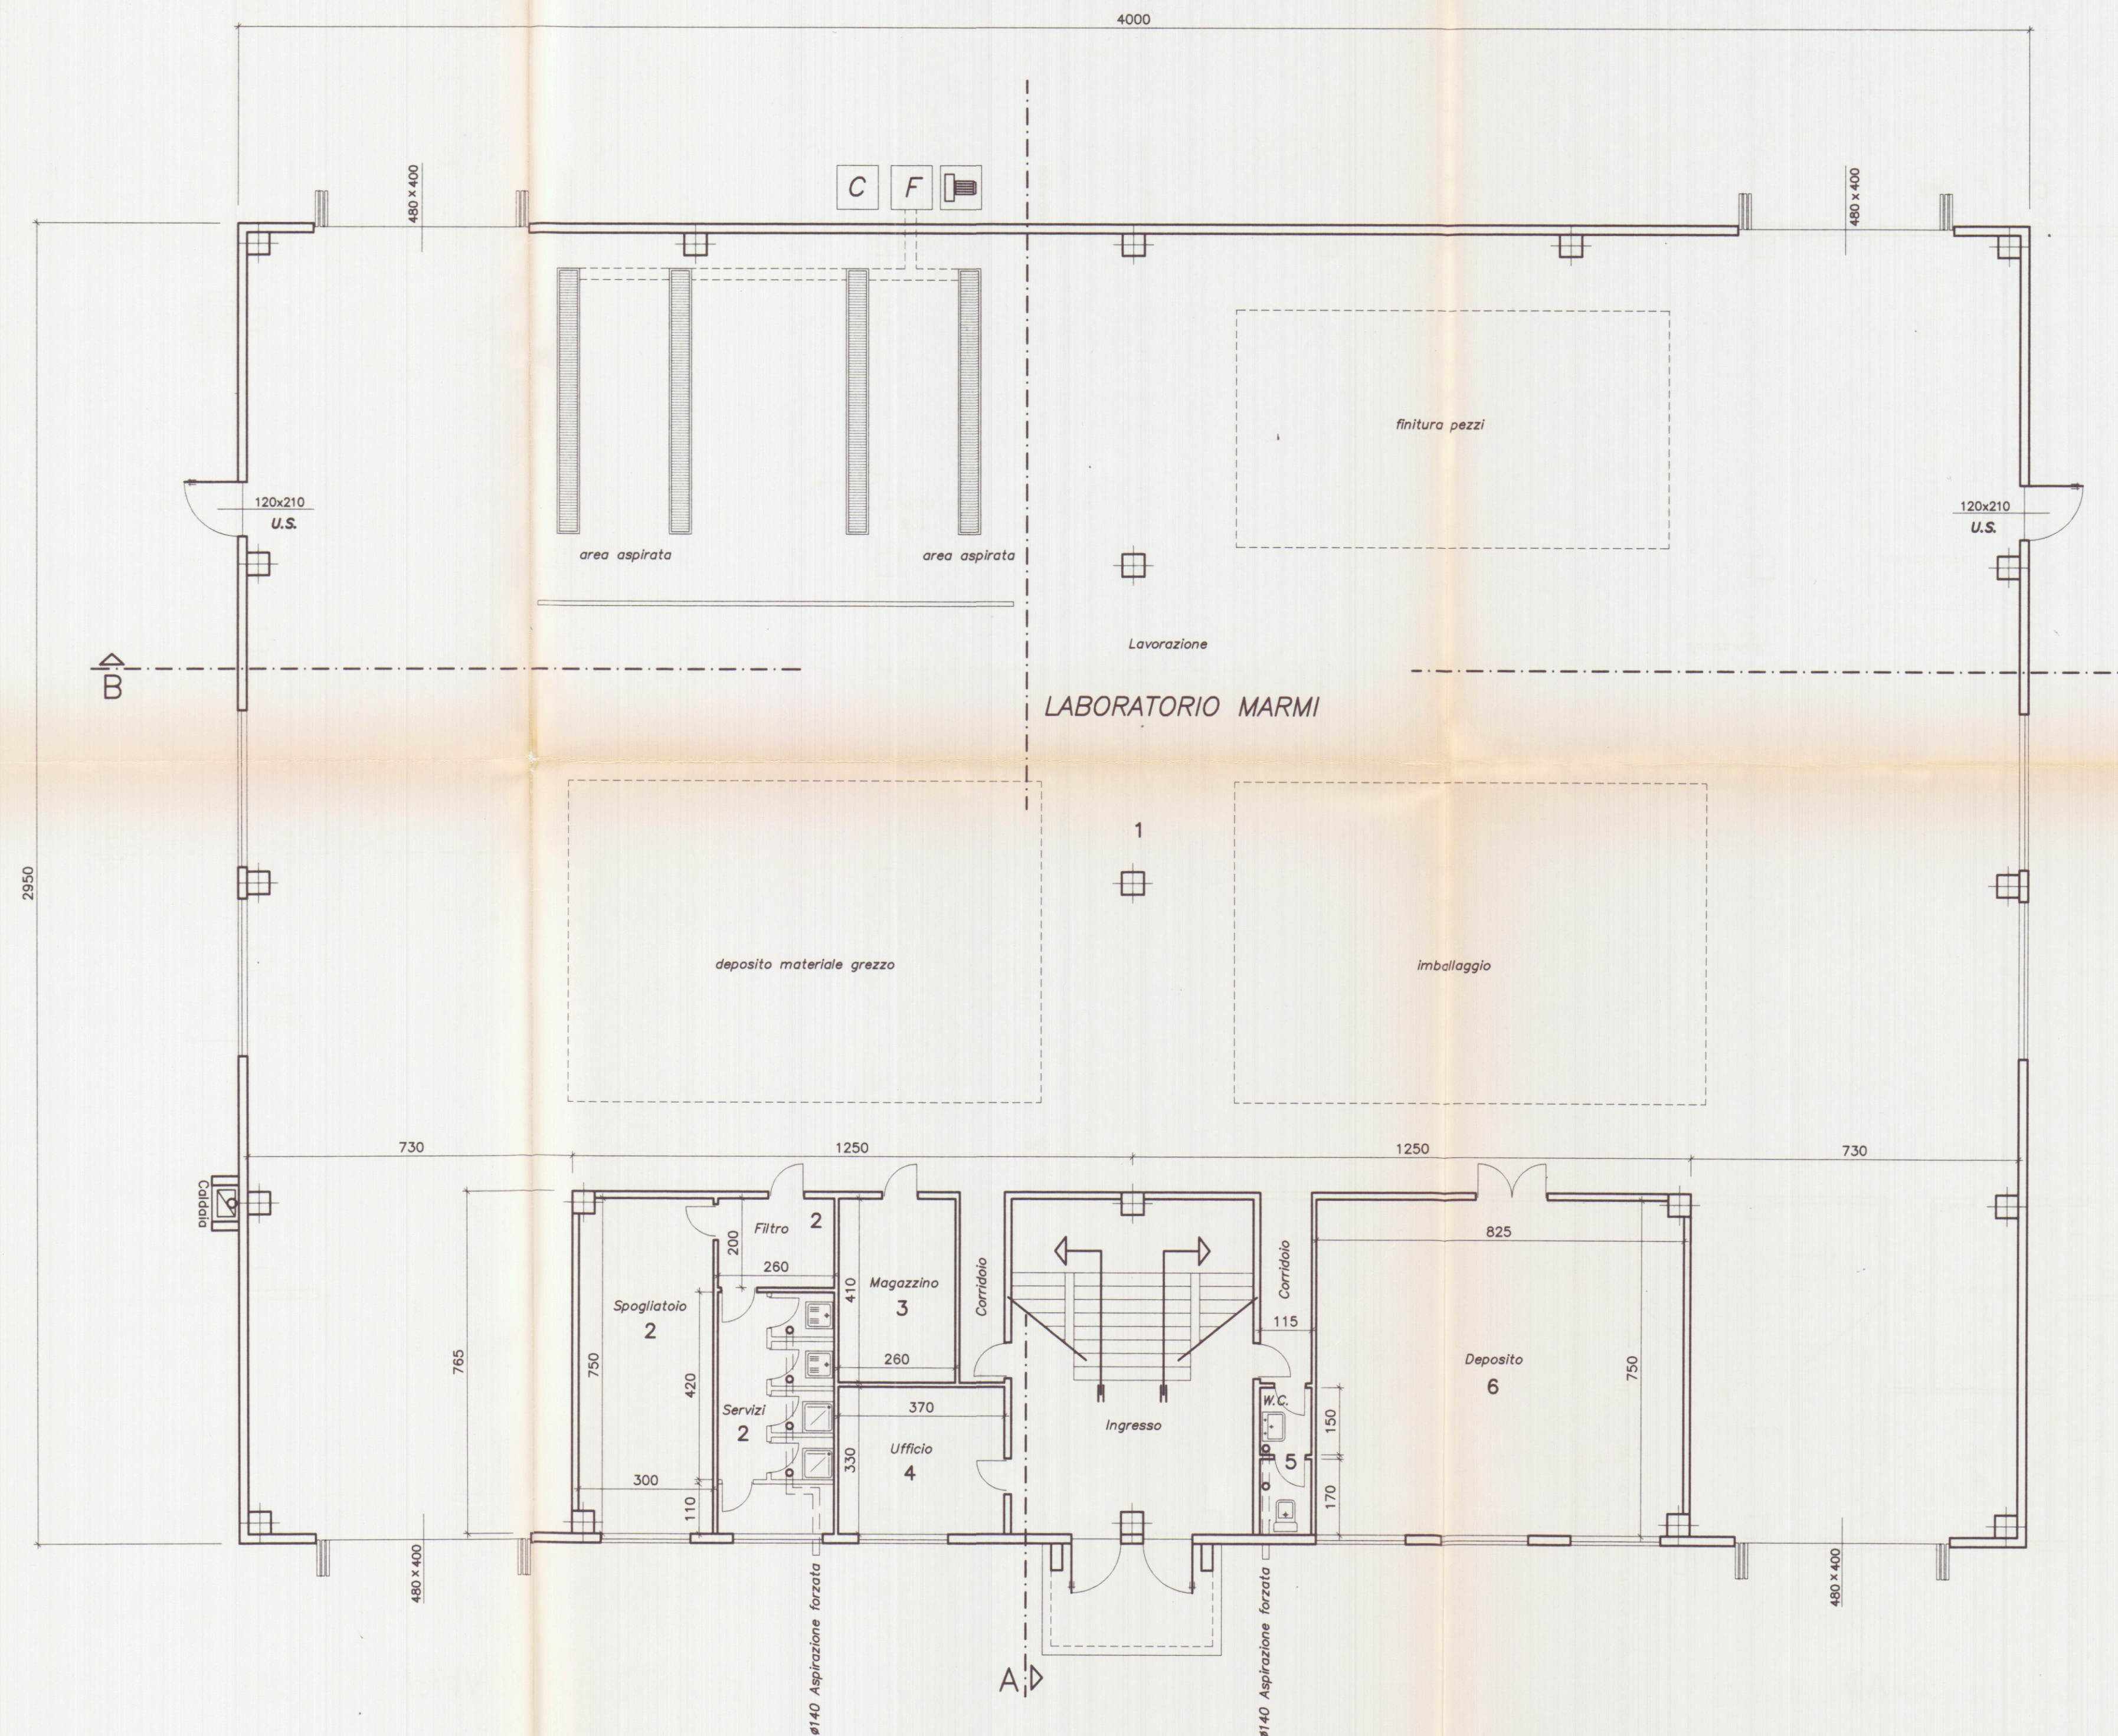


VERIFICA RAPPORTI DI ILLUMINAZIONE/AERAZIONE

LOCALE	N.o	SUP. netta	SUP. ILLUM.	SUP. AERAZ.	Rapporto
Lavorazioni	1	957 mq	324 mq	125 mq	> 1/8
Spogl. /Wc	2	41 mq	3,20 mq	3,20 mq	
Magazzino	3	10 mq			
Ufficio	4	12 mq	3.20 mq	3.20 mq	> 1/8
W.C.	5	4 mq			
Deposito	6	61 mq	6,40 mq	6,40 mq	

LEGENDA

SIMBOLI GRAFICI	DESCRIZIONE
	USCITA DI SICUREZZA CON MANIGLIONE ANTIPANICO
	FILTRO
	COMPRESSORE
	TURBINA

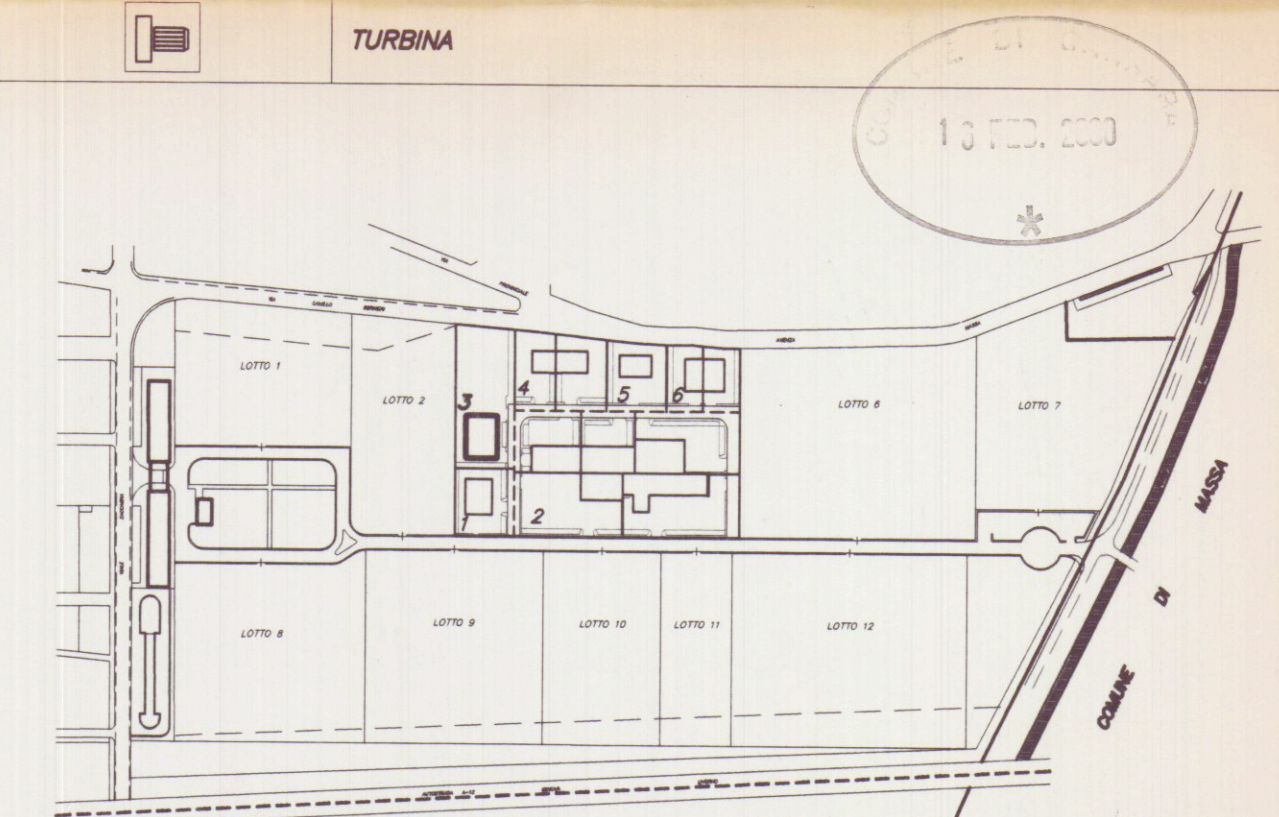

Planimetria di riferimento

PROGETTAZIONE:

Studio Tecnico Ing. Giuseppe FRUZZETTI

COMMITTENTE:

Società Cooperativa Consortile MARMO a.r.l.

[illegible]