
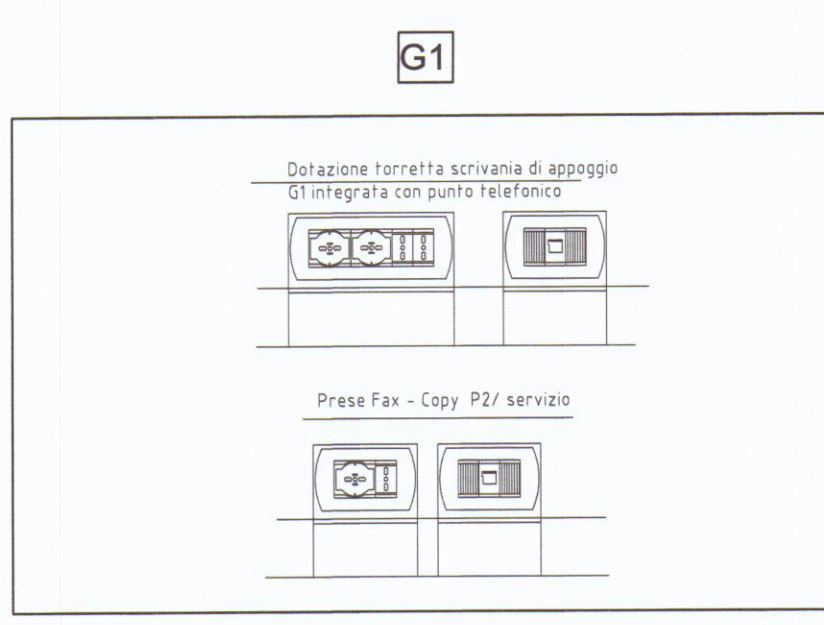


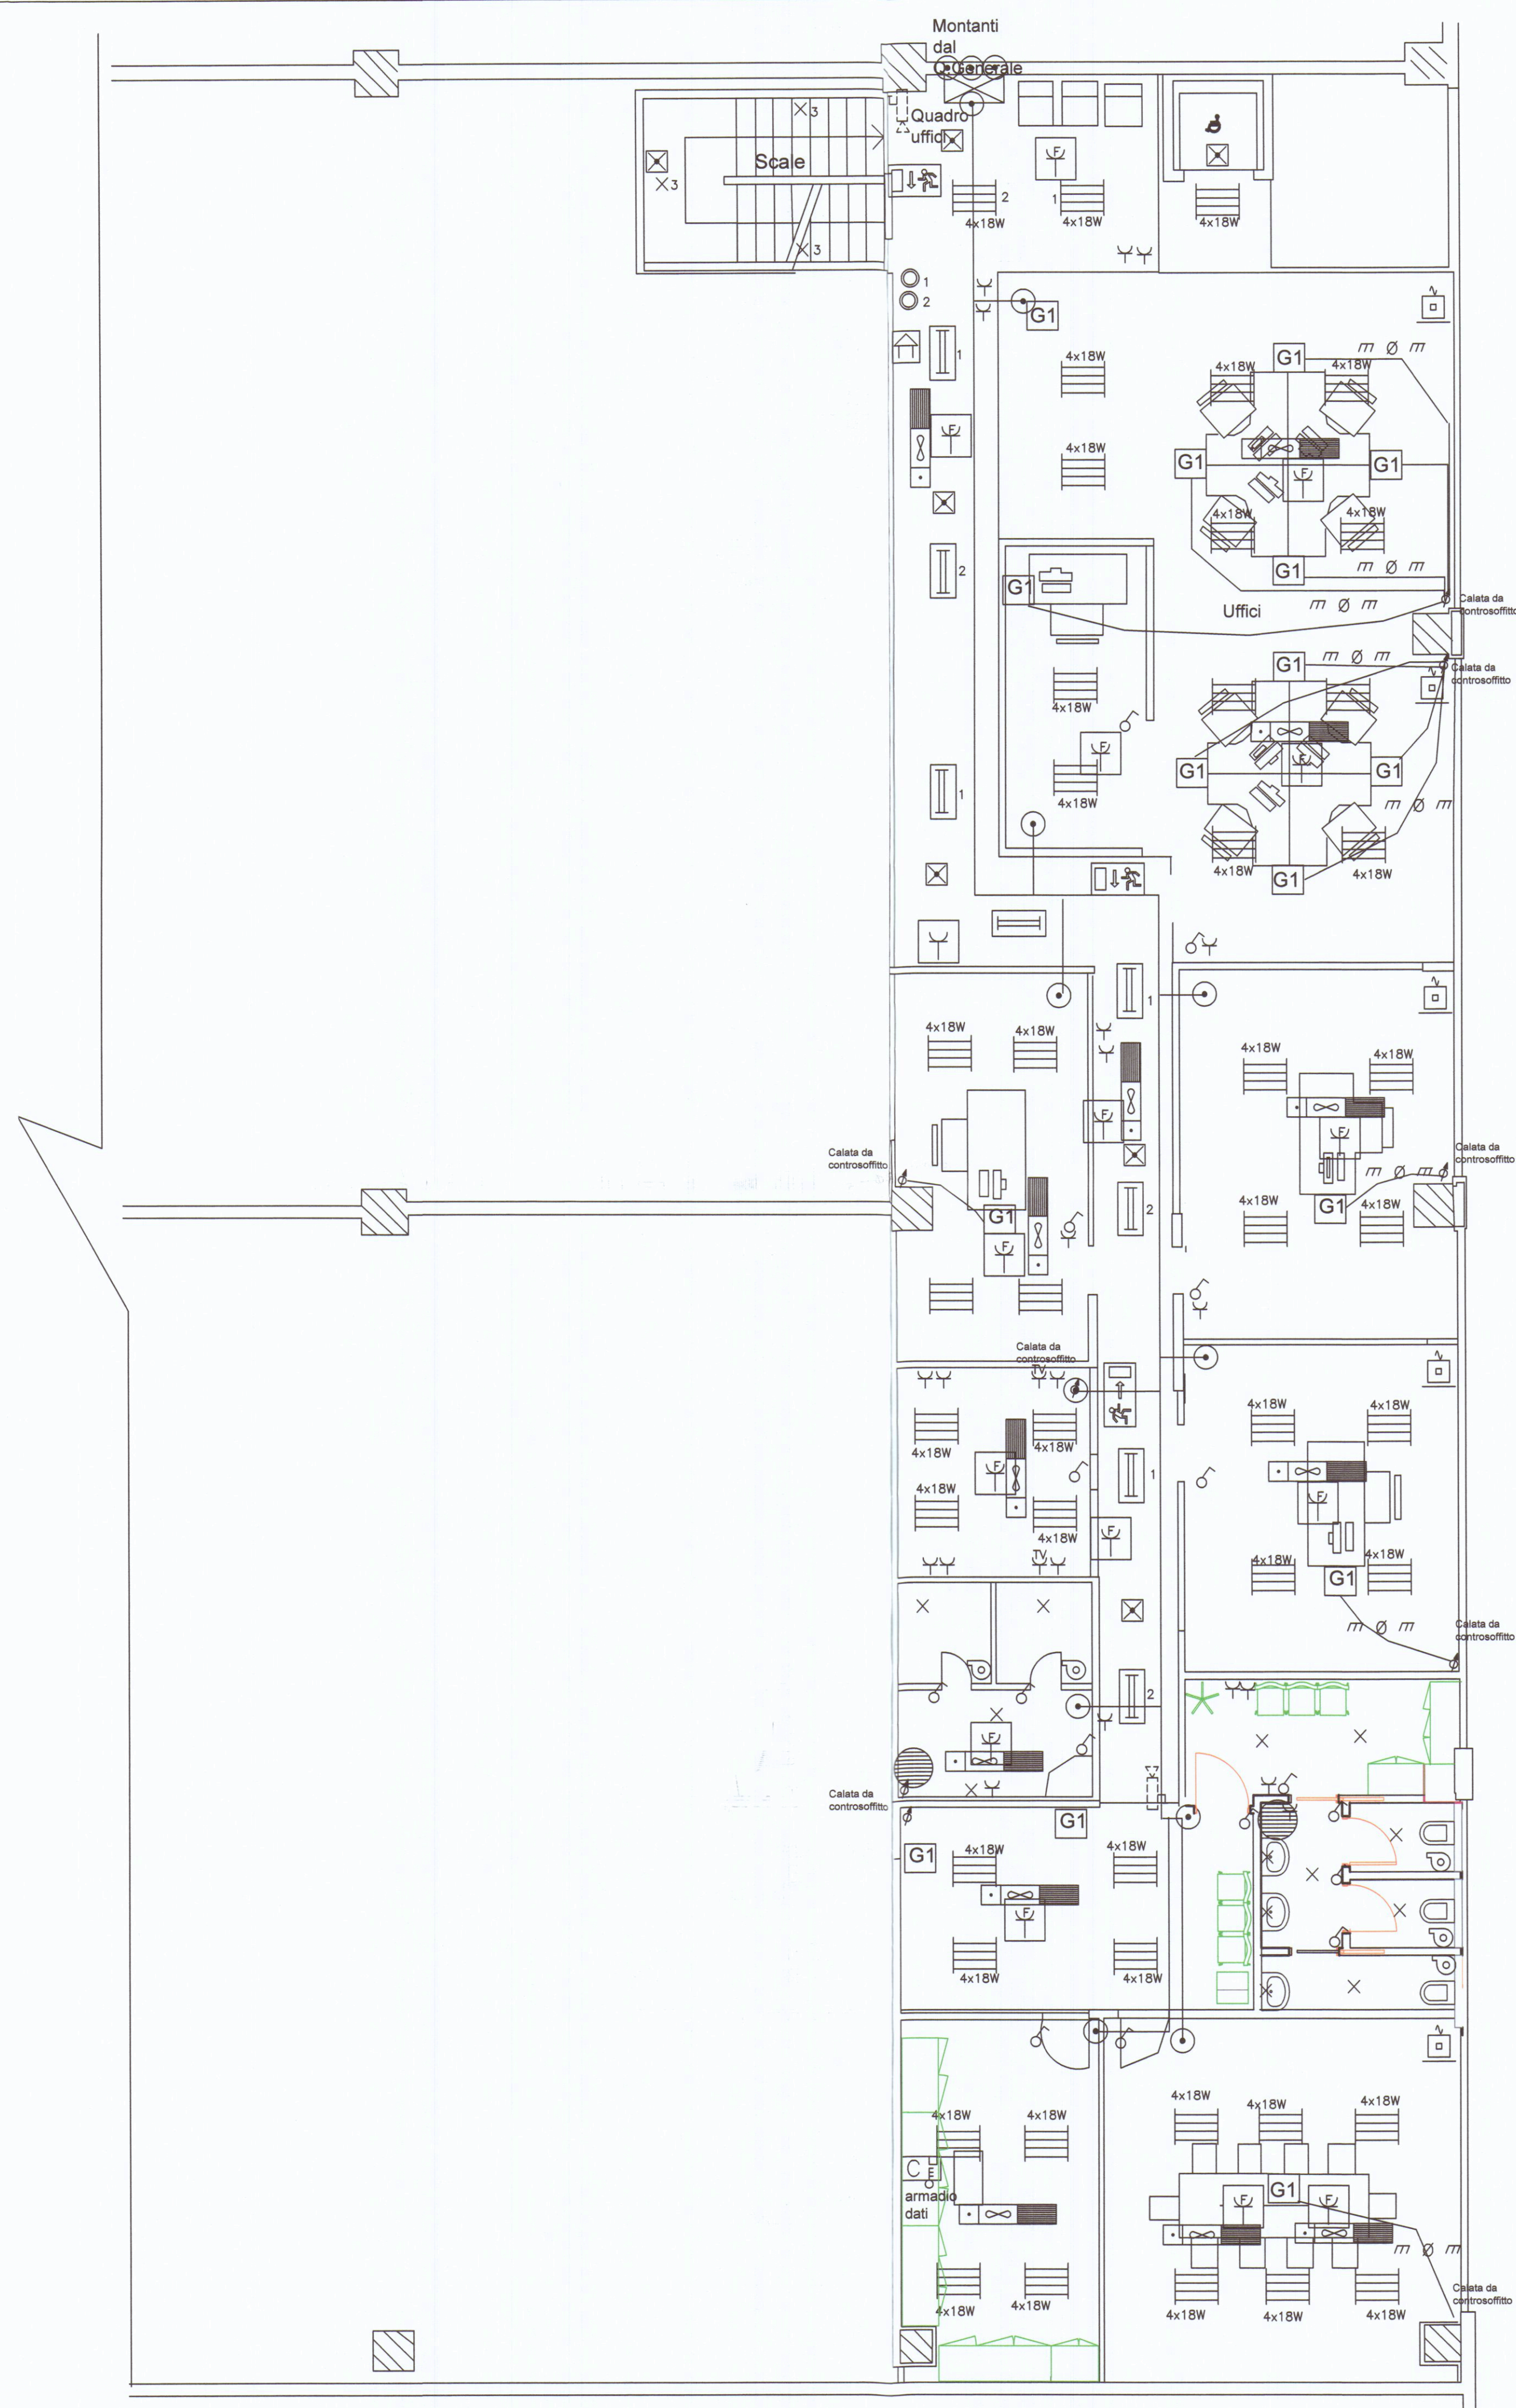

LEGENDA			
	QUADRO ELETTRICO		POZZETTO ISPEZIONABILE CON DISPERSORE
	CANALA METALLICA 350x75 POSATA CONTROSOFFITTO		NODO EQUIPOTENZIALE
	CONDUTTURA INTERRATA CON PROTEZIONE ADDIZIONALE		CONTATORE ENEL
	CONDUTTURA POSATA IN TUBO SOTTOPAVIMENTO		ASPIRATORE
	PRESE A TORRETTA		CANALA BATTISCOPA 5 SCOMPARTI UFFICI
	LAMPADA DI EMERGENZA AUTONOMA		PROIETTORE INDUSTRIALE CON LAMPADA JM 400W
	PUNTO LUCE		PROIETTORE ILL. ESTERNA
	CASSETTA DI DERIVAZIONE GENERICA		Condizionatore
	PLAFONIERA Dark Light con inverter Pn= 4 x 18W 1 emergenza		USCITA DI SICUREZZA INDICAZIONI VIE DI ESODO
	PRESA 2P+T 10/16A INTERBLOCCATA		INTERRUTTORE UNIPOLARE
	PRESA 3P+T 32A INTERBLOCCATA CON FUSIBILI		DEVIATORE UNIPOLARE
	PRESA 2P+T 16A INTERBLOCCATA CON FUSIBILI		PLAFONIERA A TUBI FLUORESCENTI
	PRESA 2P+T 10/16A		PULSANTE SINGOLO accensioni luci
	GRUPPO PRESE TIPO - UFFICI VEDERE PARTICOLARE COMPOSTO DA: N.2 PRESE 10/16 TIPO UNEL N.2 PRESE 10/16 A 2P+T N.1 UNEL-N.1 BIV.10/16A (PREF.) N.2 PRESE "DATI" TIPO RJ45		ALIMENTAZIONE FANCOIL CONTROSOFFITTO
	Punto alim. Boiler con int. bipolare		
	Telecamera del sistema di videosorveglianza		
	Postazione videoc. o citofono esterno/interno		
	Centralina sistema antin.		
	Tastiera digitale antin.		
	Sensore infrarosso / Contatto magnetico		
	Sirena antintrusione lampeggiante da esterno		
	Sirena antintrusione da interno		

STATO DI PROGETTO ESECUTIVO

Progetto nuovo impianto elettrico
Rif. DM n° 37/2008

OGGETTO:

Posizionamento punto luci e gruppi prese
piano primo ad uso uffici

COMMITTENTI:

BERTAZZONI ASCENSORI
MASSA

PROGETTISTA:

Dott.Per.Ind.Massimo Ceragioli
Via Nerino Garbuio
Area COSVAP CARRARA (MS)

TAV.:

1

Data:

Sett. 2012

Scala:

COMUNE DI CARRARA
11 OTT. 2012

MASSA CARRARA
N° 115