

25 FEB. 1982

7

VARIANTE

PROGETTO DI SOPRAELEVAZIONE
VIA TONIOLO - AVENZA -

PROPRIETA': Soc. "KENCO"

SCALA 1:100

VARIANTE ALLA C.E. 129- 8/4/81


VARIANTE
Approvato dal Sindaco alle
della concessione edilizia
n. del 5 APR. 1981

ORDINE DEGLI ARCHITETTI DI MASSA-CARRARA
dott. arch. GRANAI LUCIO 33
Cod. Fis. GRN CU 24H04 B832



APPROVATO
7 GIU. 1982
CONTROLLATO
IL TECNICO

INGEGNERE CAPO
hugini

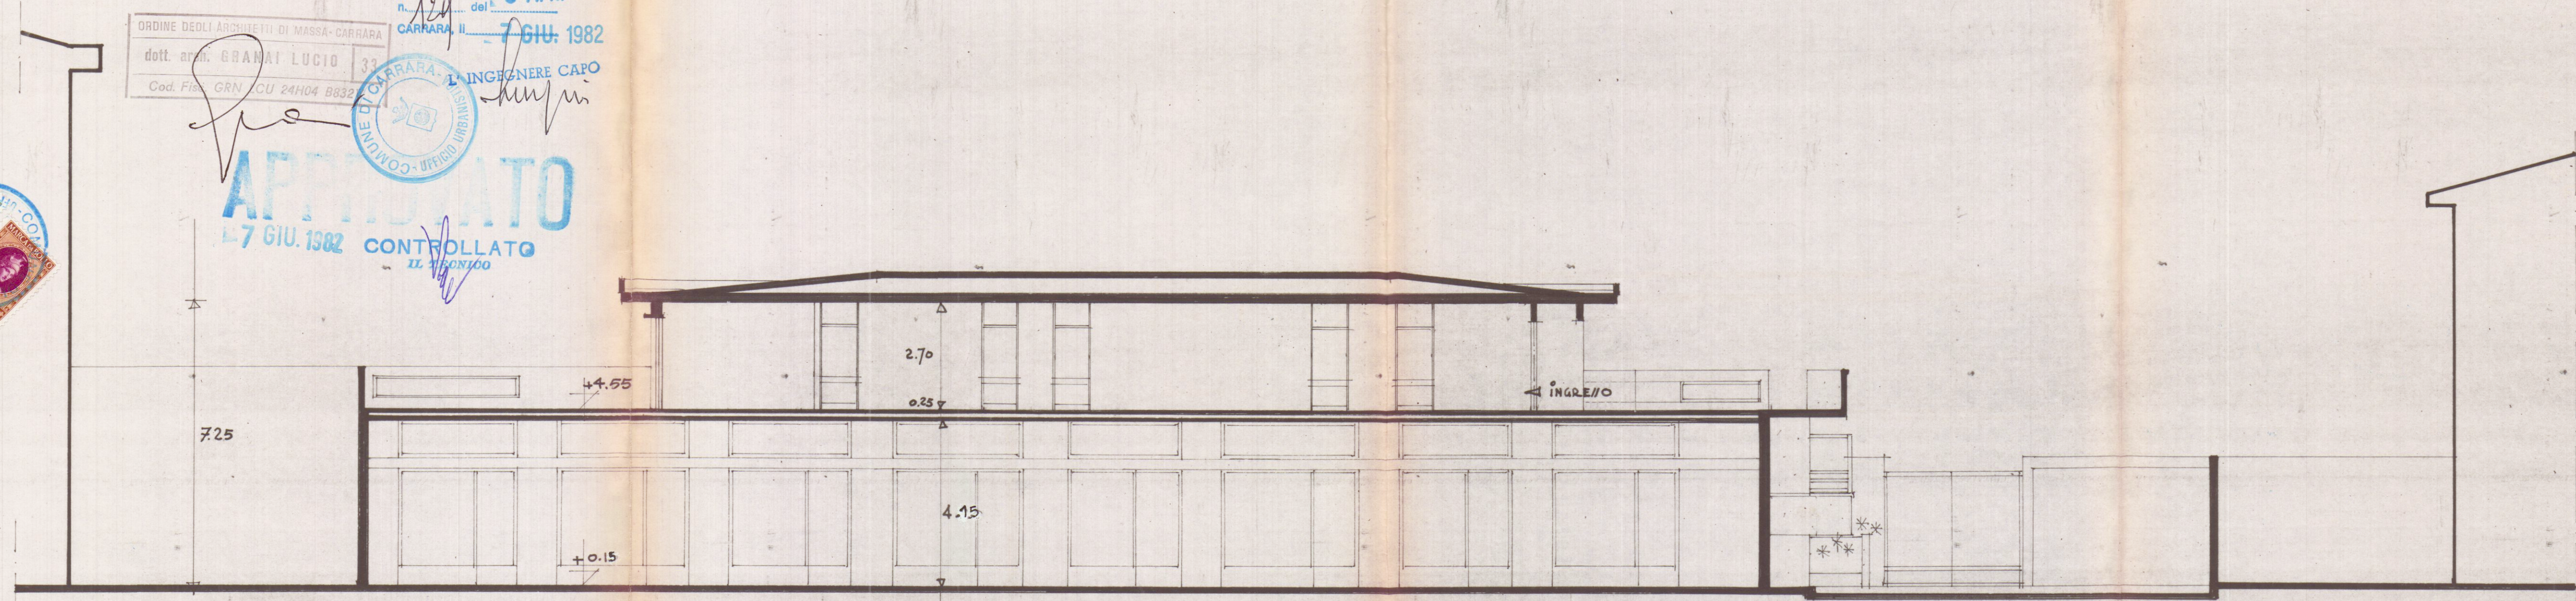

SEZIONE A-A

PARERE FAVOREVOLE CONDIZIONATO
(V. Nota allegata del 20-5-82 P. 651/581)
Massa, 20-5-82

