



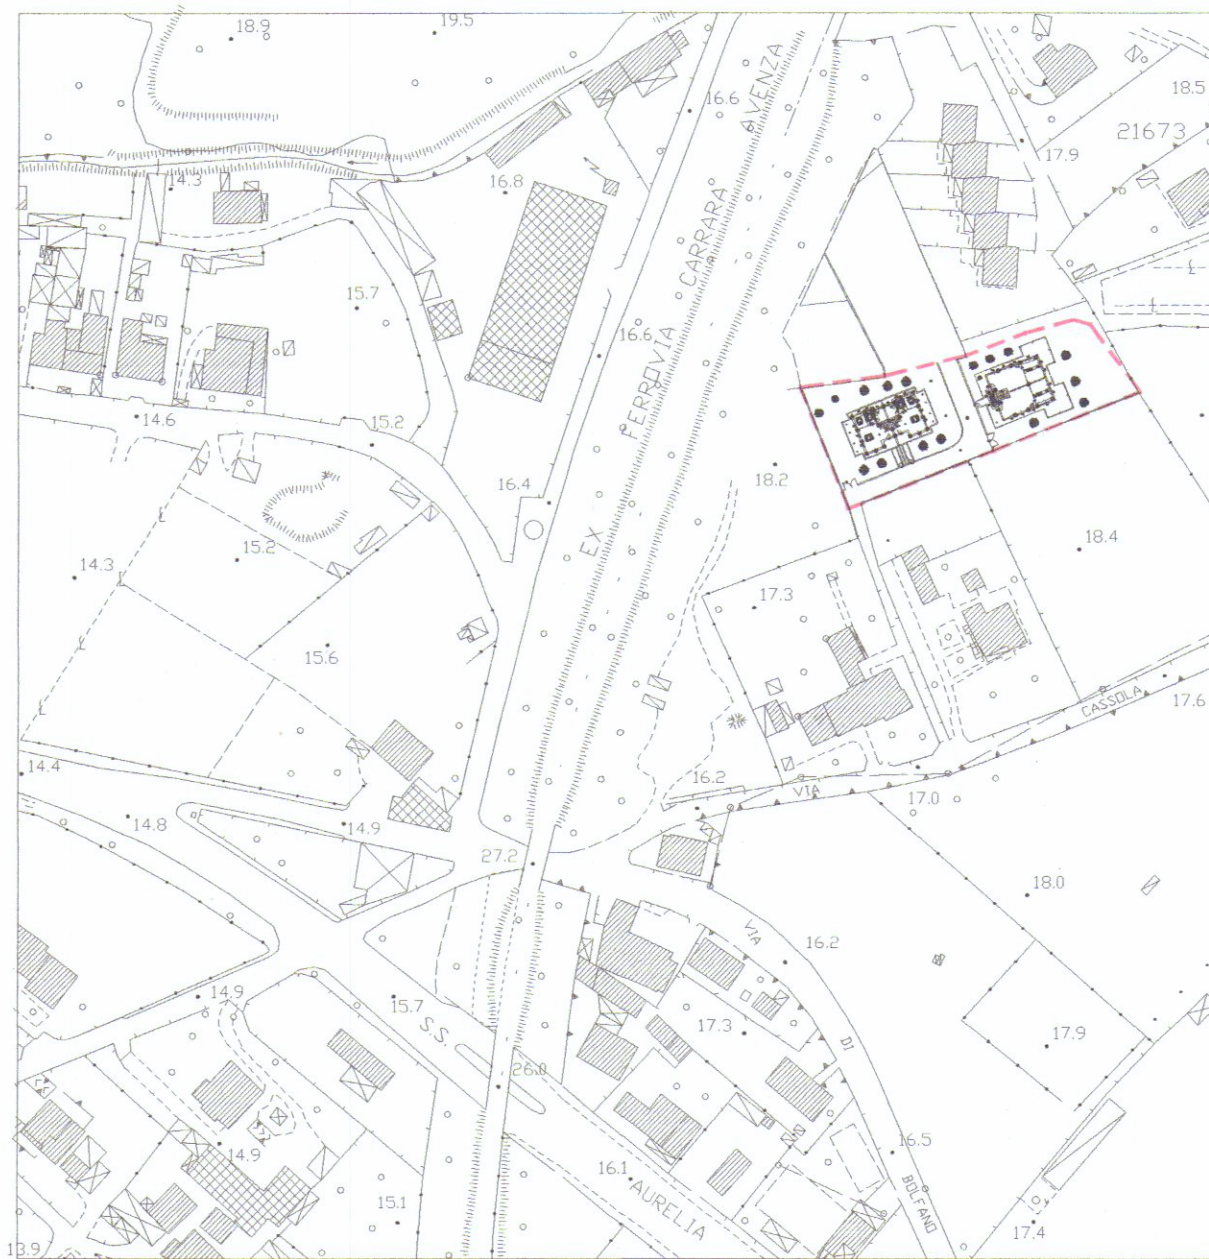


Stralcio aerofotogrammetrico 1/2000




Stralcio Catastale

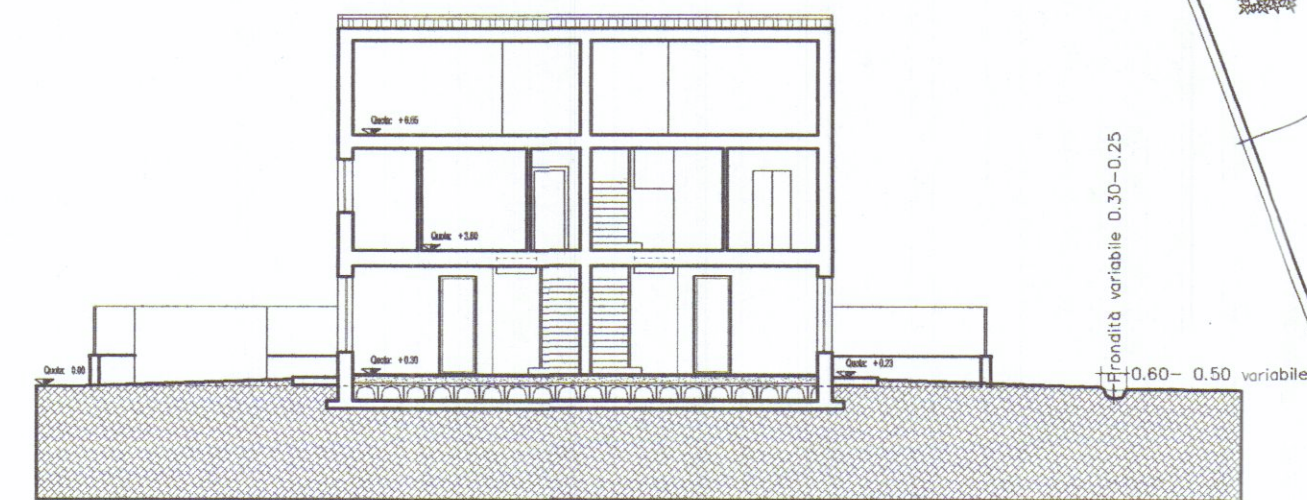

Sezione B-B

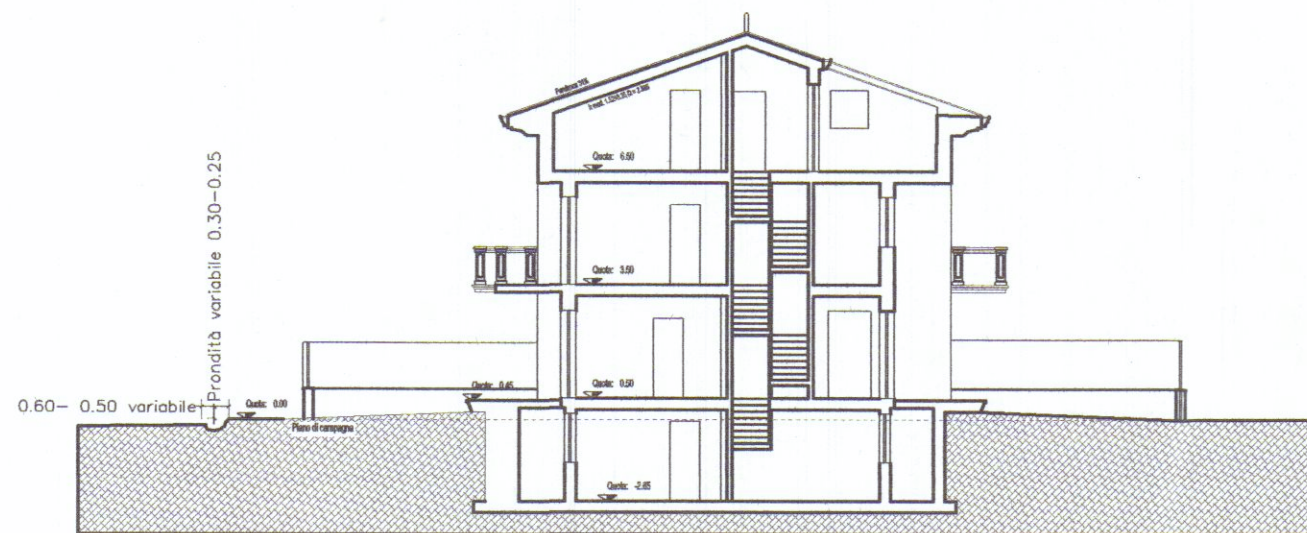

Sezione A-A

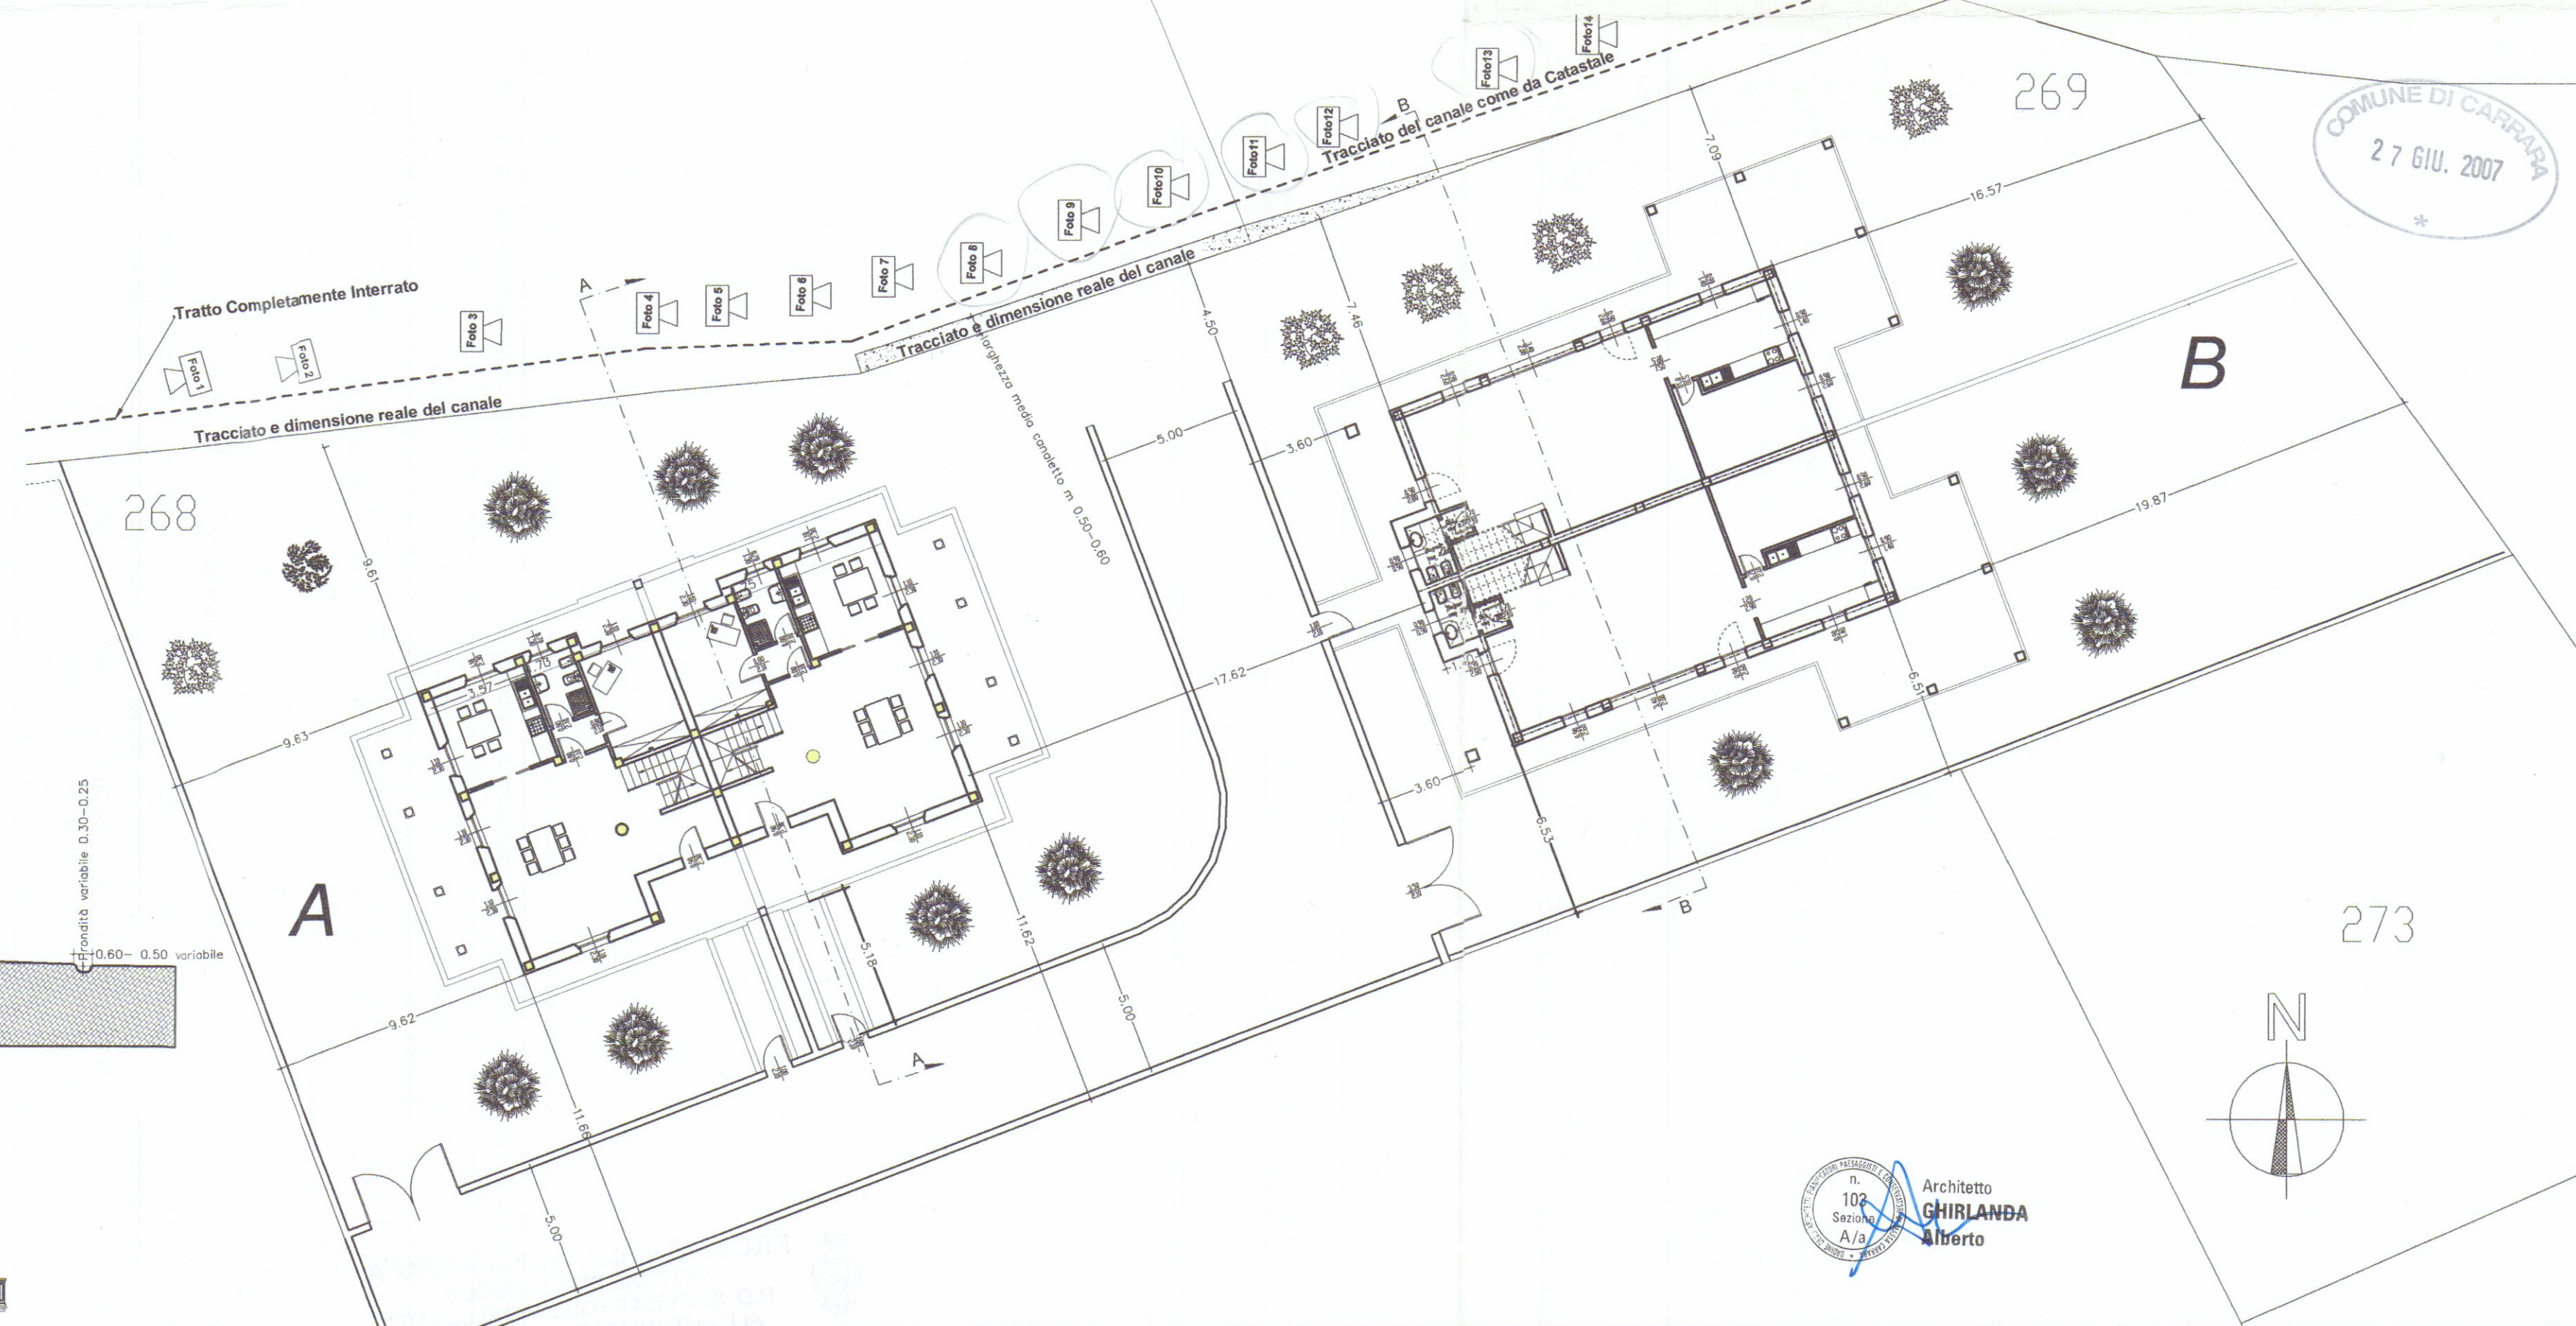

Elaborato:

Planimetria Generale con tracciato canale

scala : 1/200



COMUNE DI CARRARA
Richiesta deroga distanza dal canale
 Comune di Carrara Foglio n° 71 mappale n°268 - 269 - Loc. Avenza - strada vicinale Cassola -

Proprietà: Bonotti Massimo - Bonotti Francesco
 Progettista: Arch. Alberto Ghirlanda

Planimetria Generale
 con tracciato canale

scala 1/200

Alberto Ghirlanda - Architetto - Via Cavour n°11 - 54033 Carrara Tel-Fax. 058574939 - Cell. 3358350872

COMUNE DI CARRARA
 27 GIU. 2007

P
01

Email - studioarchitetto@ghirlanda.com - archghirlanda@fastwebnet.it