



CONSULENZA  
IMMOBILIARE E  
PROGETTAZIONE

STEP Srl  
54033 CARRARA (MS)  
TEL. 0585 70551  
TELEFAX 0585 70536

BRIZZI RICCARDO Geometra

Progetto per la costruzione di fabbricato di civile abitazione, sito  
in via Provinciale, località San LUCA \_CARRARA\_

COMMITTENTE

SO.PRI.MA. s.r.l.

OGGETTO

PIANTA SOTTOTETTO E COPERTURE

TAV

3

SCALA 1:100

PROGETTISTA



COMMITTENTE

NOTE

FABB. "A"

DATA

24/05/95

COPIA PER IL COMUNE

REGIONE TOSCANA

Ufficio del Genio Civile di Massa Carrara


Elaborato allegato alla denuncia presentata  
ai sensi della Legge n. 64/1974 e L.R. n. 88/1982  
e Legge n. 1036/1971 - Pratica S. n. 663

13 GIU. 1996

Massa, Il .....



PIANTA DELLE COPERTURE

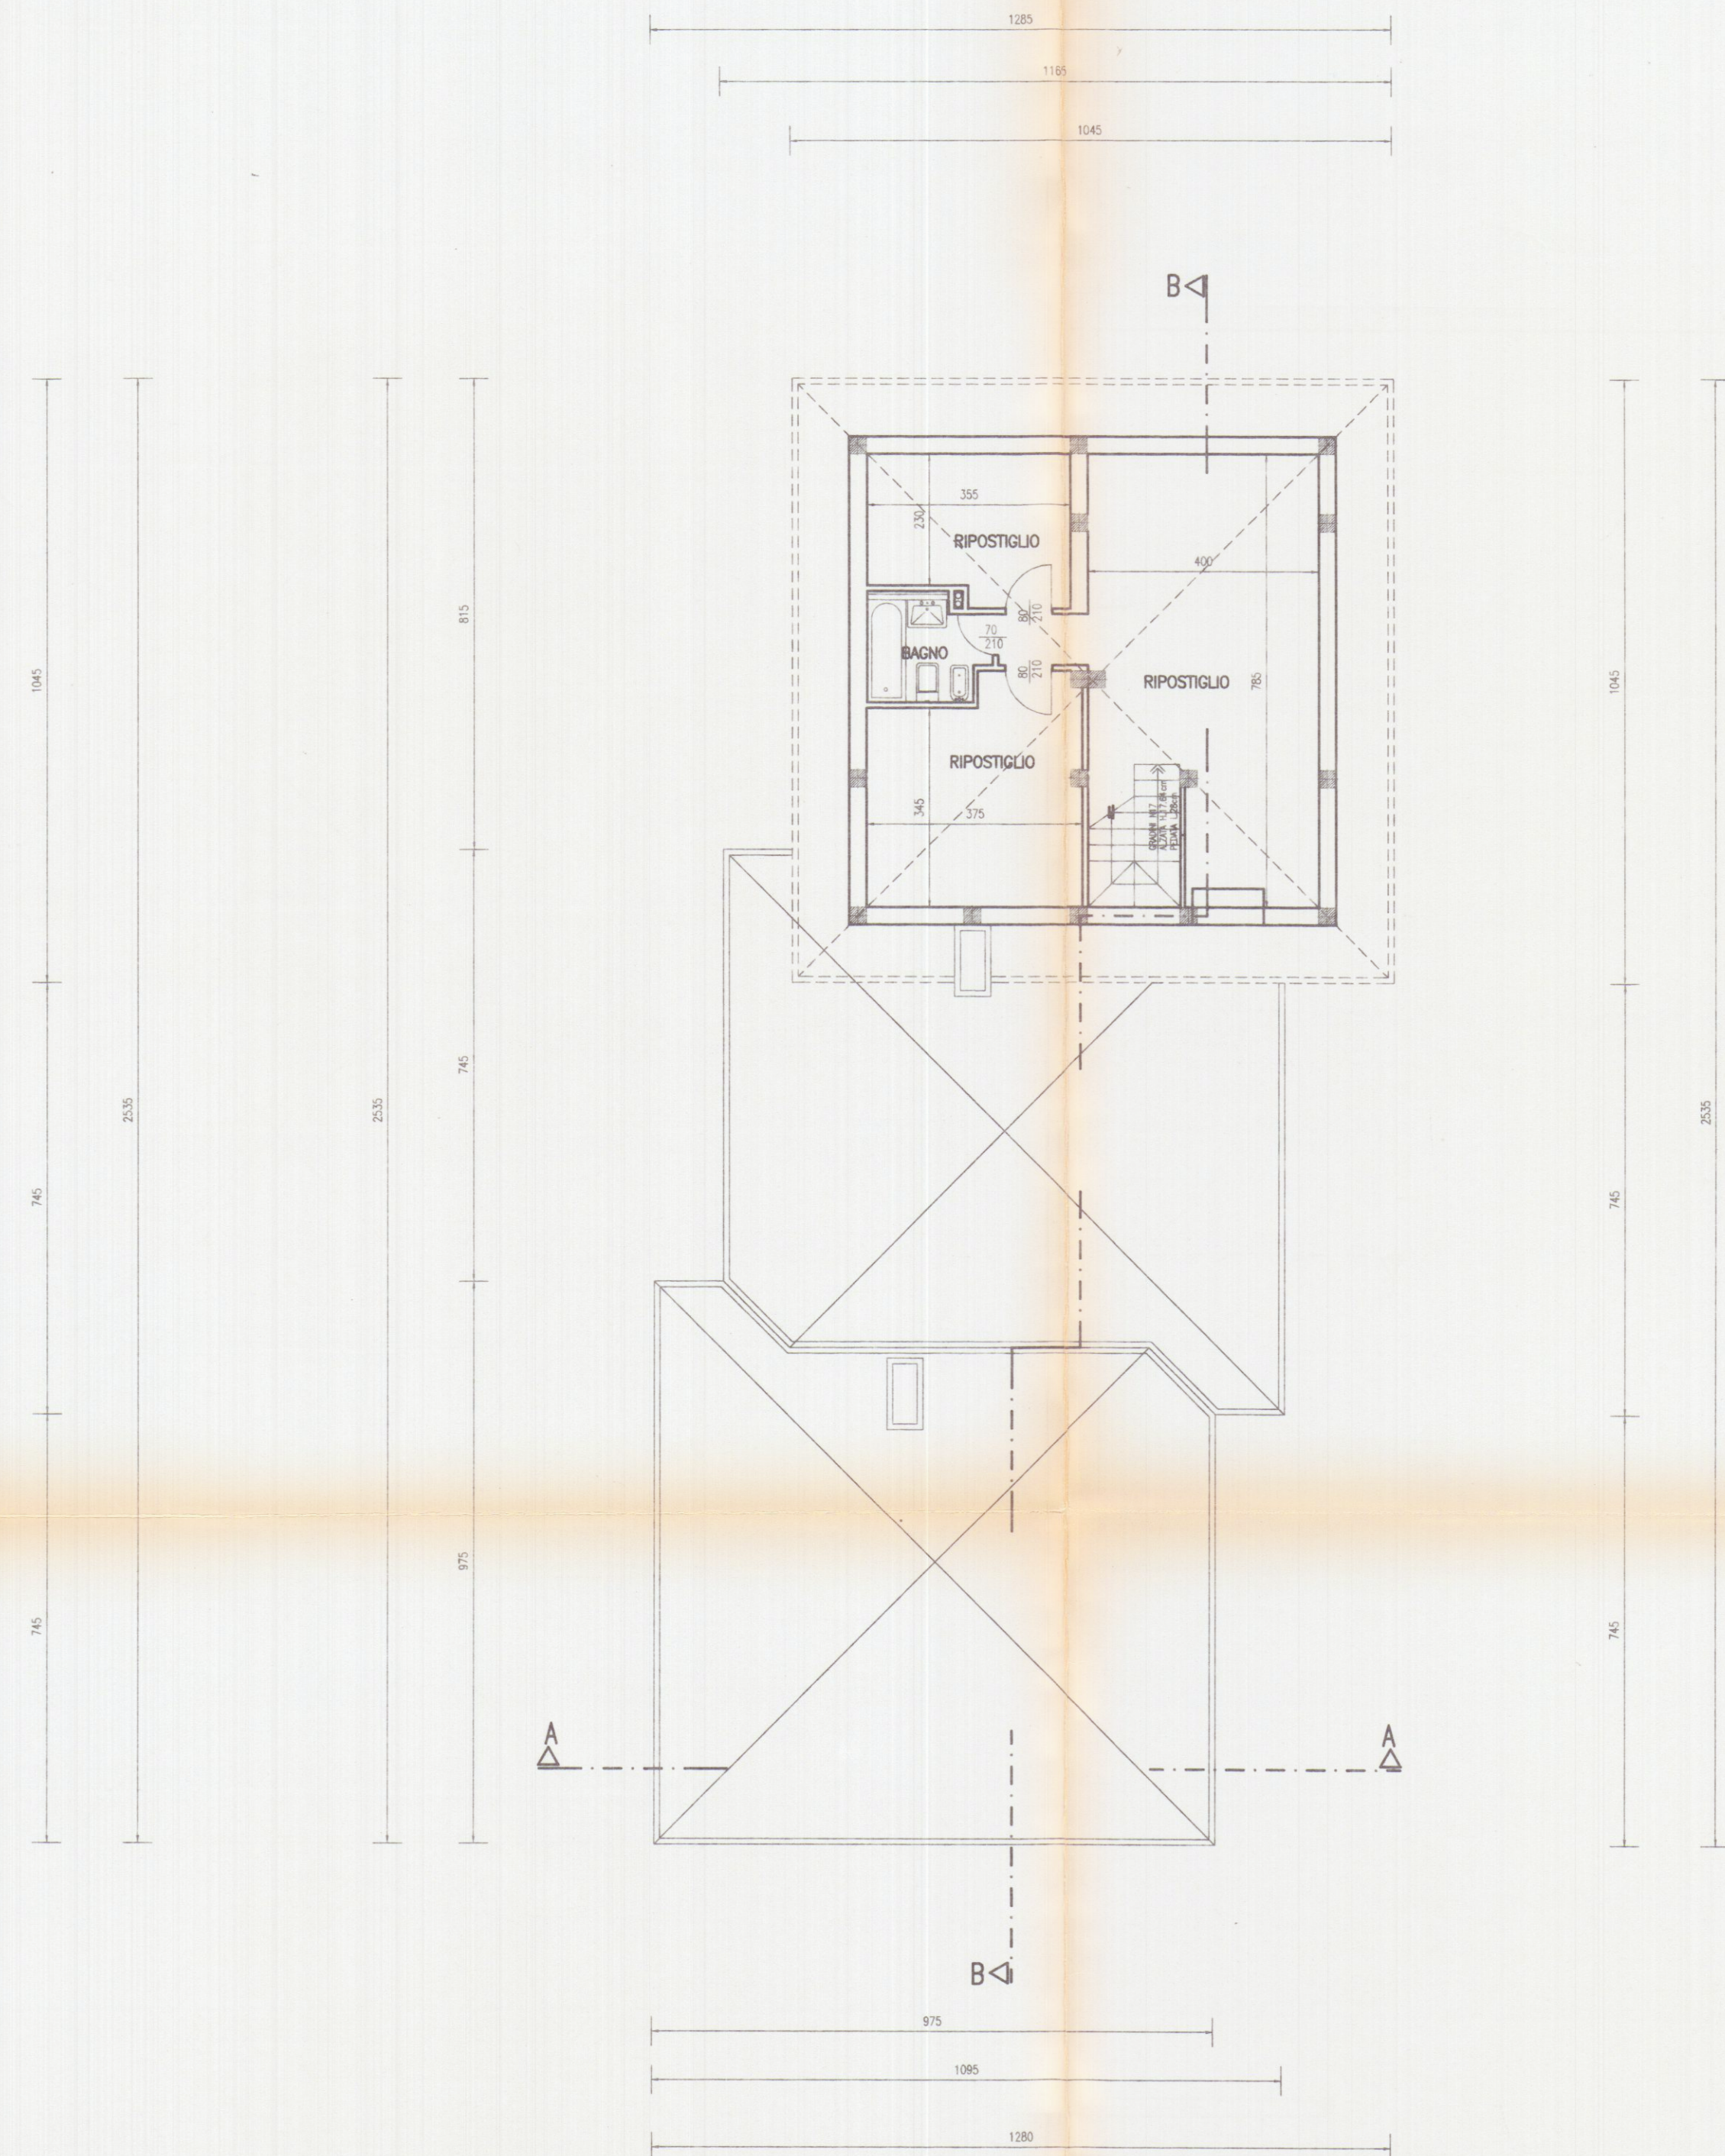

PIANTA SOTTOTETTO