

FABBRICATO DI CIVILE ABITAZIONE
DA ERIGERSI IN VIA MONZONE
MARINA DI CARRARA

PROPRIETA': Sigg.ri BALDONI
PROGETTISTA: DOTT. ARCH. DANI ATTILIO

OPERE DI URBANIZZAZIONE PRIMARIA
- STATO DI PROGETTO -

SCALA 1:250



TAV.
UP2



Architetto
DANI
Attilio



COMUNE DI CARRARA
14 SET. 2006
★

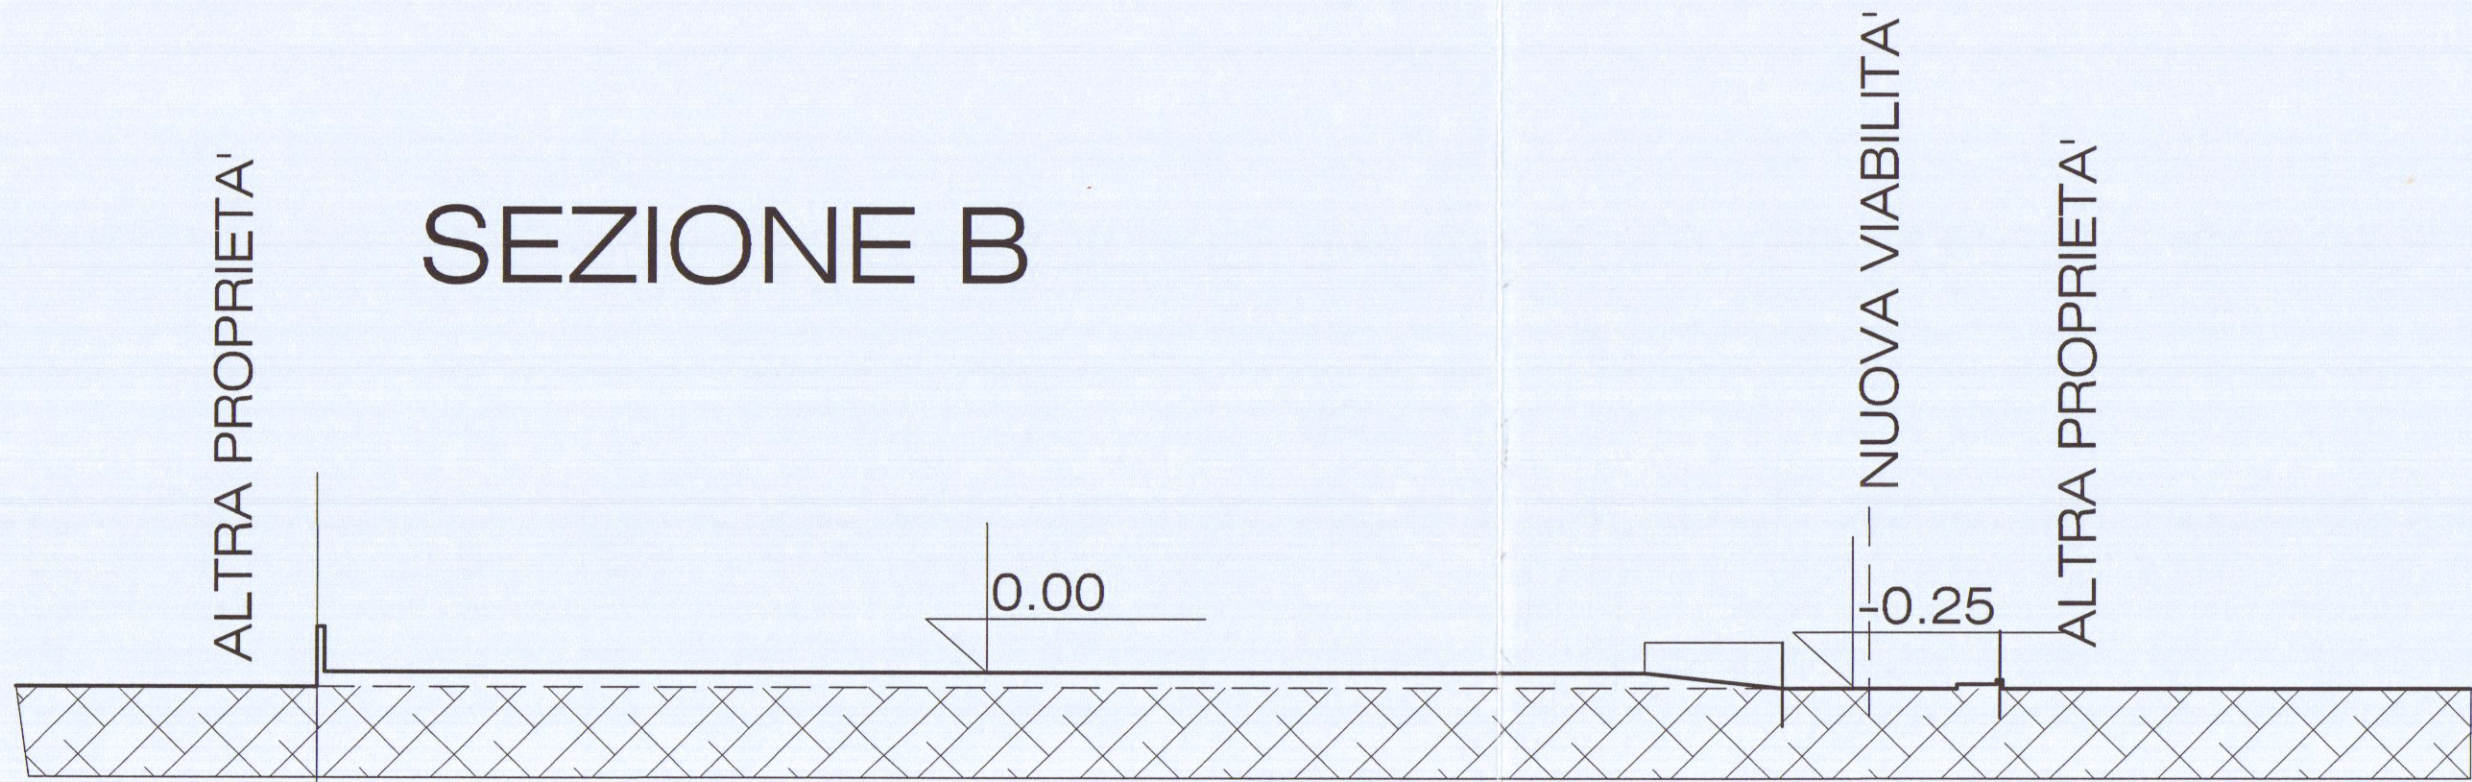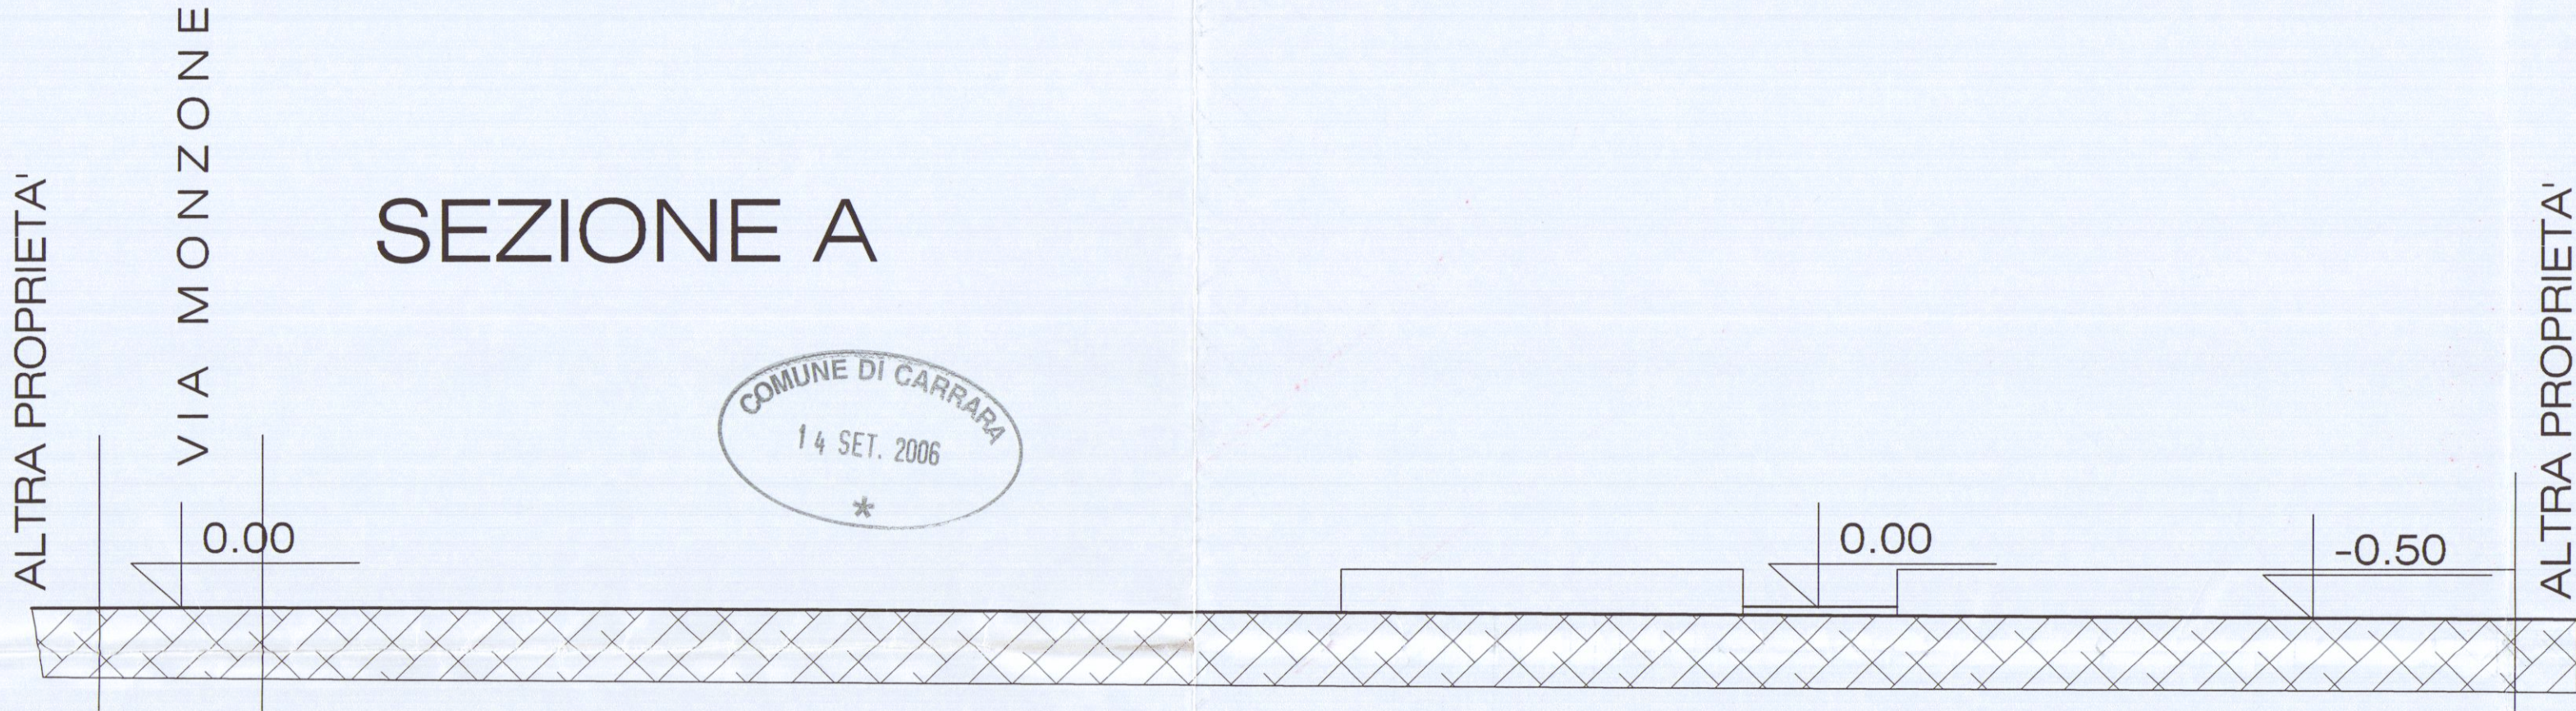


CARATTERISTICHE TECNICHE VIABILITA'

PERIMETRO STRADA LATO MARE CON CORDOLO IN C.A.
ARMATO SPESSORE CM 20

MARCIAPIEDE IN AUTOBLOCCANTI CON CORDOLO IN CLSV
A BECCO DI CIVETTA

FONDO STRADALE IN MATERIALE ARIDO 40/70 ED
INTASATURA CON MISTO STABILIZZATO

PAVIMENTAZIONE STRADALE IN CONGLOMERATO
BITUMINOSO (BYNDER E TAPPETO)

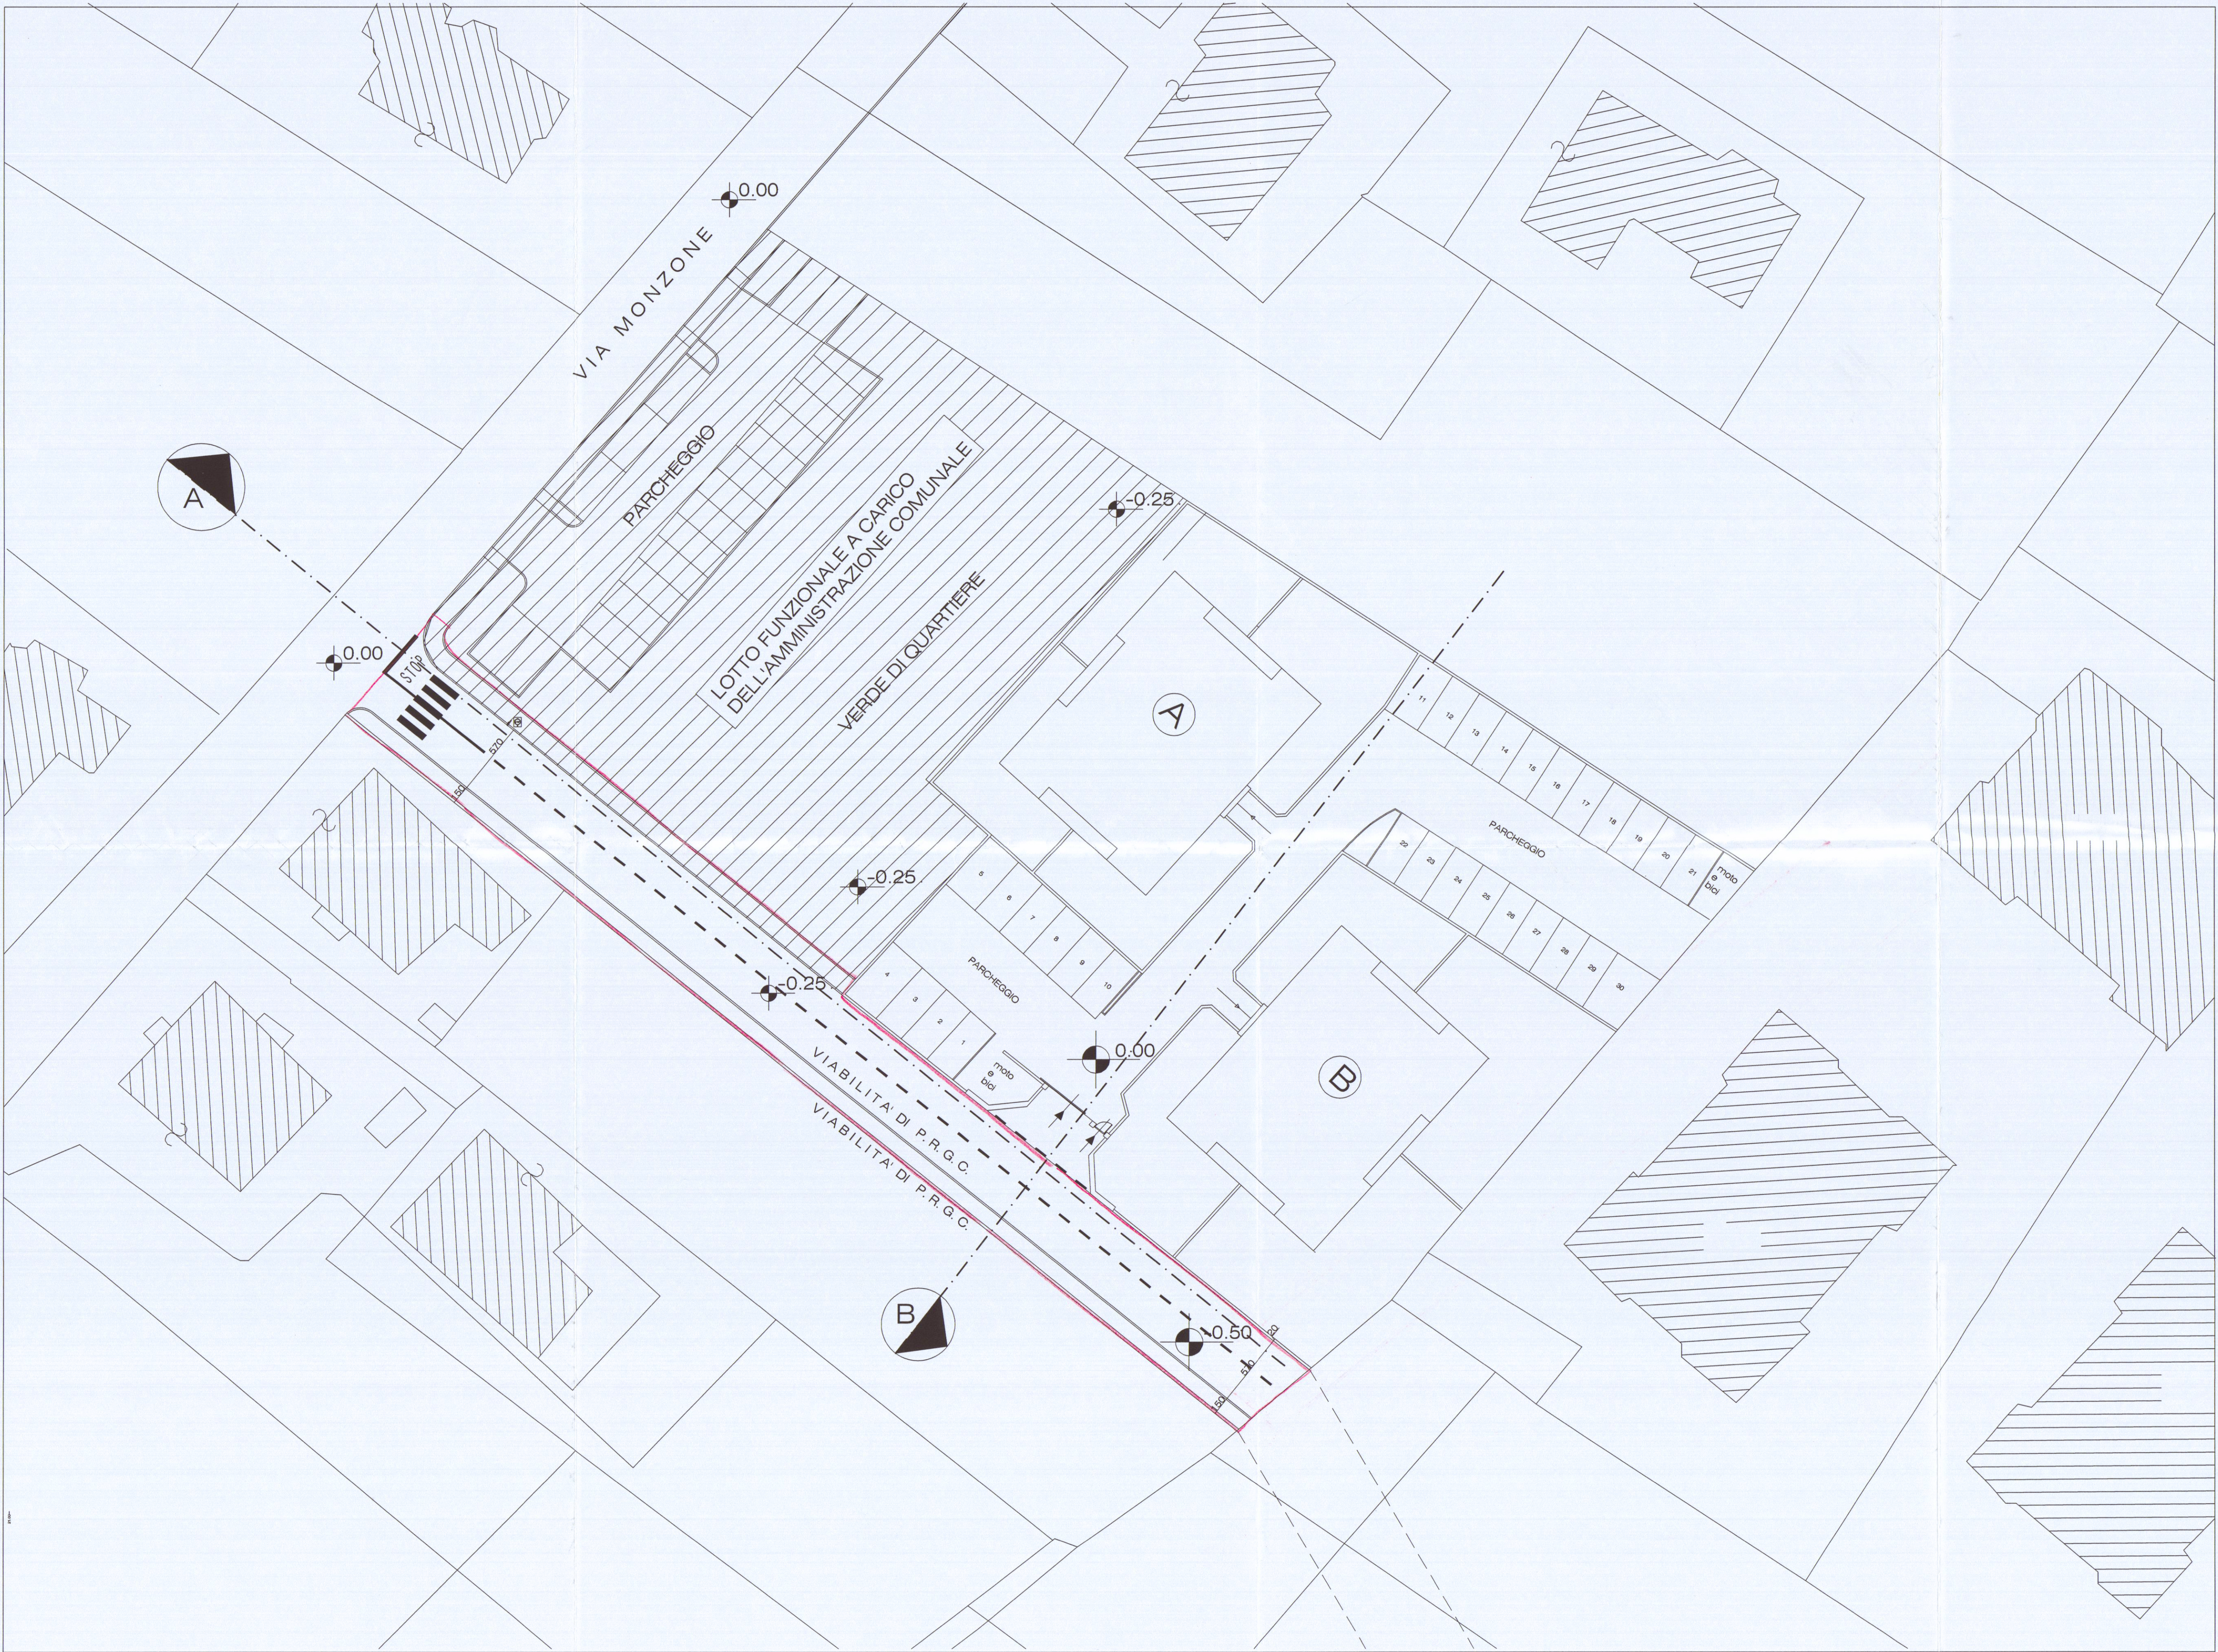

PLANIMETRIA STATO DI PROGETTO