
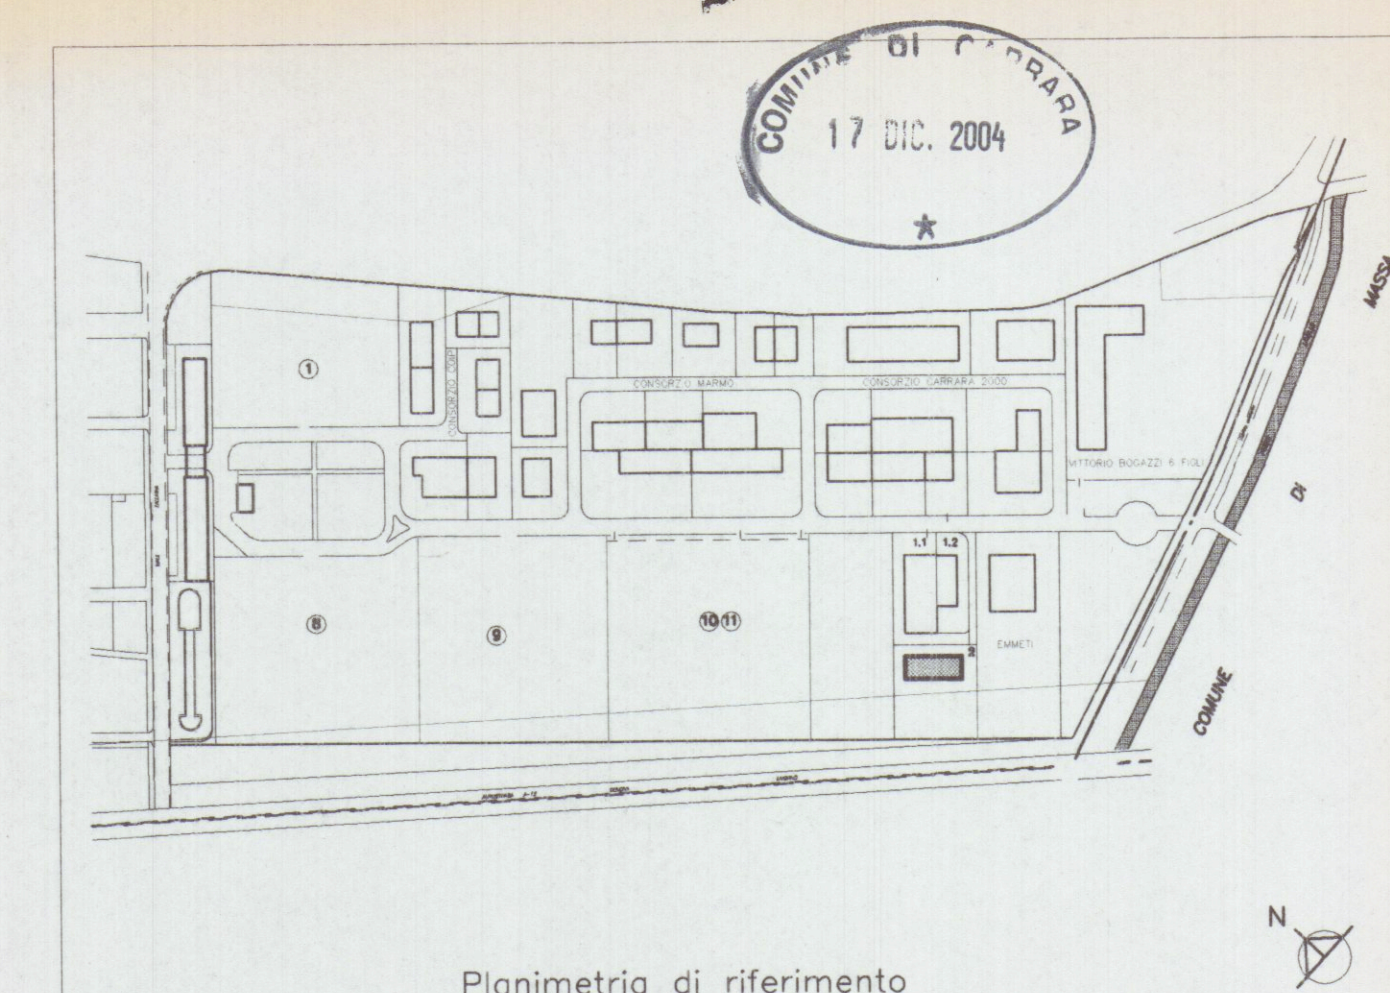


PIANTA COPERTURA

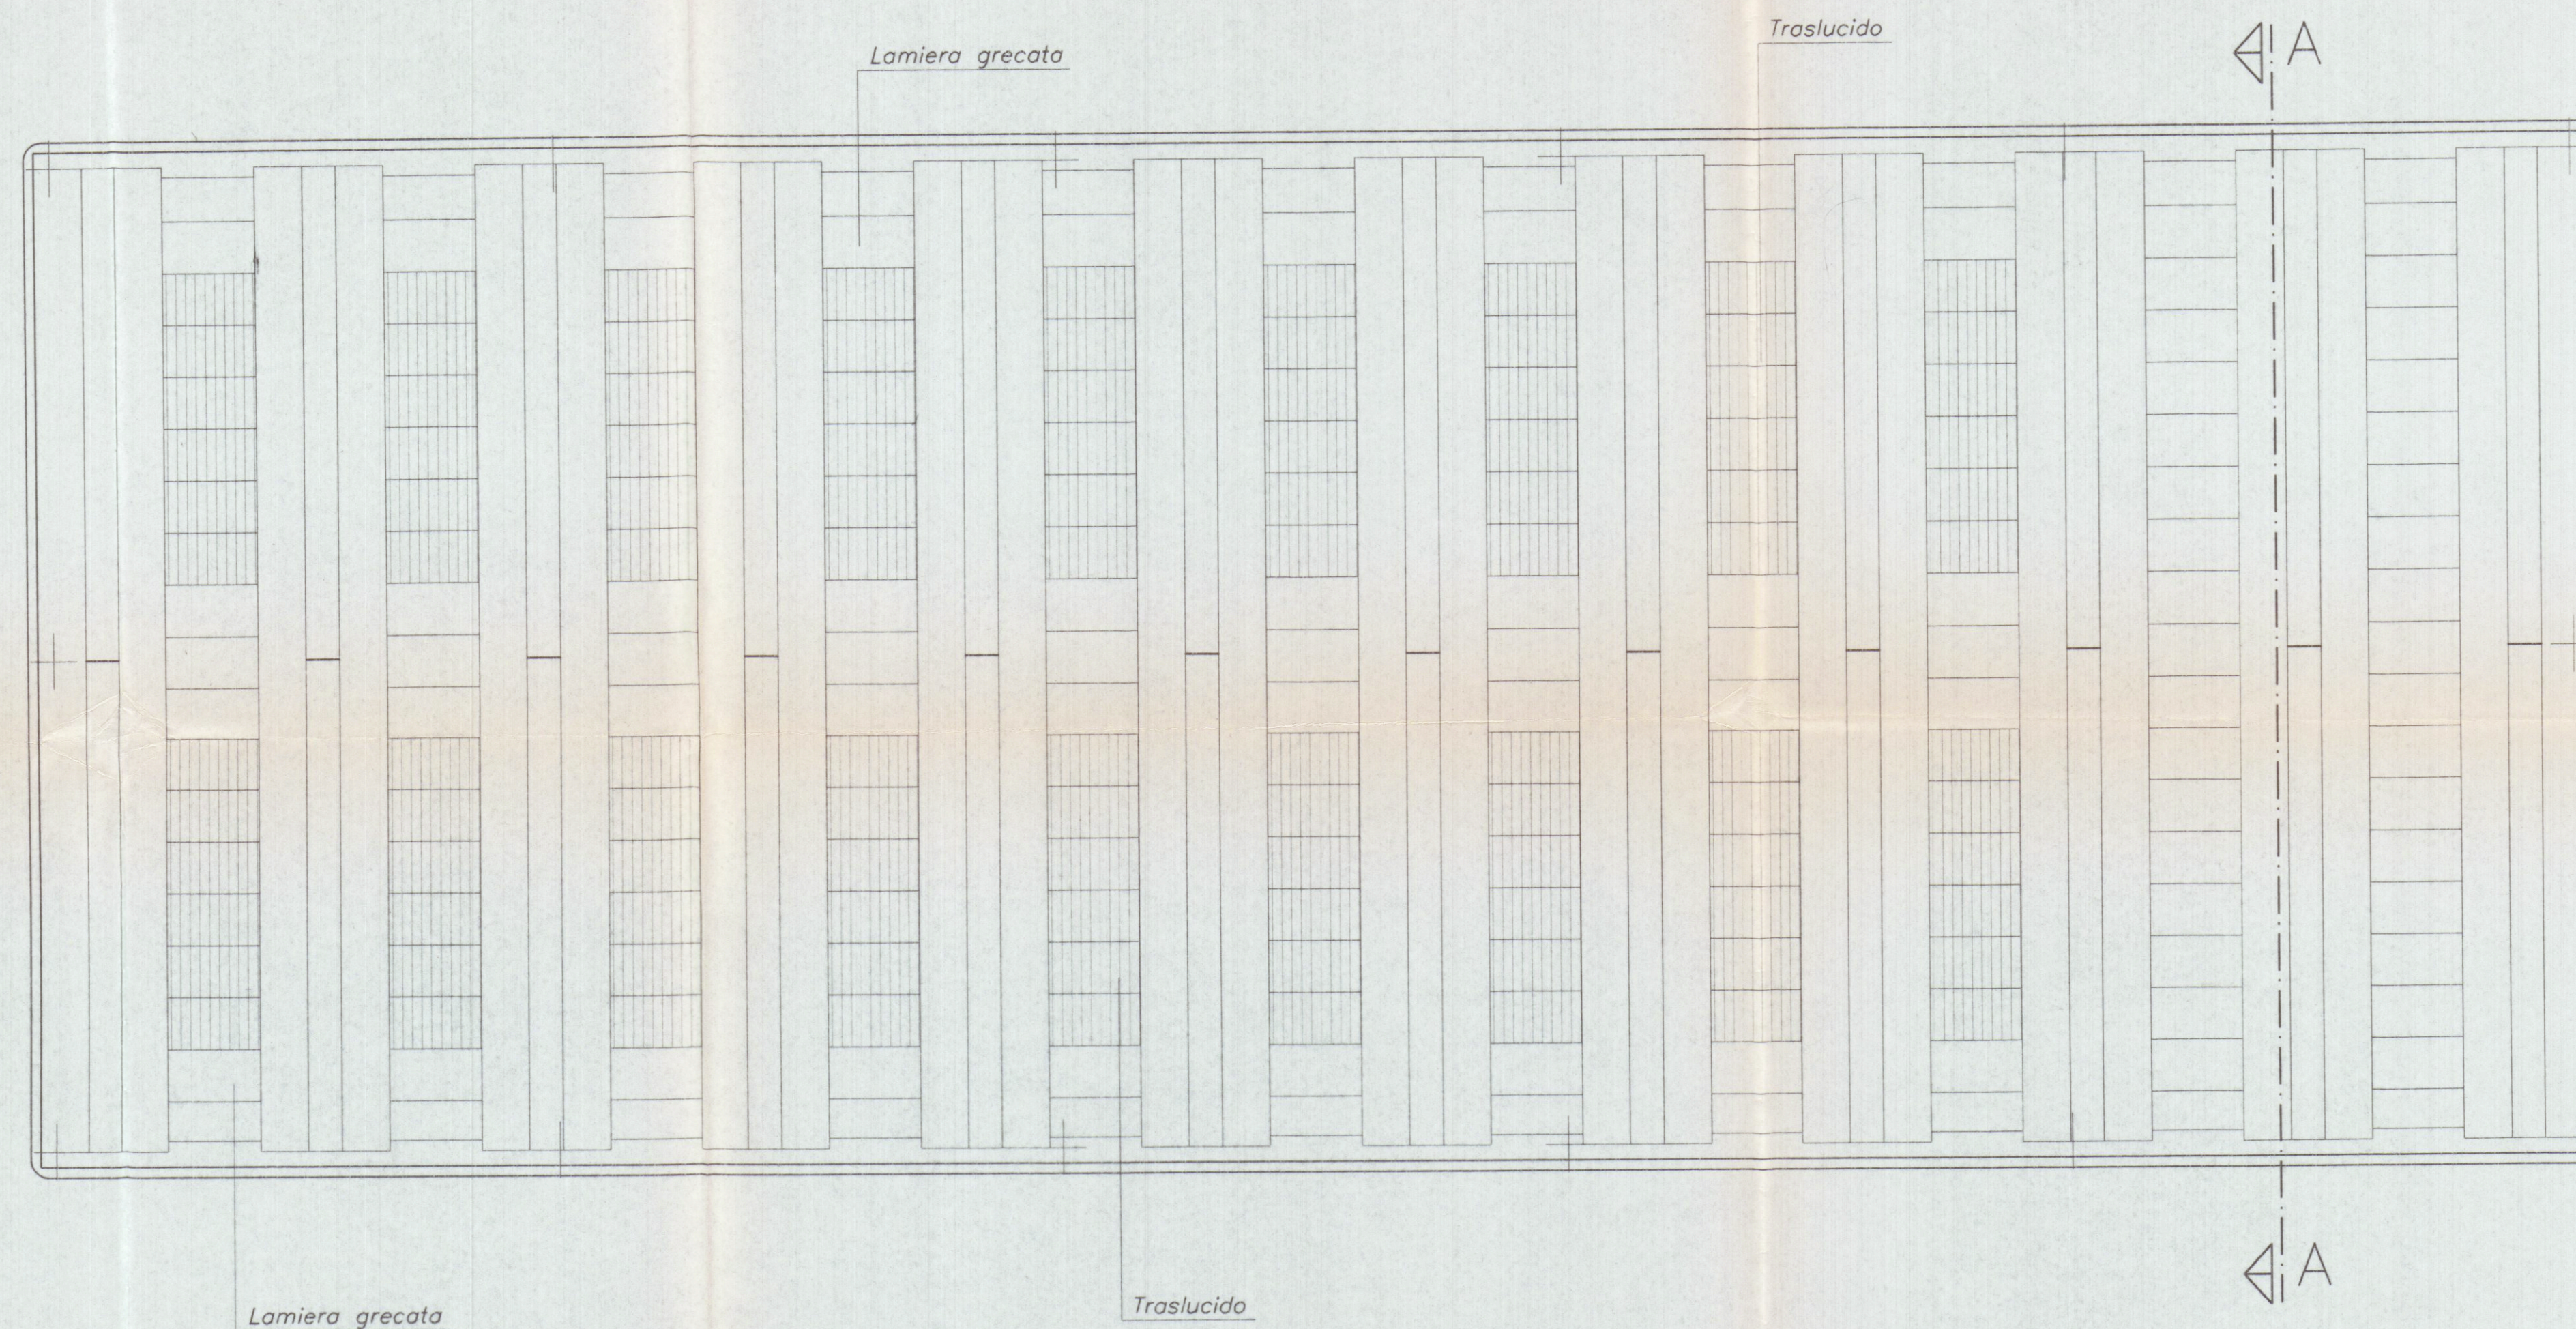

PROGETTAZIONE:		Studio FRUZZETTI	
COMMITTENTE:		Consorzio 2012	
REV.	DATA	DESCRIZIONE	File
			04_2_Copertura
OGGETTO:		VARIANTE 15/03/09 L. 52/09	
		Progetto di capannone industriale	
		Lotto 2	
TITOLO:		PIANTA COPERTURA	