

COMUNE DI CARRARA

MARINA DI CARRARA

VIA F. CAVALLOTTI

24 LUG. 1973W

4 SOLUZIONE

PROGETTO: FABBRICATO DI CIVILE ABITAZIONE

"D"

PROGETTISTA: DOTT. ING. A. DAZZI

APPROVATO

CONTROLLATO - 3 DIC. 1973

PROPRIETÀ: S.p.A. Δ PUA

Approvato dal Sindaco alle condizioni
Indicate nel permesso di costruire
N° 91 del 3 DIC. 1973
L'ING. CAPO




LAVORO: PROSPETTO OVEST

RAPP. 1:100

TAV.

DOTT. ING. A. DAZZI
ALBO DEGLI INGEGNERI CARRARA

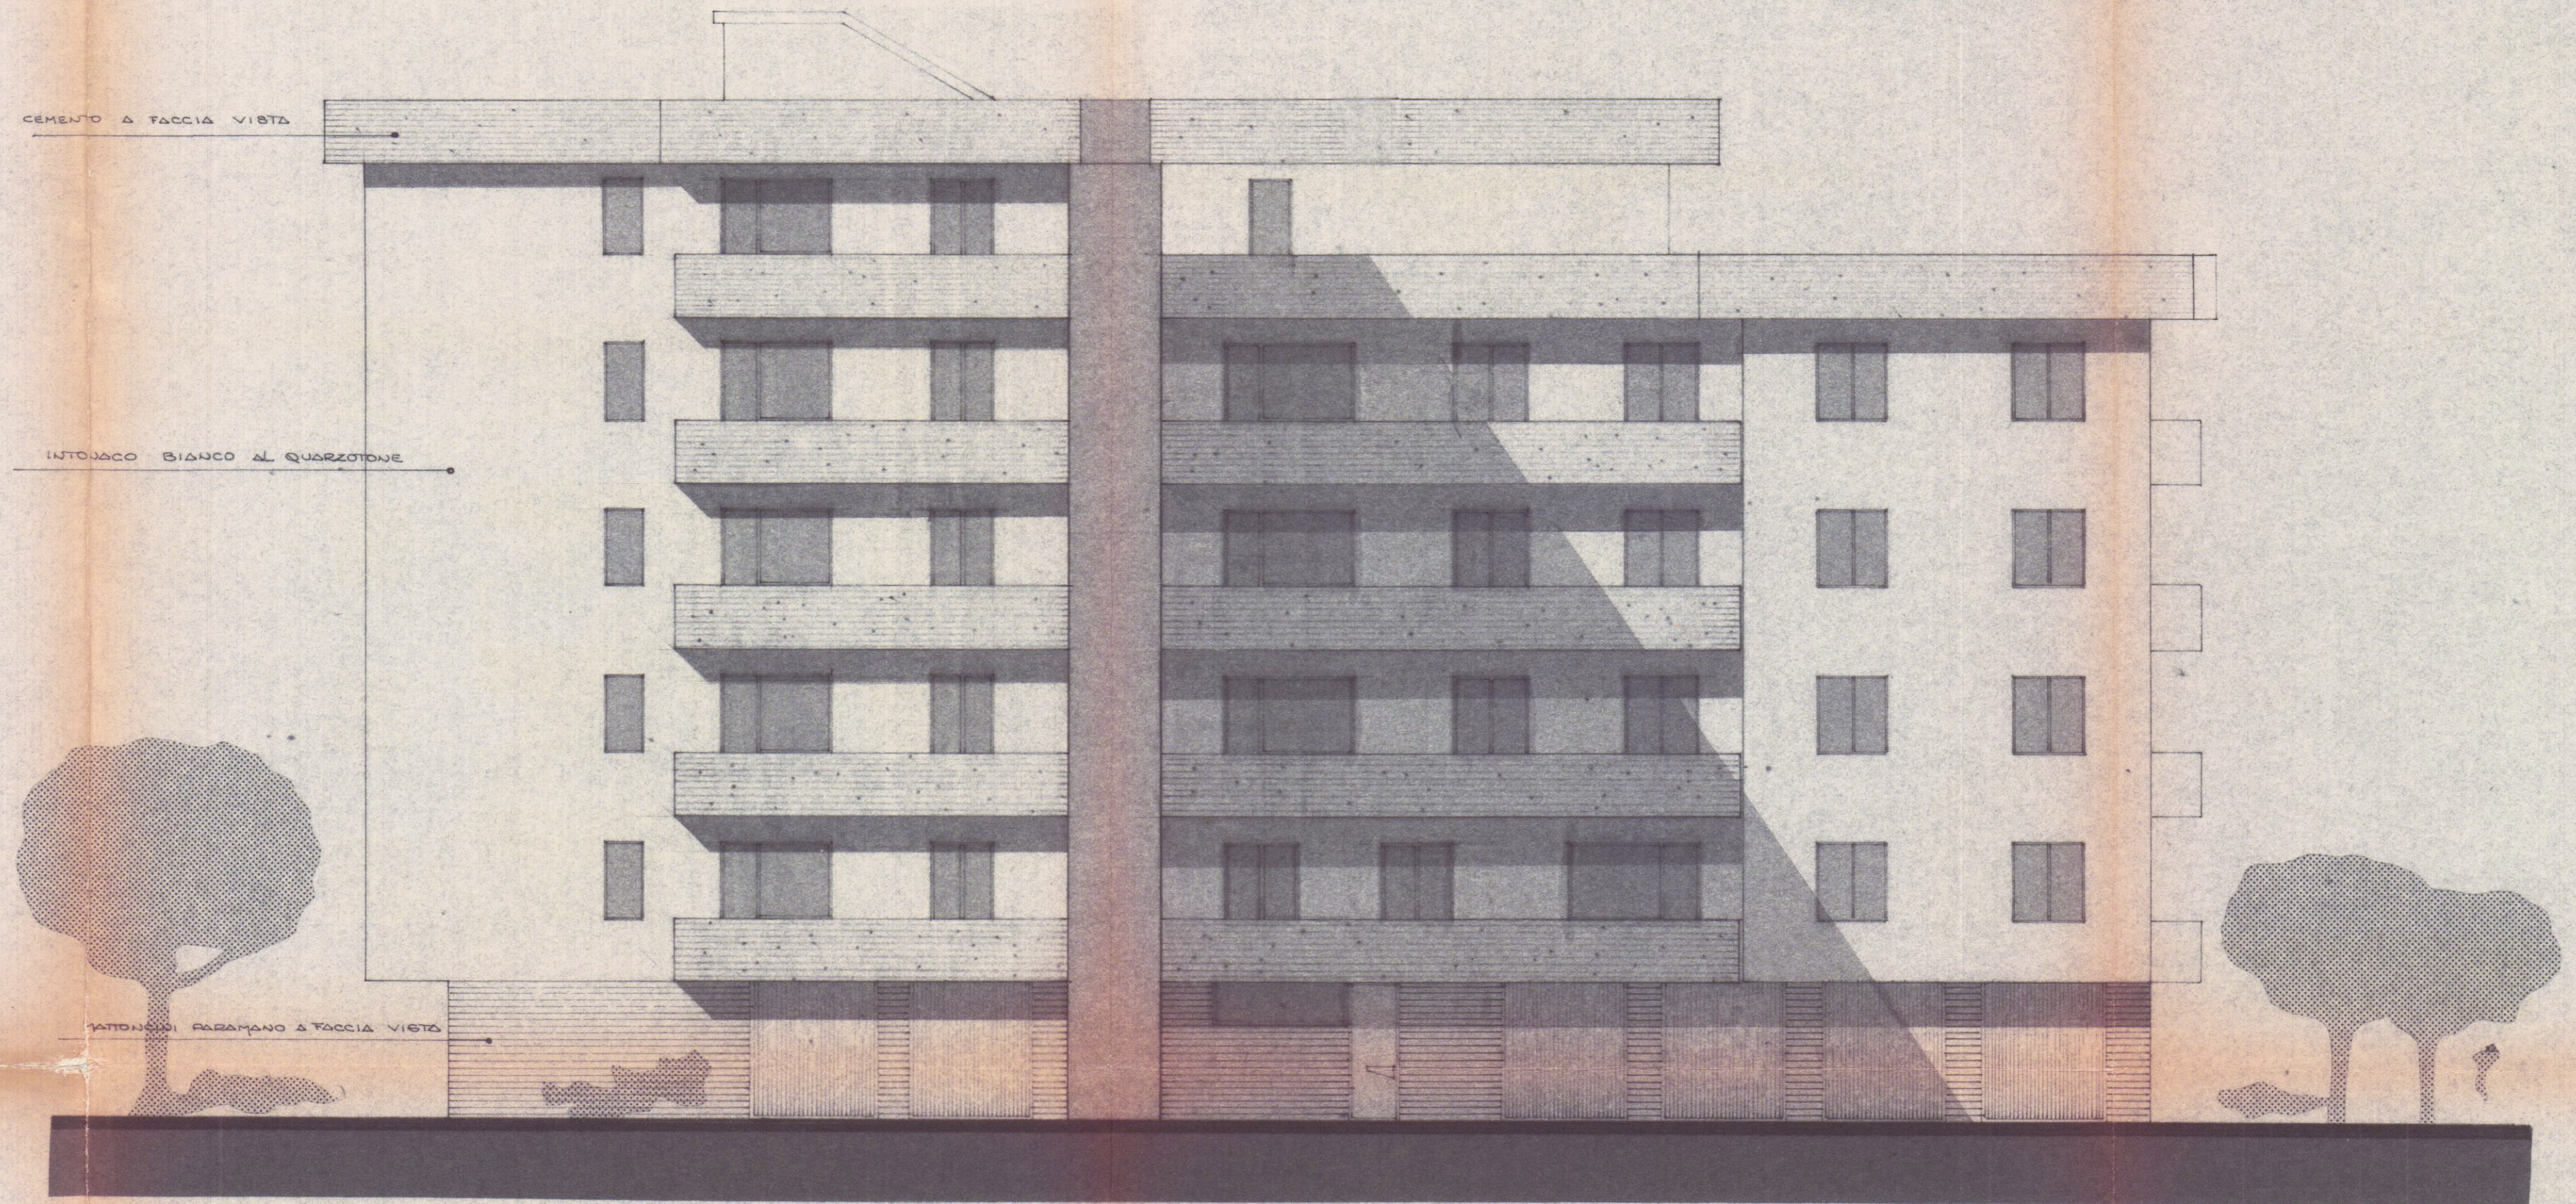

PROSPETTO OVEST