



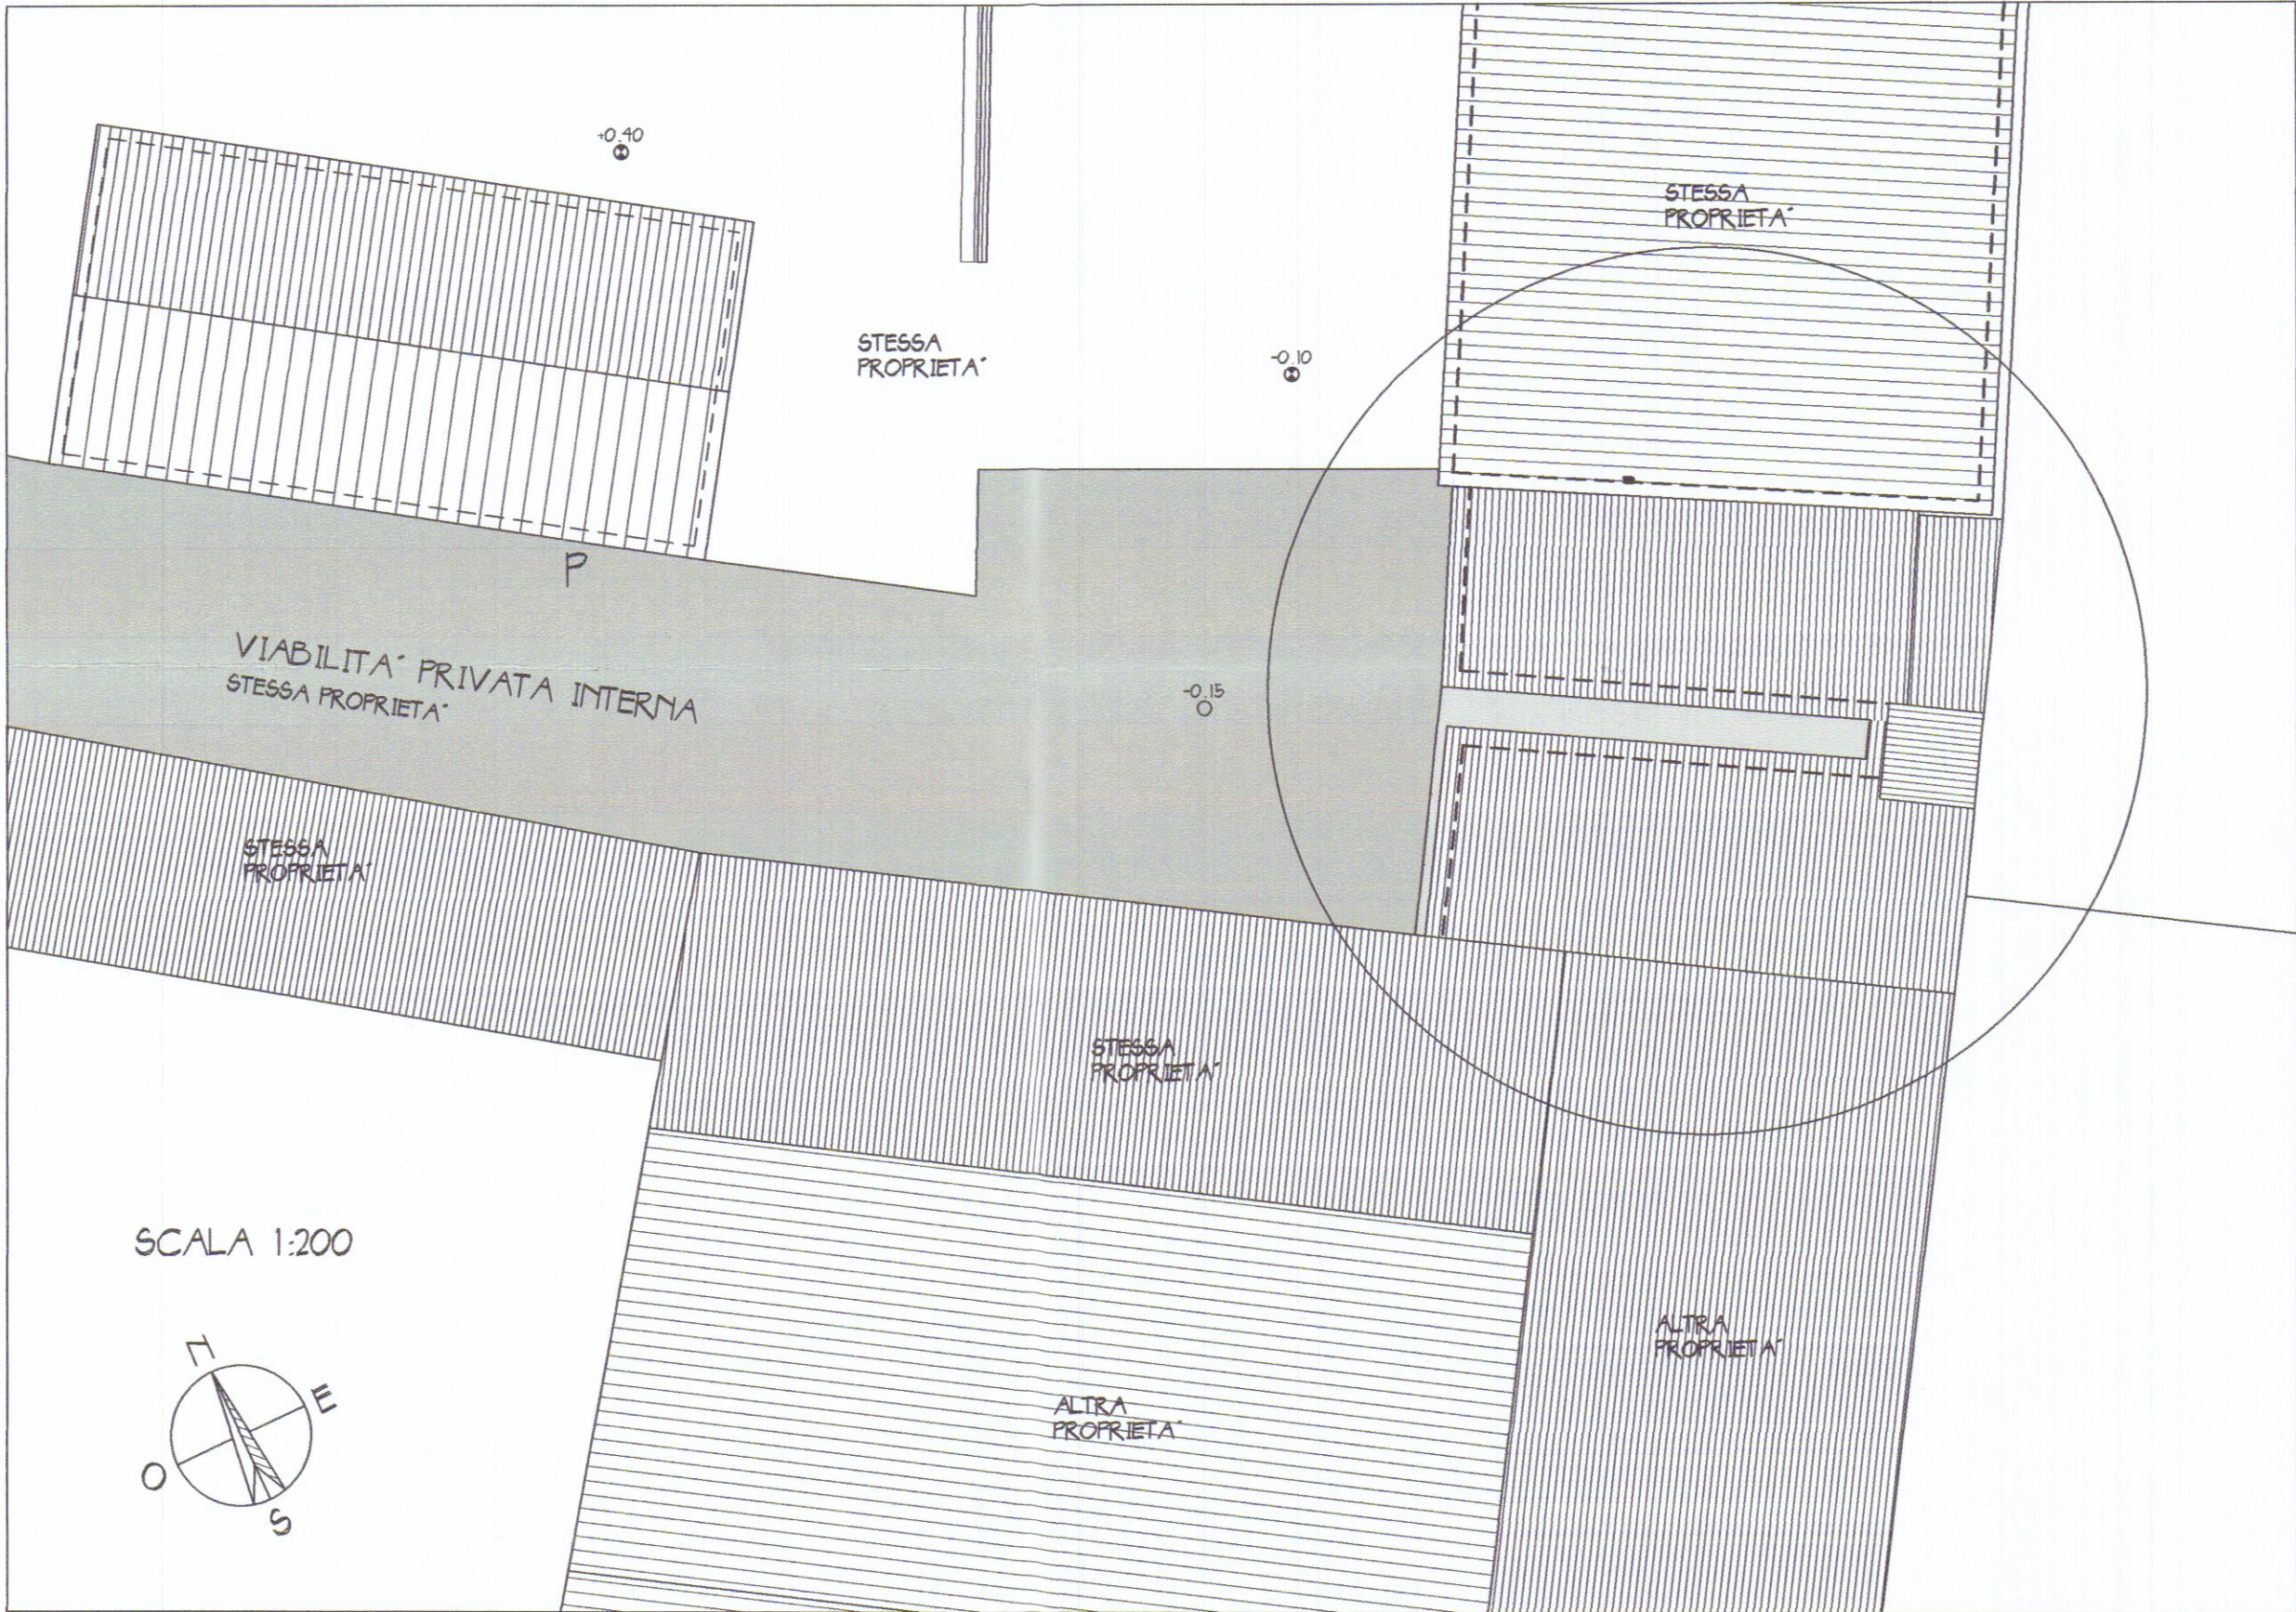


PLANIMETRIA GENERALE

SUPERFICIE COPERTA MQ. 118,02

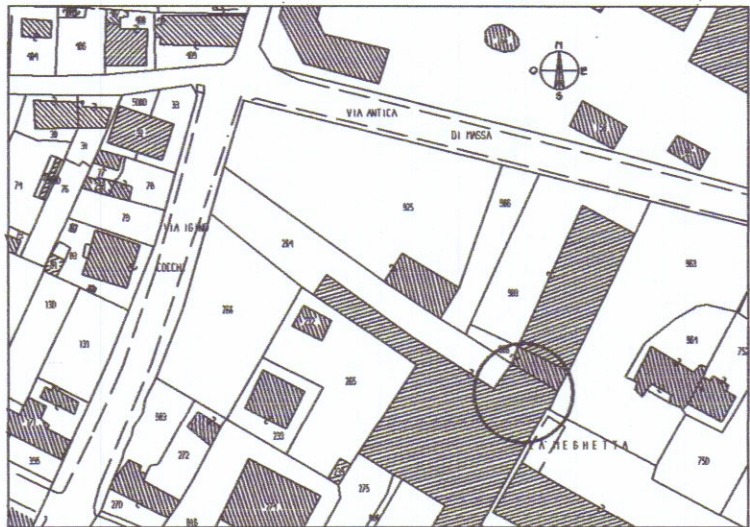


ESTRATTO CATASTALE COMUNE DI CARRARA FG. 94
SCALA 1:2000

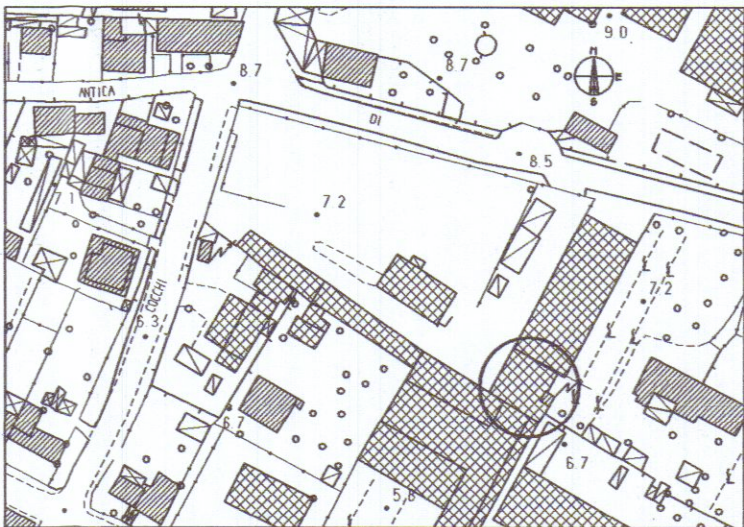

ESTRATTO CARTA TECNICA REGIONALE
SCALA 1:2000

VERIFICA SUPERFICI AEREOILLUMINANTI DI PROGETTO

	DESTINAZIONE	ALTEZZA NETTA	SUPERFICIE mq	VOLUME NETTO mc	SUP. ILLUMINANTE	SUP. APRIBILE	ILL. / PAVIM APR / PAVIM
1	ufficio1	2.70	29.92	80.78	828	8.62	0.27 > 1/8 0.29 > 1/8
2	ufficio 2	2.70	20.84	56.27	2.85	2.85	0.14 > 1/8 0.14 > 1/8
3	ufficio 3	2.70	25.61	69.15	416	3.69	0.16 > 1/8 0.14 > 1/8
4	lavandini	2.40	6.34	15.21	illum. artificiale	areaz. forzata	/
5	w.c.	2.40	1.60	3.84	illum. artificiale	areaz. forzata	/
6	w.c.	2.40	1.60	3.84	illum. artificiale	areaz. forzata	/
7	antibagno	2.40	4.16	9.98	illum. artificiale	areaz. forzata	/
8	spogliatoio	2.40	6.50	15.60	0.36 + illum. artificiale	0.36 + areaz. forzata	/
TOTALE			96.57 mq	254.67 mc			

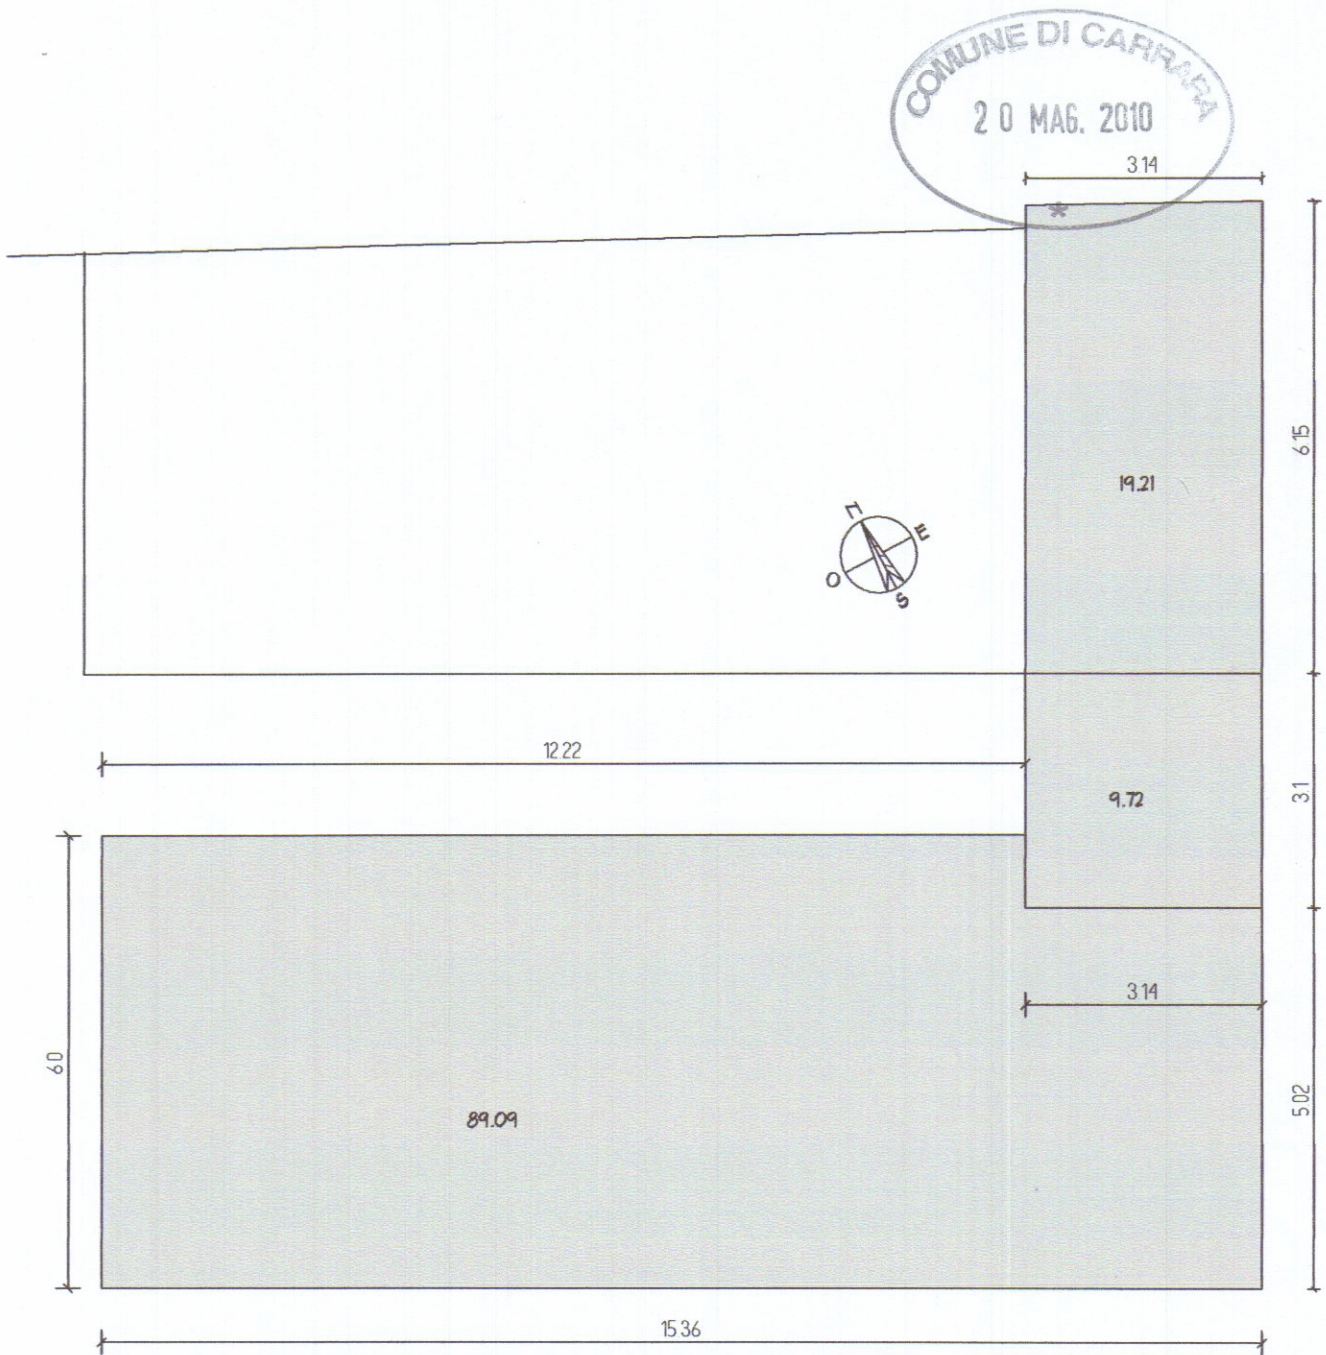

Architetto
PREGIASCO
Fausto

ARCHITETTURA URBANISTICA INGEGNERIA PREGIASCO ASSOCIATI
PIAZZA MATTEOTTI 56 54033 CARRARA - TEL. 0585.72327

COMUNE DI CARRARA
MANUTENZIONE STRAORDINARIA FABBRICATO

INQUADRAMENTO CARTOGRAFICO - PLANIMETRIA GENERALE

COMMITTENTE
DEL NERO & GALEOTTI S.R.L.

PROGETTISTA
ARCH. FAUSTO PREGIASCO

Fausto Pregliasco

TAVOLA

1

rev 1.0

SCALA 1:100