


FABBRICATO DI CIVILE ABITAZIONE SITO IN LOCALITÀ GATTO ROSSO VIA
PROV. CARRARA AVENIA N° 38 DI PROPRIETÀ DEL SGK. MENCONI SINEBALDO
E DEL BIANCO ELDA.


SCALA 1/100

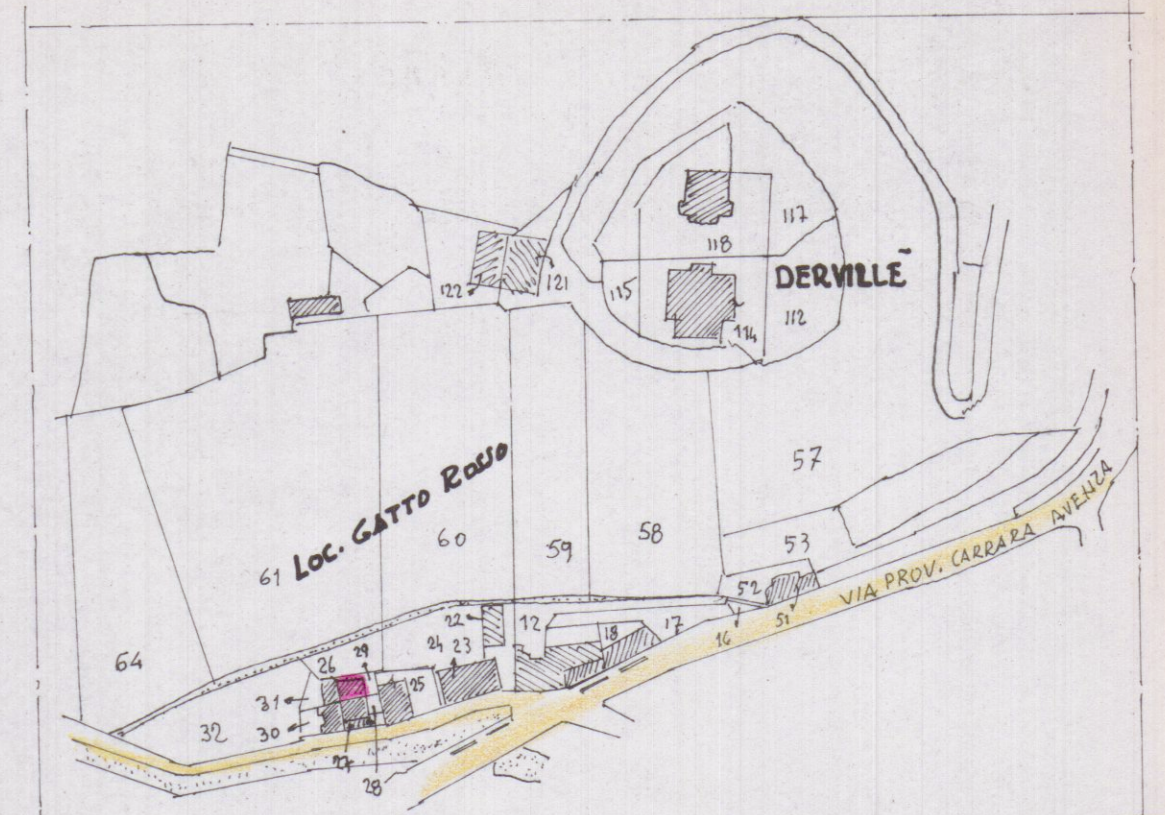

PLANIMETRIA 1/200

PLANIMETRIA 1/2000 - F. 66

MAPPALE 29

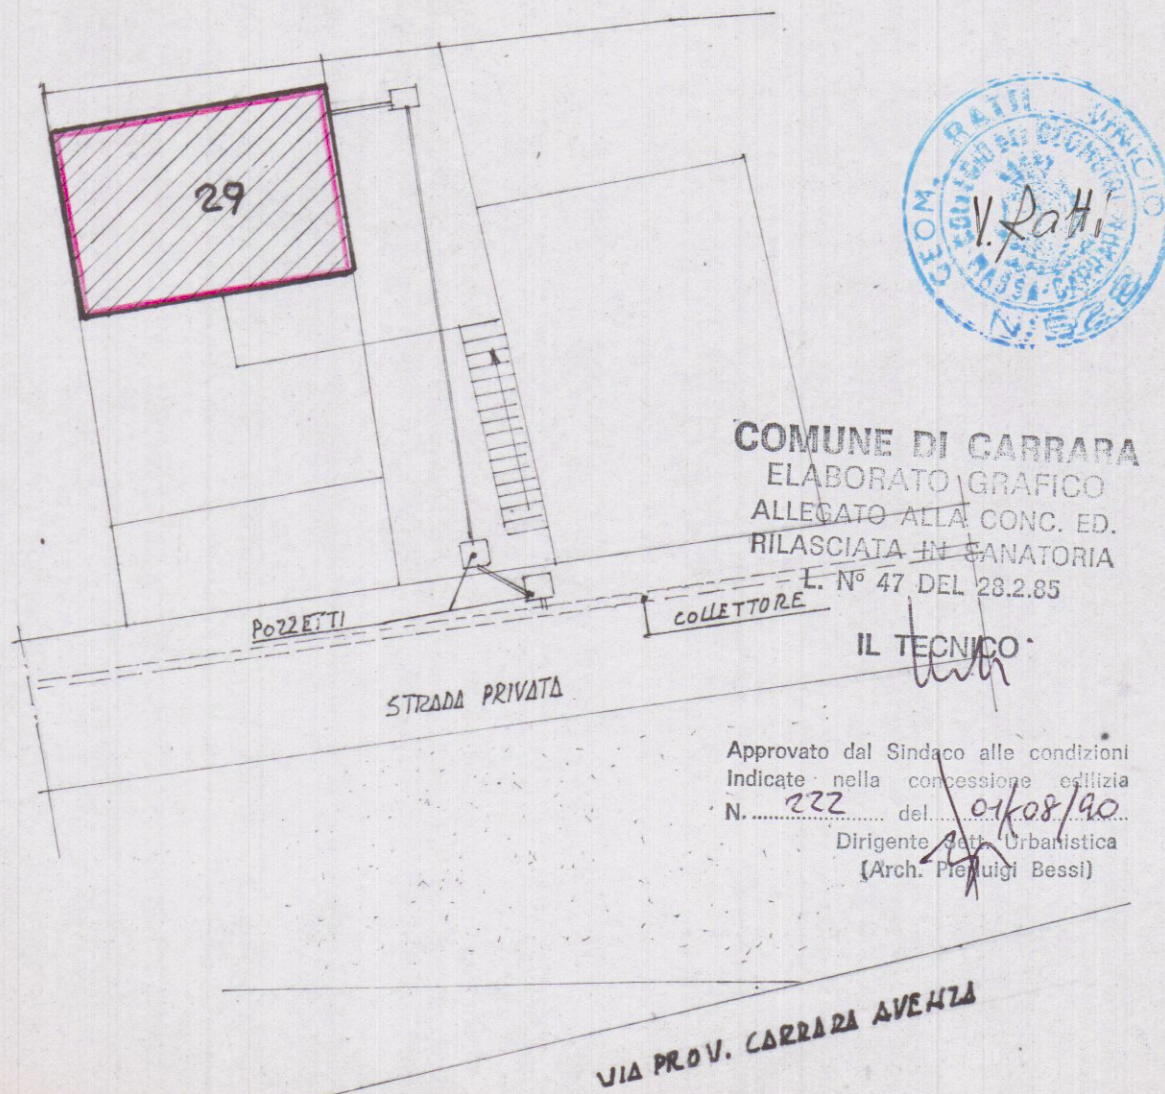

COMUNE DI CARRARA
ELABORATO GRAFICO
ALLEGATO ALLA CONC. ED.
RILASCIATA IN CANTORIA
L. N° 47 DEL 28.2.85

IL TECNICO

Approvato dal Sindaco alle condizioni
Indicate nella concessione edilizia
N. 222 del 20/08/90
Dirigente dell'Urbanistica
(Arch. Pierluigi Bessi)

VIA PROV. CARRARA AVENIA

1° PIANO


1	INGRESSO	2.50 x 1.30 = mq	3.25
2	CUCINA	2.50 x 2.70 = mq	6.75
3	BAGNO	2.70 x 1.50 = mq	4.05
4	CAMERA	3.30 x 4.20 = mq	13.86
2° PIANO			mq. 27.91
5	CAMERA	2.70 x 4.20 = mq	11.34
6	CAMERA	3.35 x 4.20 = mq	14.07
7	SCALE	1.15 x 4.20 = mq	4.83
			mq. 30.24

P.P. = mq. 27.91

2° P. = mq. 30.24


TOT. mq. 58.15

mq. 58.00

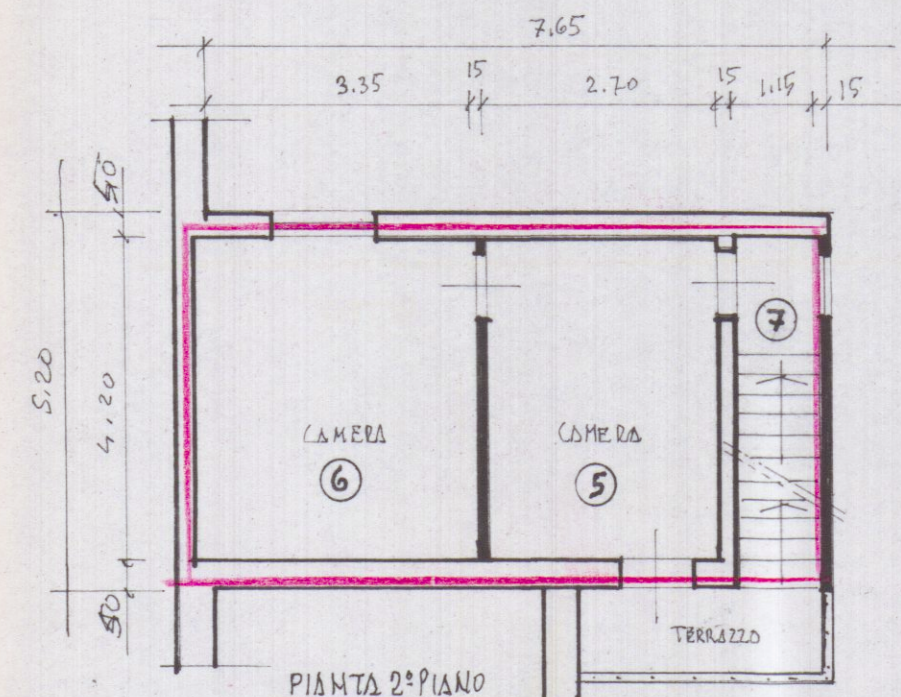


PIANTA 1° PIANO


h = 2.70

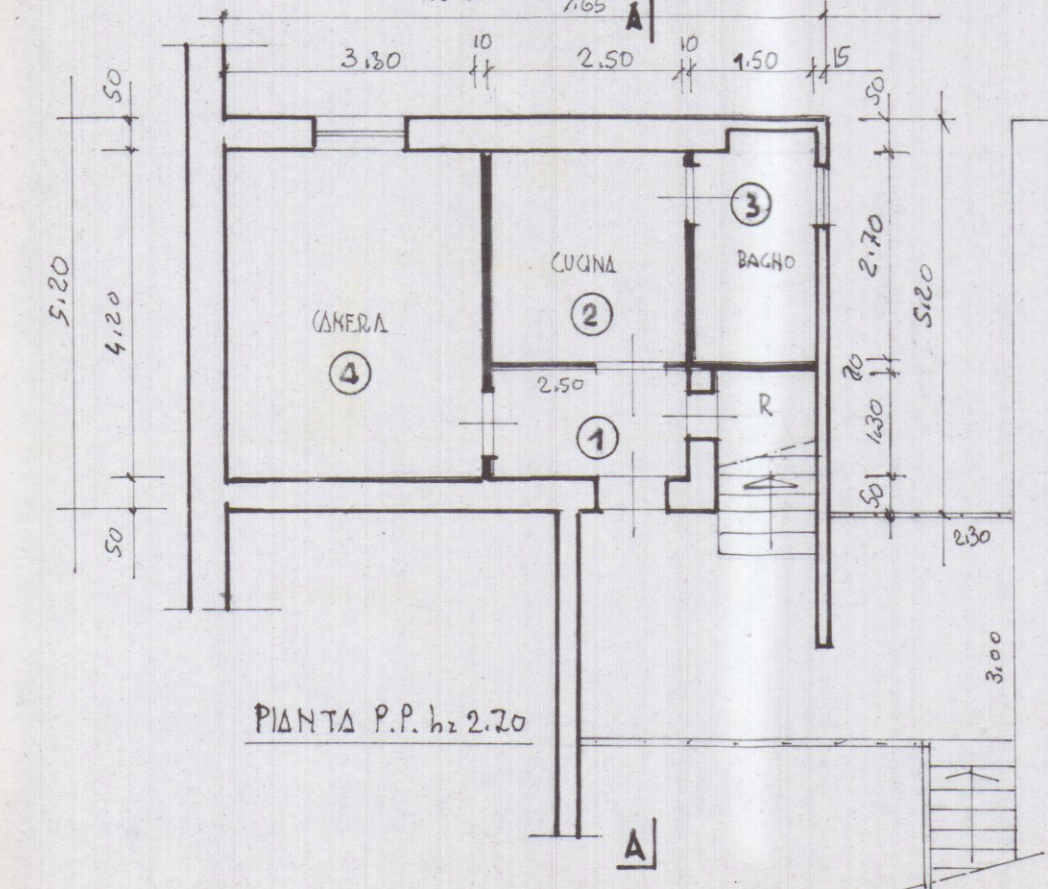


PIANTA P.P. h = 2.70

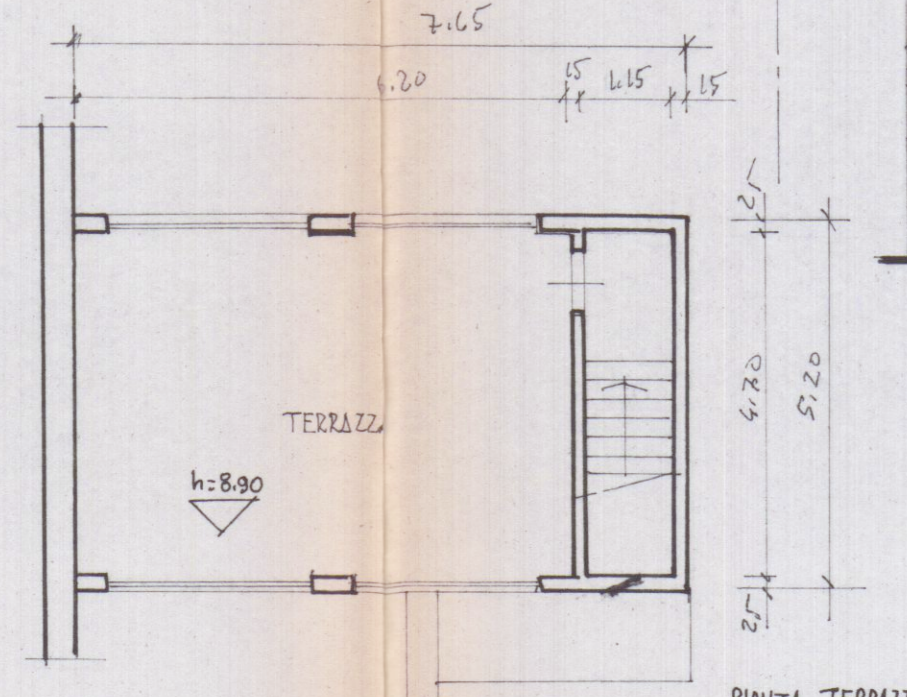


PIANTA TERRAZZA

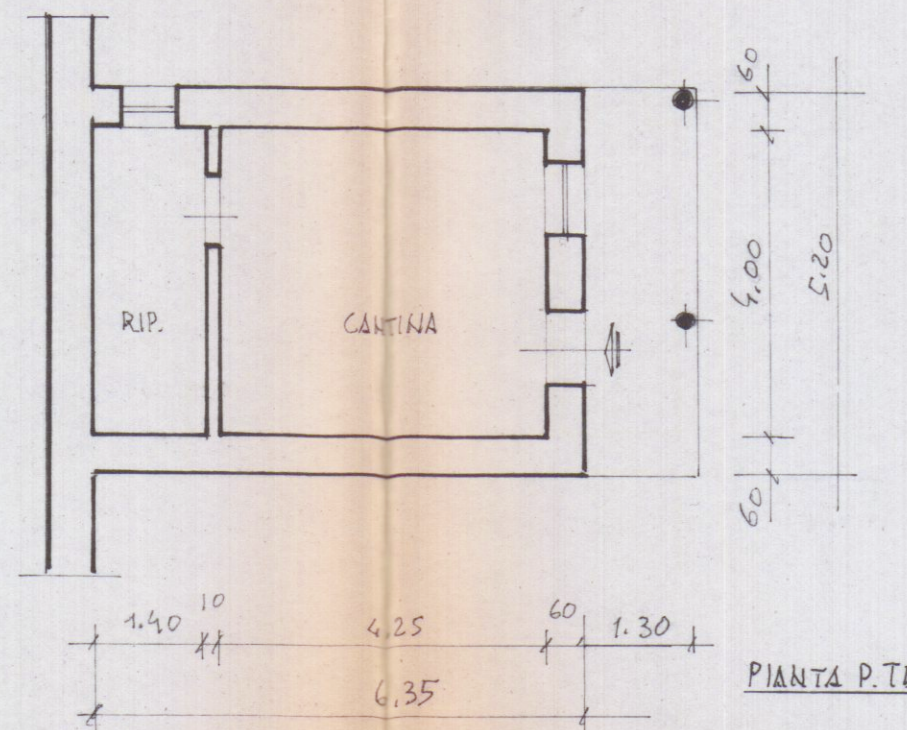


PIANTA P.TERRA. h = 2.50

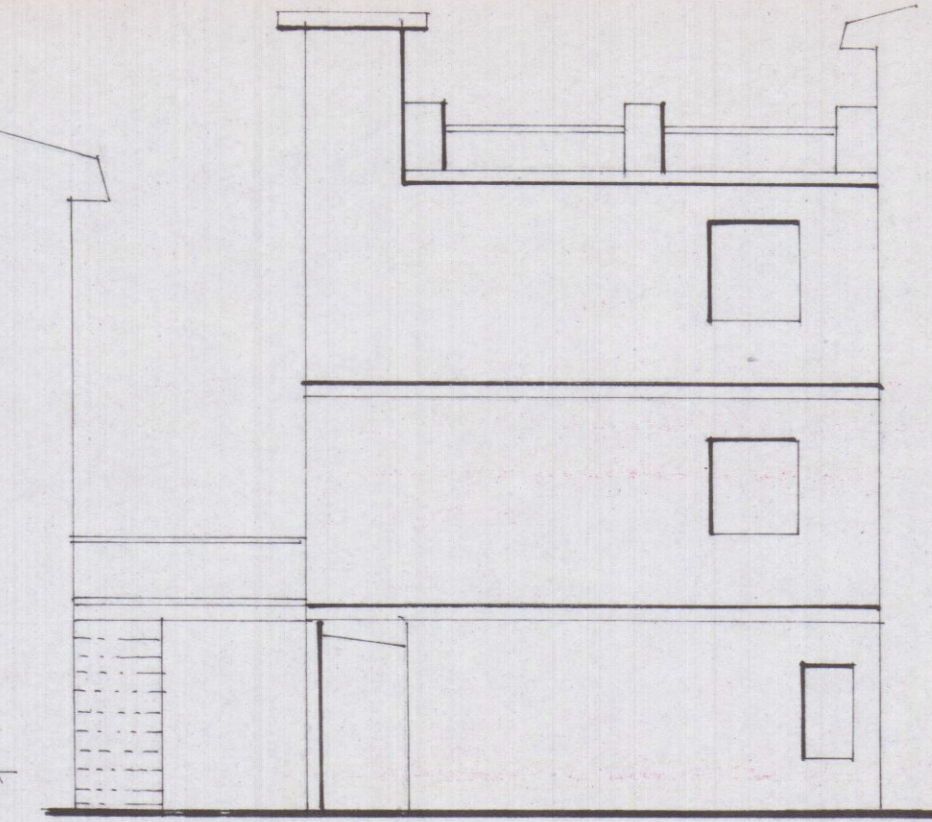


RETRÒ

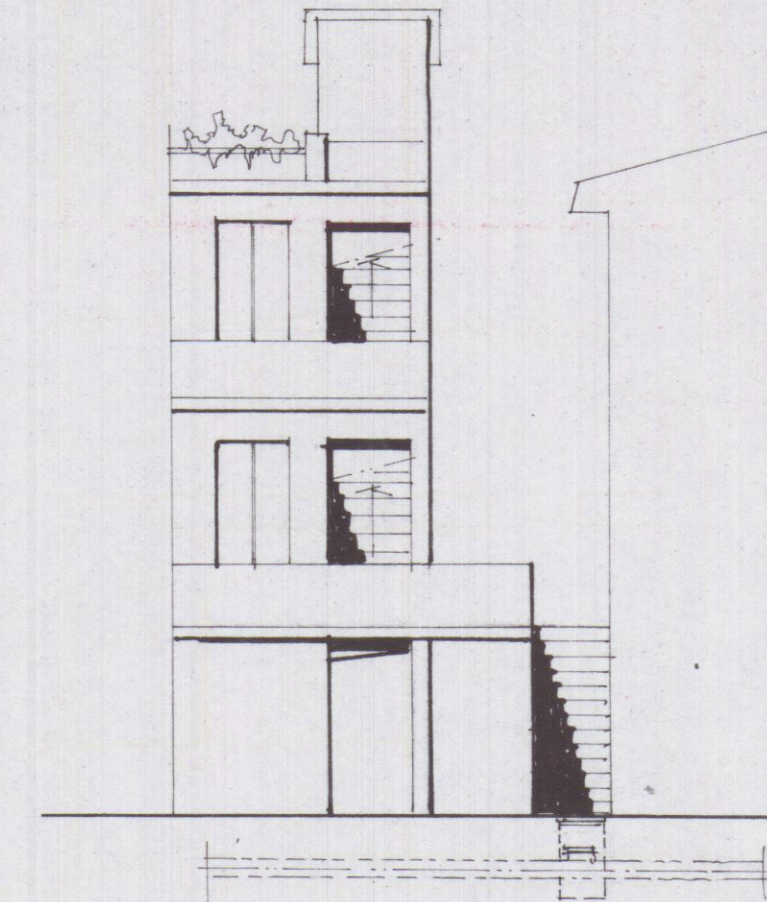

PROSPETTO

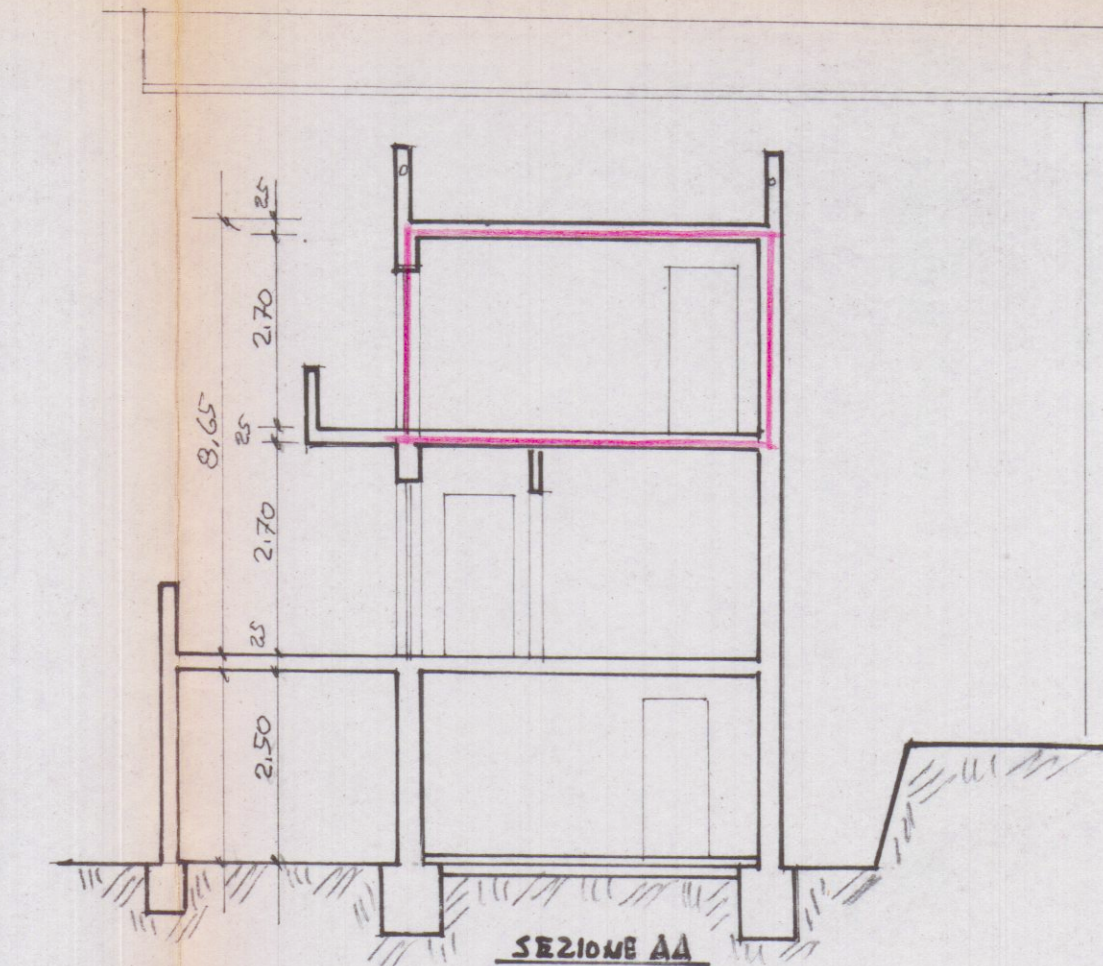

SEZIONE AA

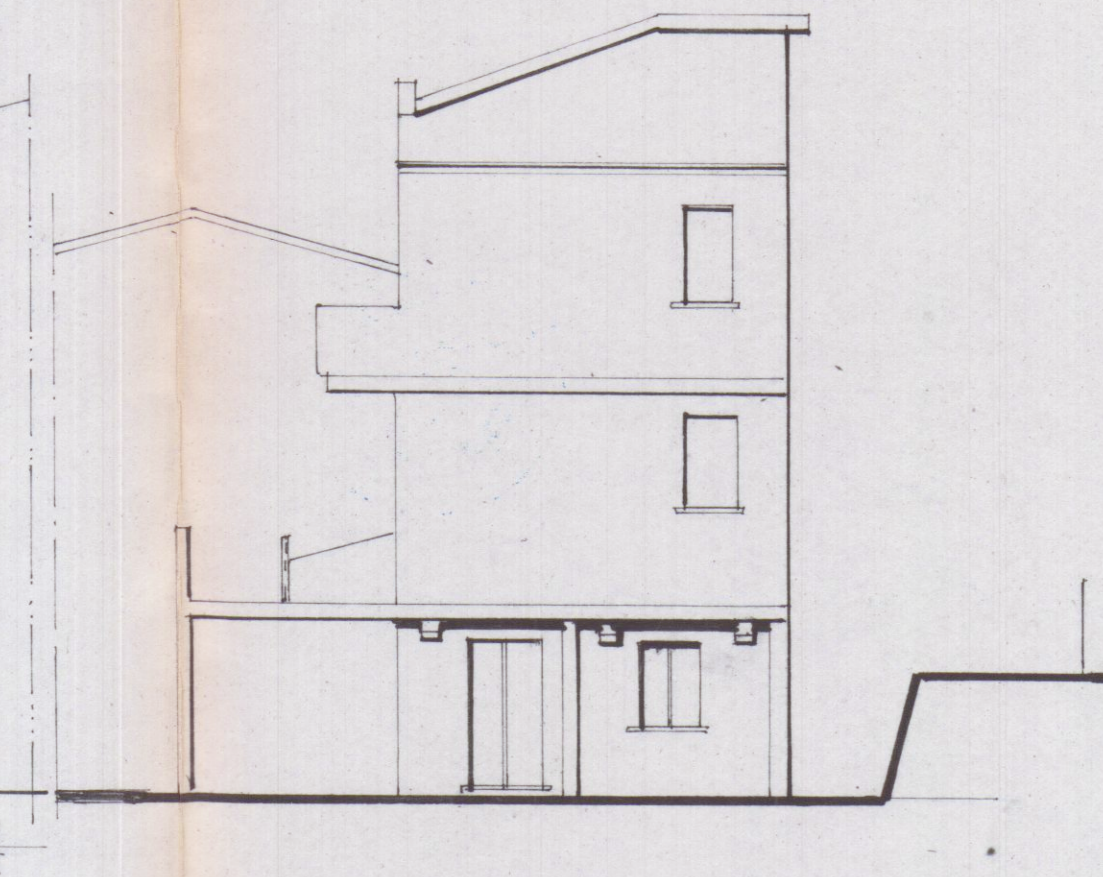

LATO DESTRO