



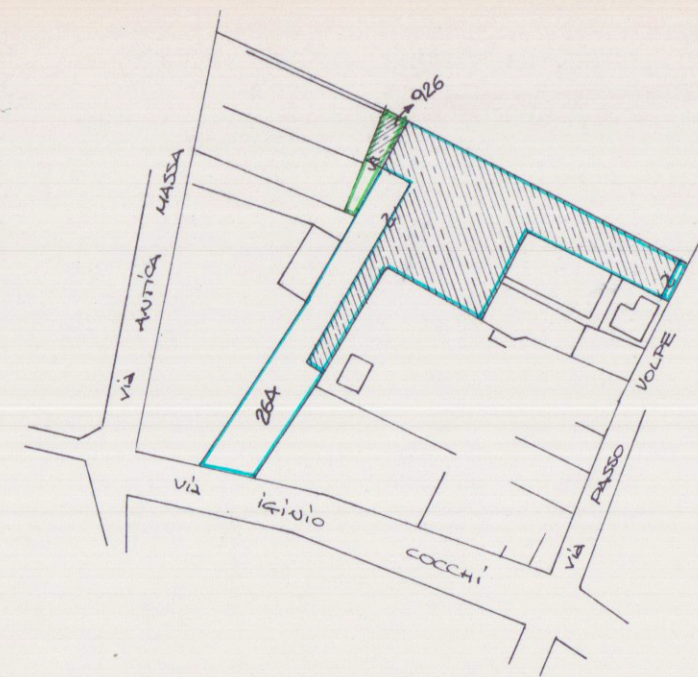

Comune di Carrara
Foglio 94 Mappe 264-926










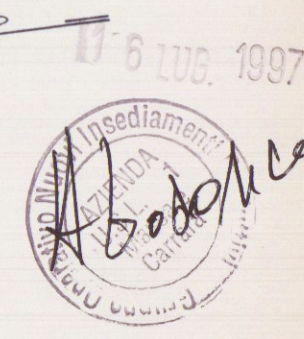


COMUNE di CARRARA

OGGETTO			
ELABORATO GRAFICO ALL'ESITO ALL'ISTANZA DI CONCESSIONE EDILIZIA PER CAMBIO DI DESTINAZIONE D'USO E MODIFICHE INTERNE.			
STATO ATTUALE / STATO DI PROGETTO			
TAVOLA n°	PROPRIETARIO	PROGETTISTA	TAVOLA
1	Soc. "HARO BERUCCI" S.p.A.	STUDIO TECNICO Geom. FABIO MUSETTI Via Tito a Segno, 7-Tel. 0585-457071 54033 CARRARA C.F. MST FBA 68818 8892W Part. IVA 00545370550	Parte Prospetti Sezioni Schema Plan int.
SCALA 1:100			

PLANIMETRIA INDUSTRIA IN SCALA 1:500

- MAPPALE 264
- MAPPALE 926
- LOCALIZZAZIONE INTERVENTI
OGGETTO DI CONCESSIONE ED.

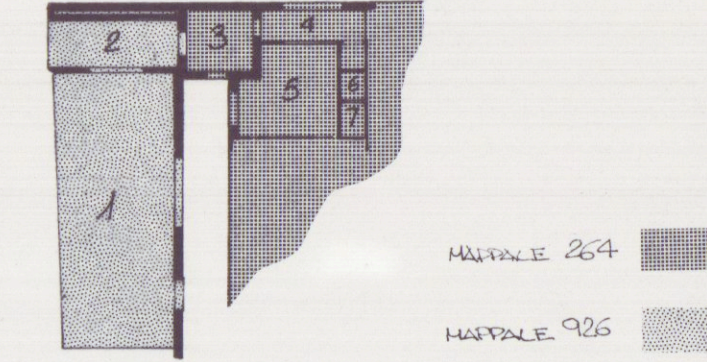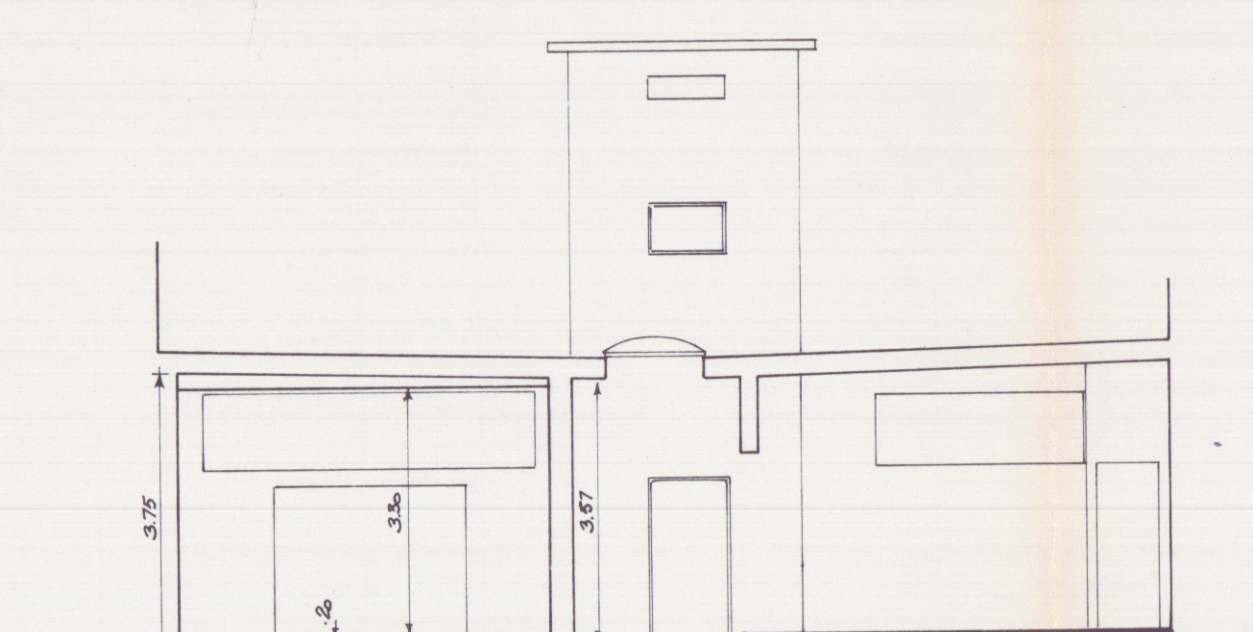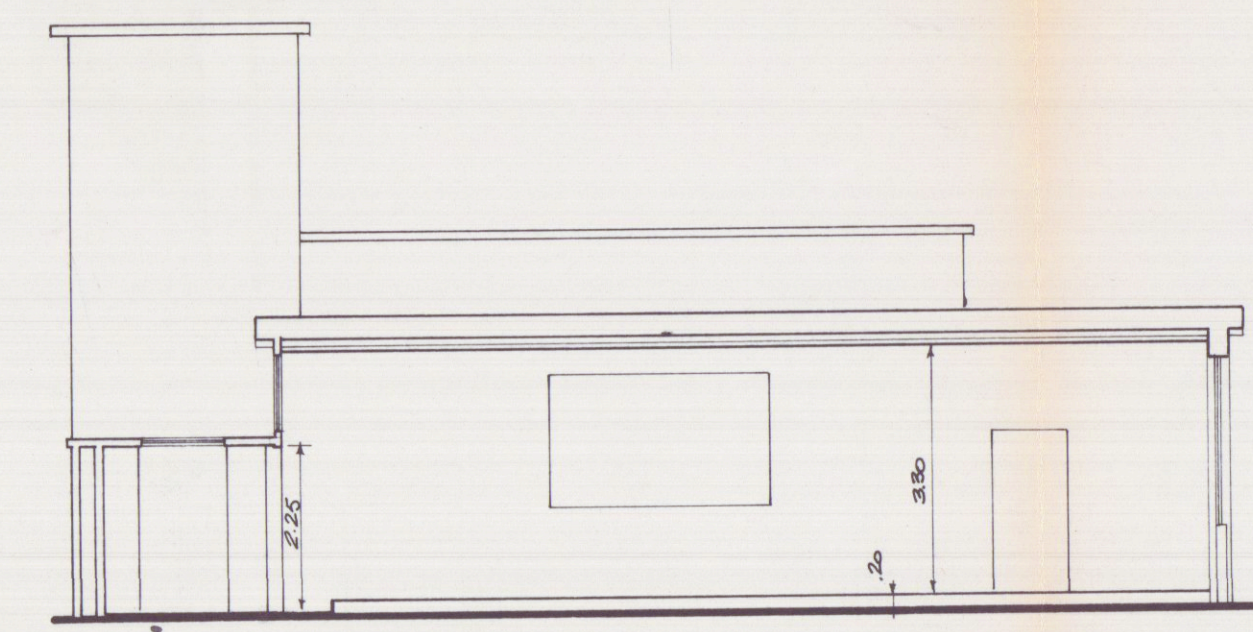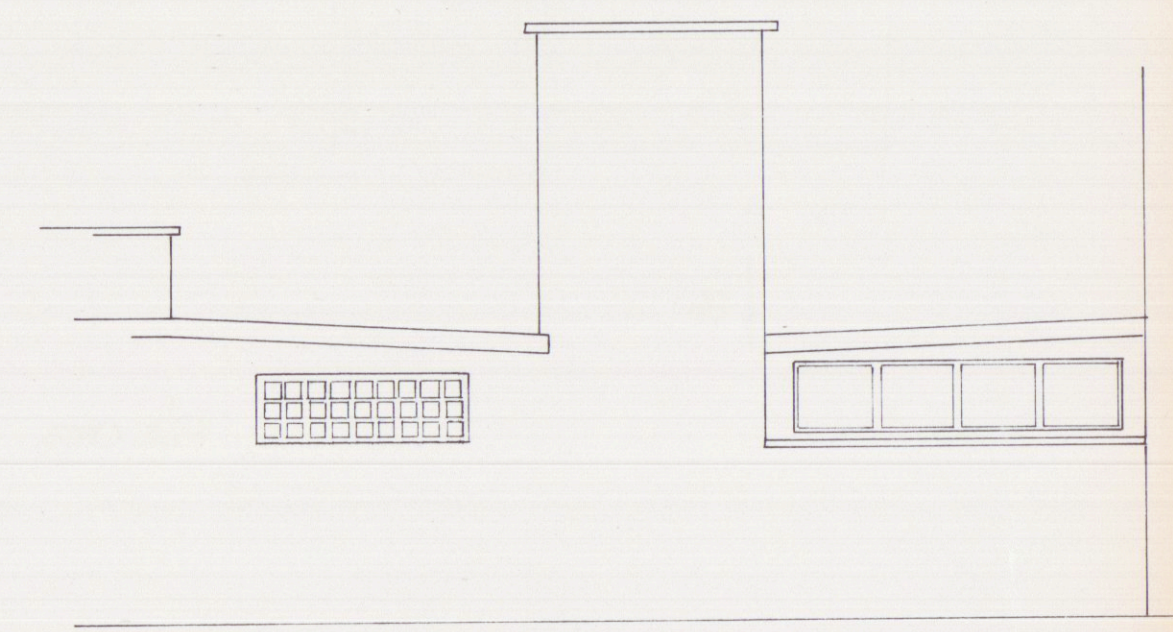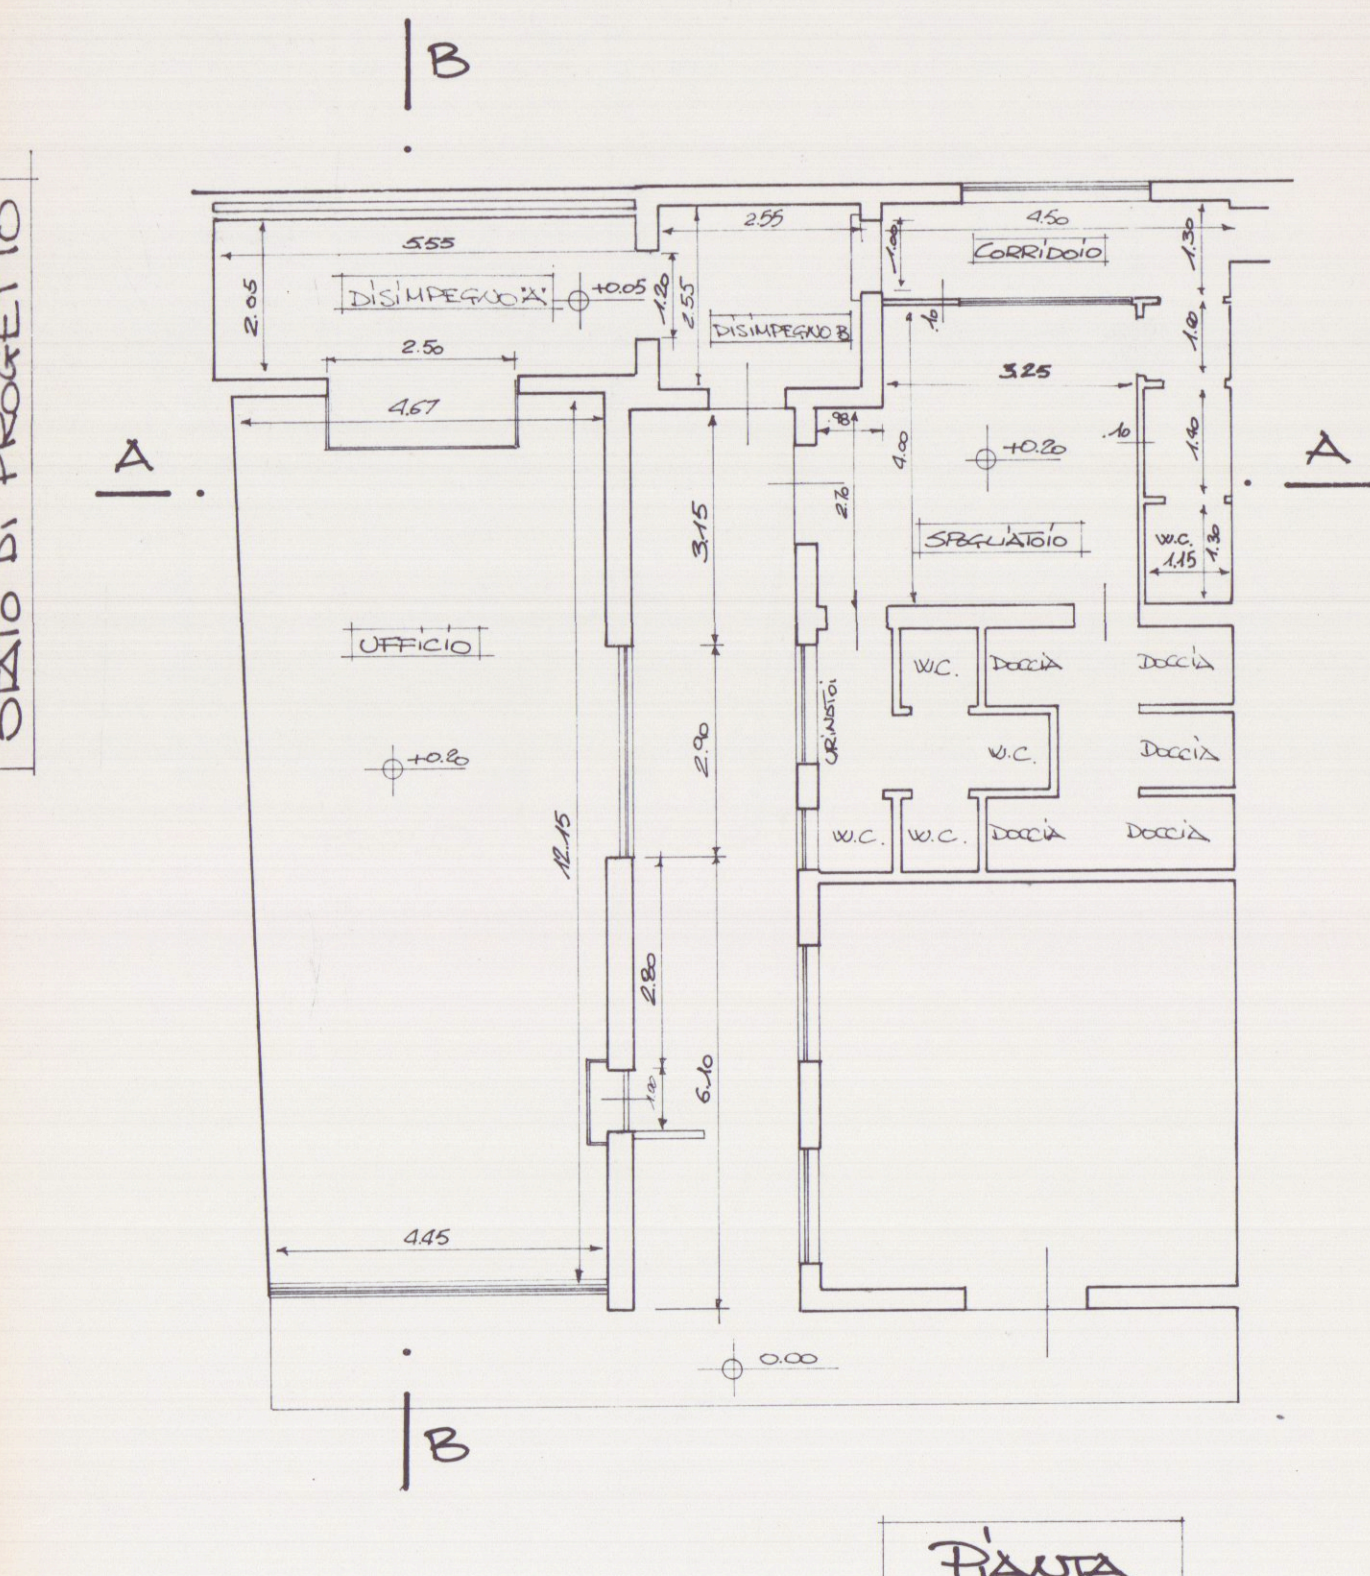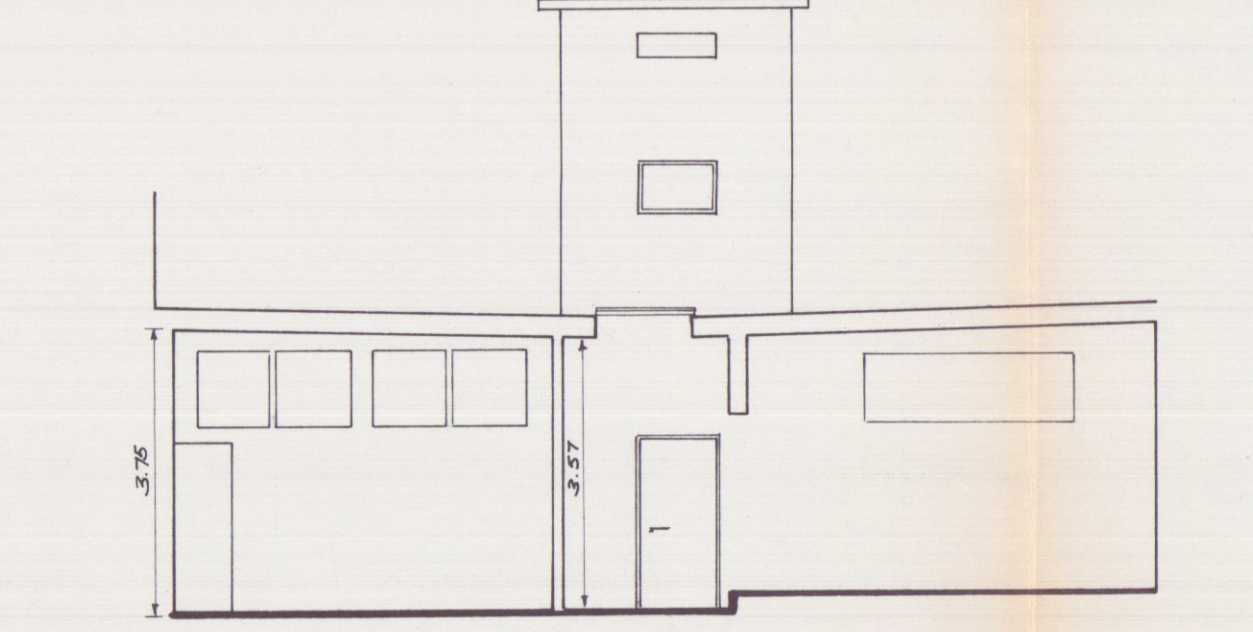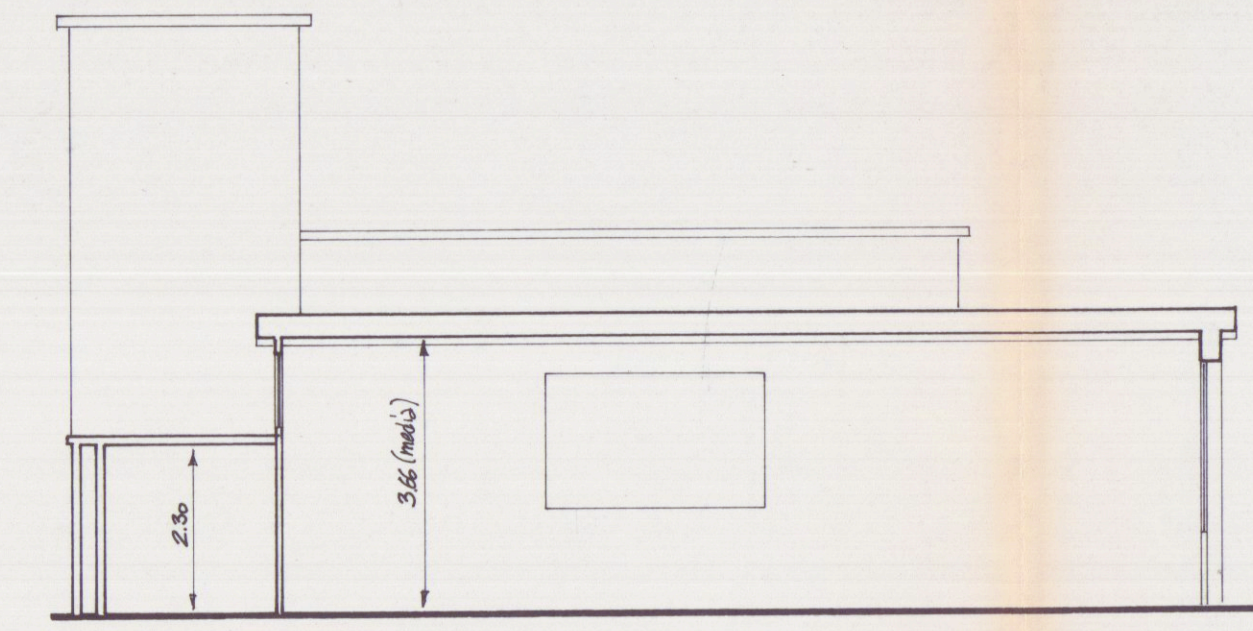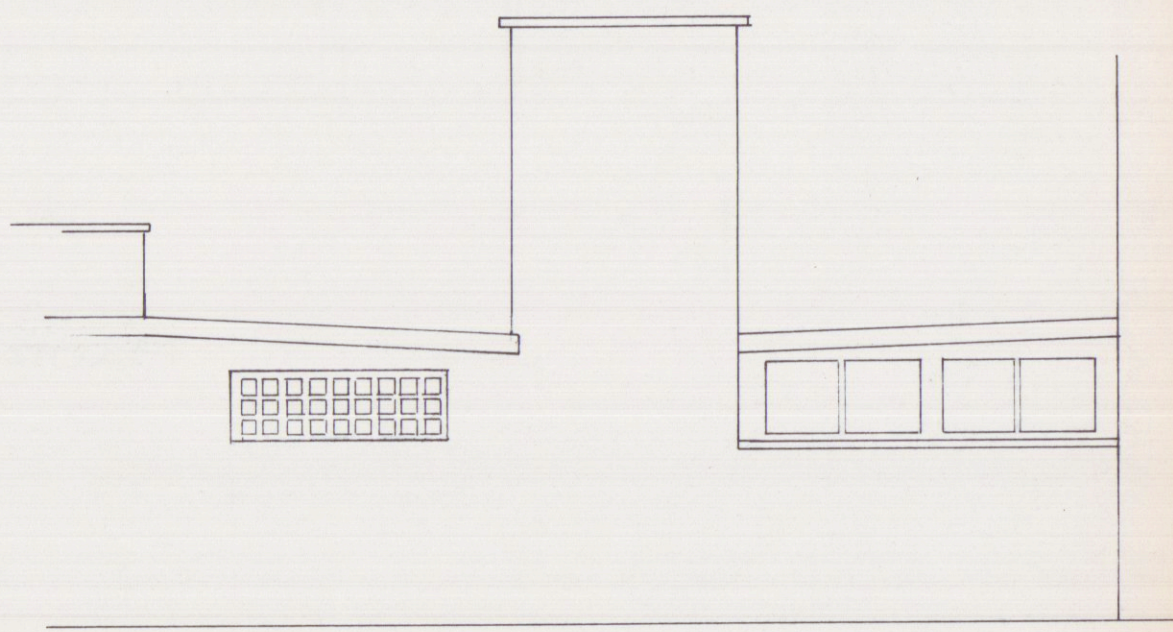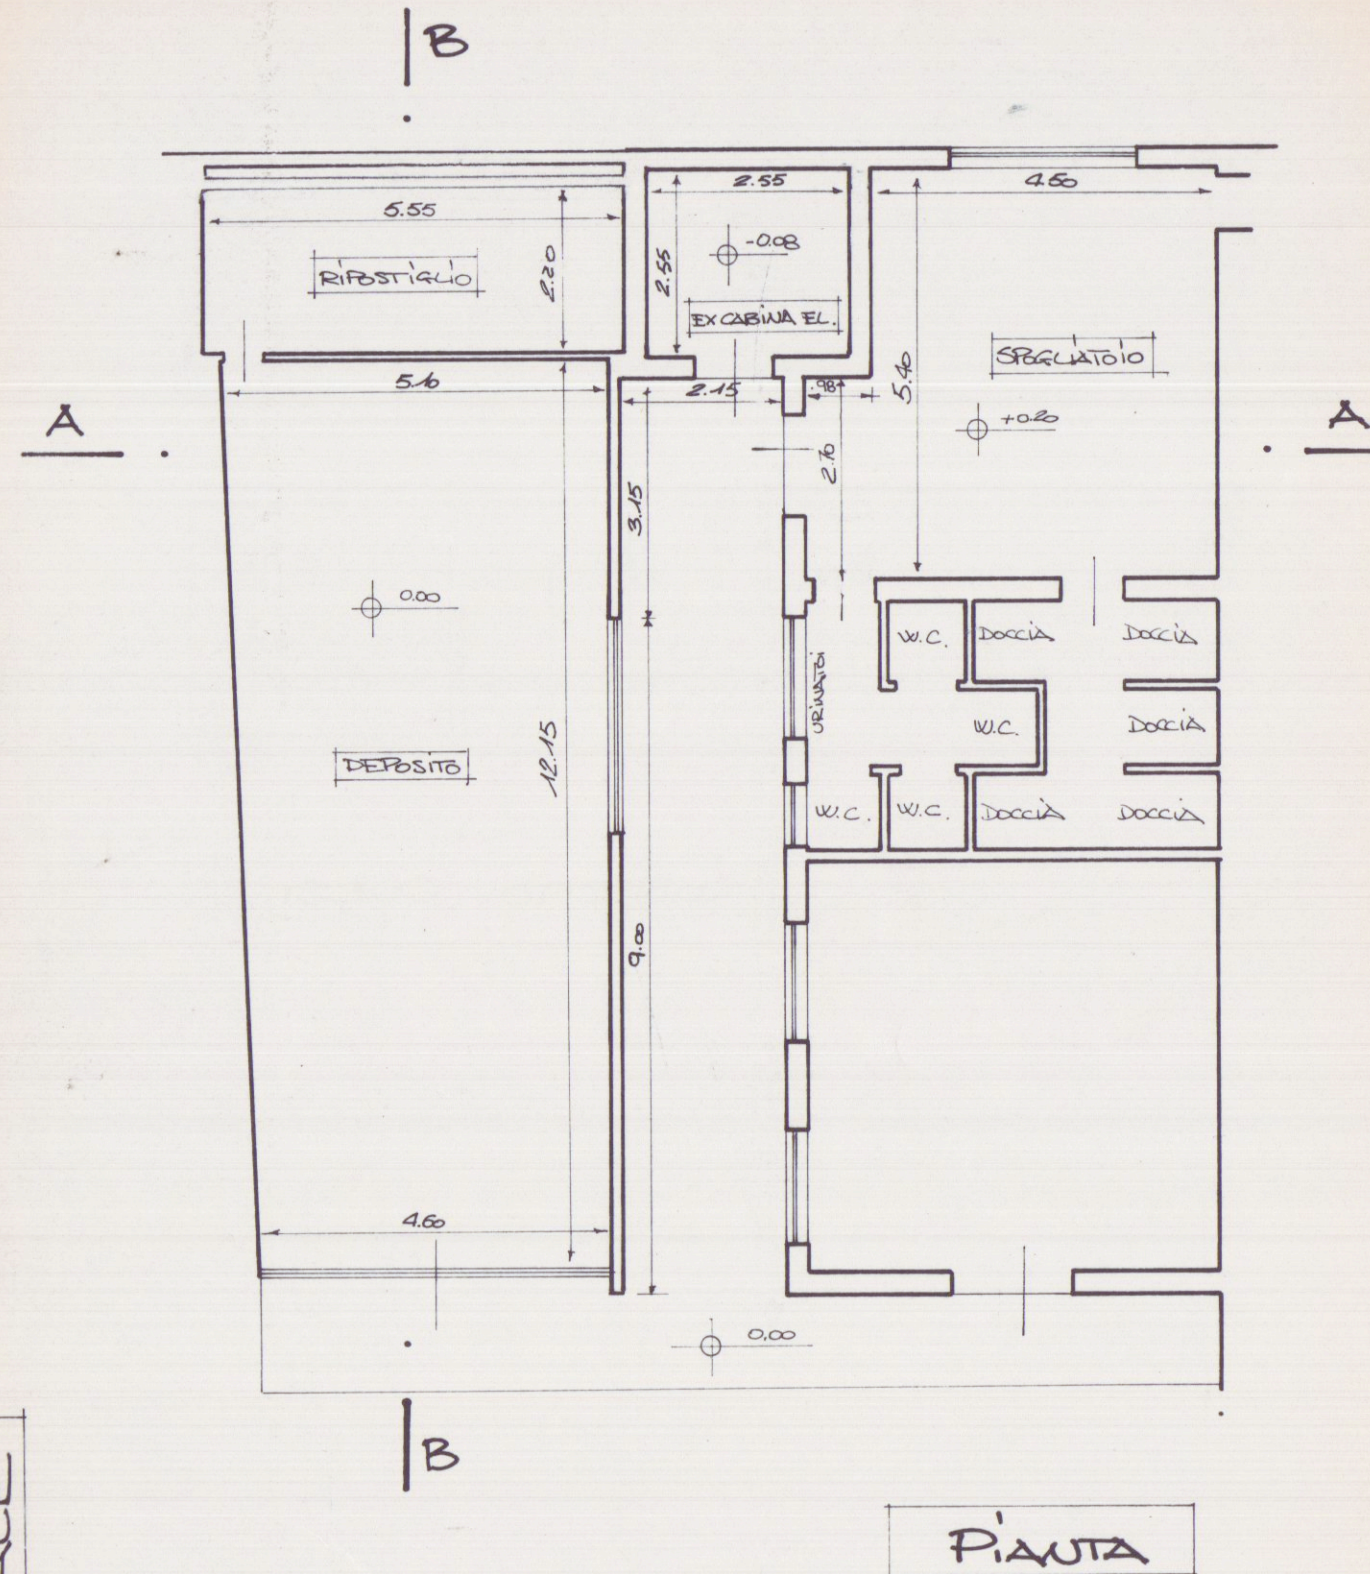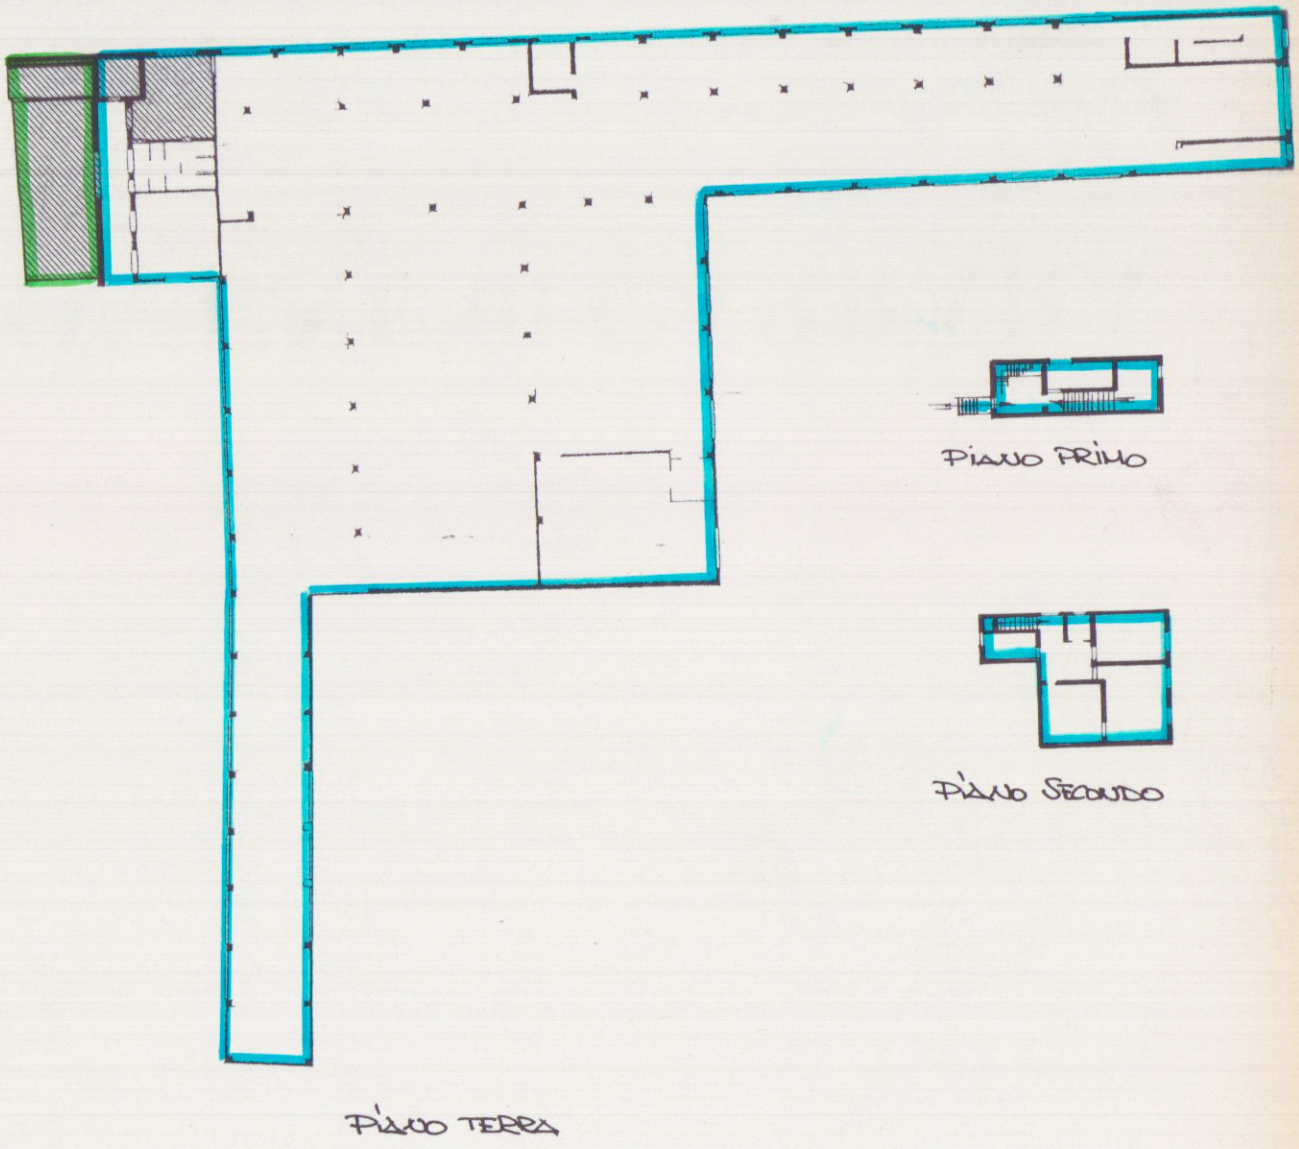

NUMERO	DESCRIZIONE	AREA (mq)	VOLUME (mc)
1	UFFICIO	1925,17	223,36
7	W.C.	1,40 x 1,15	1,61

