

14 GEN 1968

SOLUZIONE

3

Comune di Carrara
Viale xx SettembrePROGETTO PER LA COSTRUZIONE
DI EDIFICI AD USO DI CIVILE AB-
TAZIONE E COMMERCIO

proprietà: DANTE BIAGI

SEZIONE A_FOGLIO n° 75_MAPP 952-6077-1434-5337-8407

1

TAVOLA



H°

STUDIO PLANIVOLUMETRICO - SCALA 1:500 -

E MAPPA CATASTALE

FABBRICATO: C

DR. ARCH. BUTTINI GIULIANO

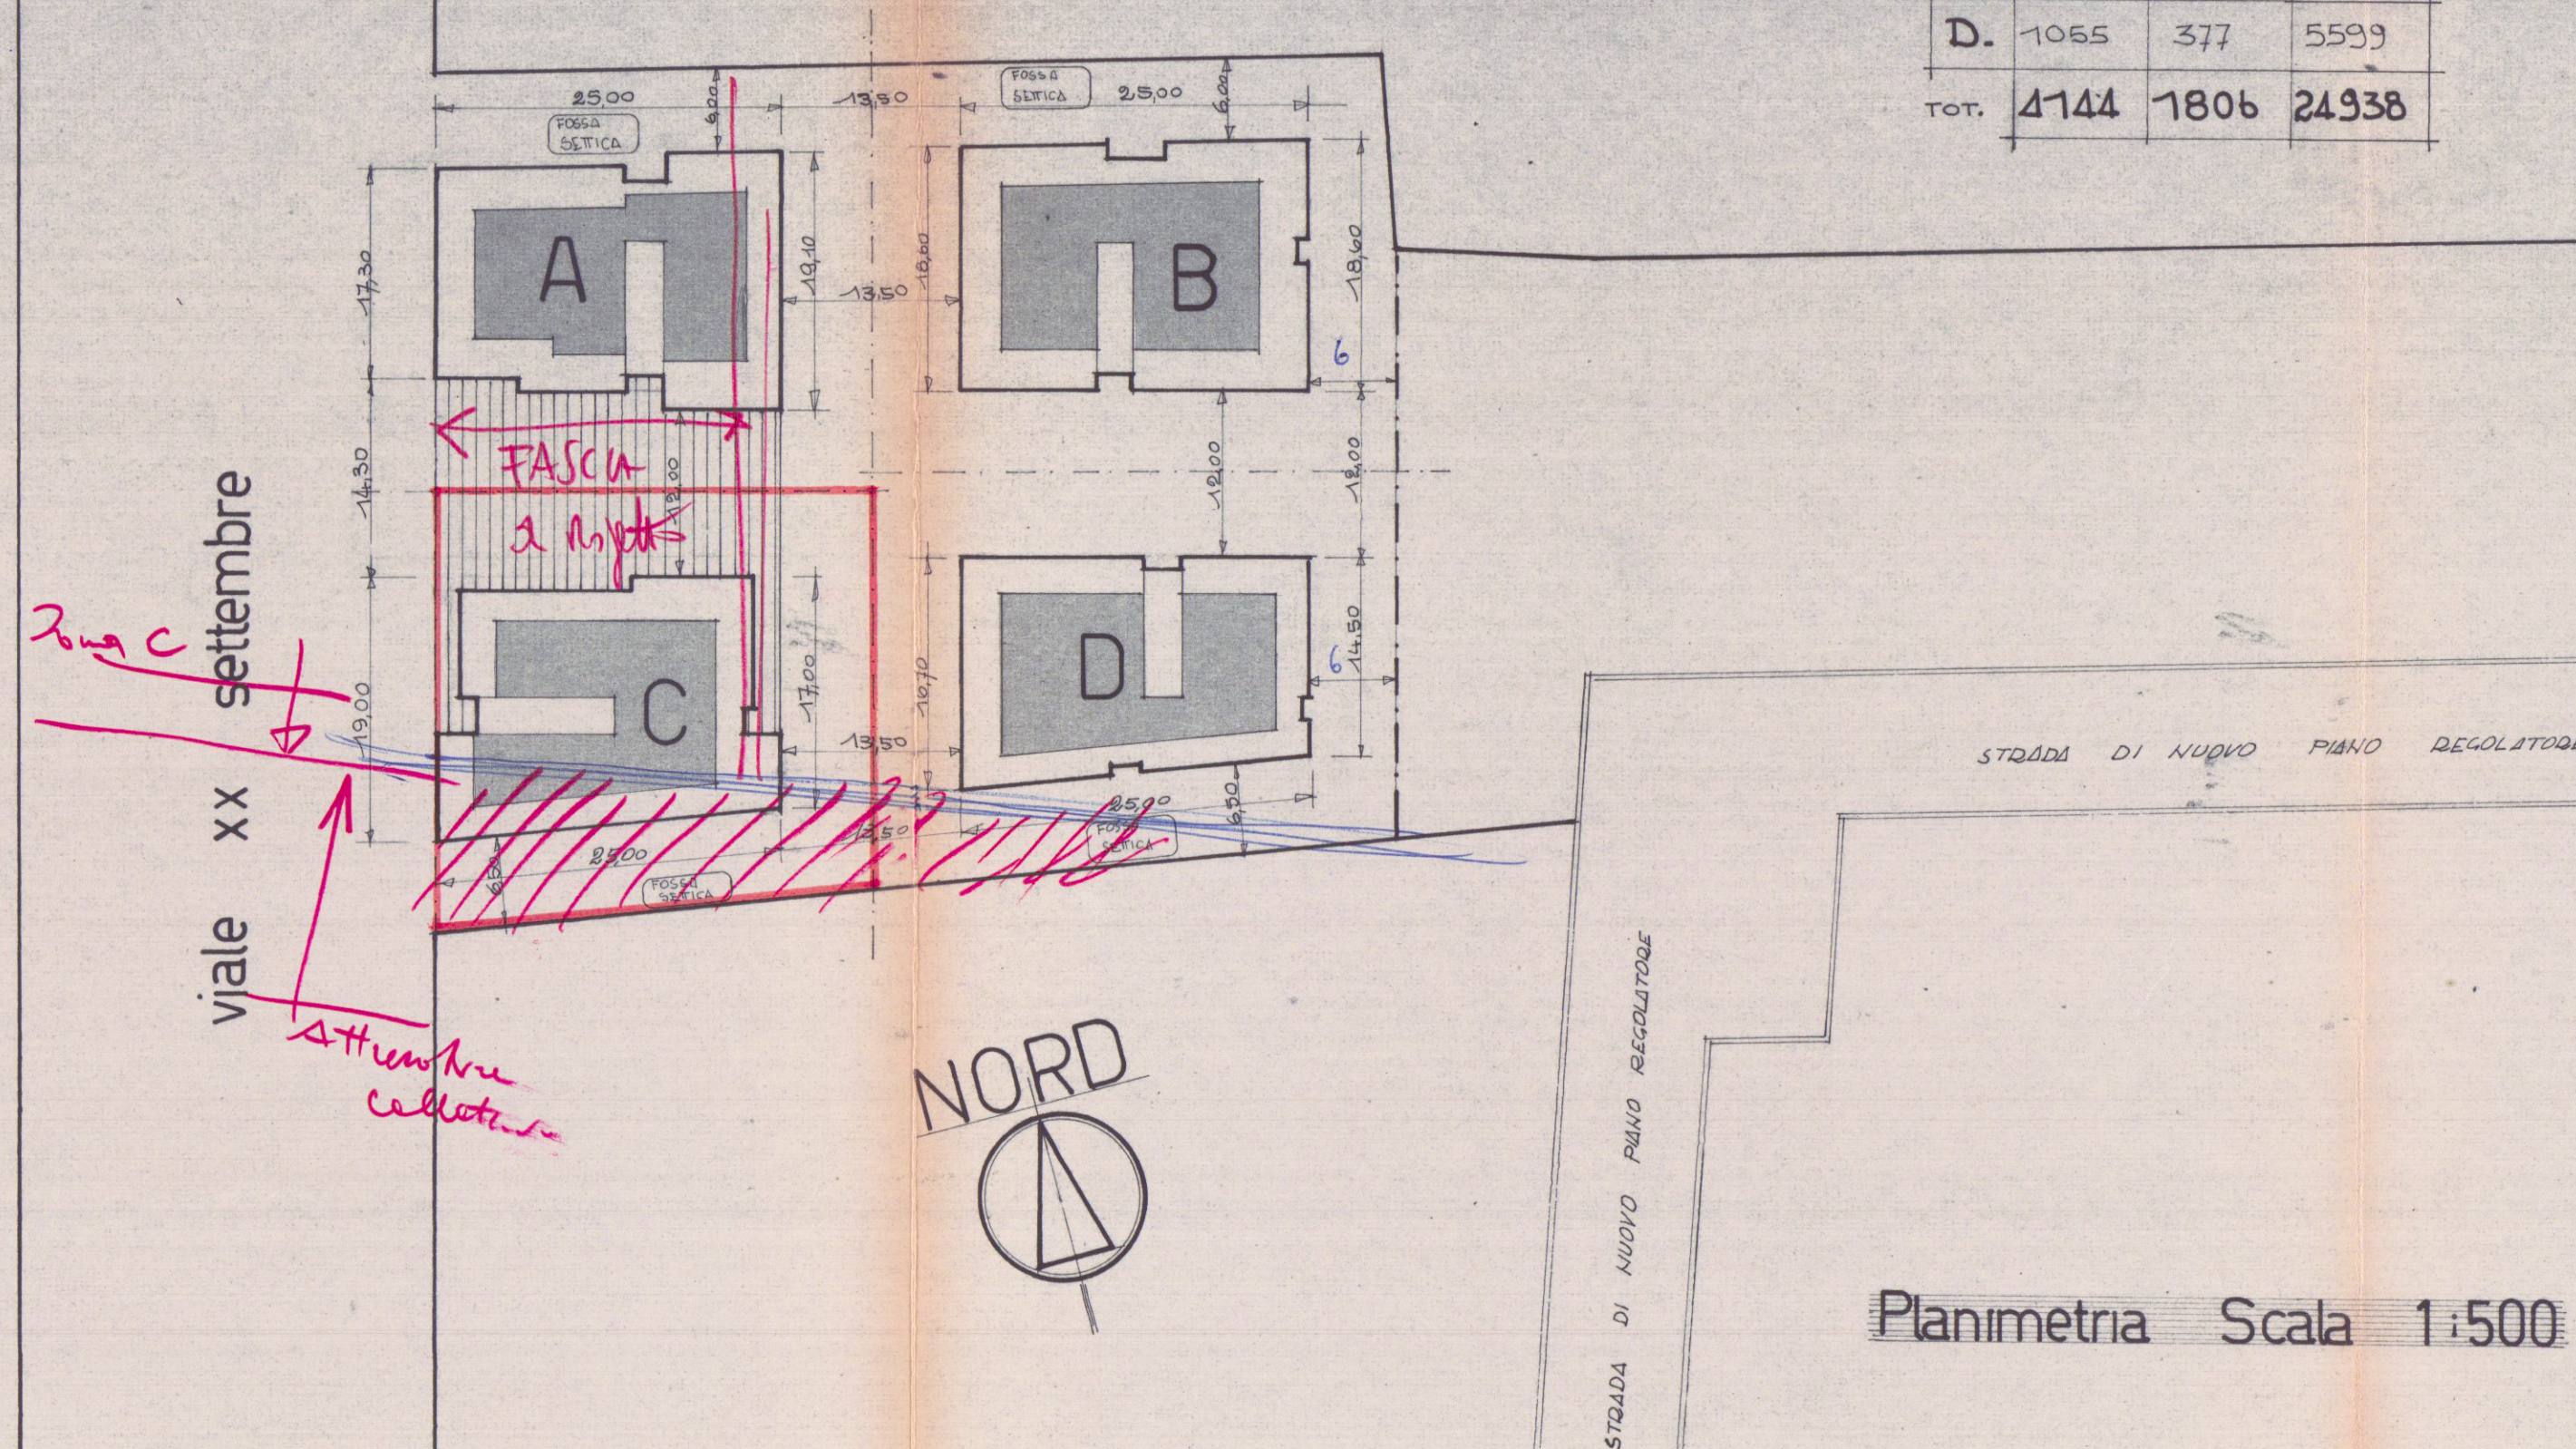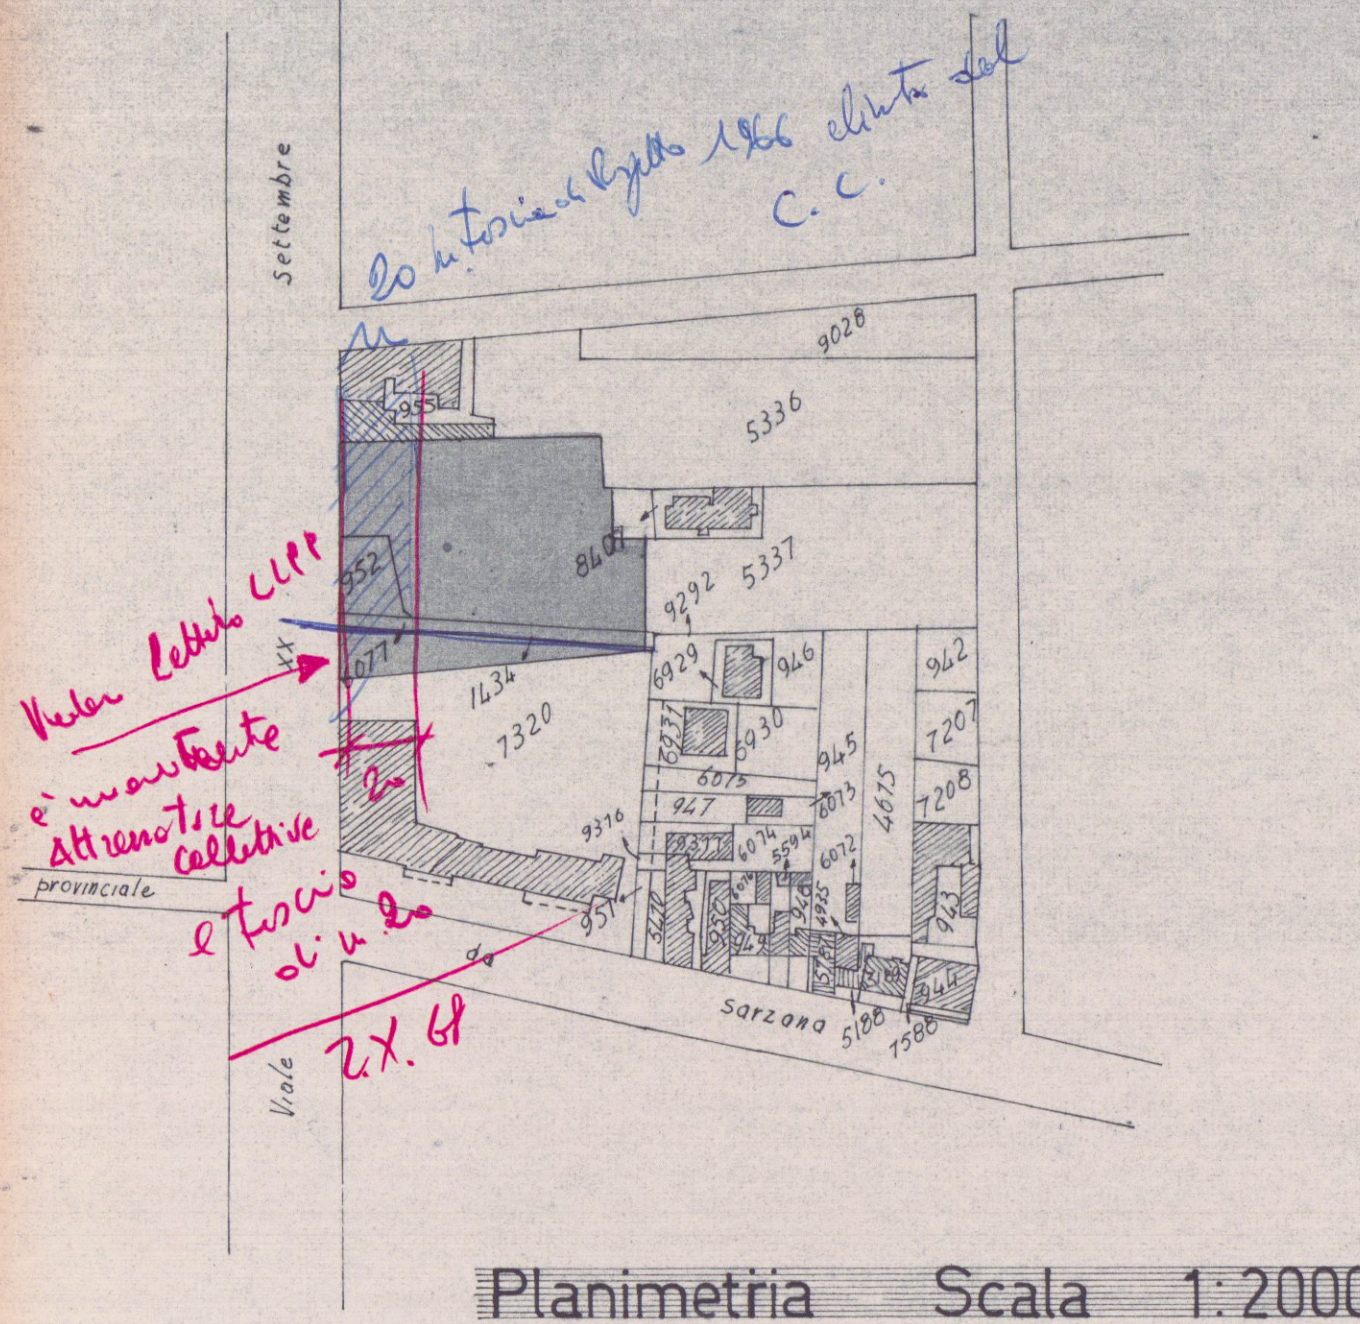

	SUP. LOTTO	SUP. COP.	VOLUME
A.	974	447	6334
B.	1147	442	6357
C.	968	540	6248
D.	1065	377	5599
TOT.	4144	1806	24938

