




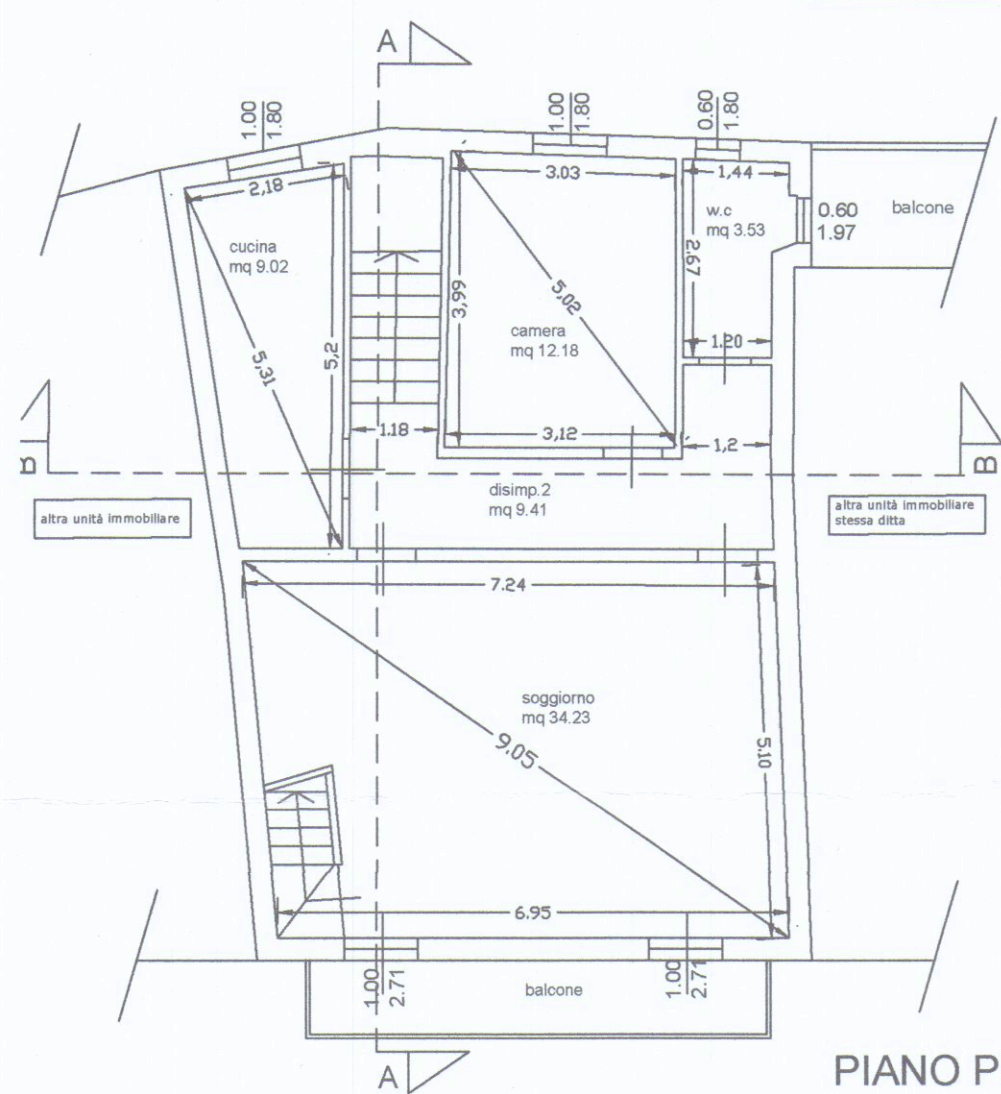

PIANO PRIMO

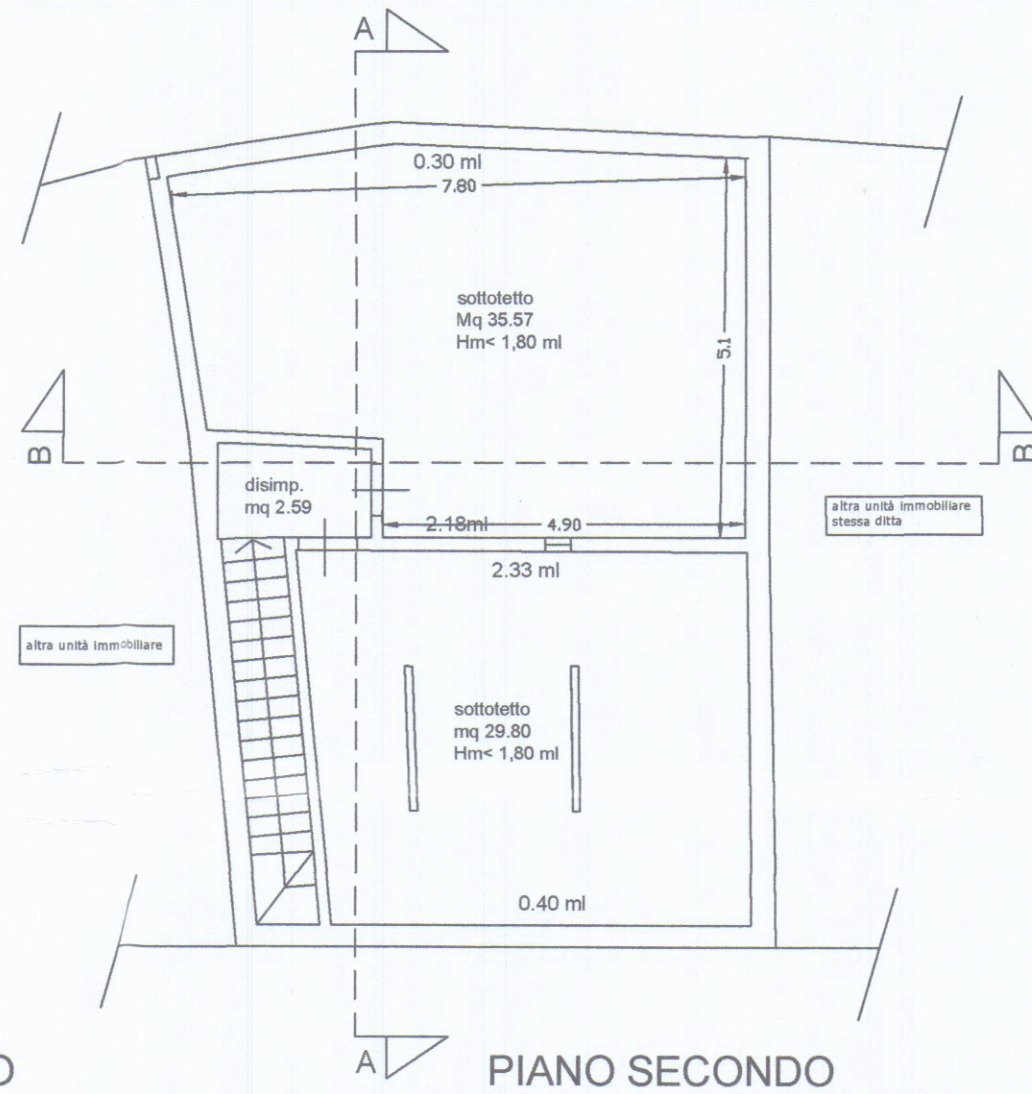

PIANO SECONDO


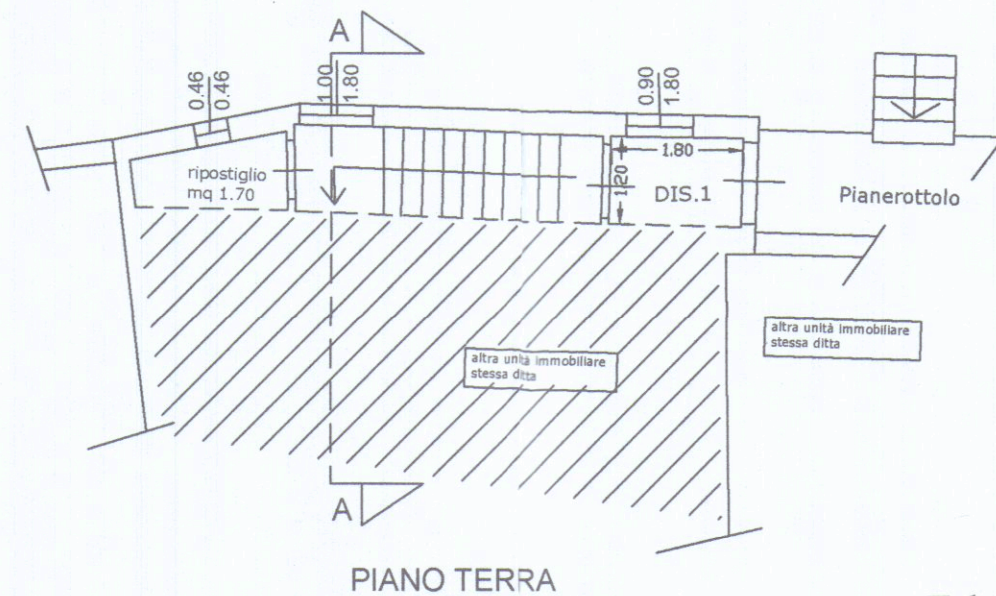


PIANO TERRA

Tabella R.A.I

VANO	SUP. UTILE (mq)	SUP. FINES. (mq)	RAPP. illum/areaz.	VOLUME (mc)
disimp. 1	2.12	1.62	1/1	7.08
ripostiglio	1.70	0.21	1/8	2.20
cucina	9.02	1.80	1/5	30.12
camera	12.18	1.80	> 1/6	40.68
disimp. 2	9.41	—	—	31.42
w.c	3.53	2.26	1/2	11.79
soggiorno	34.23	5.42	> 1/6	114.32
TOTALE	72.19	—	—	—




PROSPETTO SUD

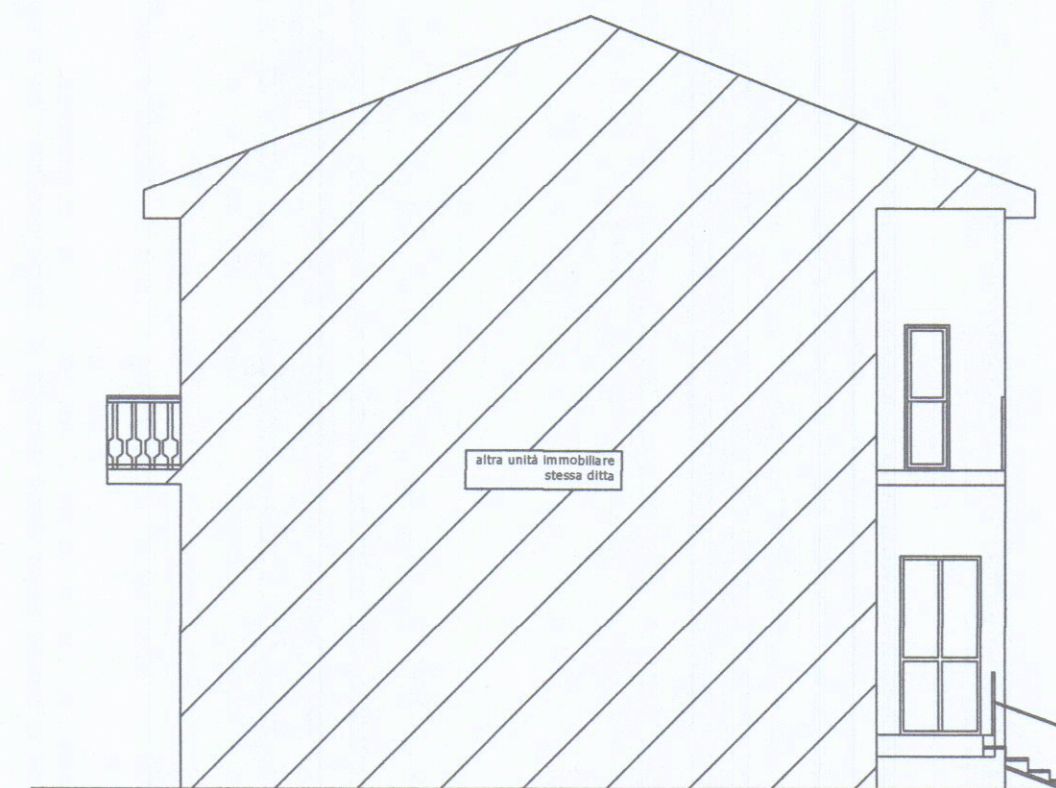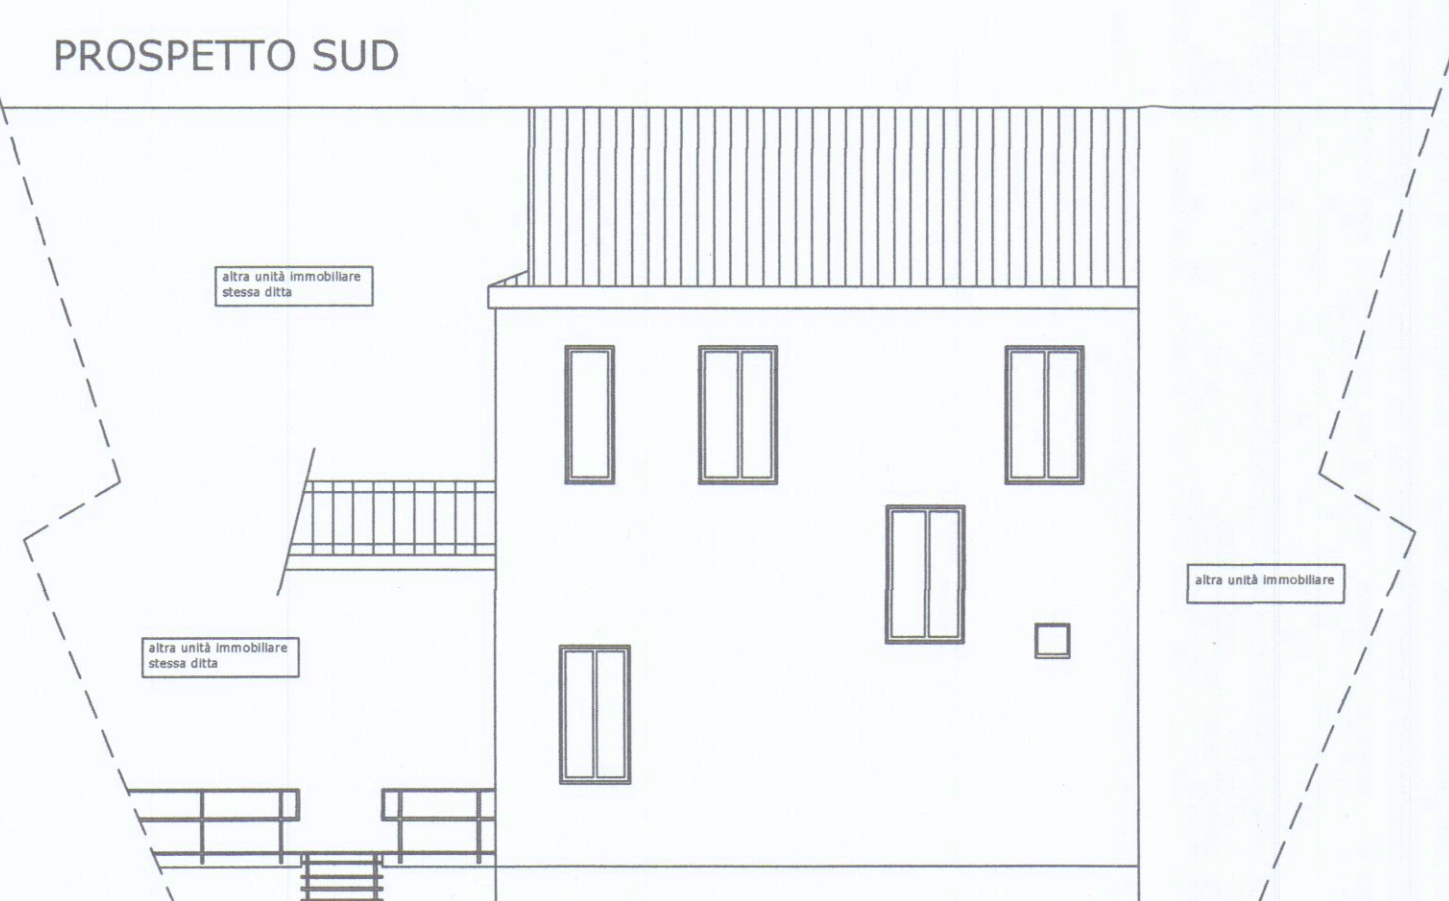



PROSPETTO EST



PROSPETTO NORD

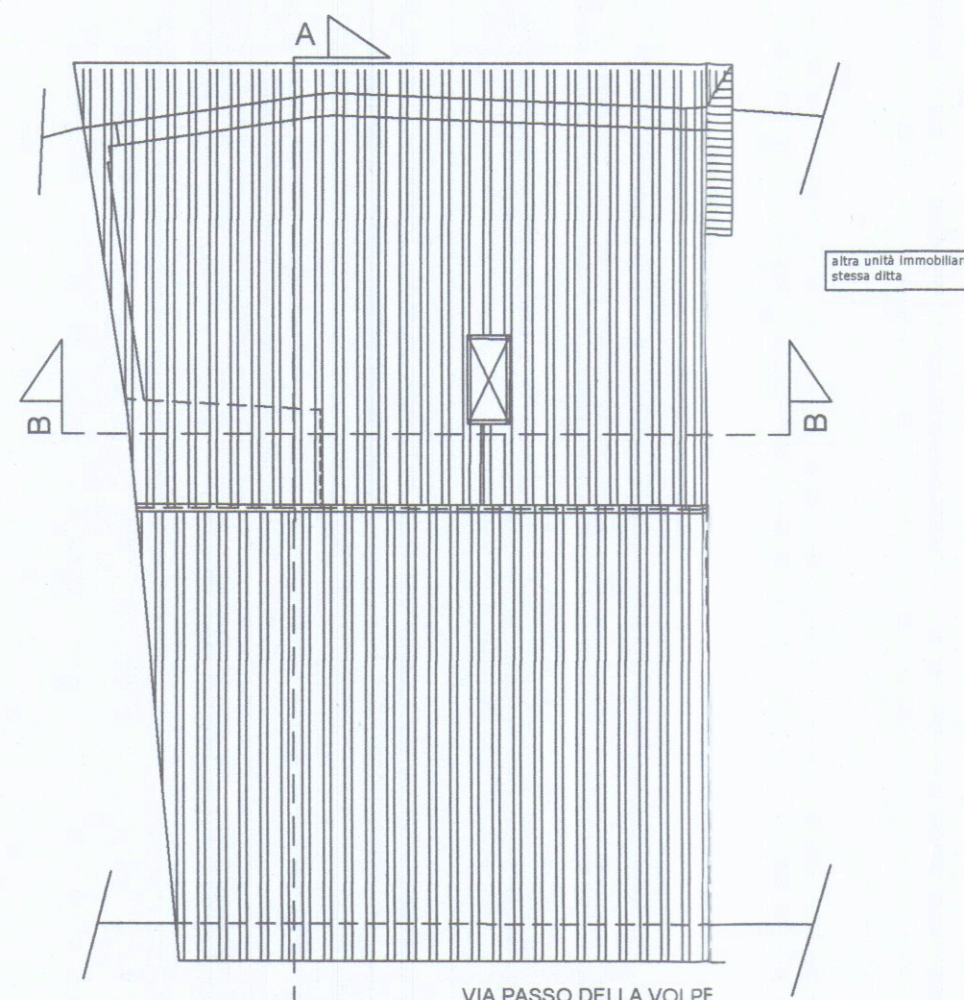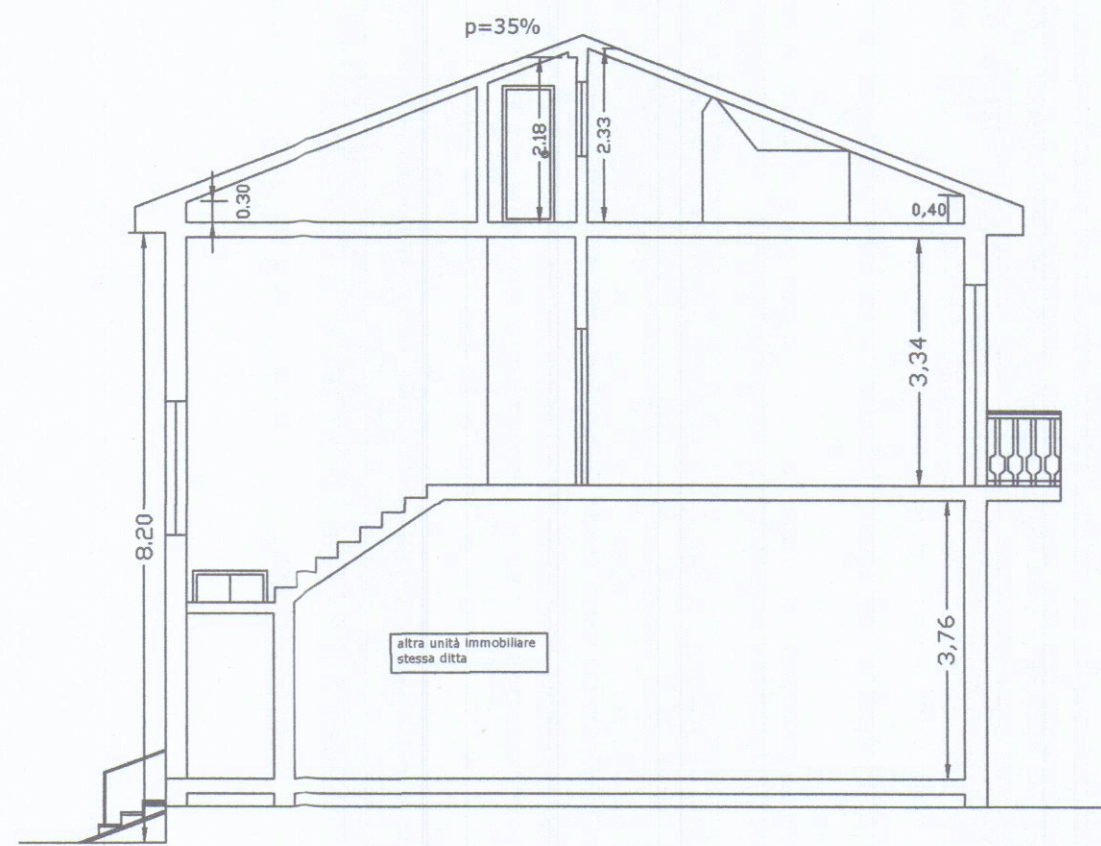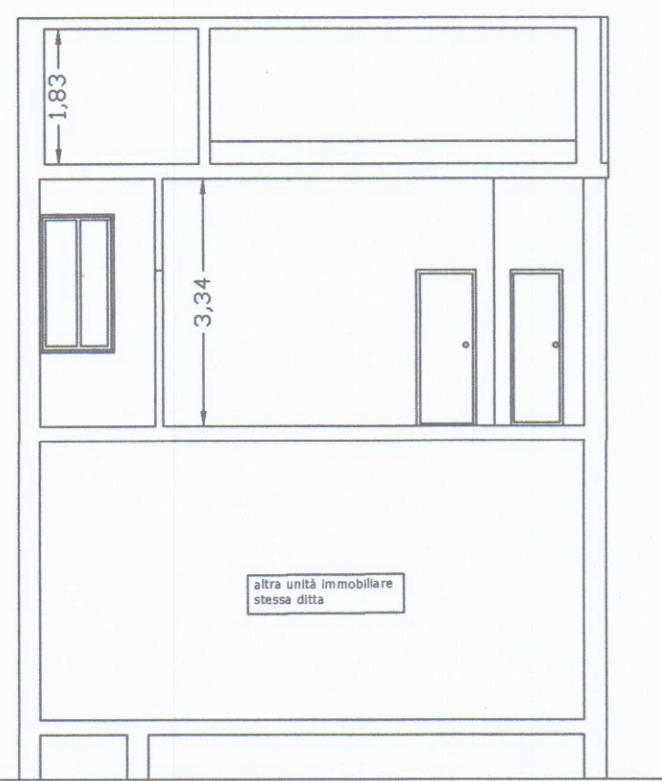

VIA PASSO DELLA VOLPE

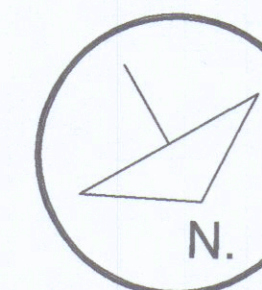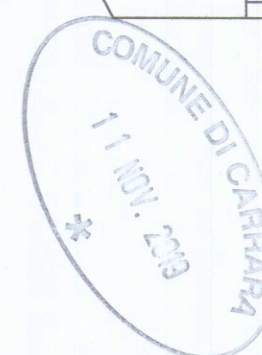


STUDIO TECNICO
Geom. Luca Rossi

via Provinciale Avenza Sarzana n. Carrara (MS) tel e fax 0585 8570 cell. 328-4871682 -mail: lucar@fastweb

Oggetto : elaborati grafici relativi alla realizzazione di falda di copertura di unità immobiliare ad uso residenziale sita in Carrara, loc. Avenza , via passo della Volpe n.8

TAVOLA	DATI CATASTALI
STATO DI PROGETTO	Foglio 93 mapp. 63 sublo.
PROPRIETA' Menconi Umberta	PIANTE- -PROSPETTI SEZIONI

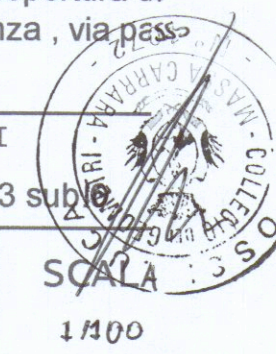

SCALA 1:100