
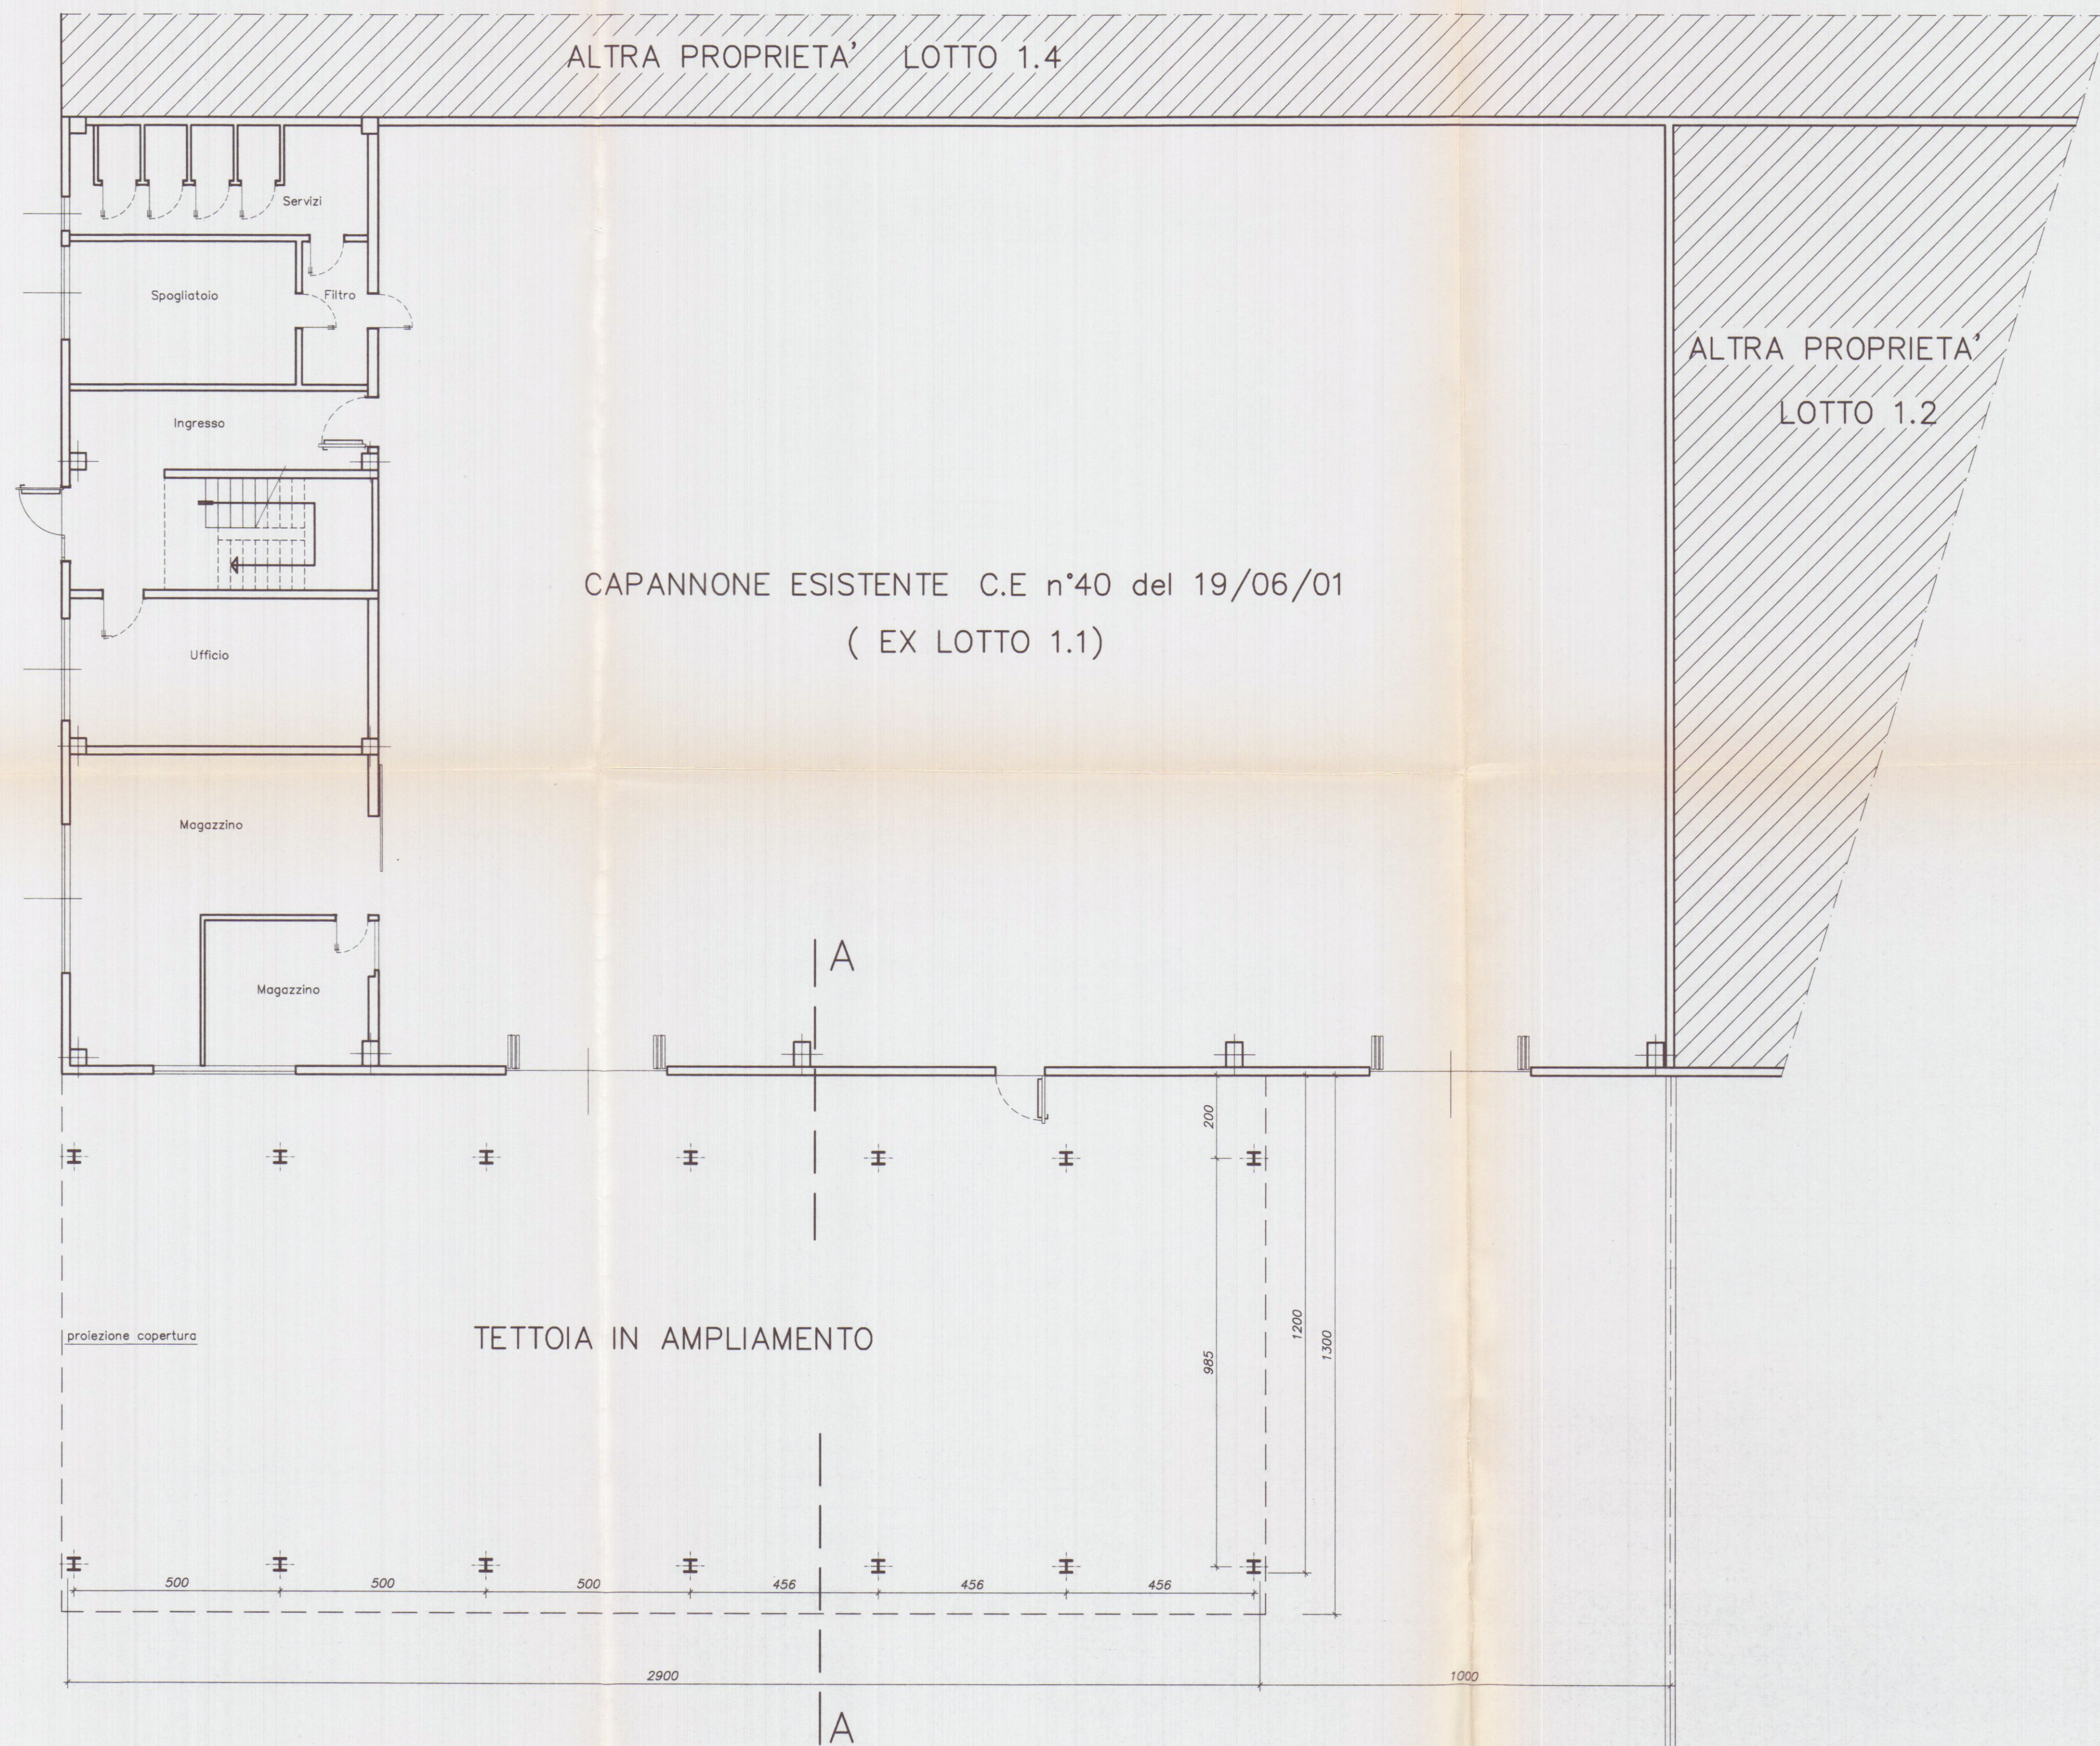
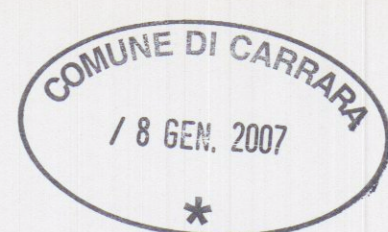


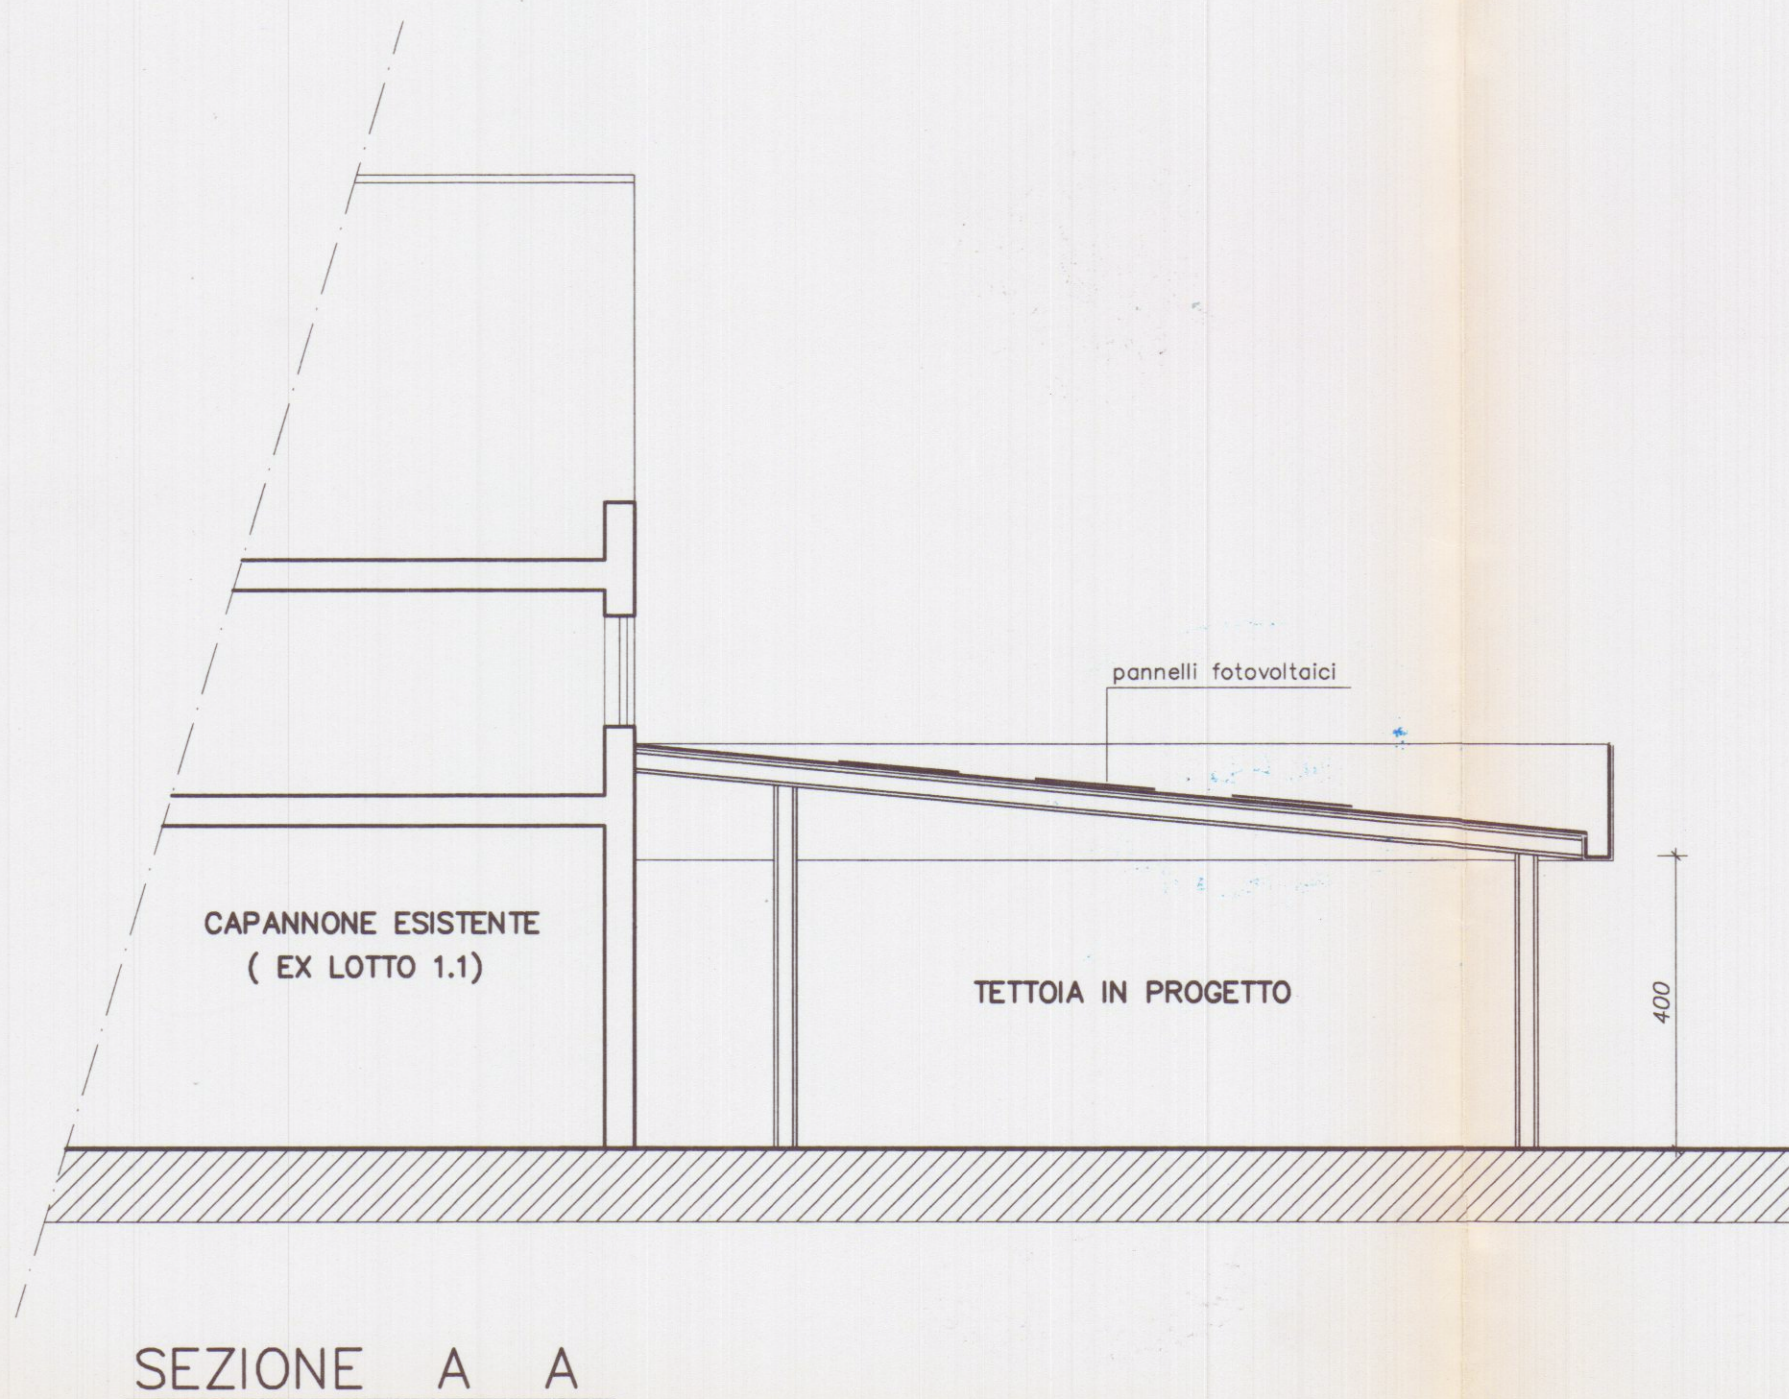

PROGETTAZIONE:					
Geom. Giacomo PUCCI					
COMMITTENTE:					
LIFTING ROPES & PLAST					
					
0	11/2006	PRIMA USCITA		pucci	pucci
REV.	DATA	DESCRIZIONE		DISEGN.	CONTR. APPROV.
PROPRIETA':				File	
LIFTING ROPES & PLAST					
OGGETTO:				SCALA	TAVOLA
Realizzazione di tettoia metallica per installazione impianto fotovoltaico				1:100	3
TITOLO:					
PIANTA e SEZIONE					