

DA ERIGERSI IN LOCALITÀ SAN LUCA DI

PROPRIETÀ DELLA SIGNORA BERNACCA CARLA

1 SOLUZIONE

SOSPESO



Scala 1:100

insediamento fabbricato Scala 1:500


Scala 1:1000 FOGLIO 64

IL TECNICO


Geom. Volpi Alessandro

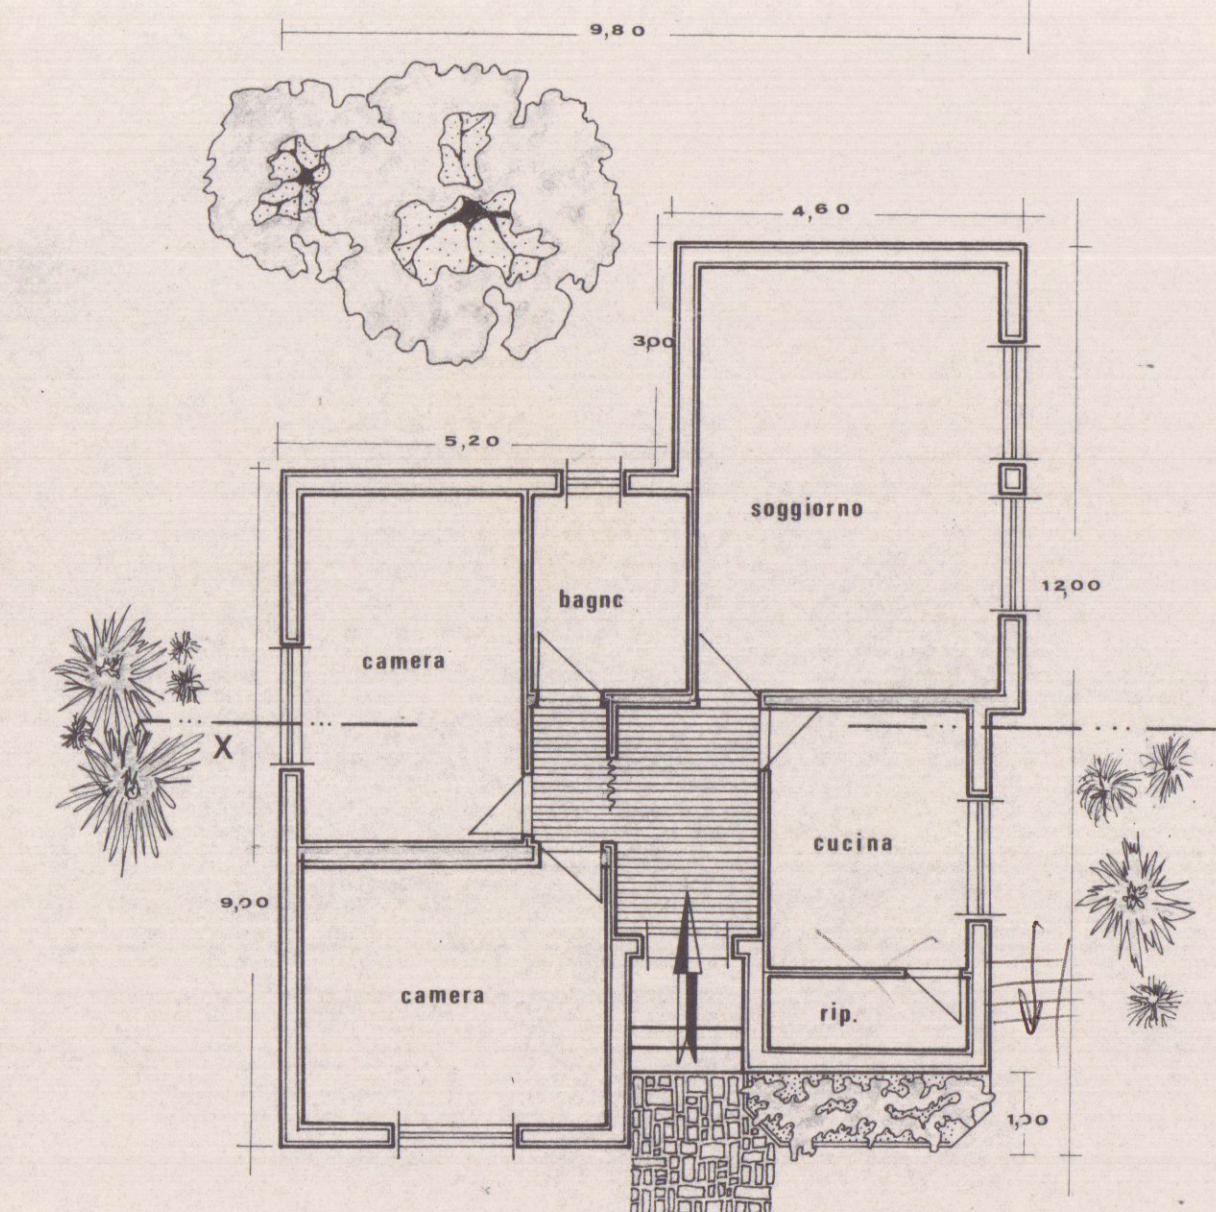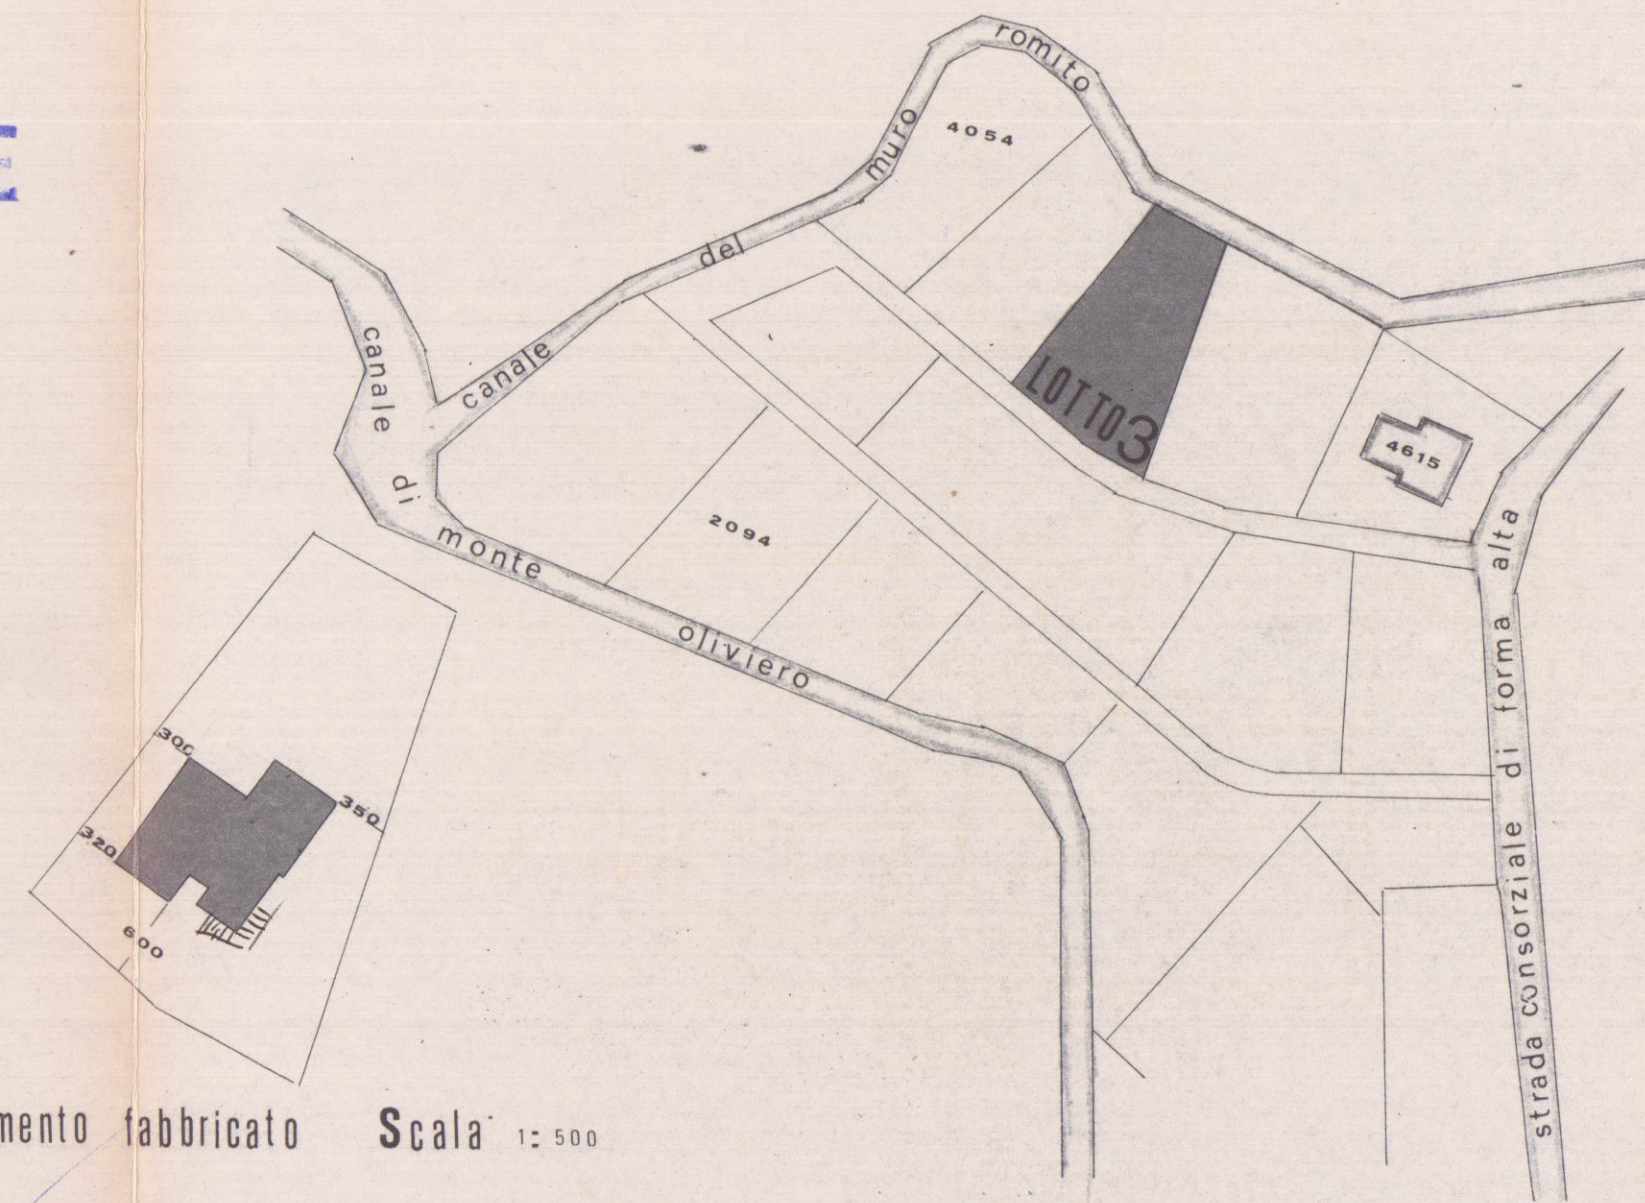






PIANTA
PIANOTERRA

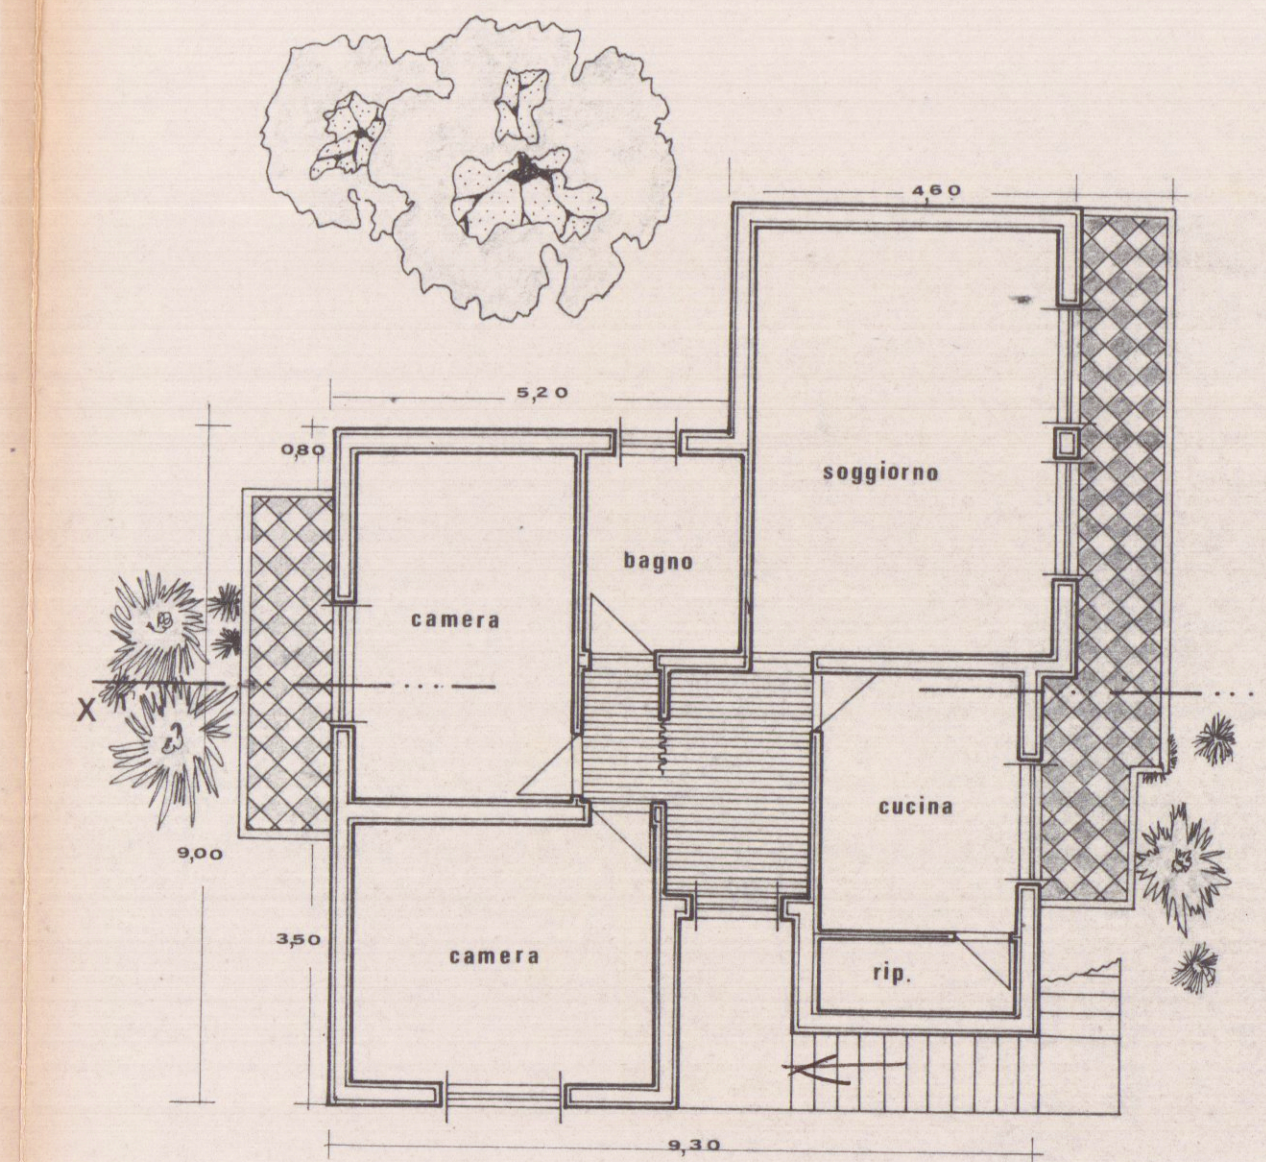

PIANTA
1° PIANO

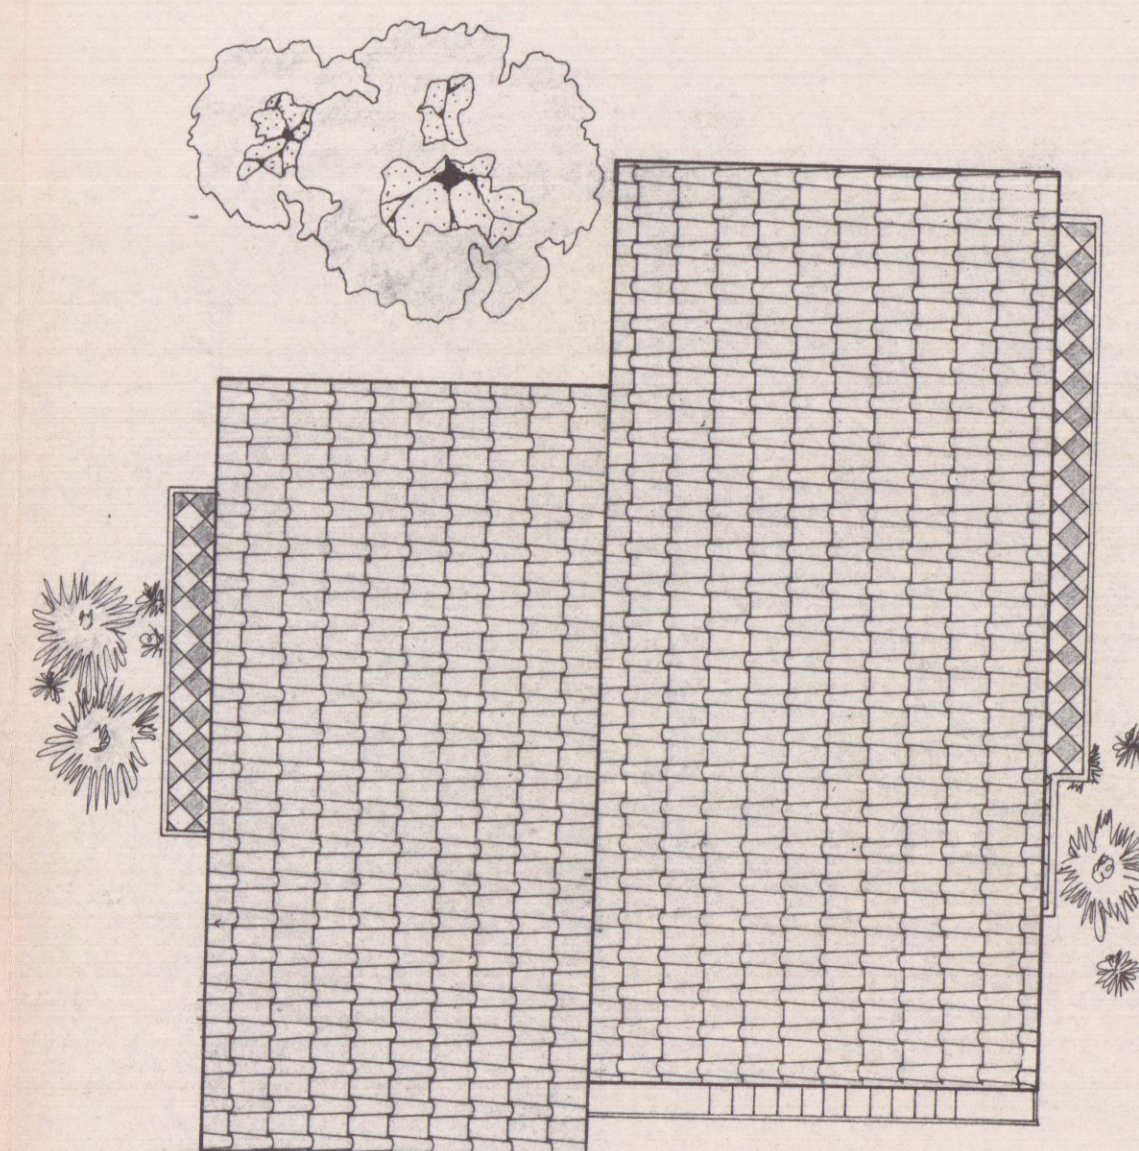

PIANTA TETTO

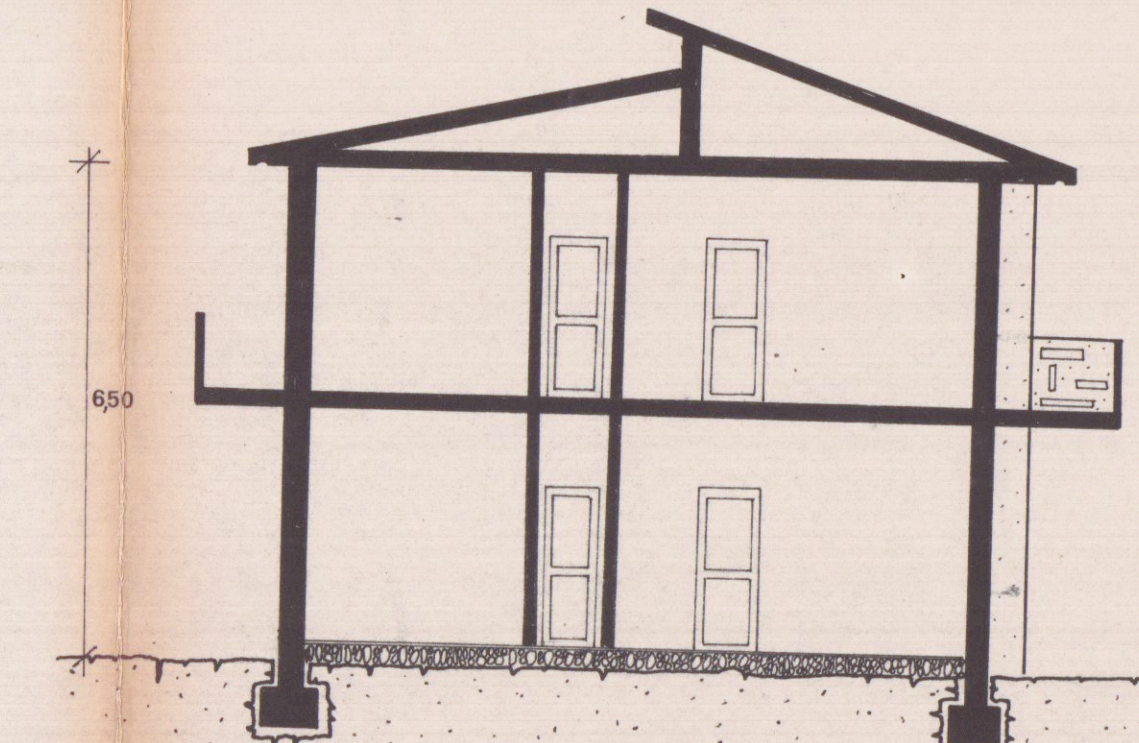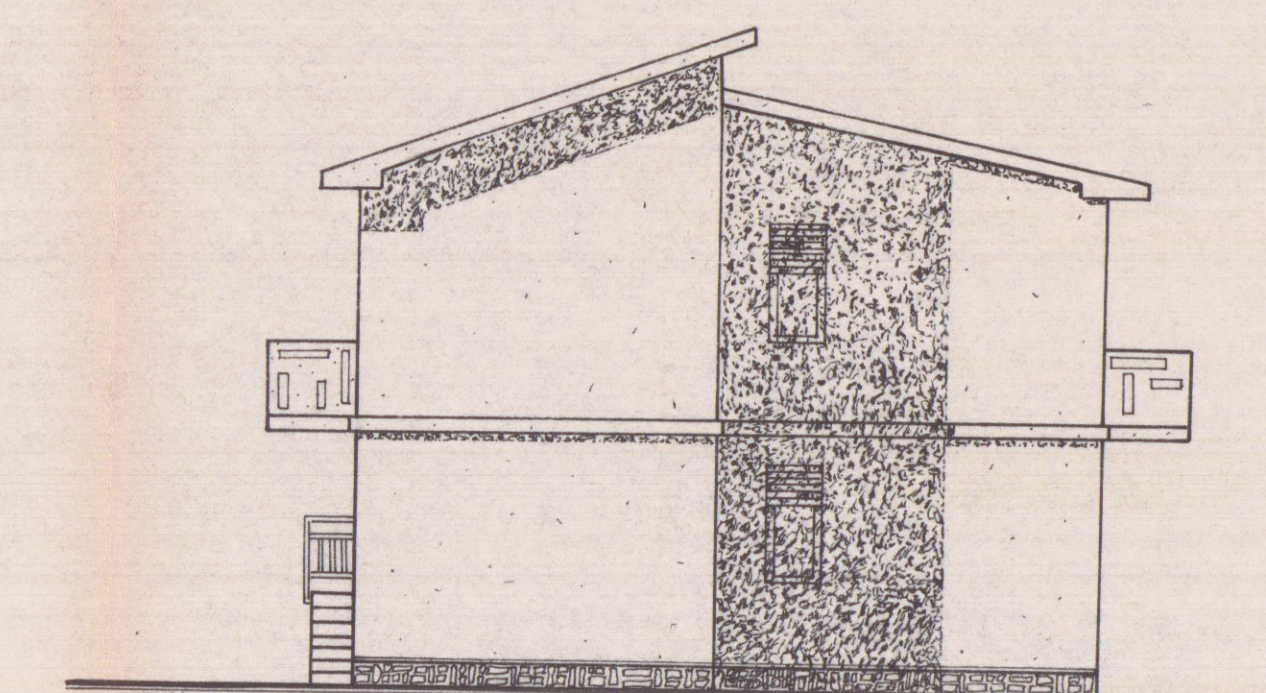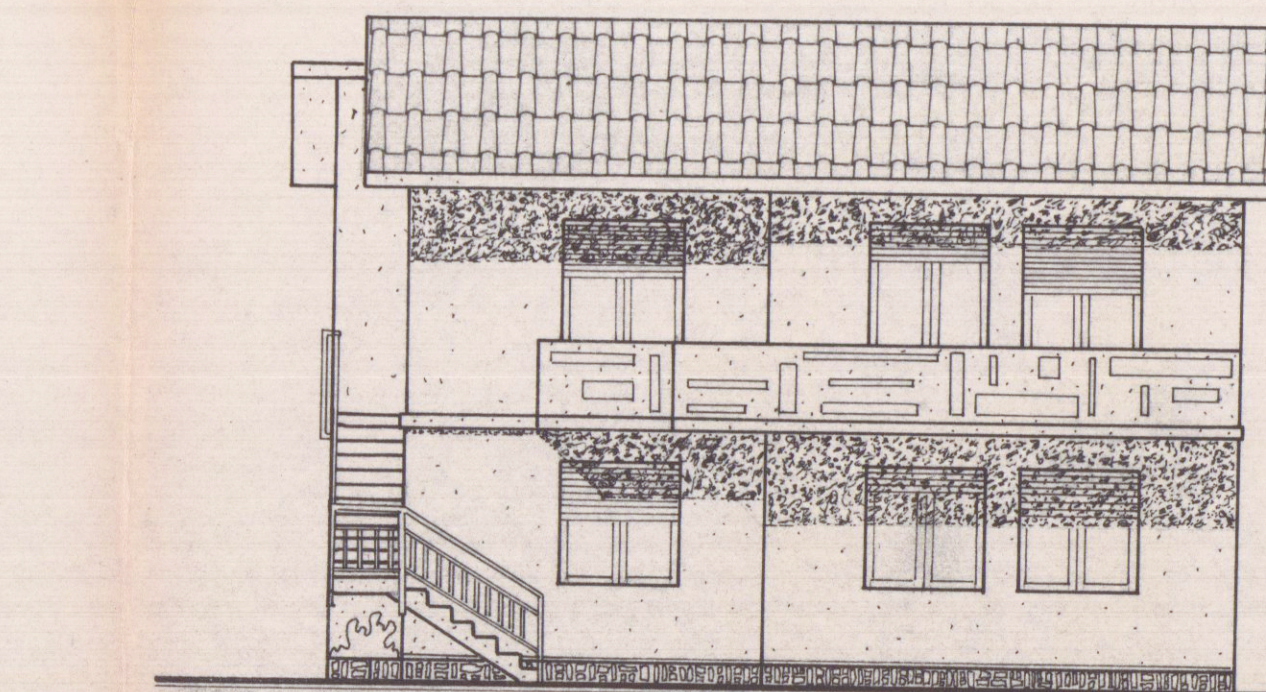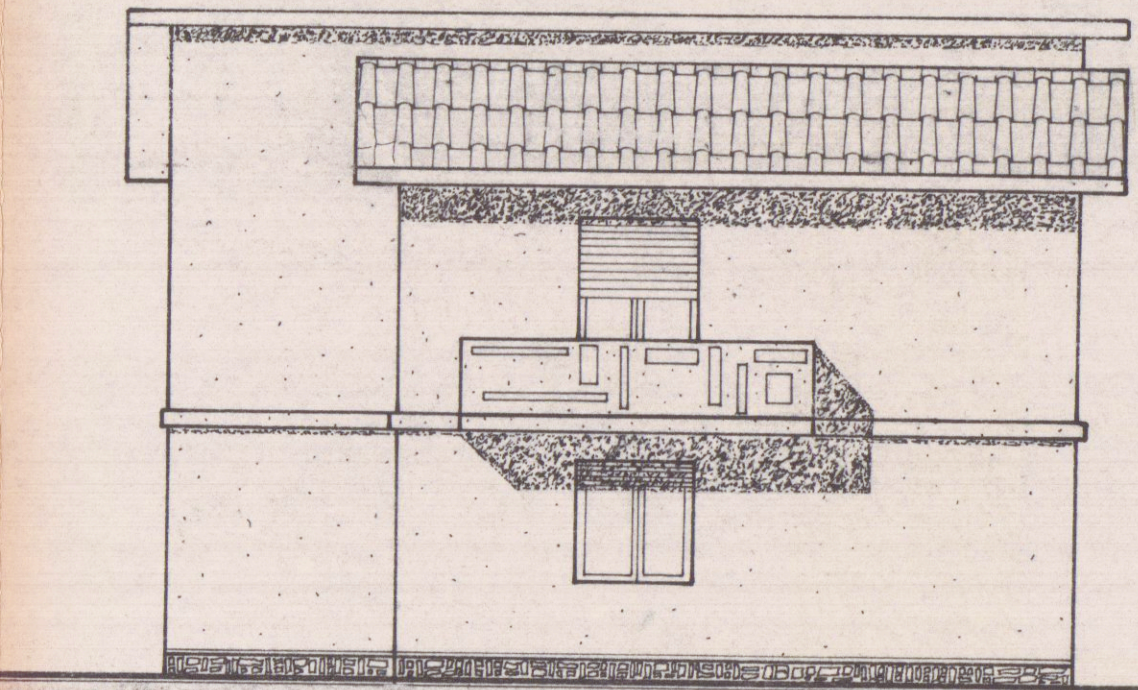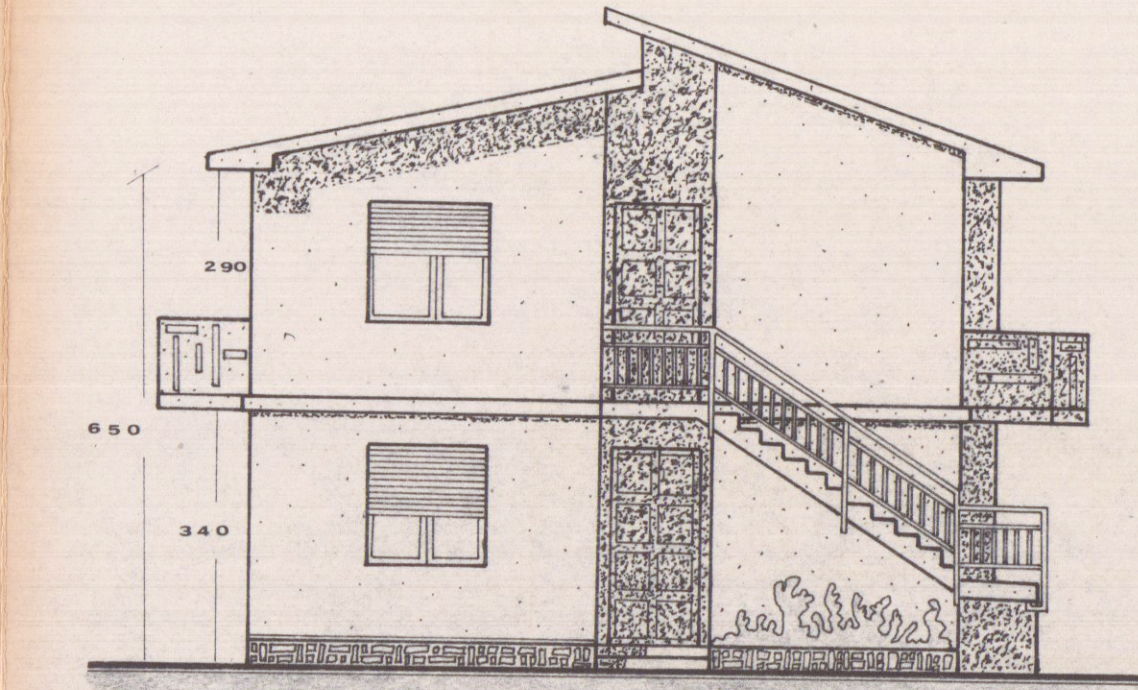

SEZIONE
SULLA LINEA X-X