



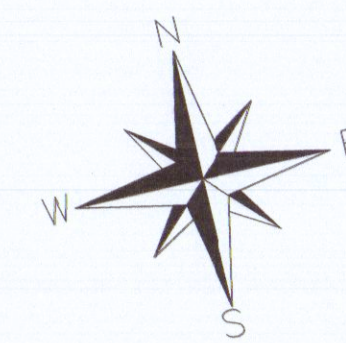

VIALE DOMENICO ZACCAGNA

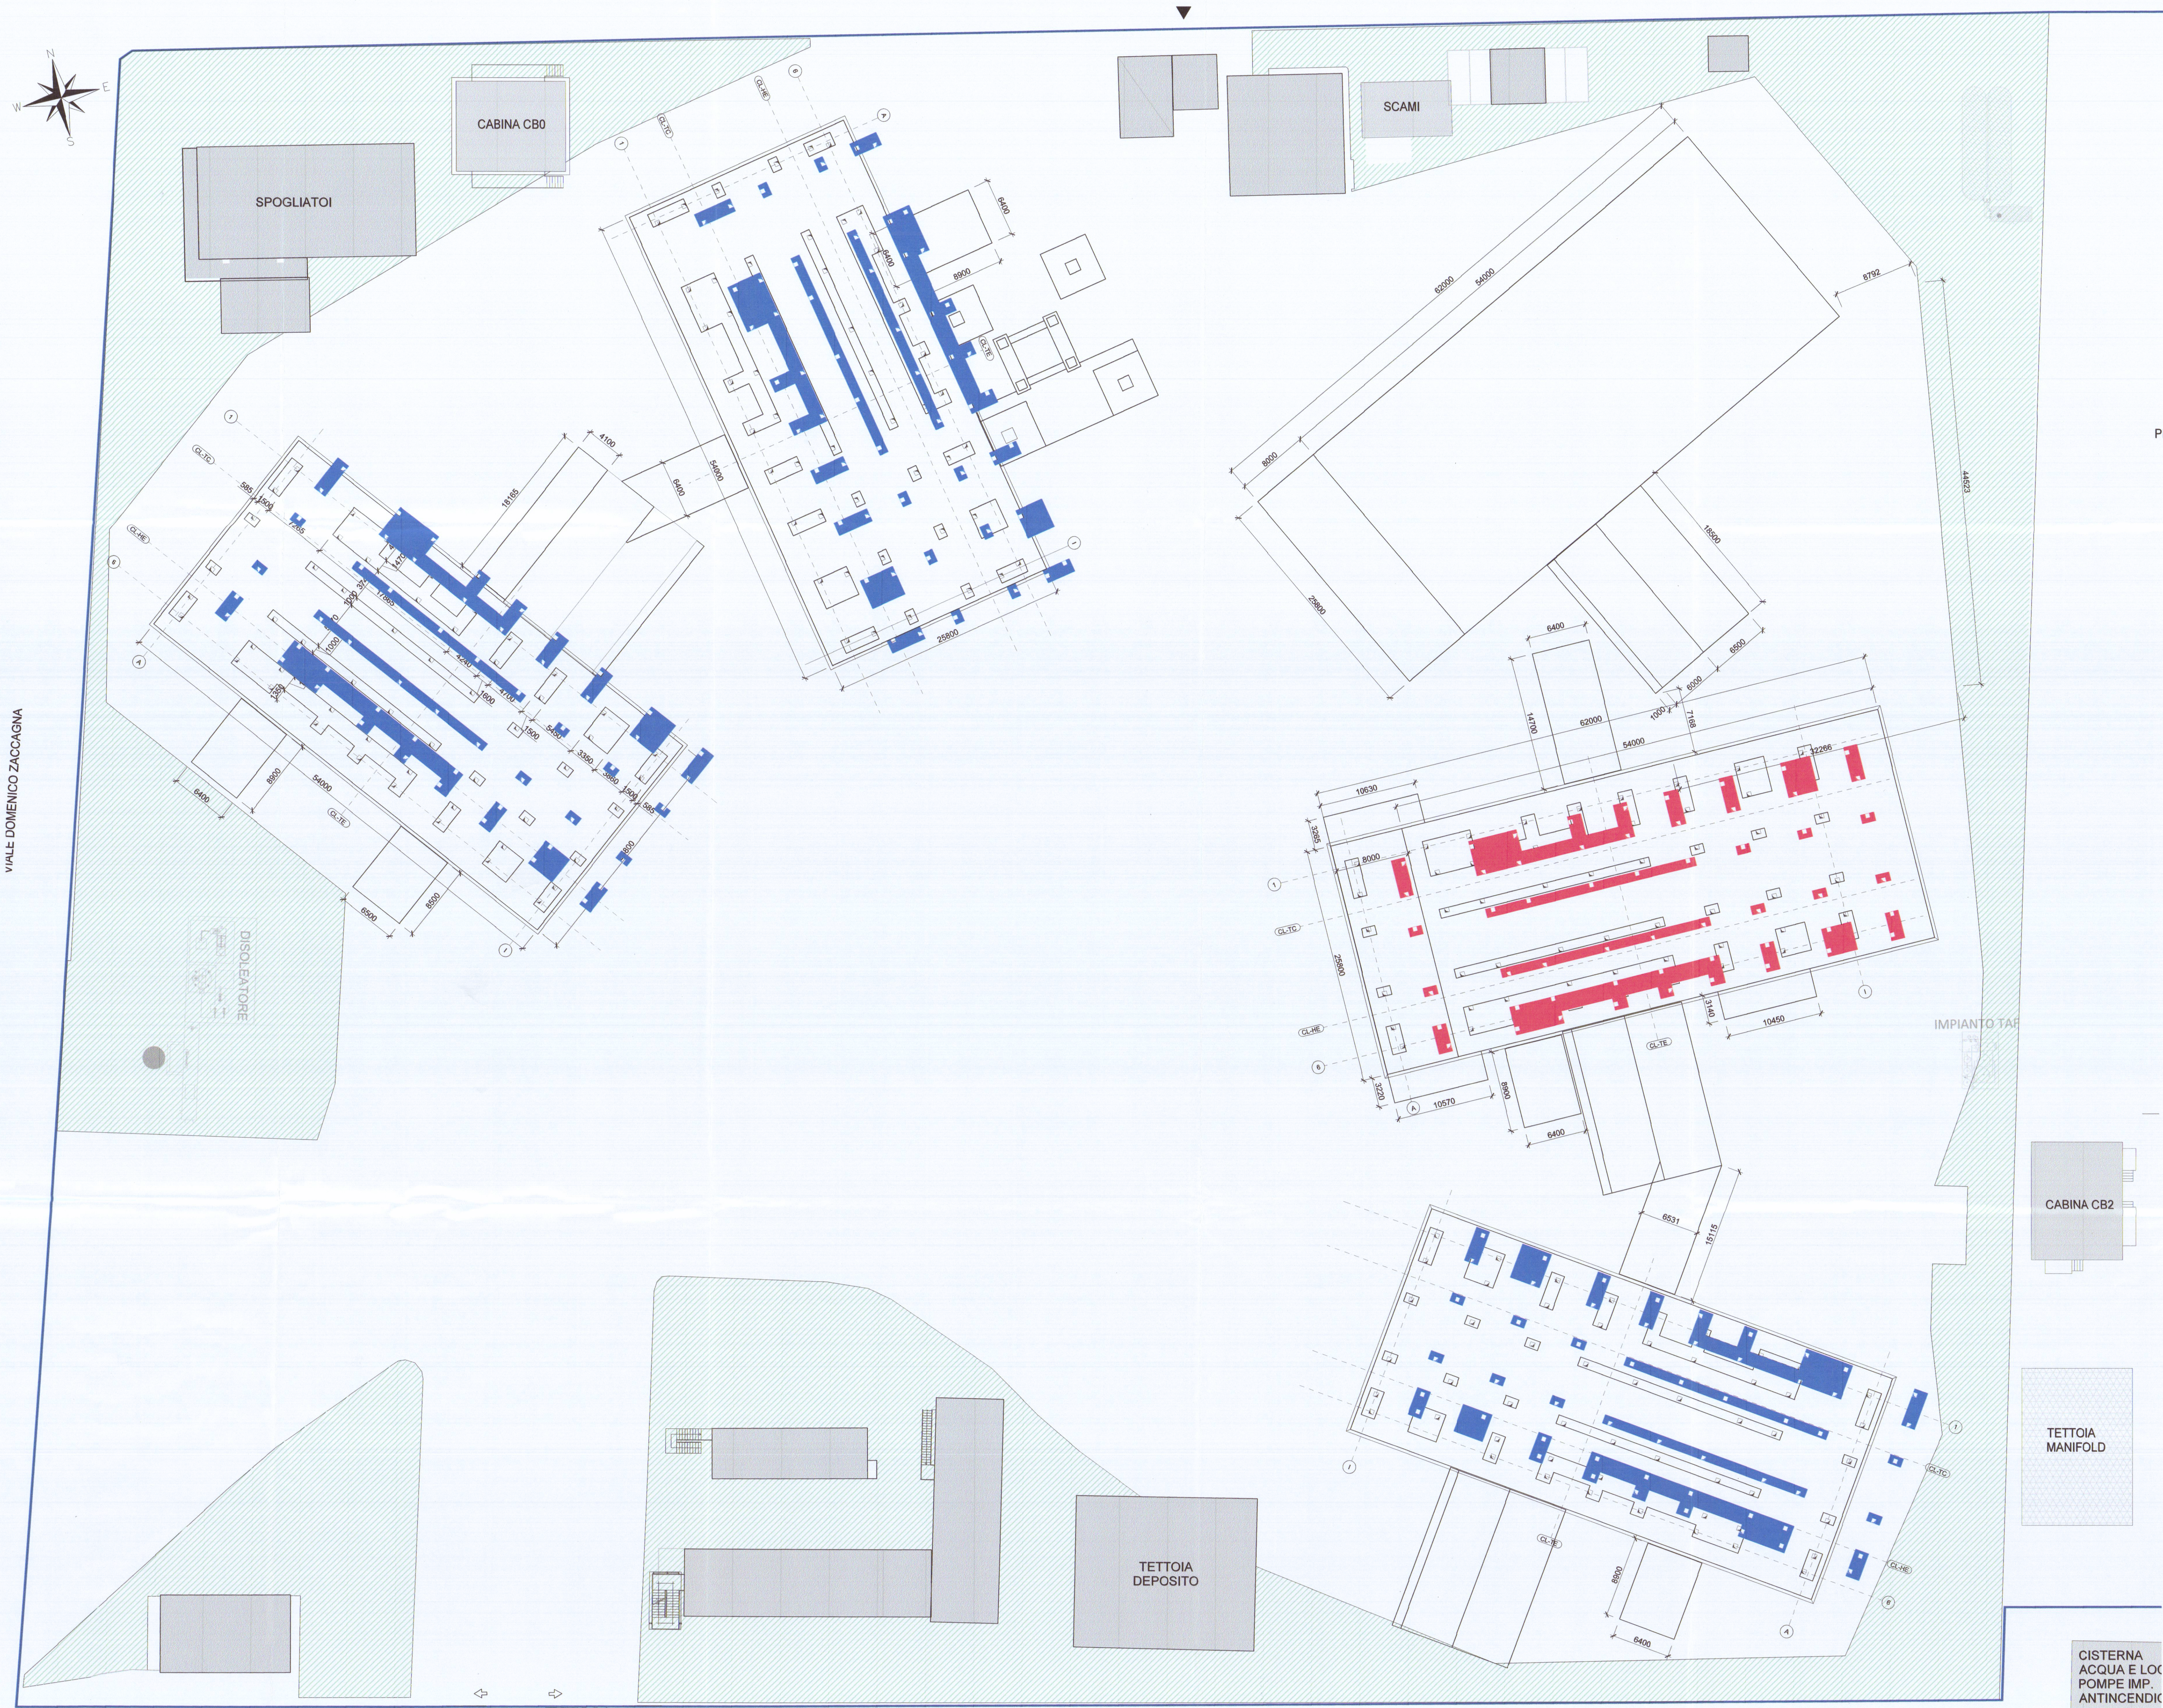


■ NUOVI PULVINI INGHISATI H200cm MODULO SHELTER NO LOAD
■ NUOVI PULVINI INGHISATI H470cm MODULO SHELTER FULL LOAD

NOTE

TUTTE LE DIMENSIONI SONO IN [mm] SALVO DOVE ESPLICITAMENTE INDICATO. ARMATURA C.A. IN [cm]. Coordinate X,Y in metri.
TUTTE LE QUOTE IN ELEVAZIONE SONO IN [m]
COPRIFERRO MINIMO ARMATURE PER FONDAZIONI SUPERFICIALI E STRUTTURE IN ELEVAZIONE = 5,5 cm
COPRIFERRO MINIMO ARMATURE PALI DI FONDAZIONE = 7,0 cm
L'ESTRADOSSO DELLE PLATTE DI ASSEMBLAGGIO DEVE AVERE UNA SCHENATURA VERSO L'ESTERNO CON PENDENZA 0,8%

MATERIALI

CALCESTRUZZO PER SOTTOFONDAZIONI (MAGRONE)	
classe di resistenza	C12/15
classe di consistenza	S4
CALCESTRUZZO AUTOCOMPATTANTE PER PALI DI FONDAZIONE	
classe di resistenza	C35/45
classe di esposizione	XS2
classe di spandimento	SF3
max rapporto a/c	0,45
min. contenuto cemento [kg/mc]	360
Dmax aggregato [mm]	20
CALCESTRUZZO ORDINARIO PER FONDAZIONI SUPERFICIALI	
classe di resistenza	C35/45
classe di esposizione	XS1
classe di consistenza	S5
max rapporto a/c	0,50
min. contenuto cemento [kg/mc]	340
Dmax aggregato [mm]	20
CALCESTRUZZO ORDINARIO PER STRUTTURE IN ELEVAZIONE	
classe di resistenza	C35/45
classe di esposizione	XS3
classe di consistenza	S5
max rapporto a/c	0,45
min. contenuto cemento [kg/mc]	360
Dmax aggregato [mm]	20
ACCIAIO PER C.A. E TIRAFONDI ARMOTUBO	B450C
ACCIAIO PER PIASTRE	
classe di resistenza	S355JR
ACCIAIO DA CARPENTERIA E PIASTRE	
classe di resistenza	S355JR
BULLONI E TIRAFONDI	classe 8.8
DADI	classe 8
SALDATURE	UNI EN ISO 4063:2001
MALTA PER ANCORAGGI	MASTERFLOW 980 (PER sp.>5cm)
MALTA PER LIVELLAMENTO	MASTERFLOW 928 (PER sp.<5cm)

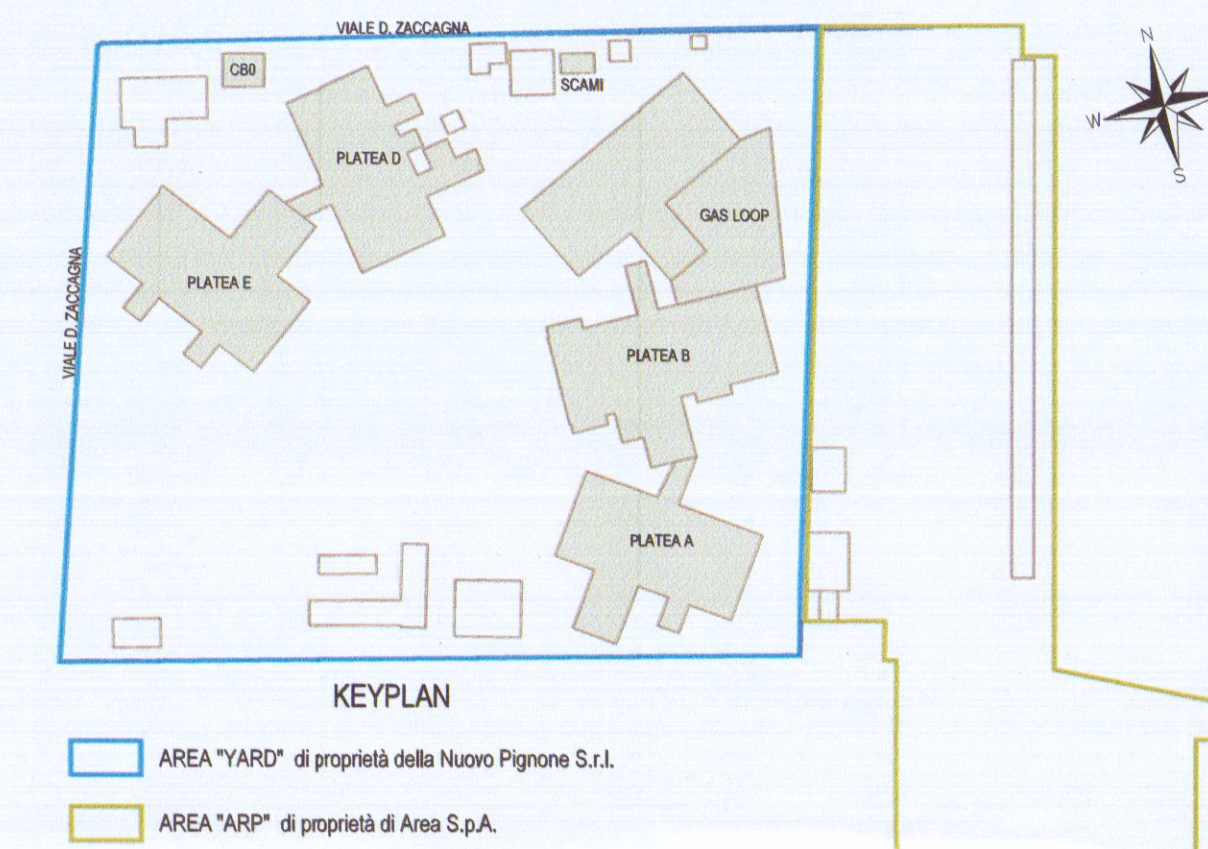

BAKER HUGHES
Società Nuovo Pignone Srl

PROGETTISTI
Gruppo di lavoro:
Ing. Massimo Bartoli (Xenia S.r.l.)
Ing. Paolo Bonacorsi (M&E Srl)
Ing. Giulio Caracciolo
Ing. Marco Angelini
Geol. Matteo Capelli (Ramboll Italy S.r.l.)
Ing. Gianluca Balloni (CPA S.r.l.)
Arch. Monica Pierantoni (CPA S.r.l.)
Progettista responsabile:
Prof. Ing. Paolo Capelli
Direttore Tecnico:
Ing. Massimiliano Cecconi

REV.	DATA	ESEGUITO	CONTROLLATO	APPROVATO	DESCRIZIONE
00	luglio 2019		MC	PS	EMISSIONE

commessa n. C18227NP
PROGETTO STRUTTURE:
PLANIMETRIA GENERALE AREA YARD
STRUTTURE IN ELEVAZIONE PROGETTO
FORMATO A0
SCALA 1:250
COD.ELABORATO: ST08
NOME FILE: C18227NP_0_ST08_040