

7

proprietà — baccini davide cattani giovanna

progetto — arch. fausto preglasco


28 GIU. 1976

APPROVATO


CONTR. LATO 17 GIU. 1977



Approvato dal Sindaco alla condizione
 l'edilizia nel permesso di costruzione
 N° 90 del 17.6.77
 L'ING. CAPO
 [Signature]

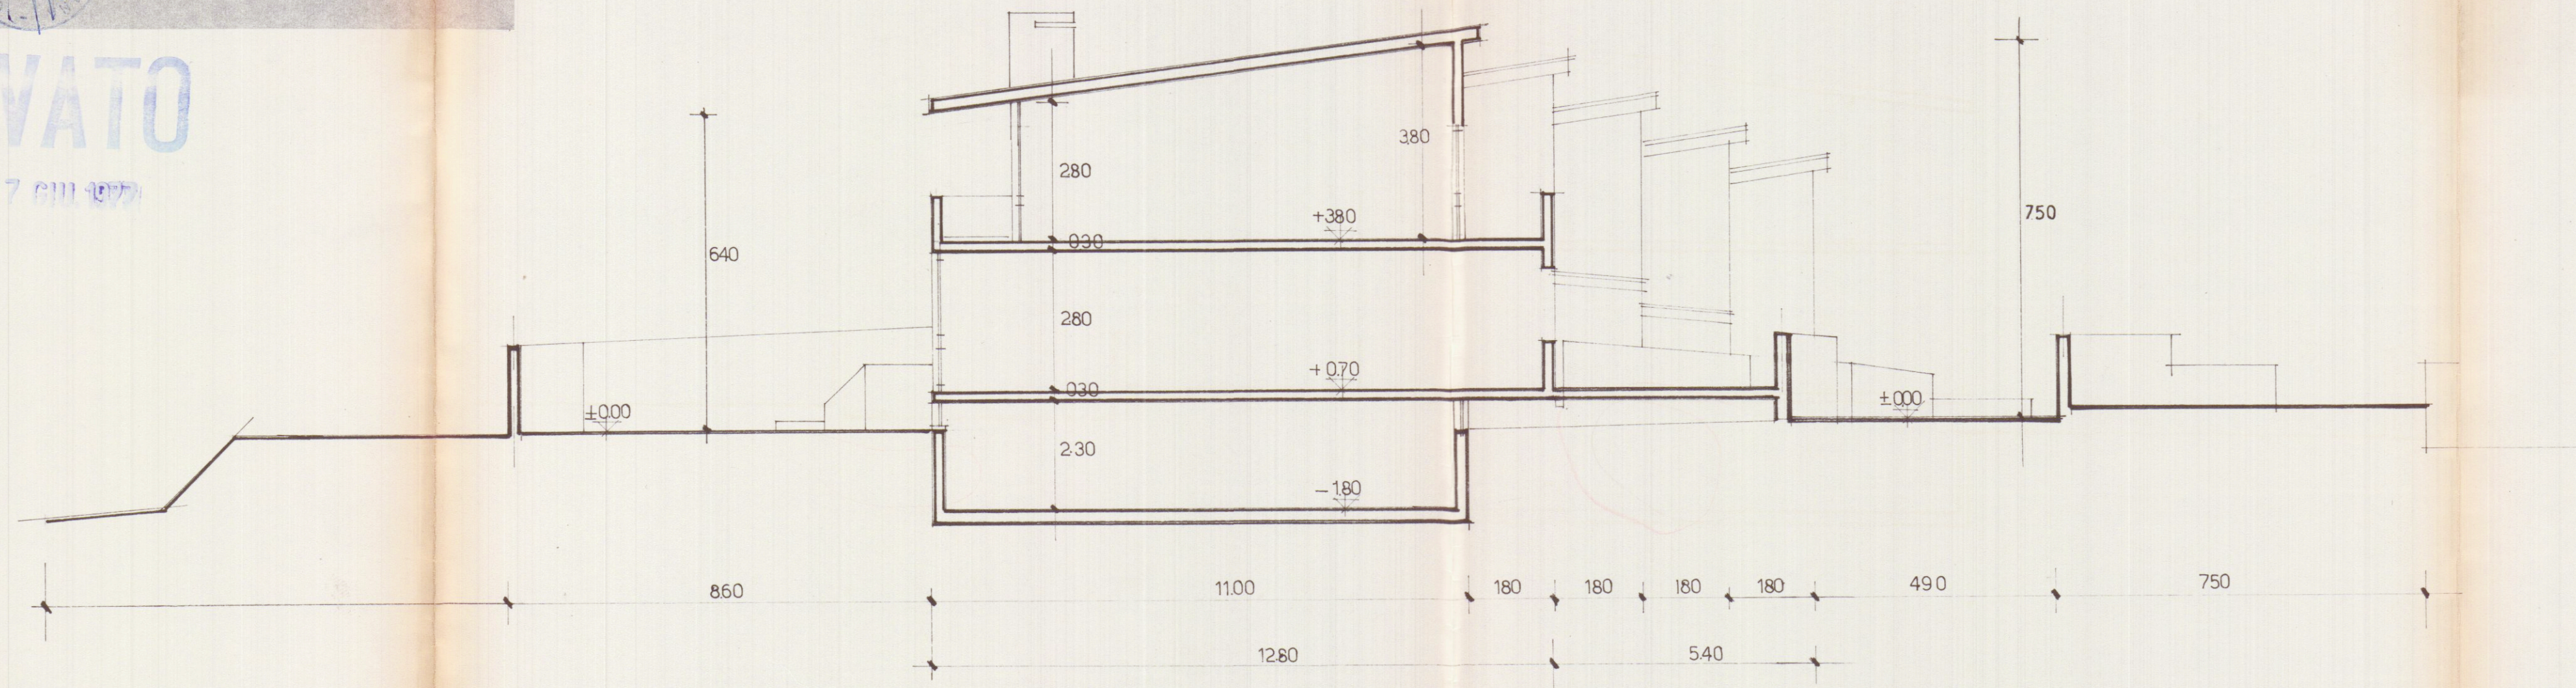

SEZIONE TRASVERSALE

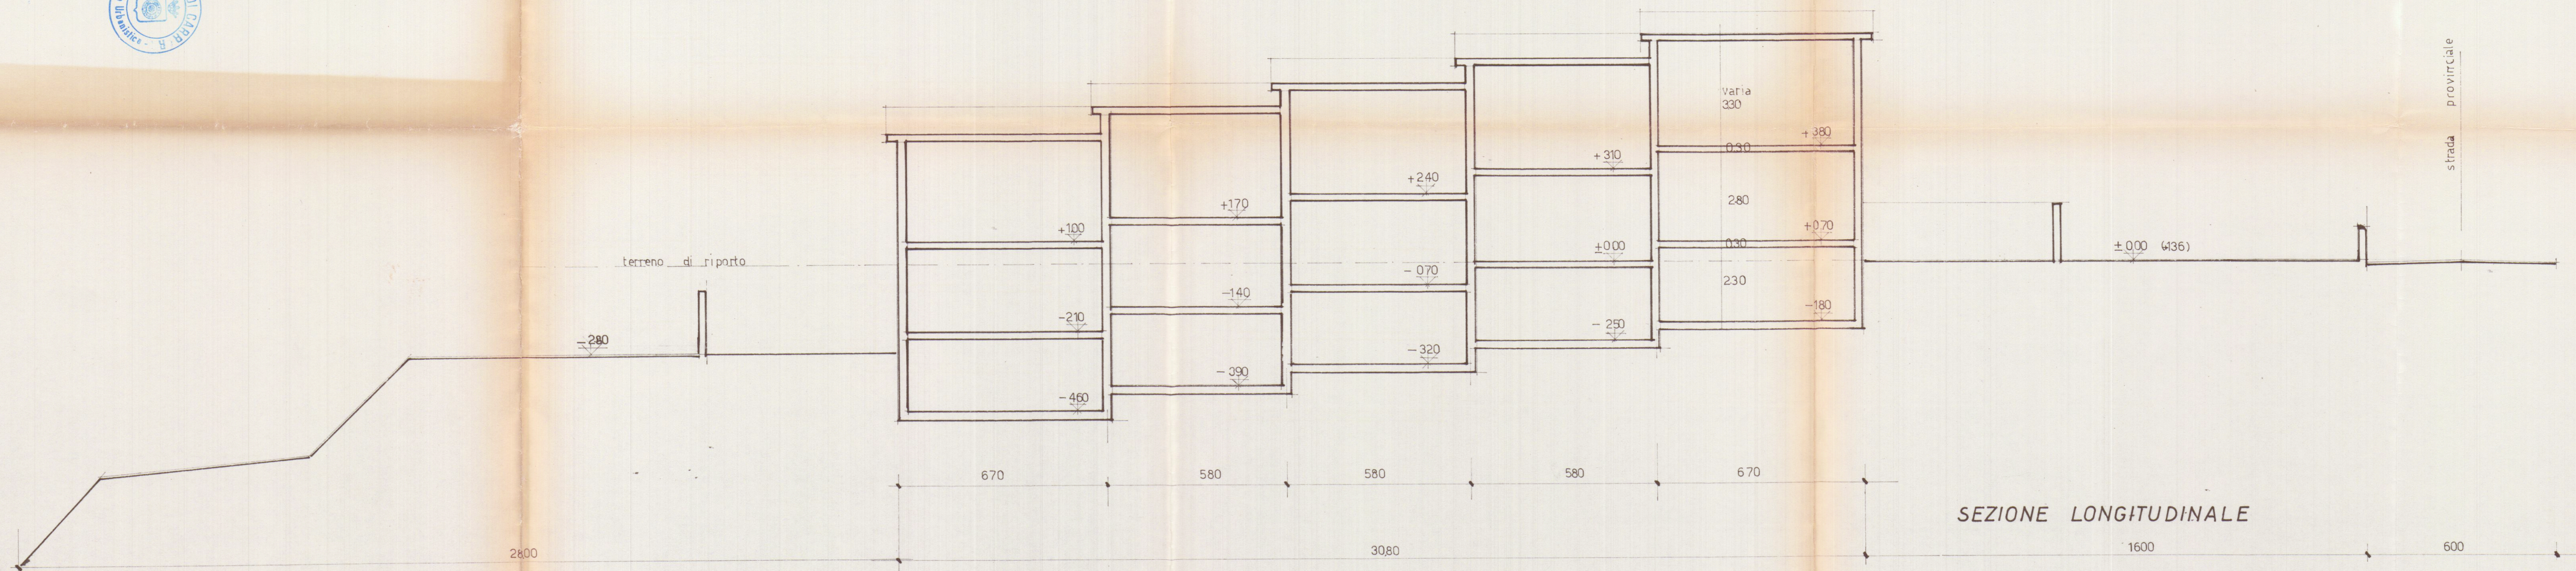

SEZIONE LONGITUDINALE