



Dott. **FILIPPO MENCONI** - ARCHITETTO
M. di CARRARA via C. Colombo 11 tel. 631854
CARRARA via M.D'Azeglio 3 tel. 70535

c.f. - MNC FPP 61C07 8832V
partita I.V.A. 00673350450

Consorzio **CO.SV.A.P. - CONFARTIGIANATO**
Area ex Fibronit Nazzano - Carrara

proprietario
Espresso
oggetto
Luglio 2004
2010
c.1.fermento
1100
800.0



2
tavola n.
1100
800.0

Edificio **A'**


VARIANTE


Architetto
MENCONI
Filippo


CO.SV.A.P. s.c.s. M.
il presidente
Elio Bertazzoni

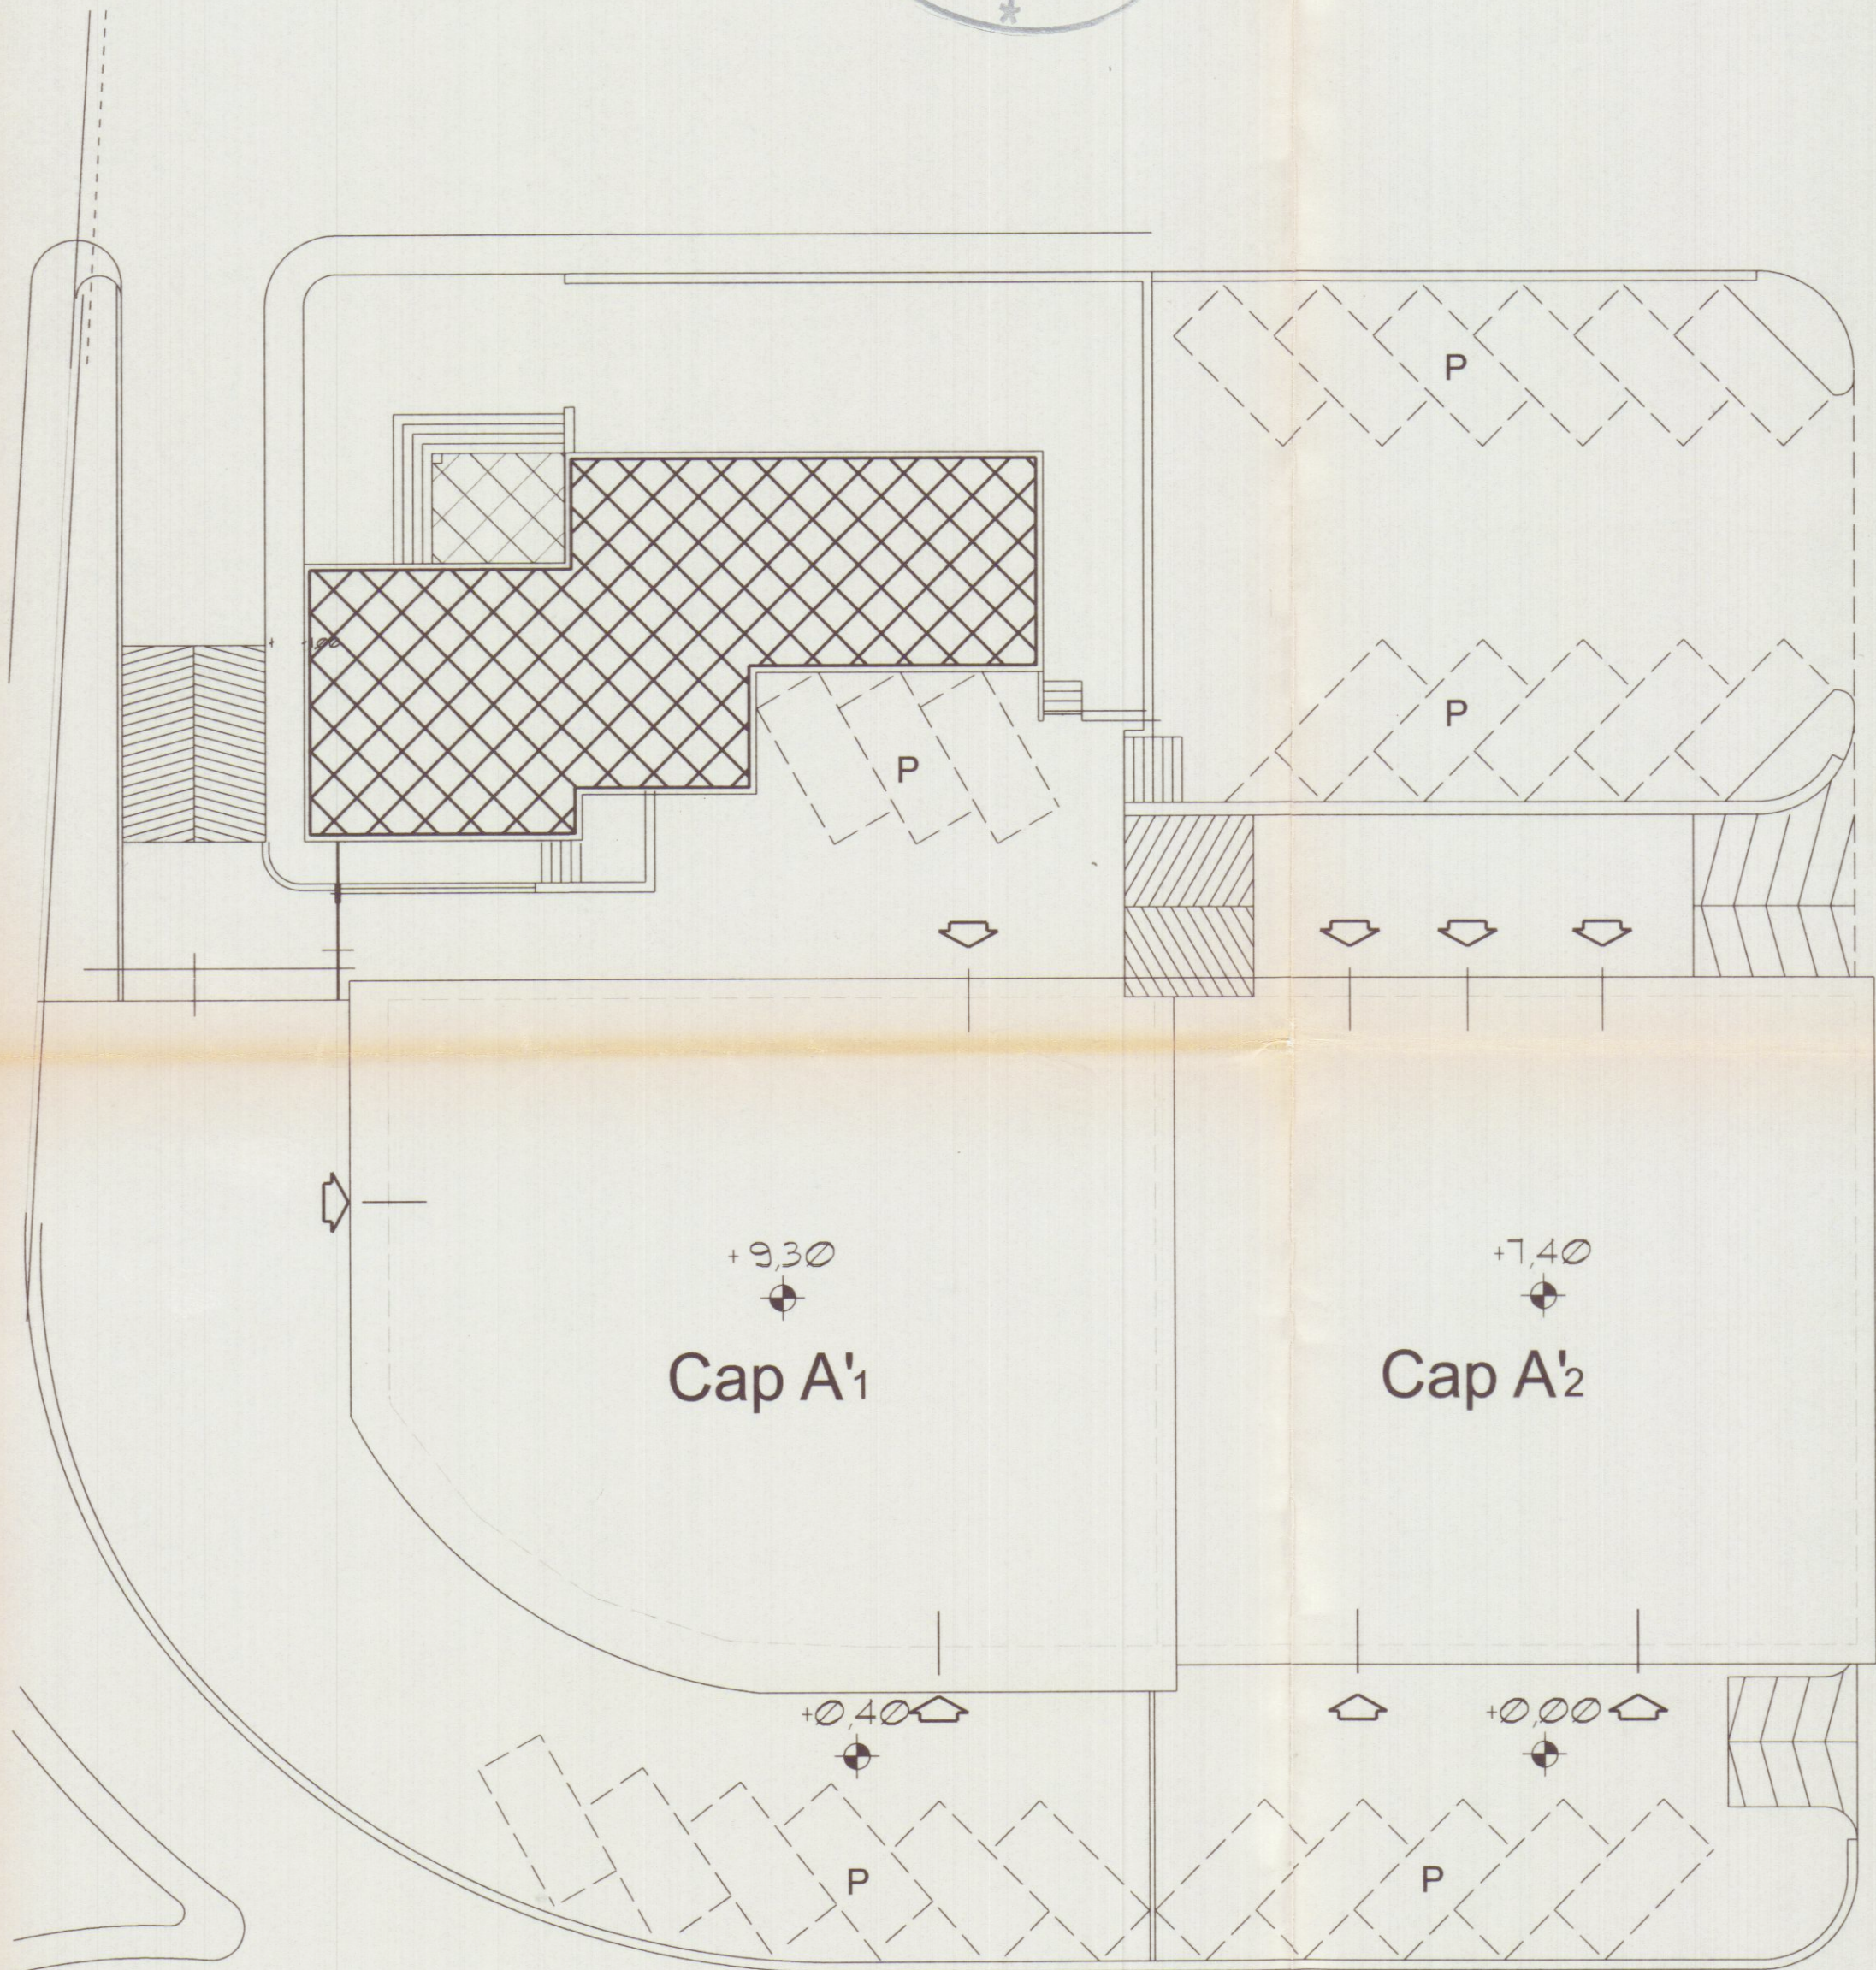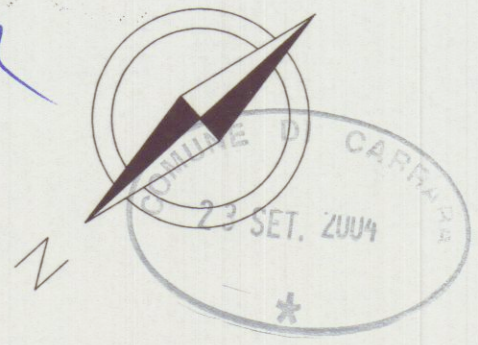

Via Marchetti

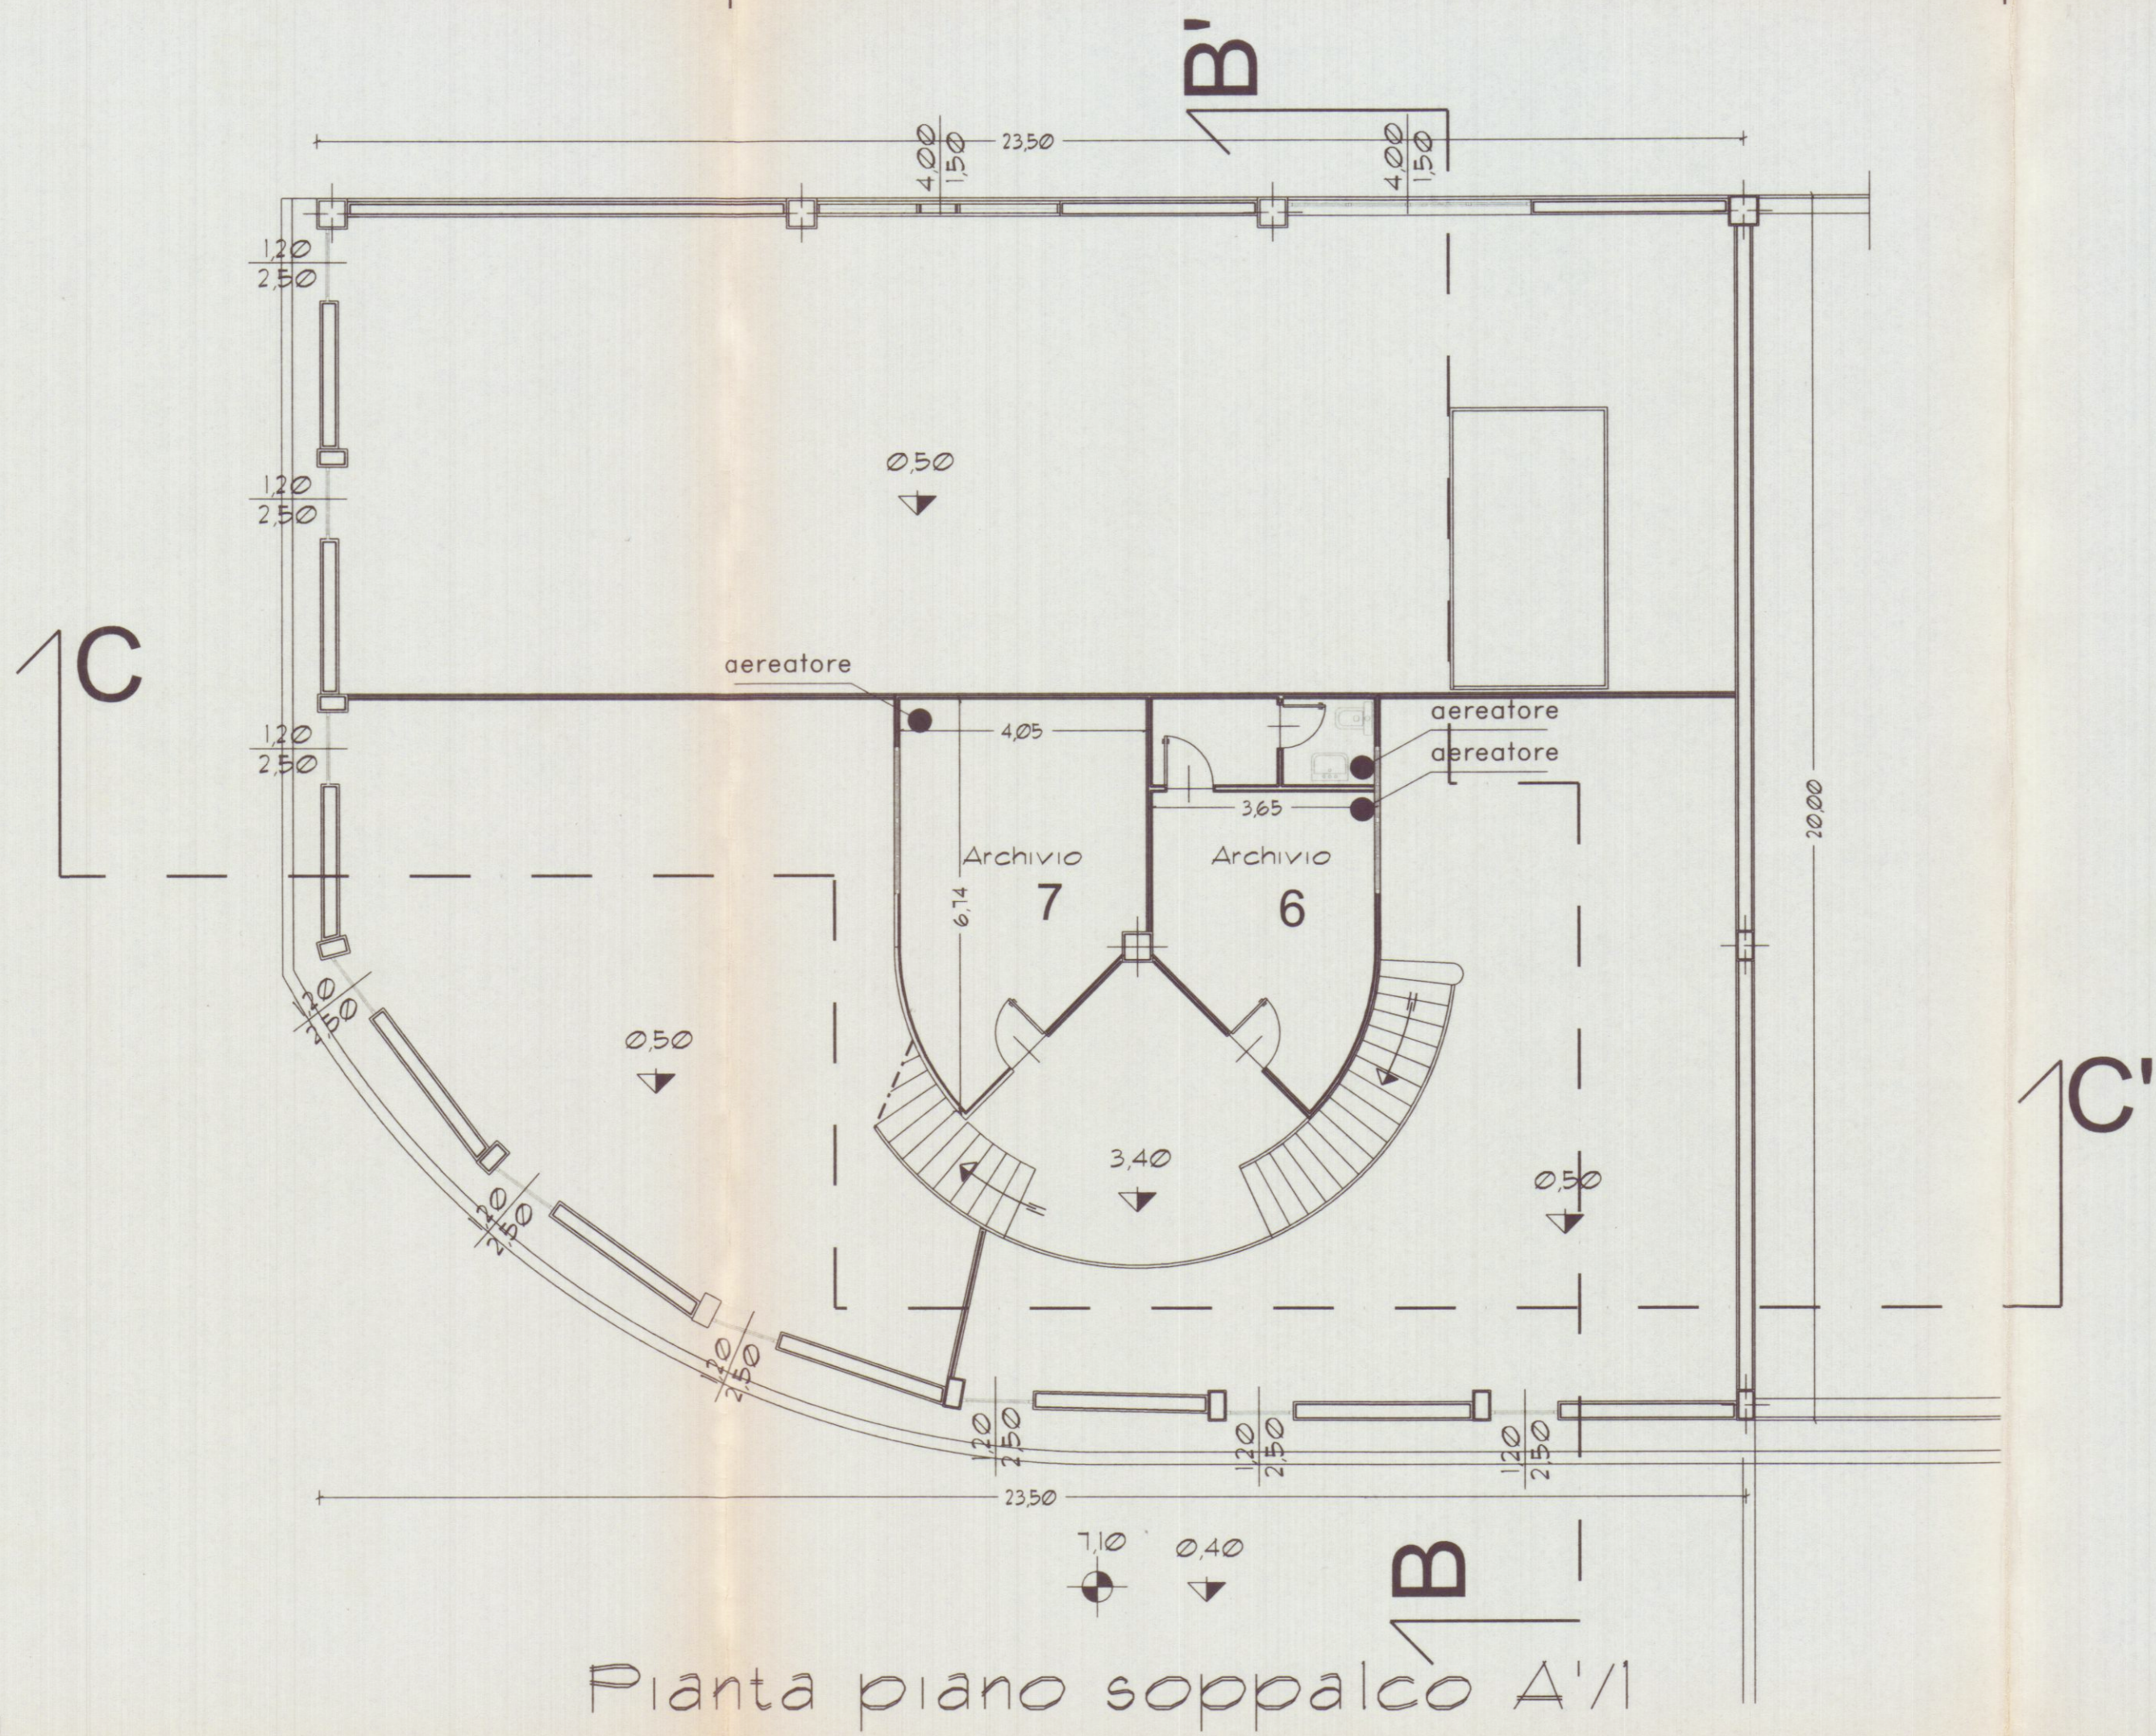

Pianta piano soppalco A'/I

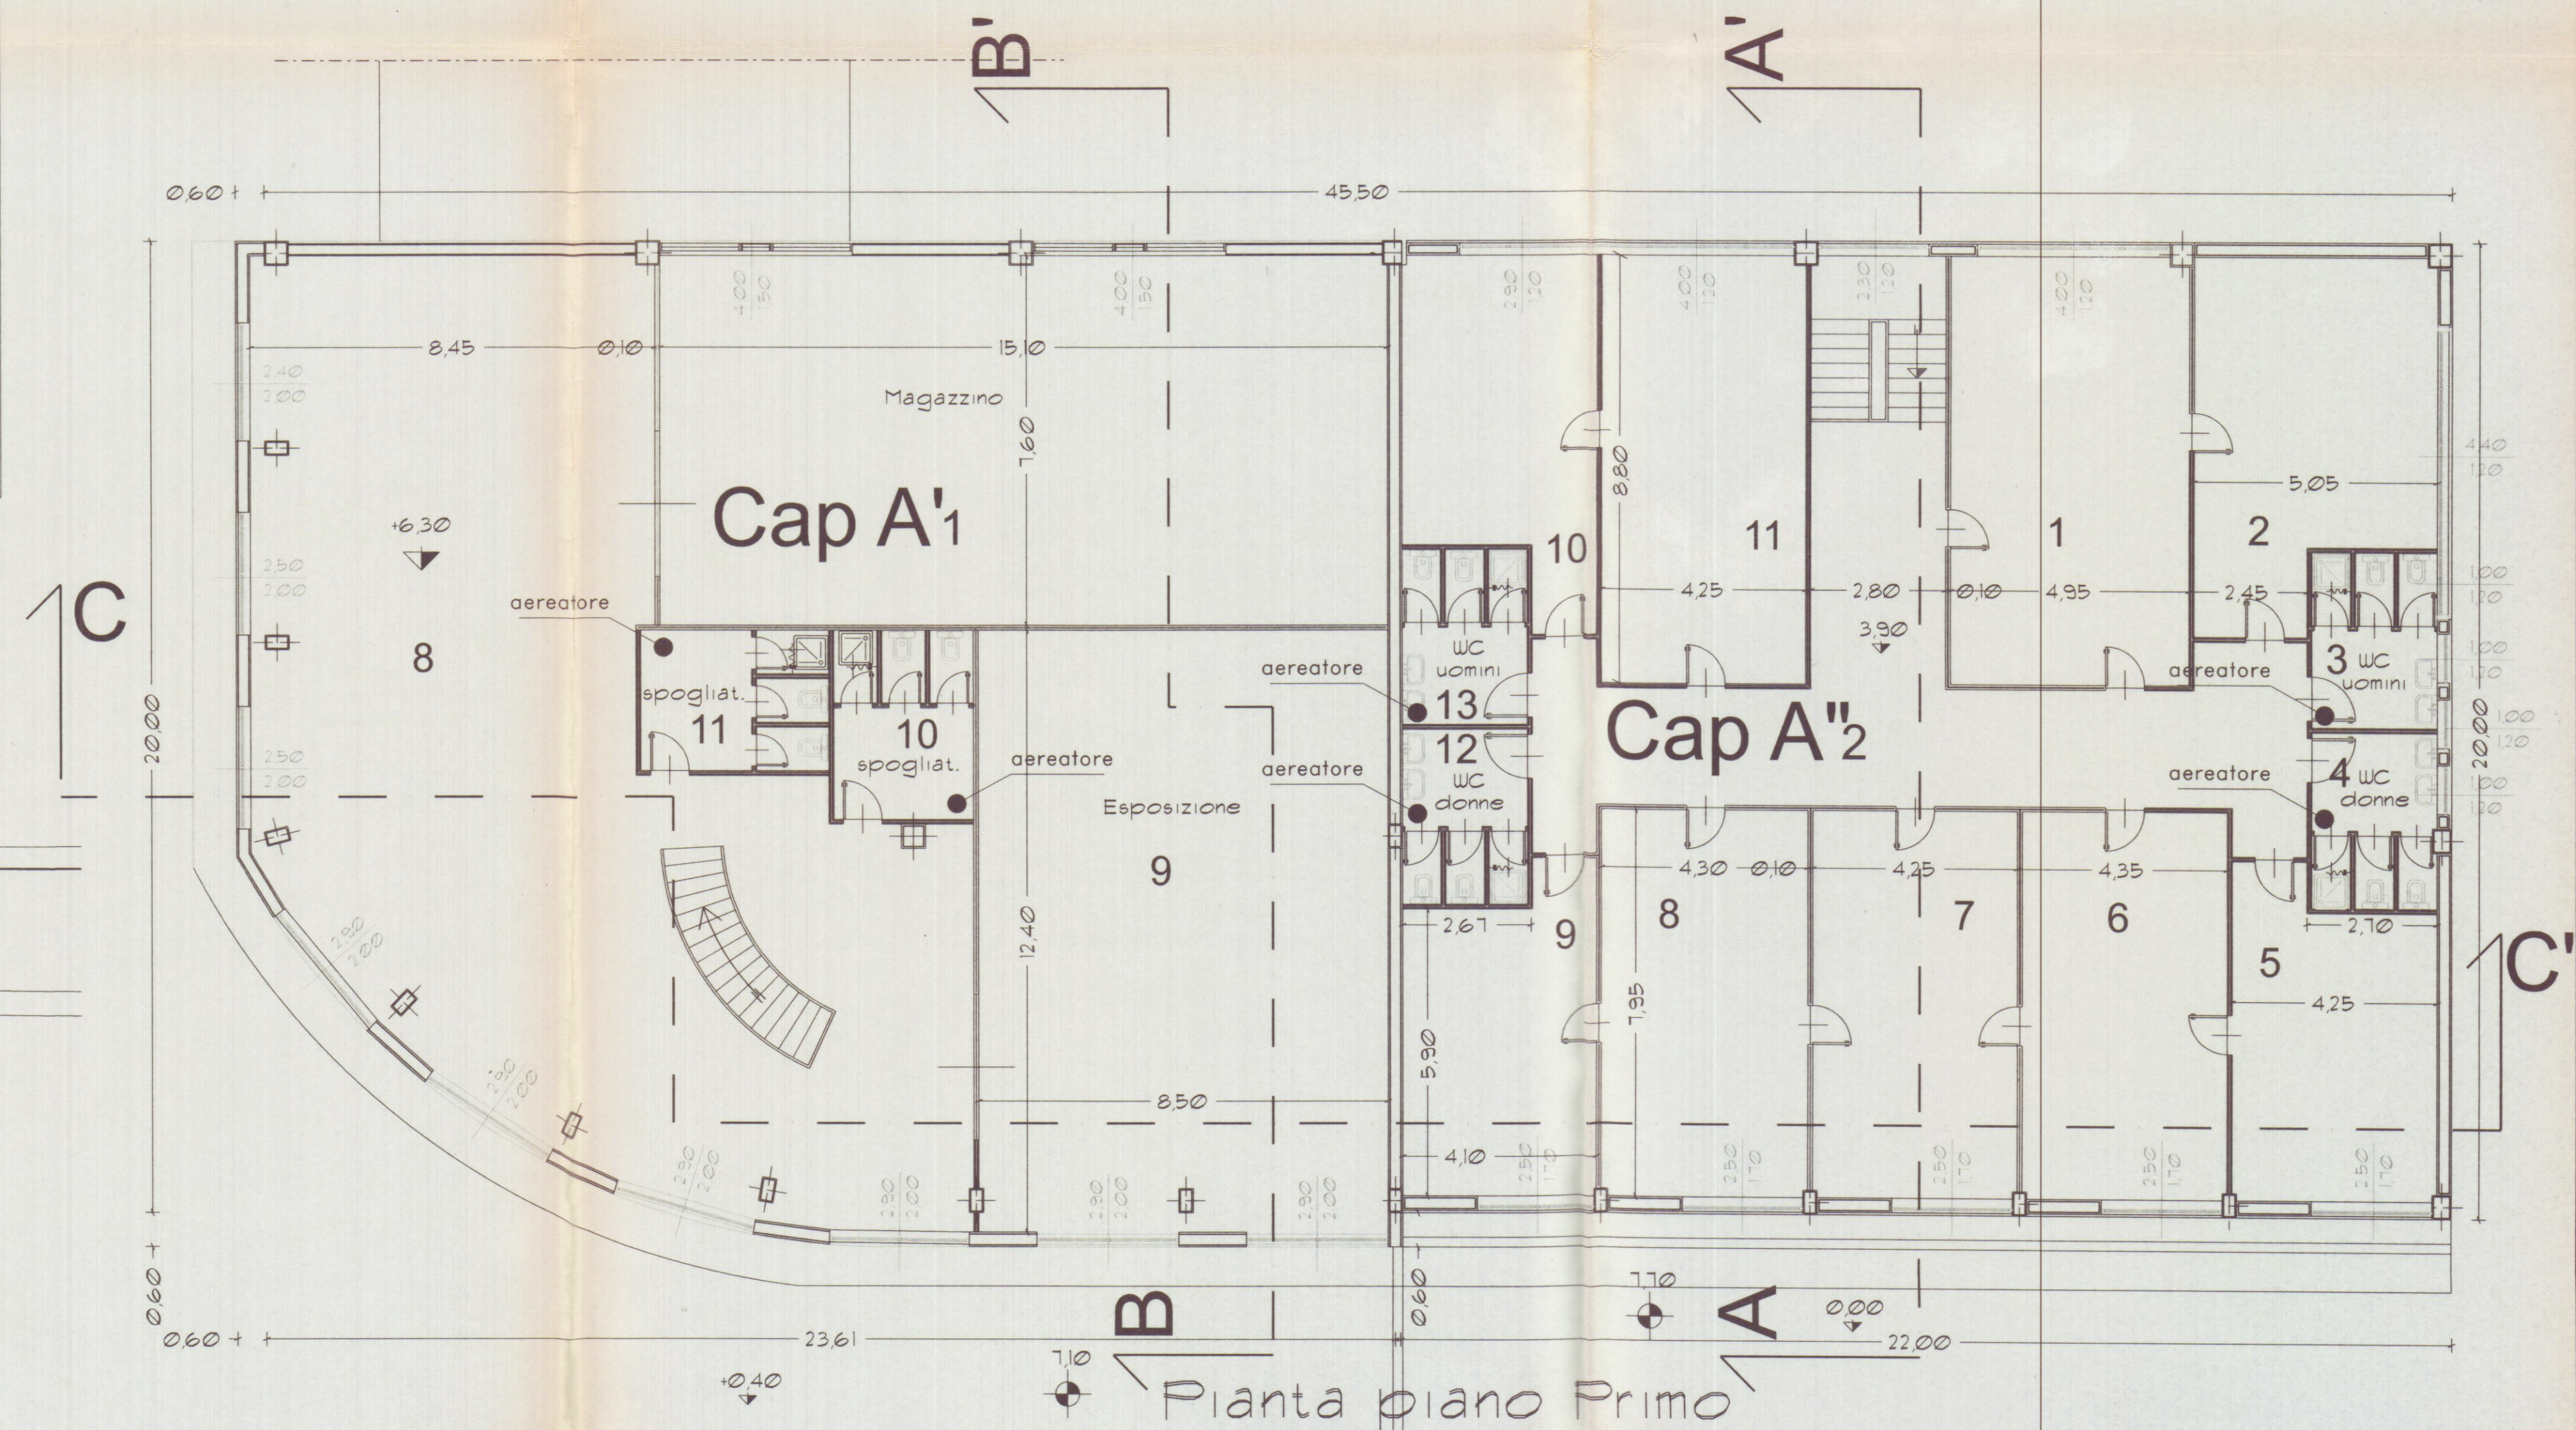

Pianta piano Primo

Capannone A" Lotto 2						
Dipendenti presunti		9				
dati di progetto						
S.U.L.		Superficie direzionale		superficie a servizi		
Piano primo	mq.	0,00	mq.	0,00	mq.	0,00
	mq.	456,00	mq.	36,00	mq.	56,00
complessiva	mq.	456,00	mq.	36,00	mq.	56,00
altezza massima	ml.	6,50				
volume	mc.	* 0				
dati di PRG e normativa prevista						
Superficie a parcheggio L 122/89		Superficie direzionale		superficie a servizi		
10 mq / 100 mc	1 posto auto ogni 100 mq	30% sup. totale		6 mq. per addetto		
* 0,00	6 posti auto	137		54		
Verifica						
Superficie a parcheggio		Superficie direzionale		superficie a servizi		
di progetto	di norma	di progetto	di norma	di progetto	di norma	
* 0	* 0,00	36	137	56	54	

* vedi tavola 1