
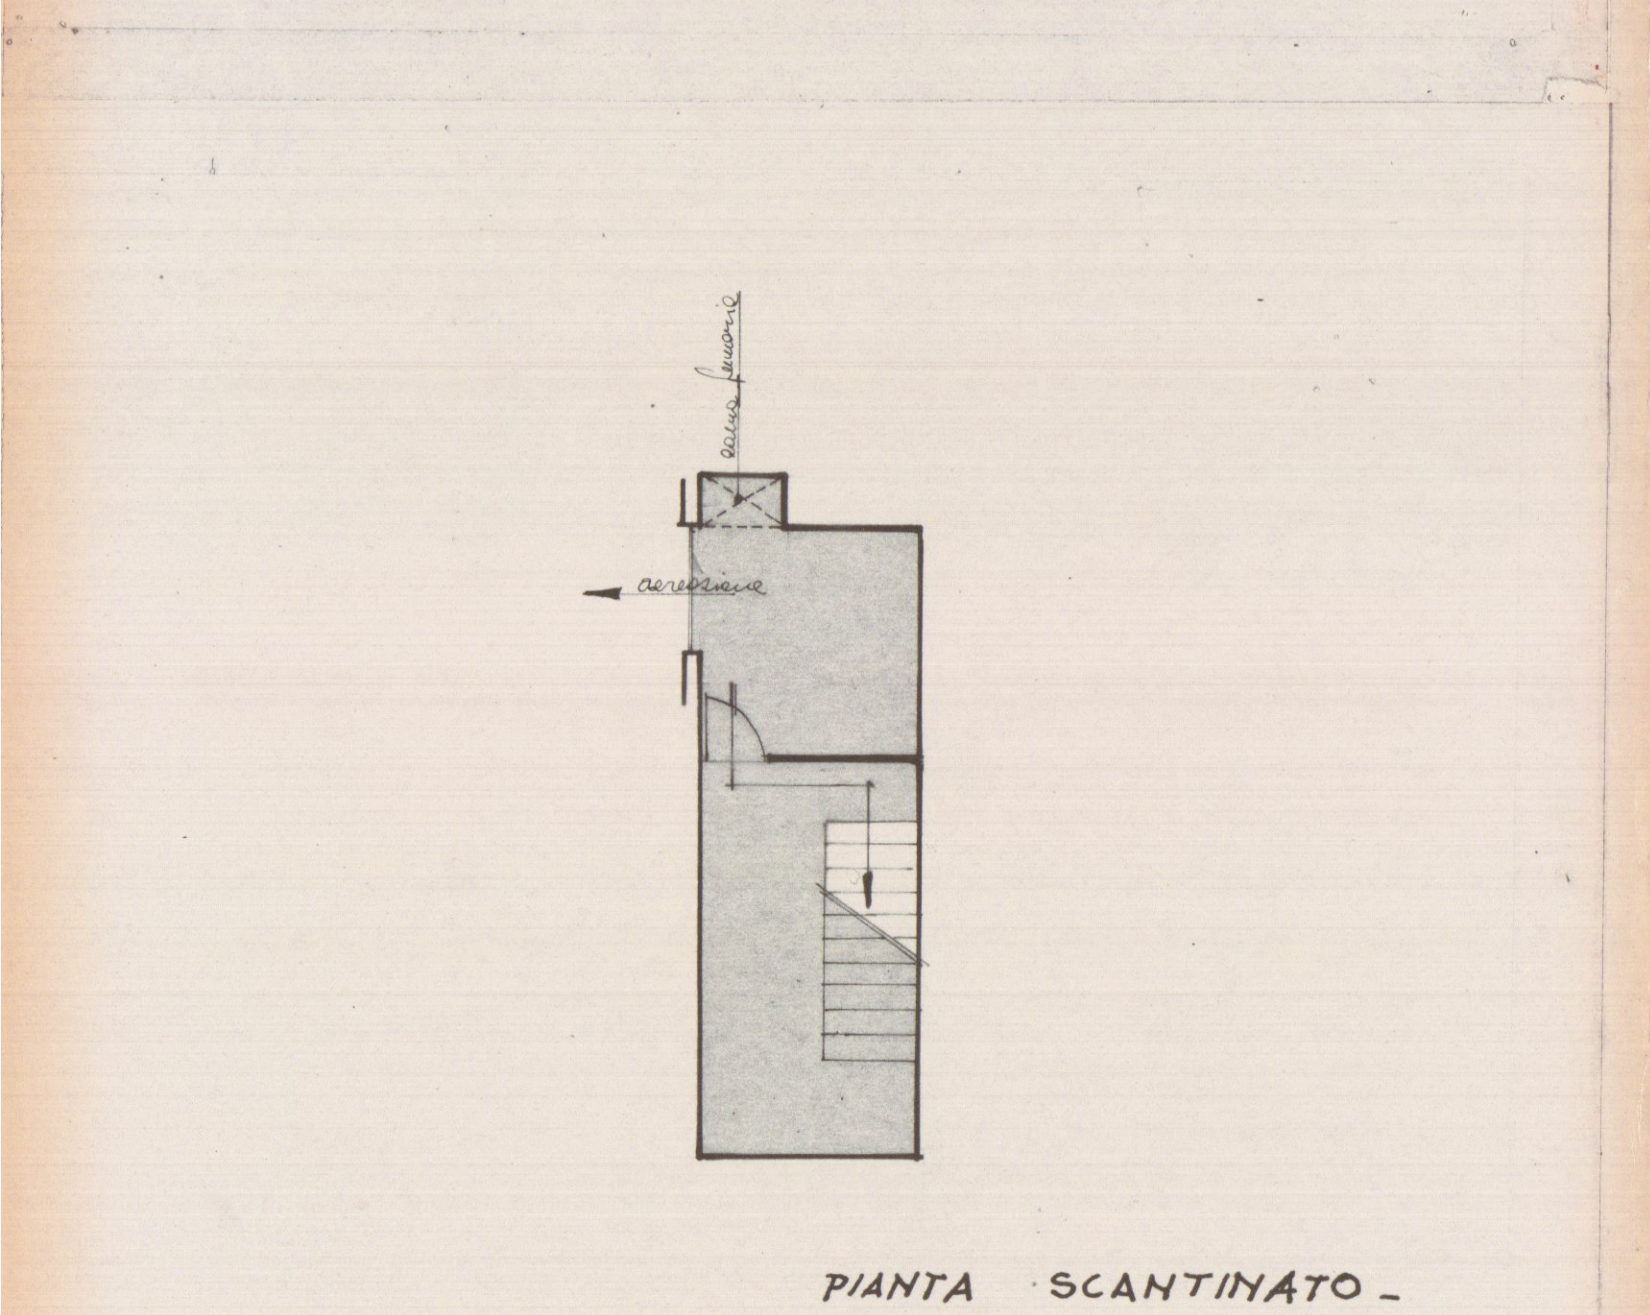



16 GEN. 1970
EDIFICIO CONDOMINIALE IN LOCALITÀ
COVETTA E NUOVA STRADA P.R.G.C. 1966
PROPRIETÀ: FRANCESCO SIMONCINI

2
1
SOLUZIONE
SOSPESO
PIANTE 1:100

scantinato	mq. 30	mc. 90
piano terra	mq. 821	7 appart.
primo piano	mq. 708	6 " "
attico	mq. 440	3 " "
giardini privati	mq. 1000	
totale	mq. 1969	mc. 6300 fuori terra

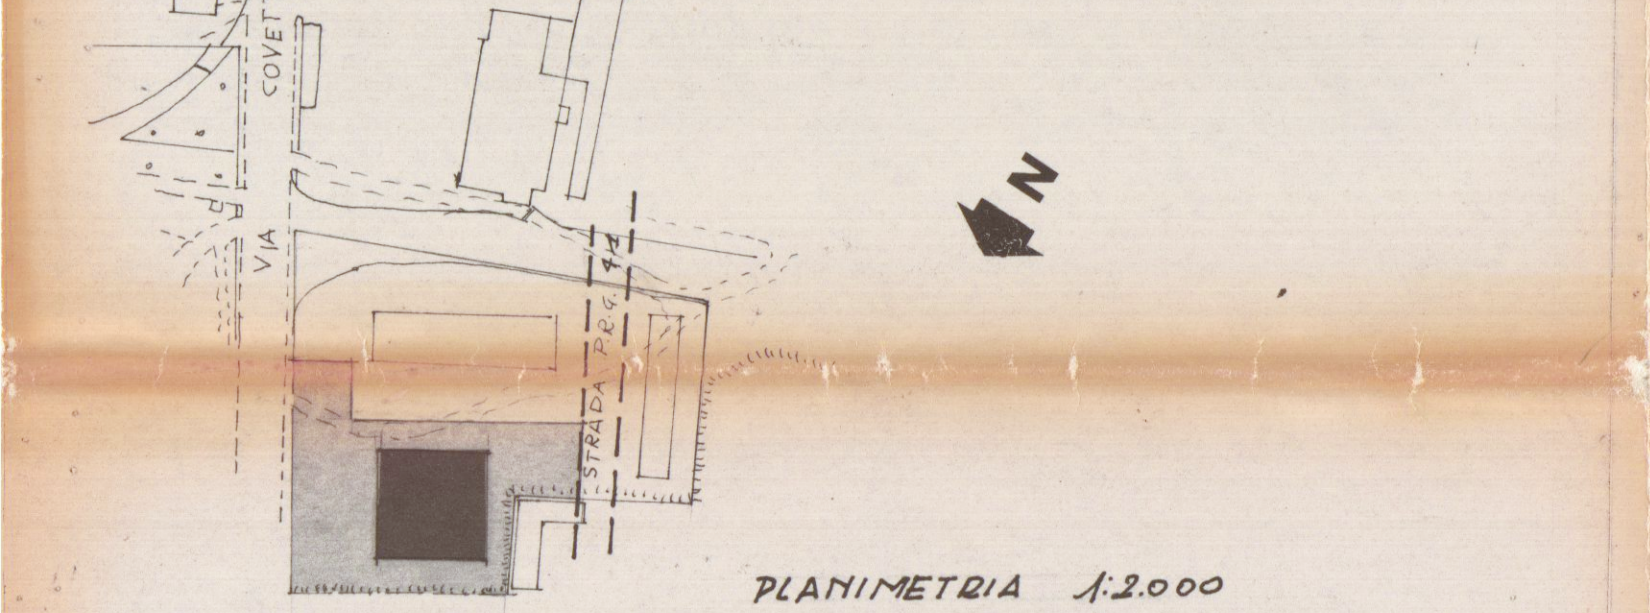


LA SISTEMAZIONE DEI PERCORSI, DEI POSTEGGI, DEI GIARDINI, È STATA STUDIATA PREVEDENDO UN ACCORDO CON I LOTTI ADIACENTI. VEDI TAVOLA N° 4).

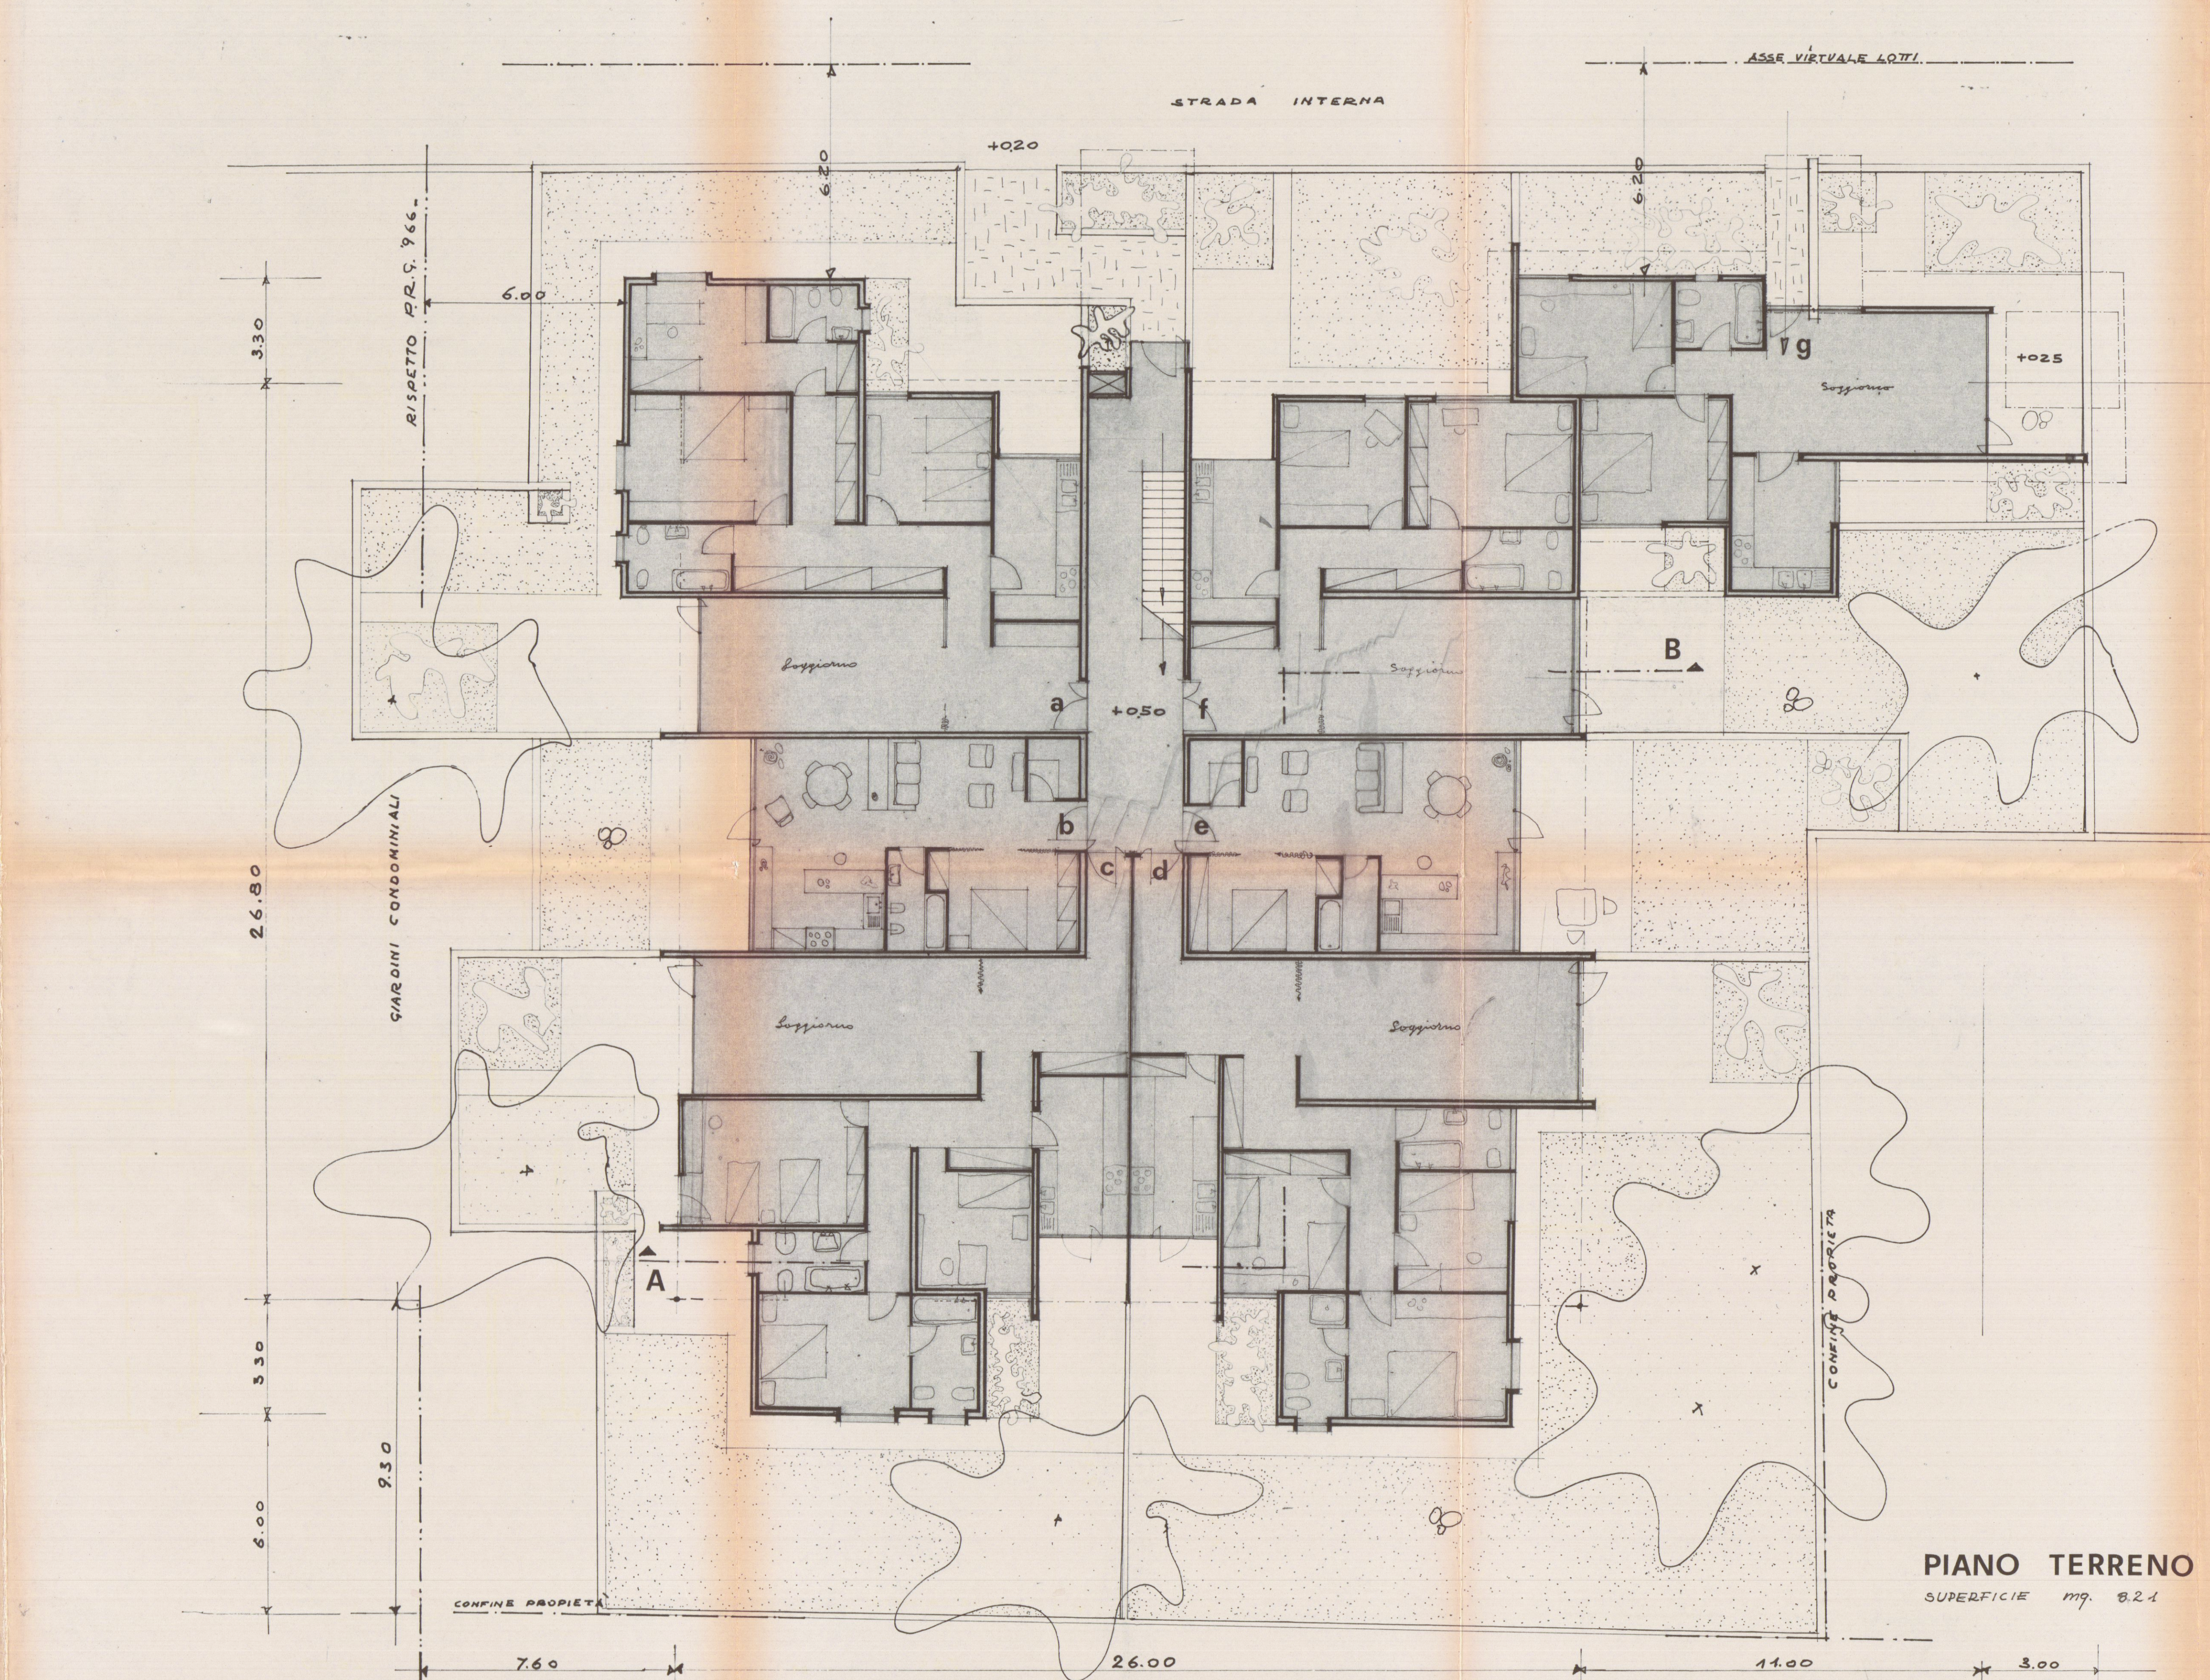


PIANO TERRENO
SUPERFICIE mq. 821

LA SISTEMAZIONE DEI PERCORSI, DEI POSTEGGI, DEI GIARDINI, È STATA STUDIATA PREVEDENDO UN ACCORDO CON I LOTTI ADIACENTI. VEDI TAVOLA N° 4).

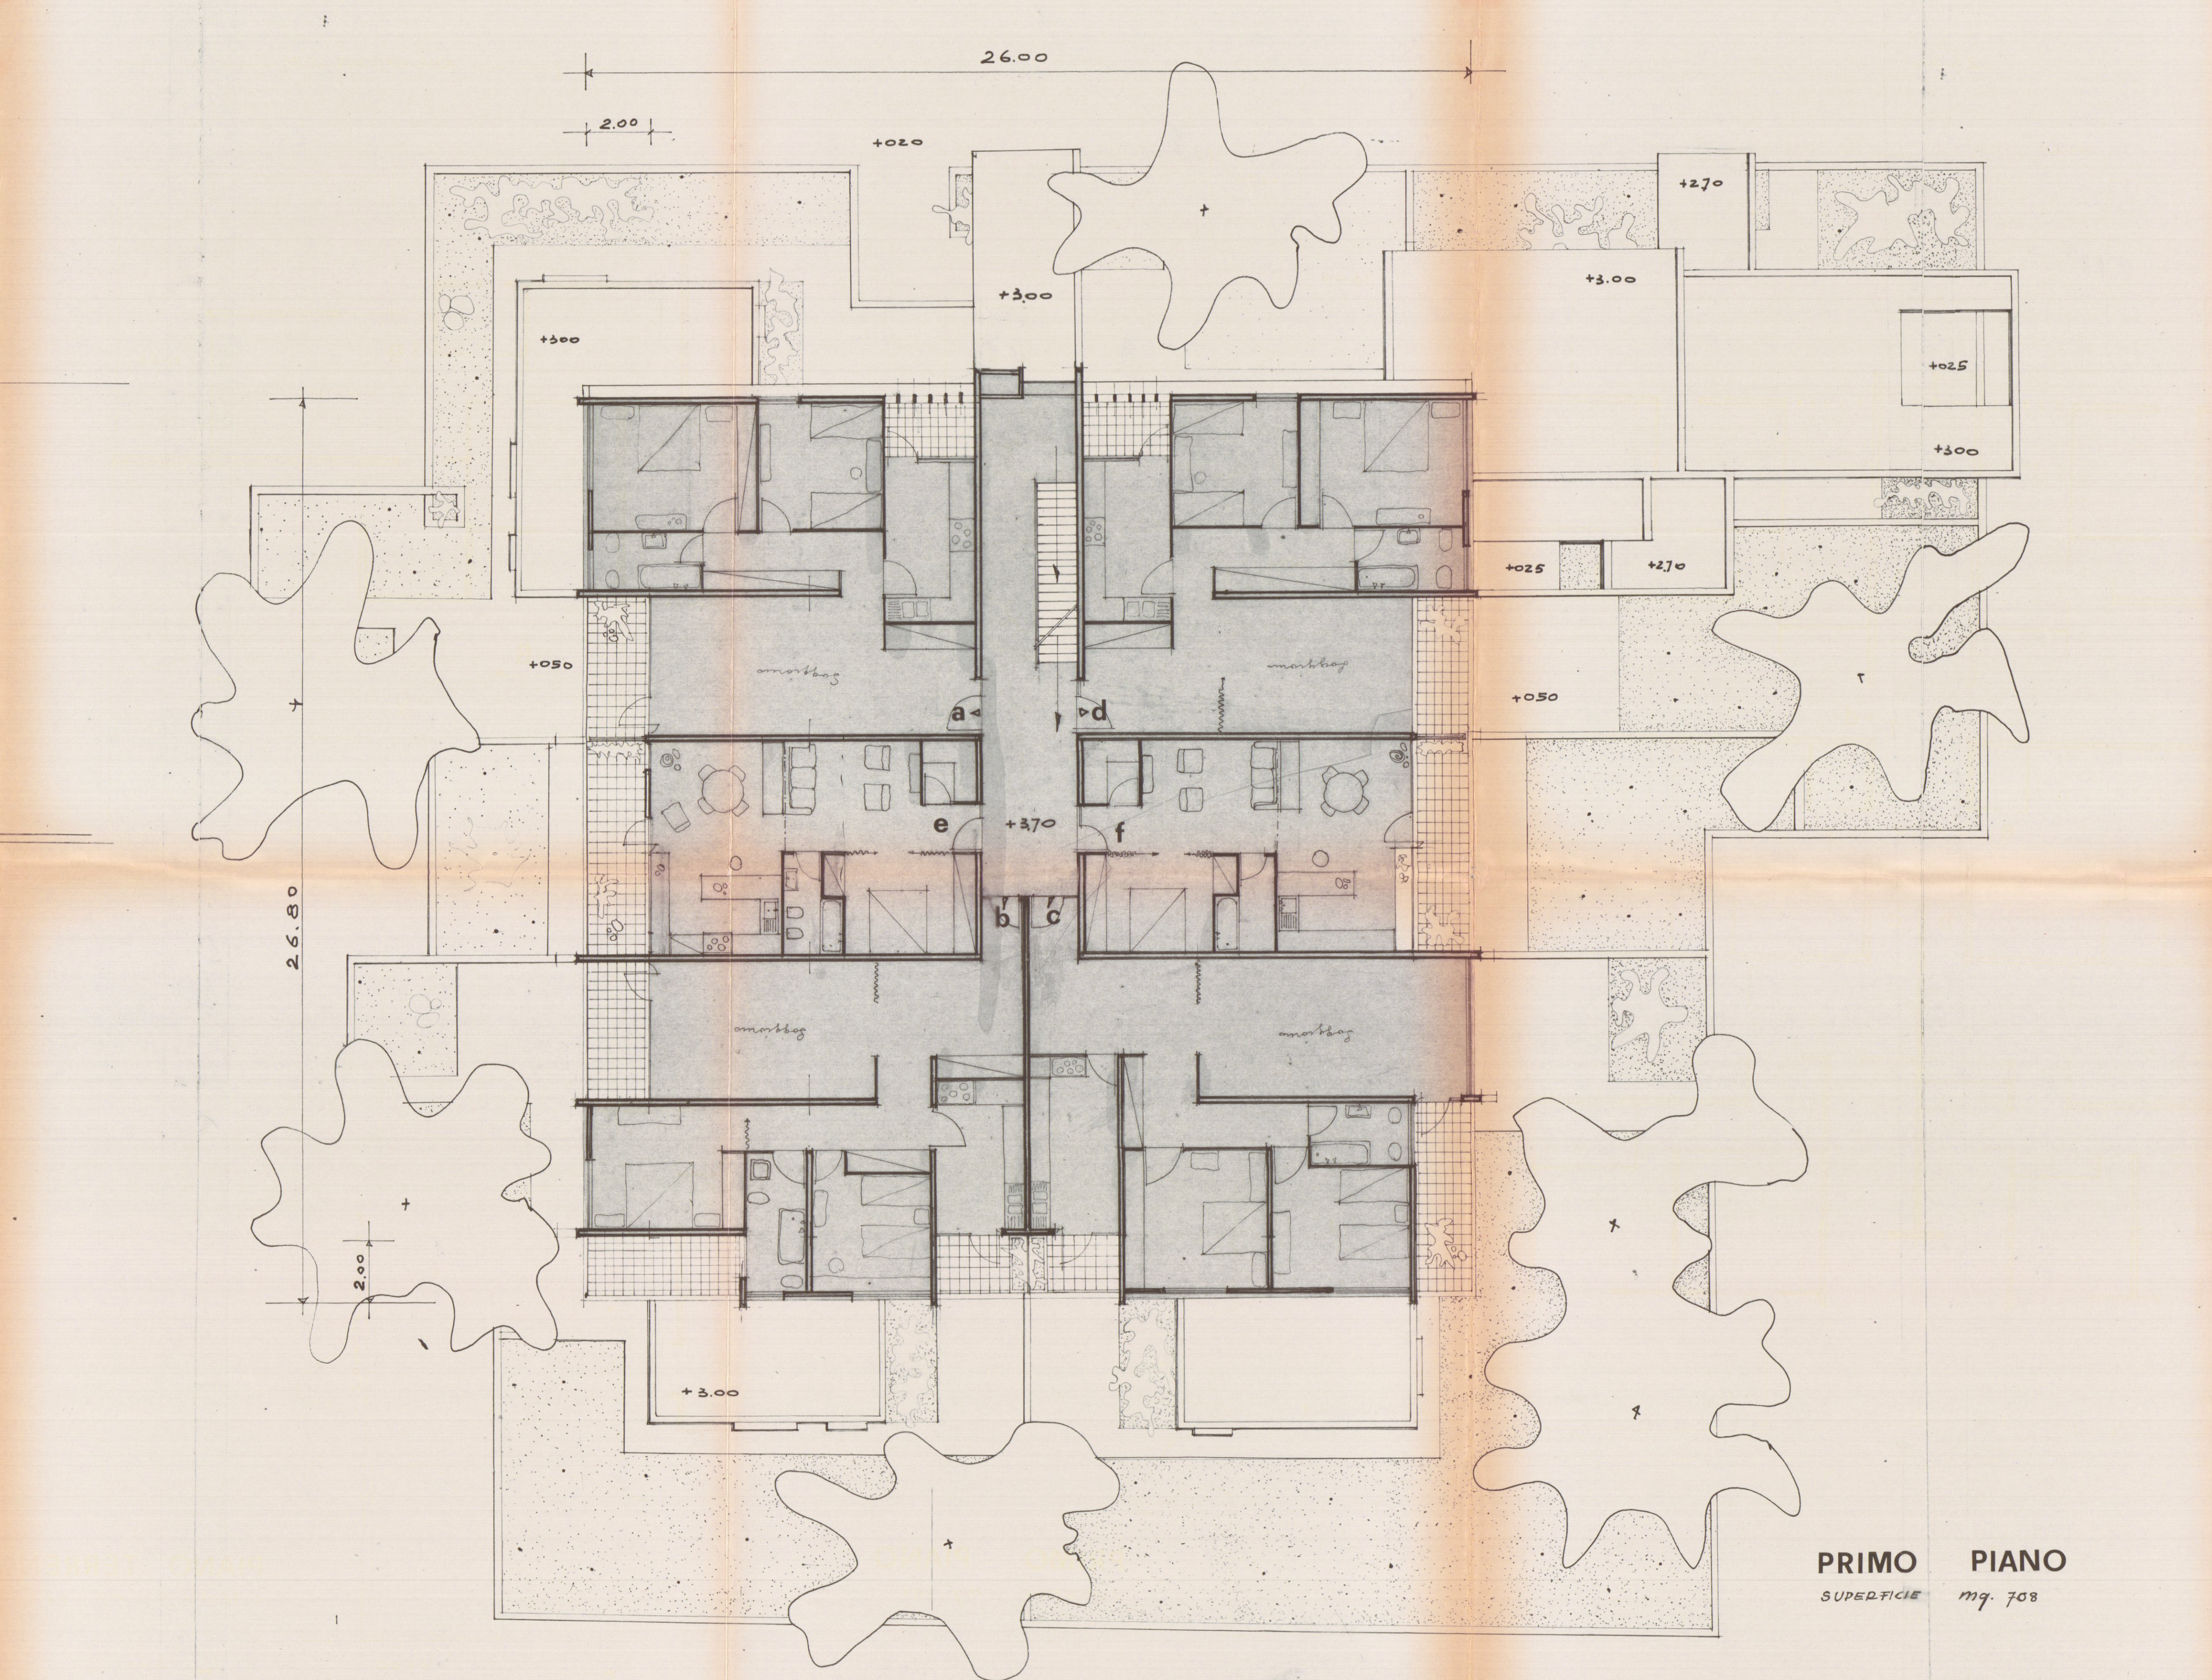

PRIMO PIANO
SUPERFICIE mq. 708

LA SISTEMAZIONE DEI PERCORSI, DEI POSTEGGI, DEI GIARDINI, È STATA STUDIATA PREVEDENDO UN ACCORDO CON I LOTTI ADIACENTI. VEDI TAVOLA N° 4).

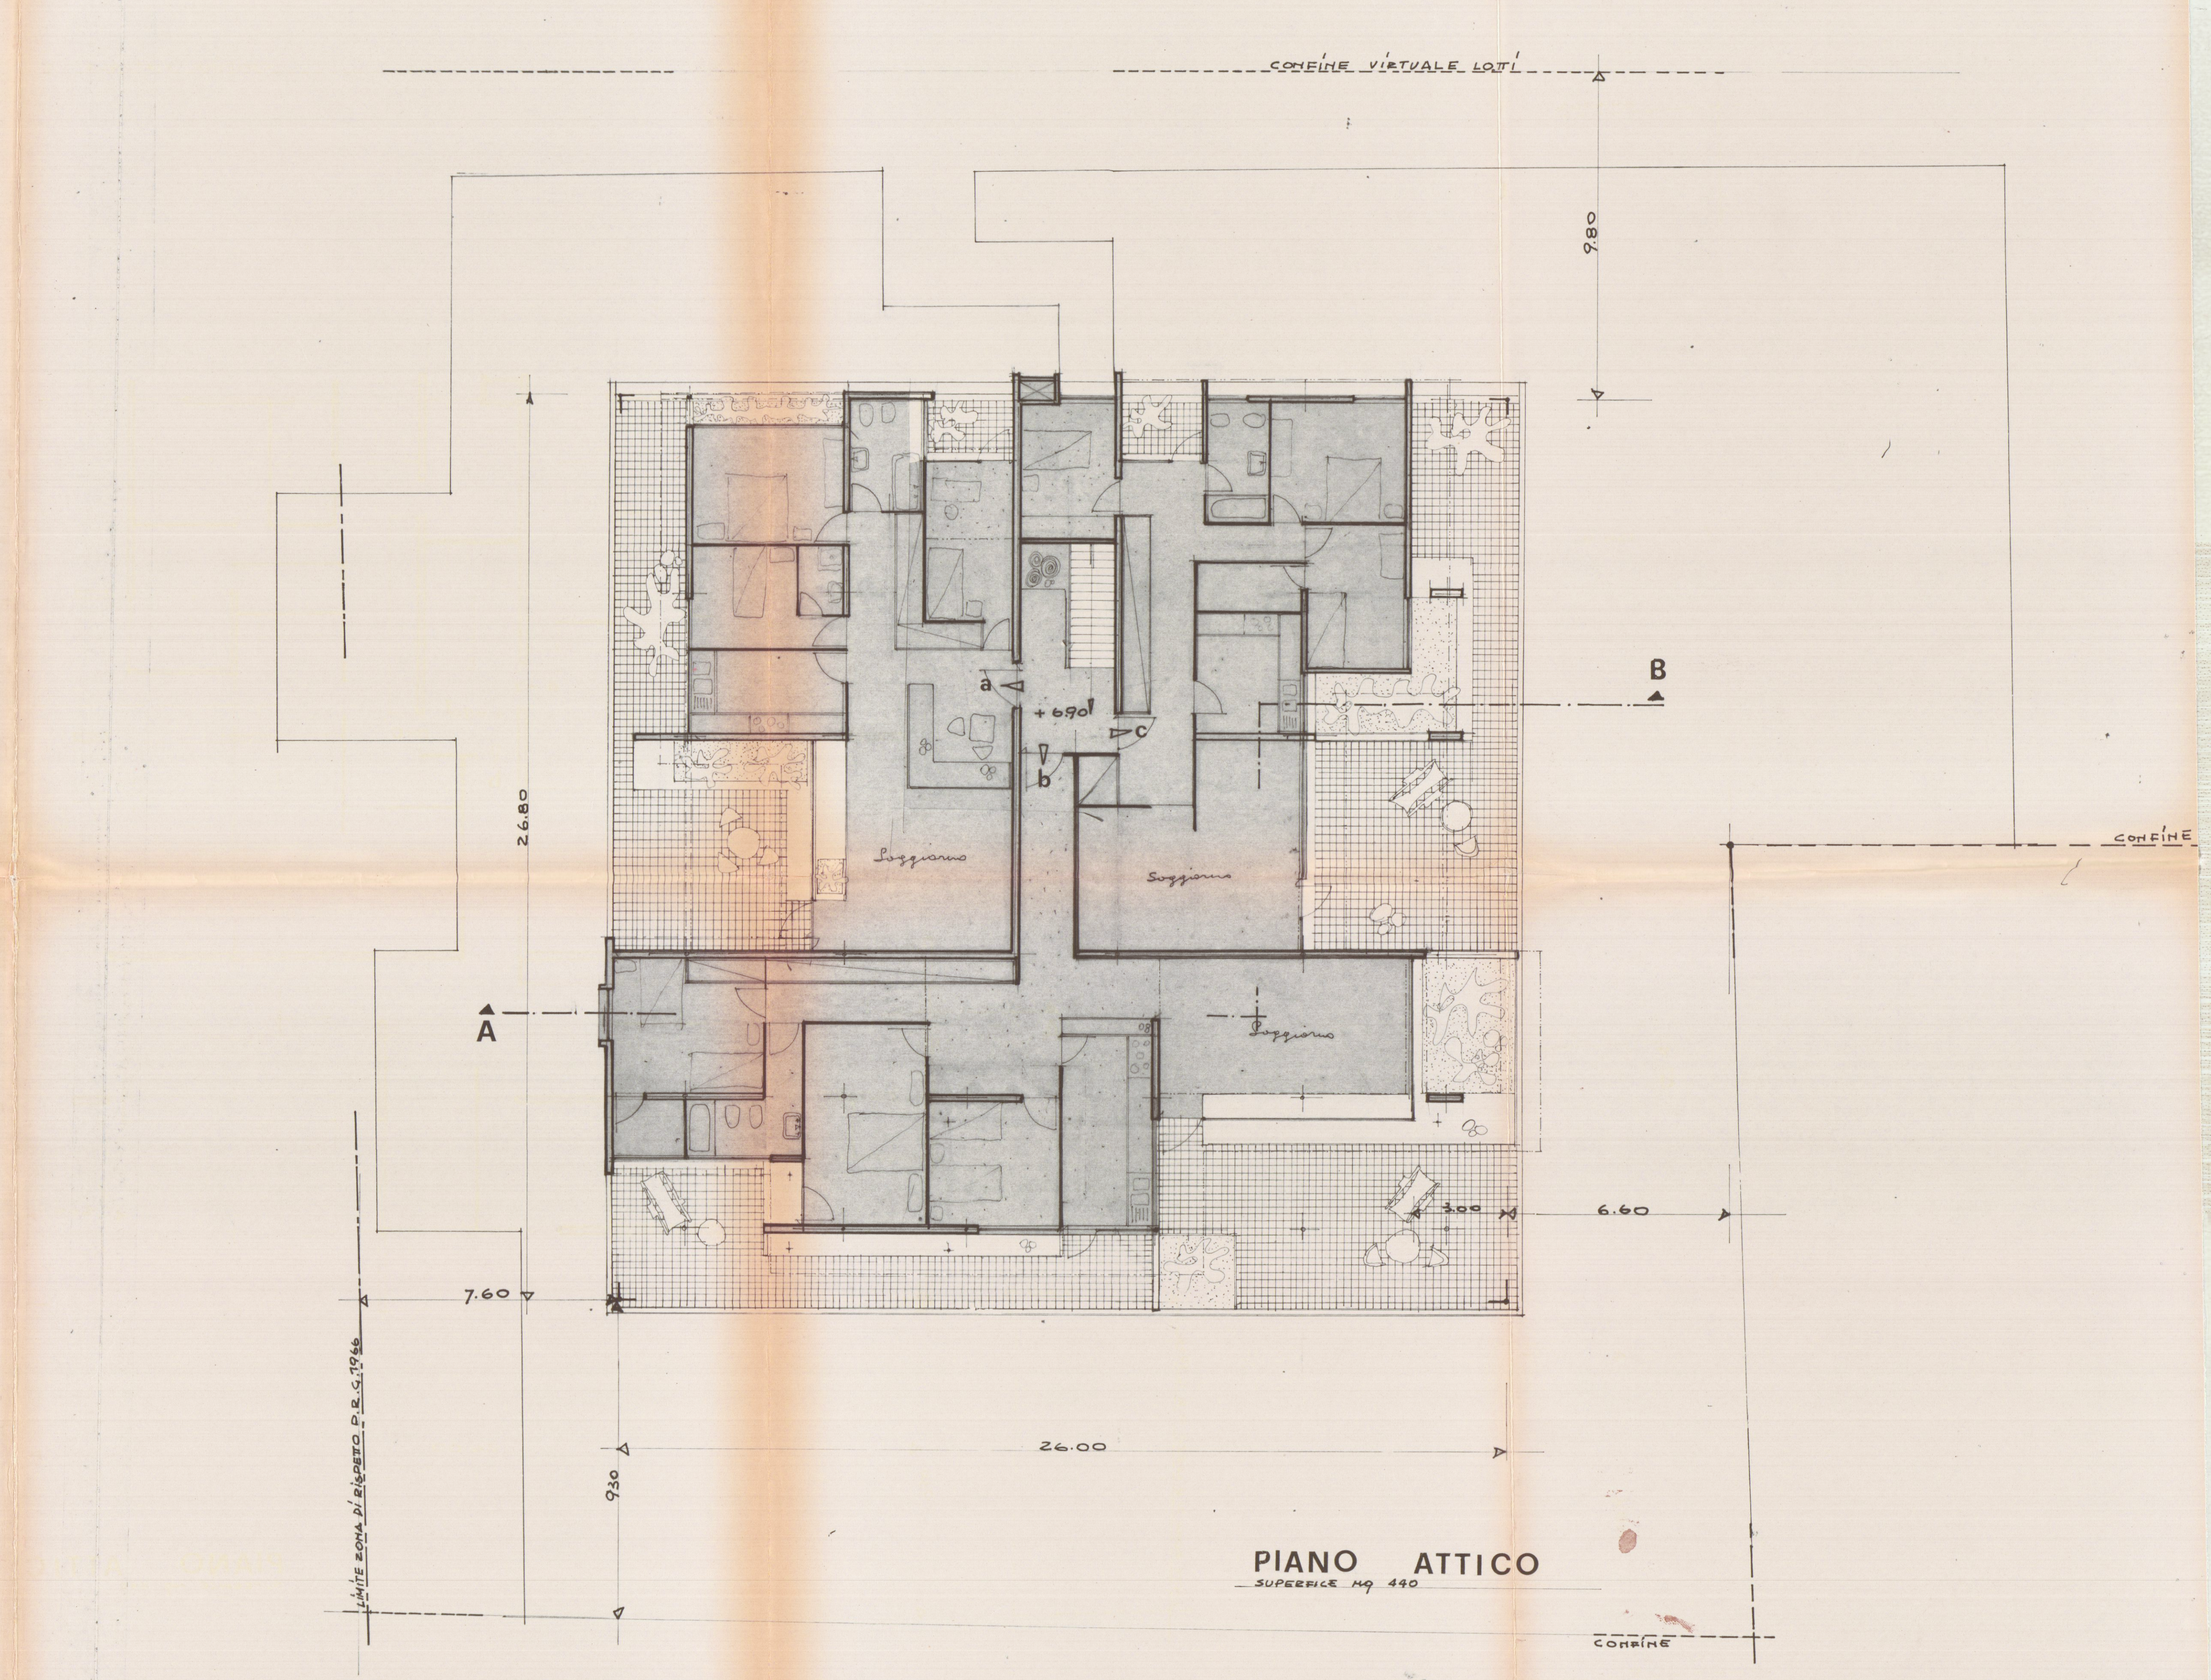

PIANO ATTICO
SUPERFICIE mq. 440