24 OTT. 1967

PROGETTO

2

PER LA COSTRUZIONE DI
UN FABBRICATO AD USO

SITO SUL MAPPALE 3566/d
SEZIONE F - FOGLIO 31 DI
CARRARA

DI PROPRIETÀ:

SUORE INFERMIERE
DELL'ADDOLORATA

CON SEDE IN PISA
VIA S. ANTONIO N° 75

SCALA DI 1:100

IL PROPRIETARIO

IL PROGETTISTA
Dott. Ing. Nicola Donatelli
Nicola Donatelli

STRALCIO PLANIMETRICO

1: 2000
sez. F CARRARA f° 31

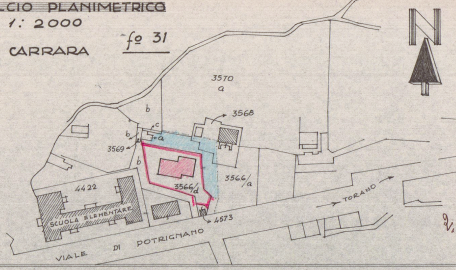
N
3570
a
b
3568
c
a
b
3569
b
4422
3566/d
3566/a
SCUOLA ELEMENTARE
4573
TORANO
VIALE DI POTRIGNANO
2

SVILUPPO PLANIMETRICO

1: 500

APPROVATO
12 DIC. 1967
CONTROLLATO
IL TECNICO

Approvato dal Sindaco alle condizioni
indicate nel permesso di costruzione
N° 104 del 12 DIC. 1967
L'ING. CAPO

UFFICIO URBANISTICA

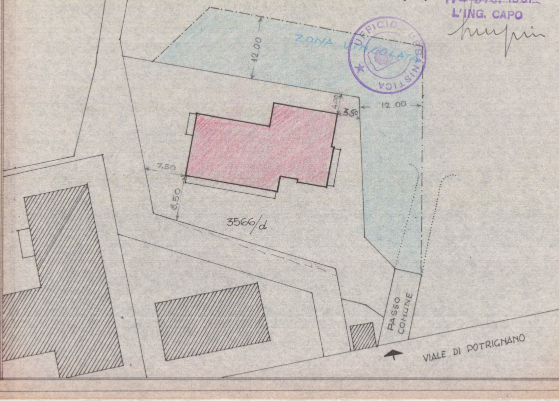
12.00
ZONA VINCOLATA
4.00
3.50
12.00
7.50
6.50
3566/d
PASSO COMUNE
VIALE DI POTRIGNANO

PROSPETTO SUD

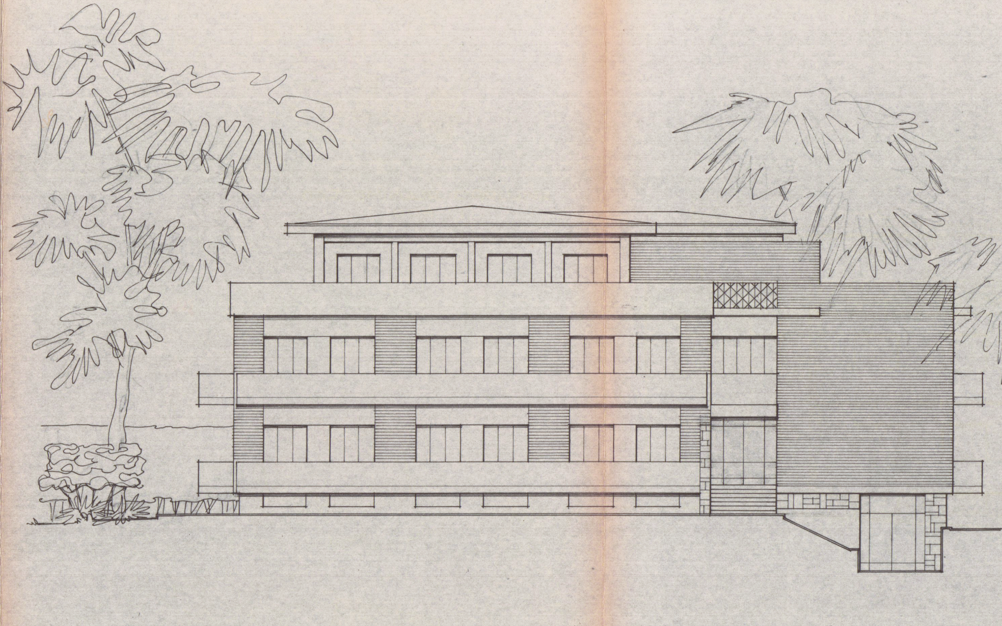

PROSPETTO EST

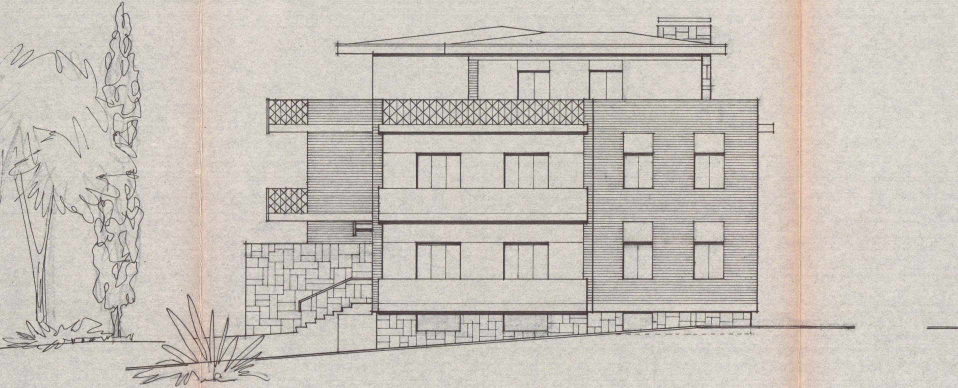

PROSPETTO NORD (RETRO)

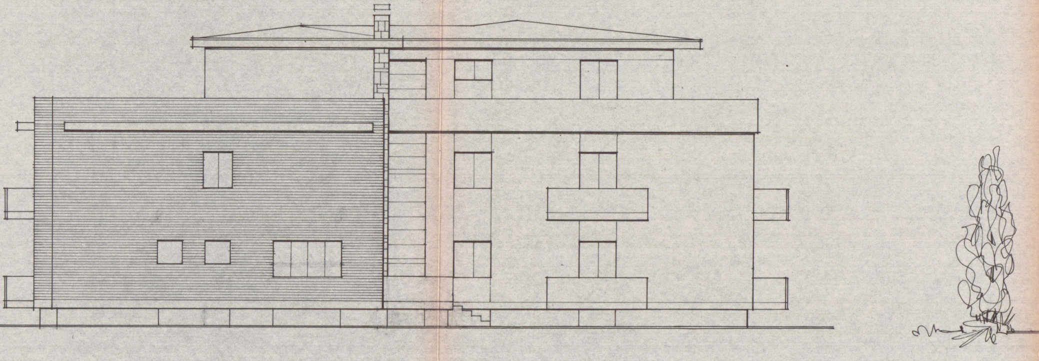

PROSPETTO OVEST

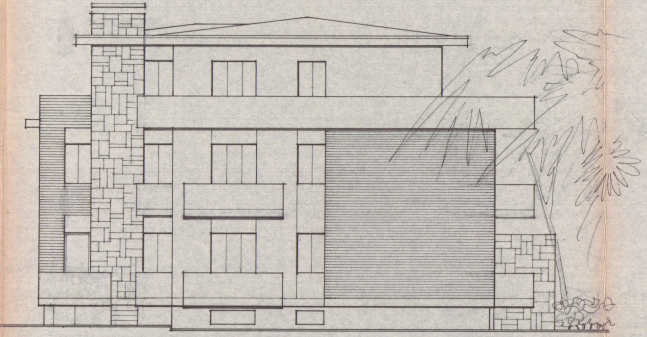

SCANTINATO

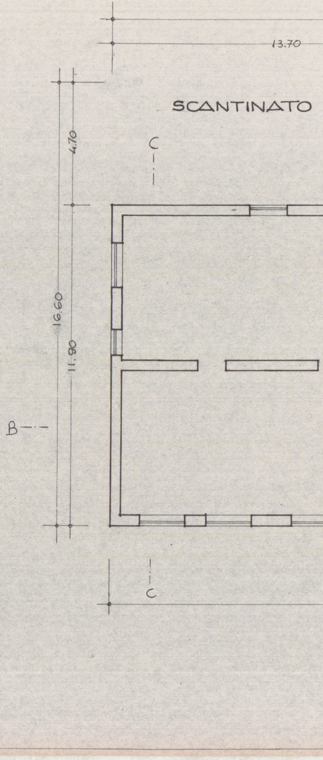
13.70
4.70
16.60
11.90
C
B
C

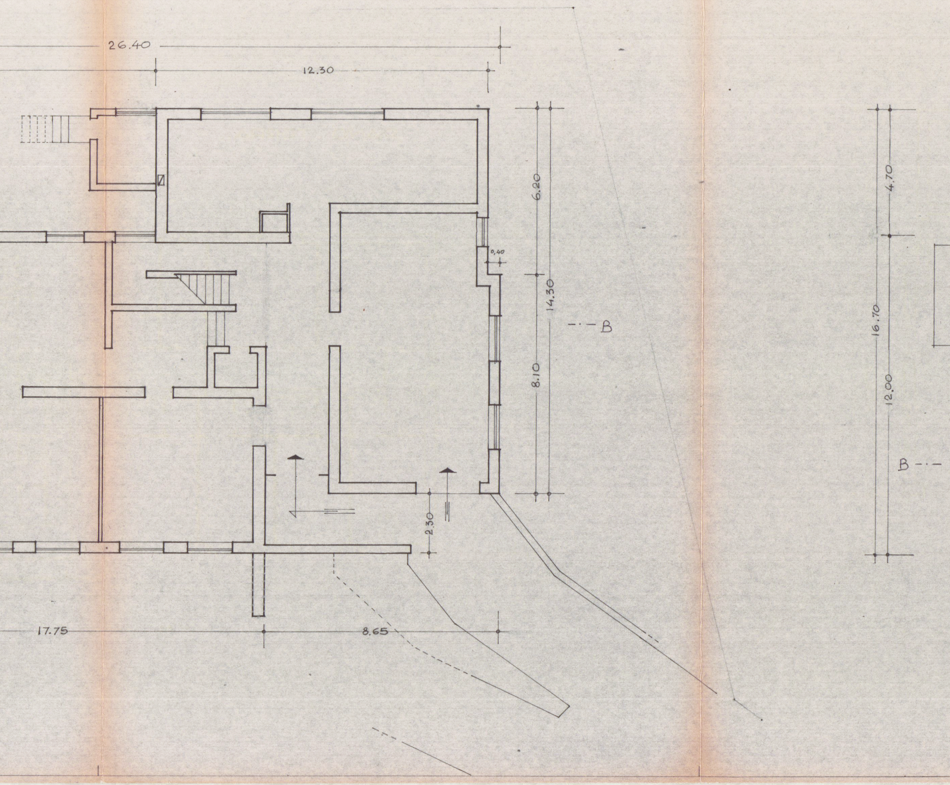
26.40
12.30
6.20
14.30
0,40
8.10
B
2.30
17.75
8.65
4.70
16.70
12.00
B

PIANO TERRA

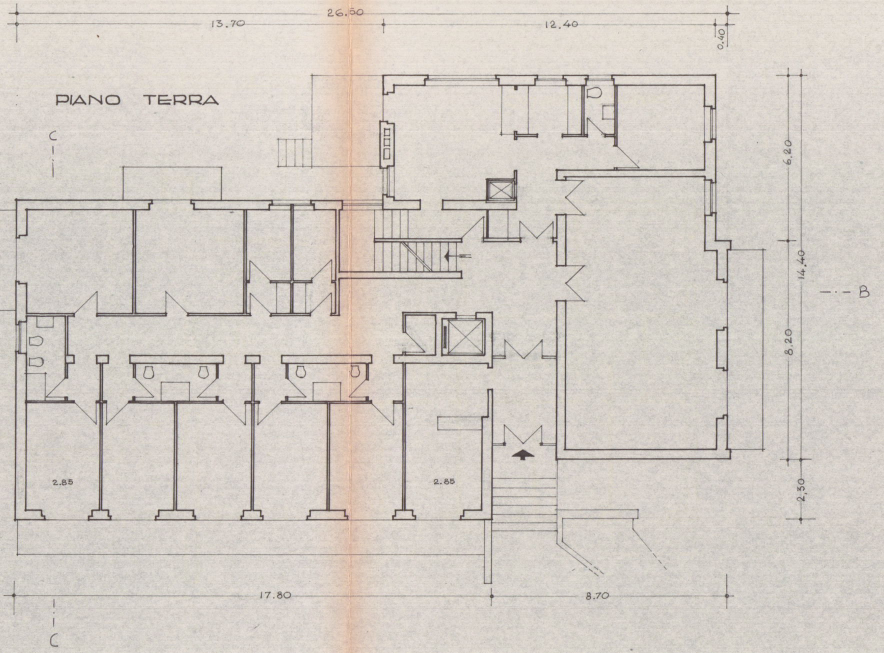
26.50
13.70
12.40
0.40
C
6.20
14.40
B
8.20
2.85
2.85
2.30
17.80
8.70
C

PRIMO PIANO

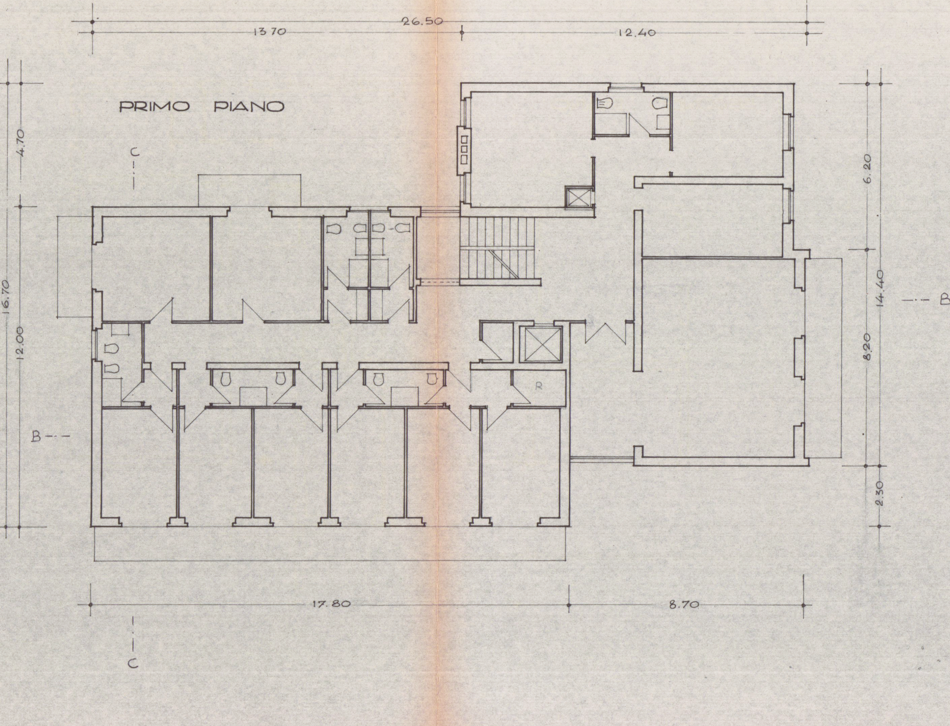
26.50
13 70
12.40
4.70
16.70
12.00
6.20
14.40
8.20
2.30
17.80
8.70
C
C
B
B
R

SECONDO PIANO
(attico)

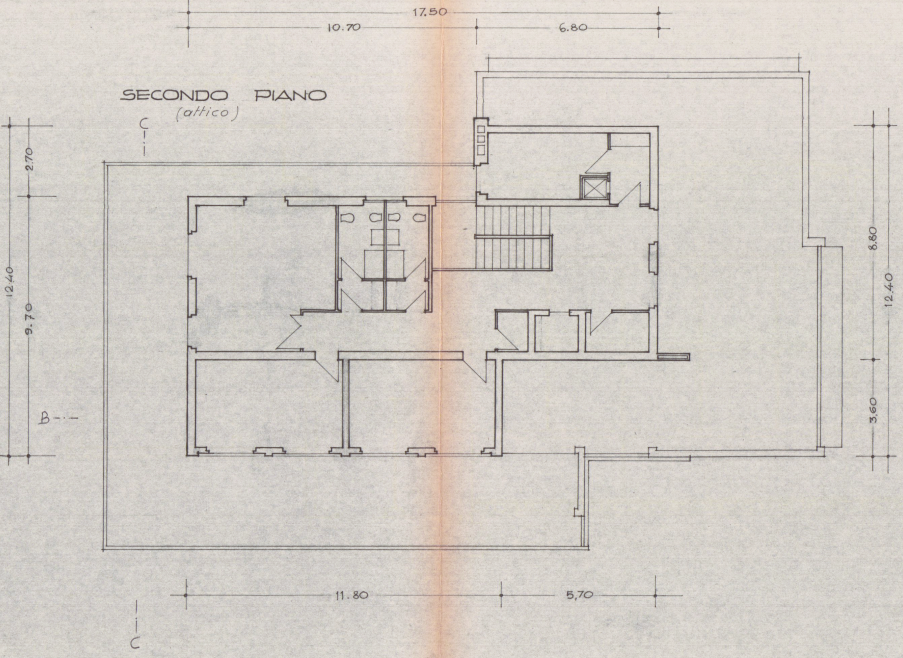
17.50
10.70
6.80
C
2.70
12.40
9.70
B
8.80
12.40
3.60
11.80
5,70
C

SEZIONE B - B

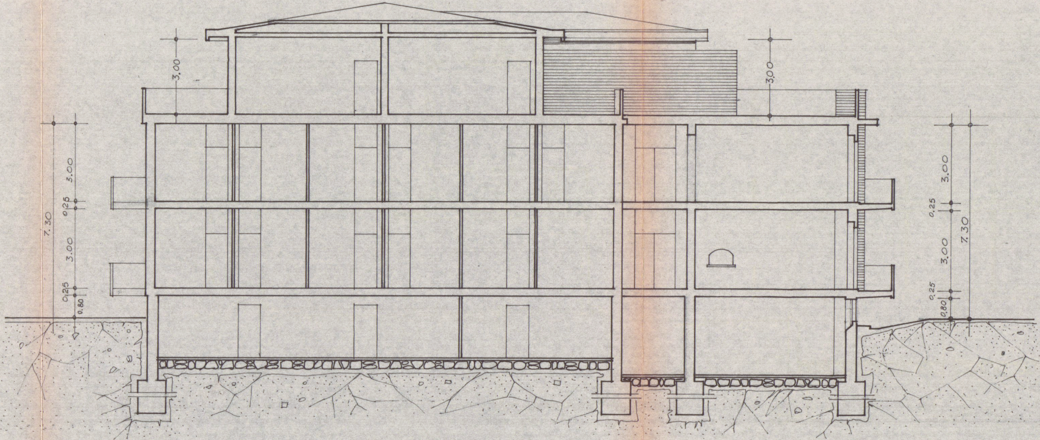
- · - B
3,00
3,00
7,30
3,00
0,25
3,00
0,25
0,80
3,00
0,25
3,00
7,30
0,25
0,80

SEZIONE C - C

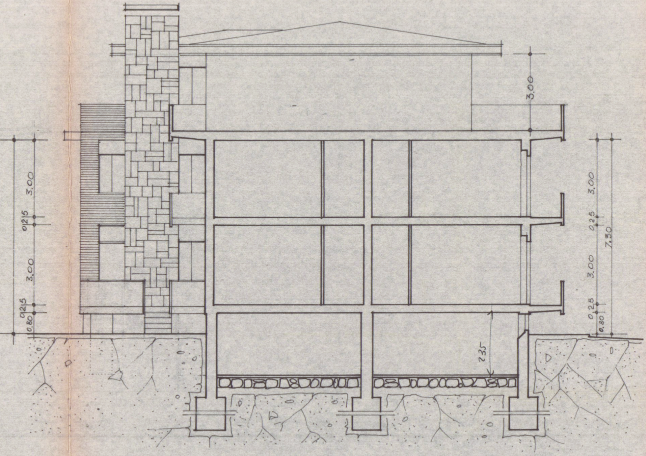
3.00
0,25
3.00
0,25
0.80
3.00
0,25
3.00
0,25
0.80
7.30
2.35

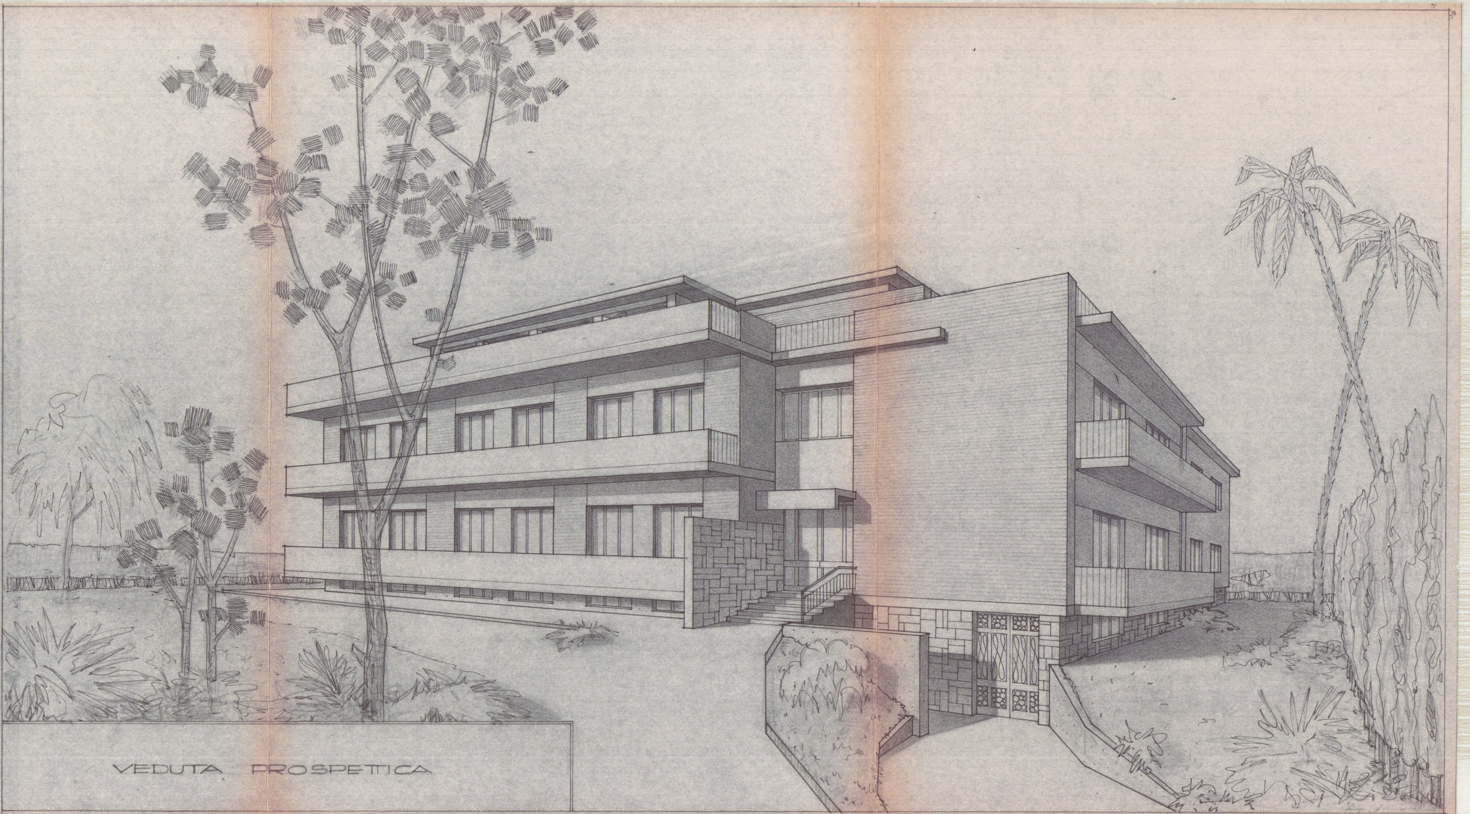

VEDUTA PROSPETTICA