



INTERVENTO TIPO **F** AI FABBRICATI
DEL GRUPPO DI MELARA NEL COMU-
NE DI CARRARA.

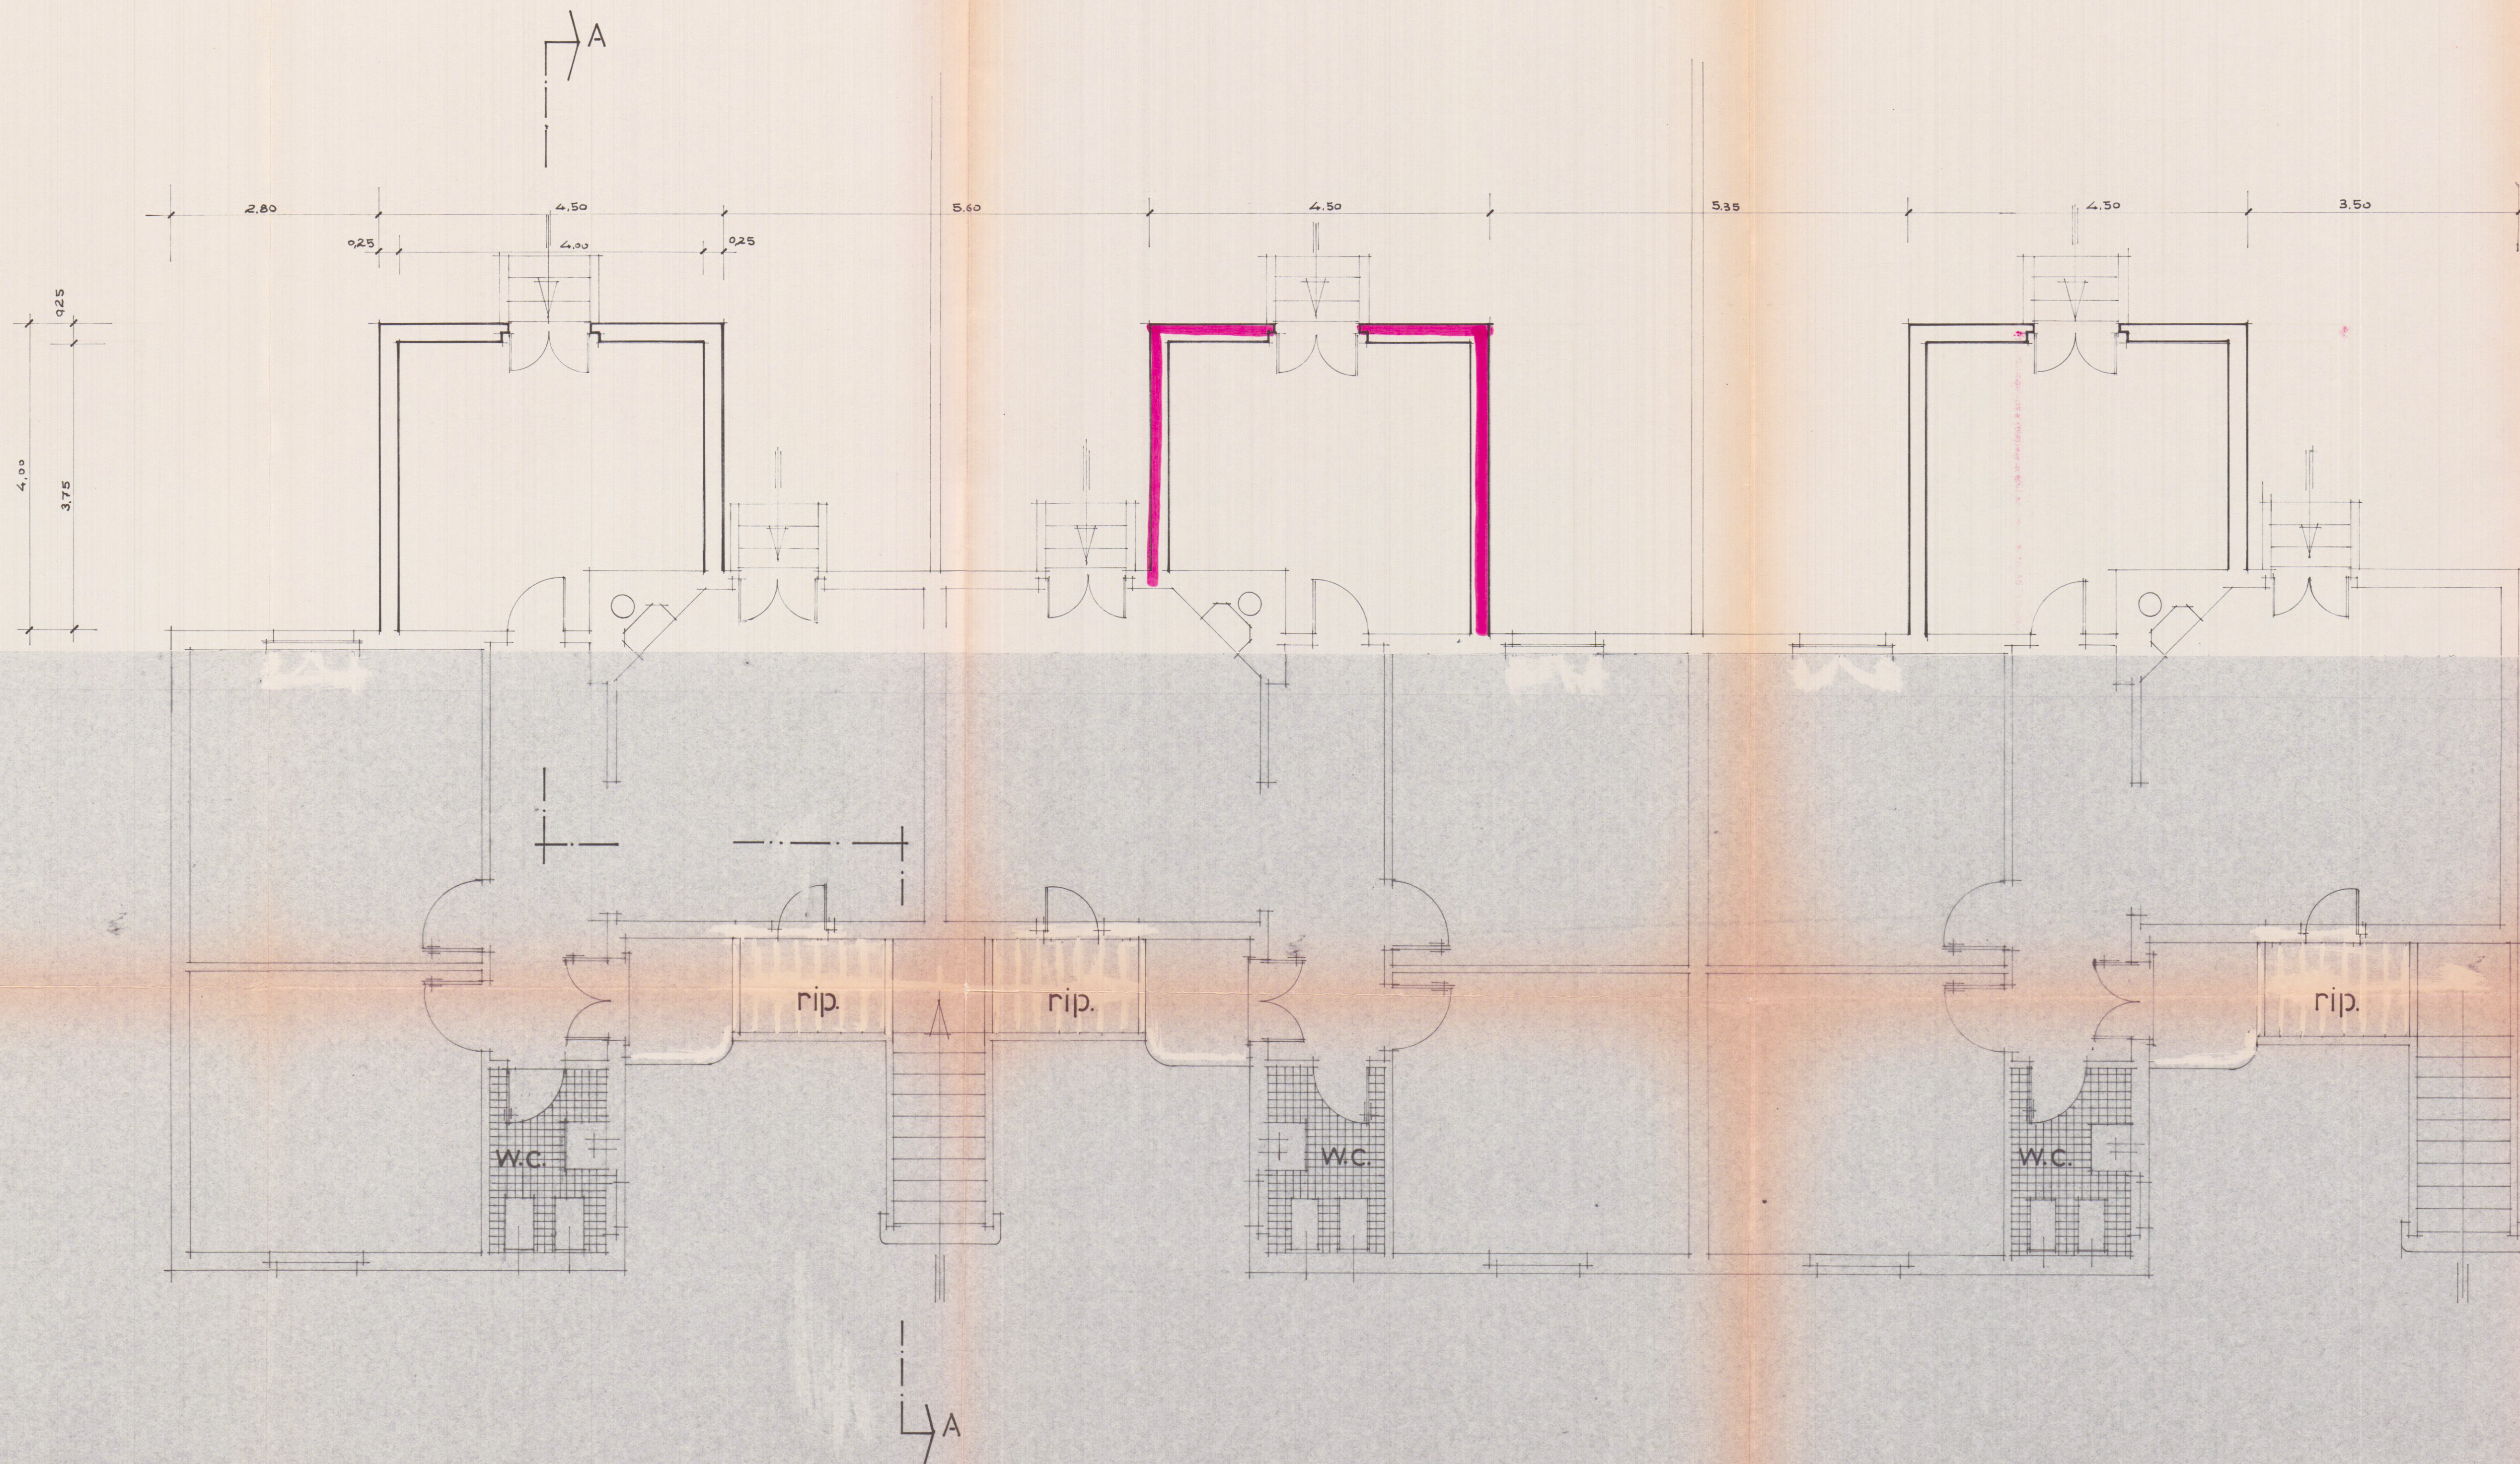

INTERVENTO

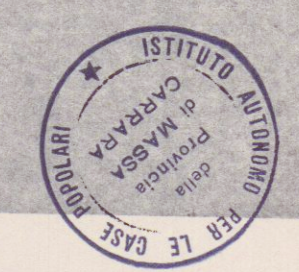


IL DIRETTORE IGO
(Dott. Clelio Dino Seloni)

APPROVATO
25 OTT 1977
IL TECNICO
Furiani

IL PRESIDENTE
(Ing. Enrico Altinossi)

PIANTA PIANO RIALZATO

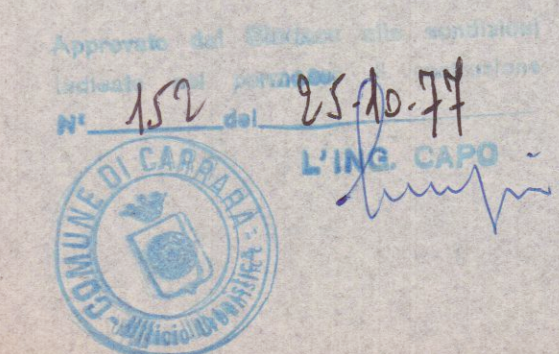

Approvato dal Comitato Provinciale
N° 152 del 25-10-77
L'ING. CAPO



ORD.

RAPP. 1:50