



PIANTA PIANO TERRA

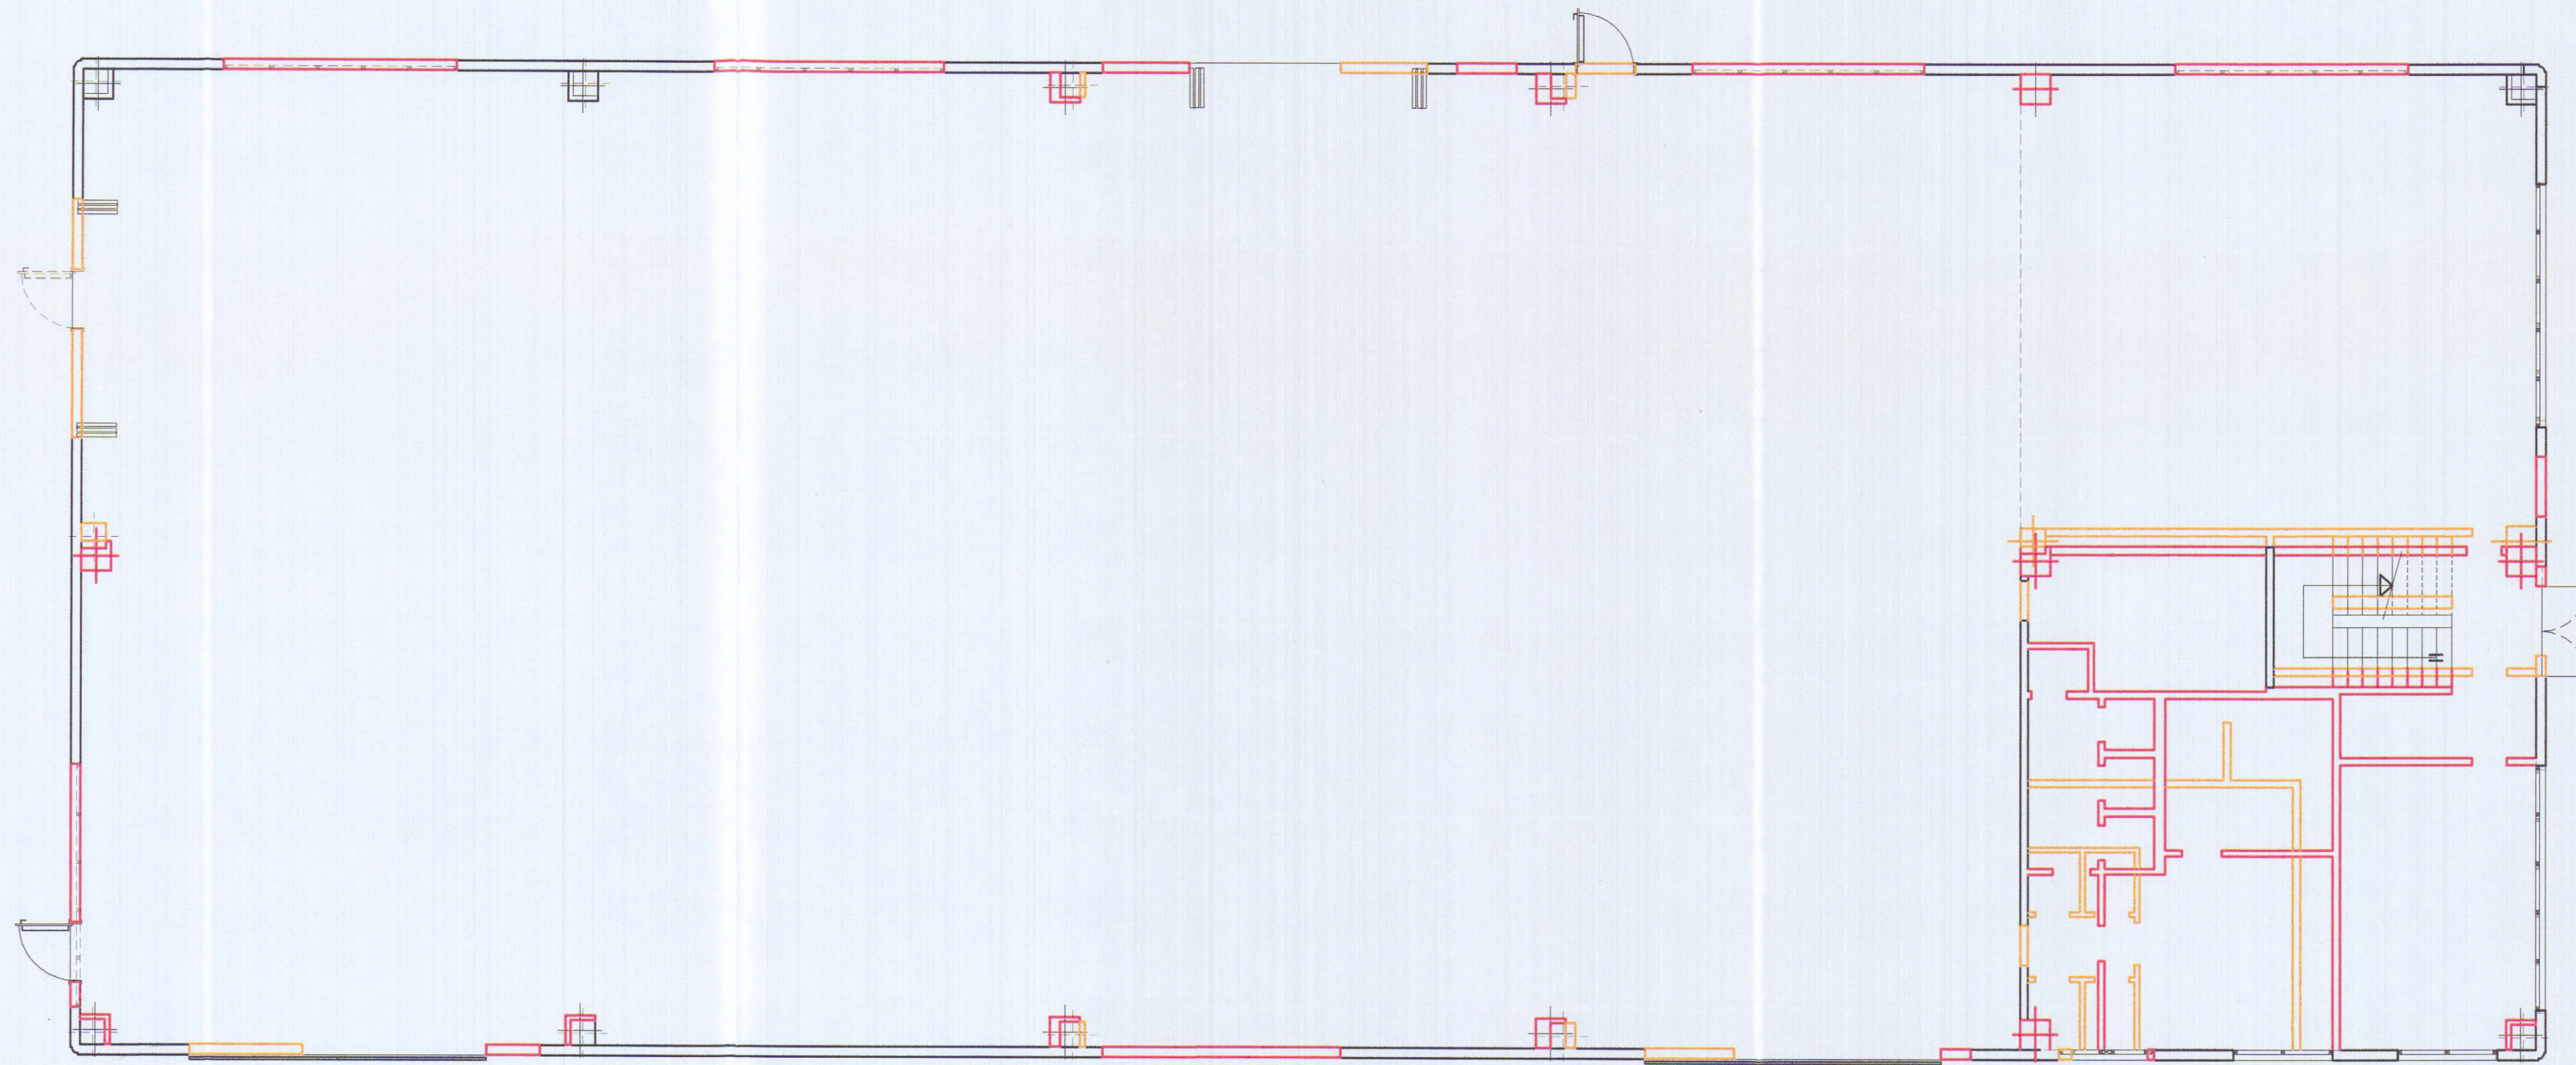

☐ NUOVA COSTRUZIONE

DEMOLIZIONE

PIANTA PIANO PRIMO

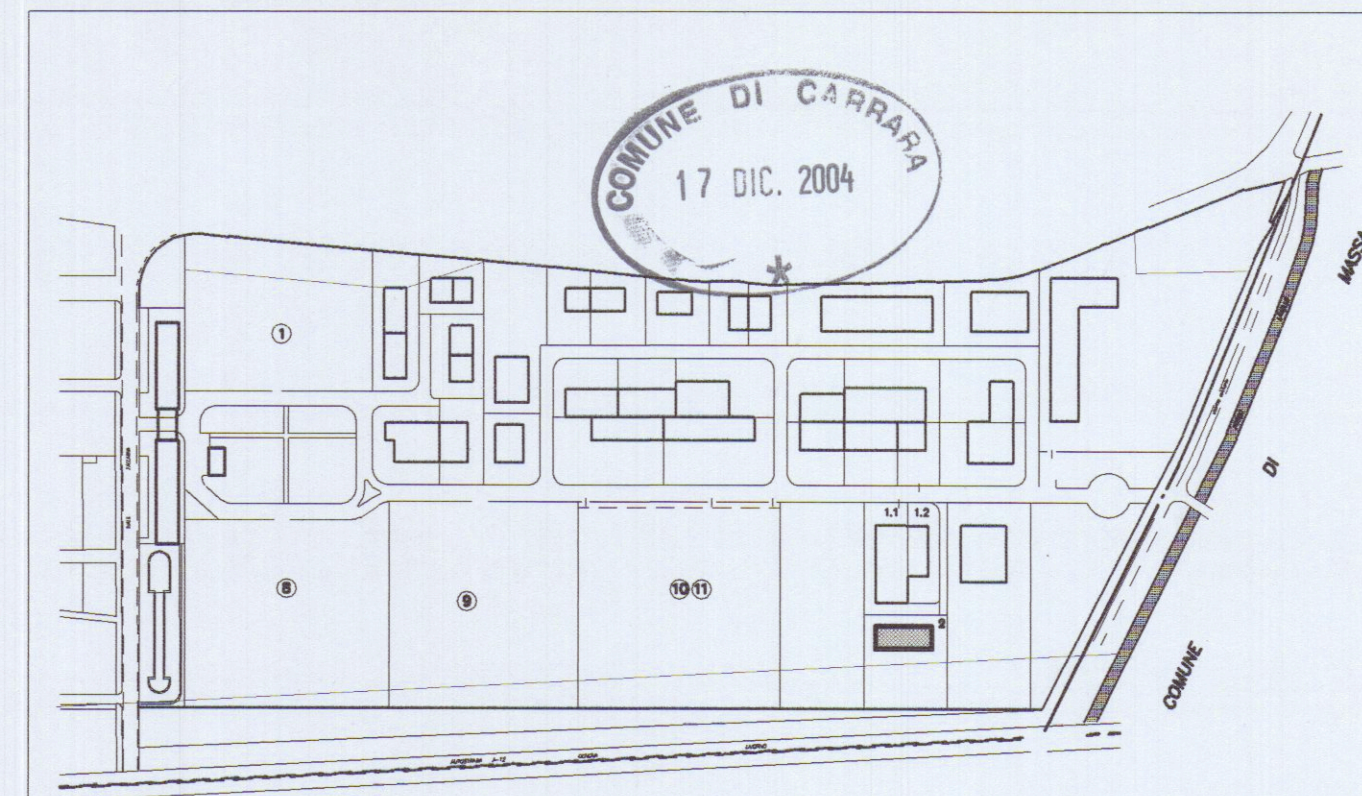

Planimetria di riferimento

PROGETTAZIONE:

Studio FRUZZETTI

COMMITTENTE:

Consorzio 2012

Dic.	04	VARIANTE	COPPELLU	FRUZZETTI		
April	'02	PRIMA USCITA	GIANGARE*	FRUZZETTI		
REV.	DATA	DESCRIZIONE	DISEGN.	CONTR.	APPROV.	

PROPRIETA':

Consorzio 2012

06_Piante

OGGETTO:

OGGETTO: **VARIANTE** Art. 39 L. 52/99
Progetto di capannone industriale
Lotto 2

SCALA	TAVOLA
-------	--------

1:100

6

TITOLO:

RAFFRONTO
PIANTA PIANO TERRA E PRIMO