
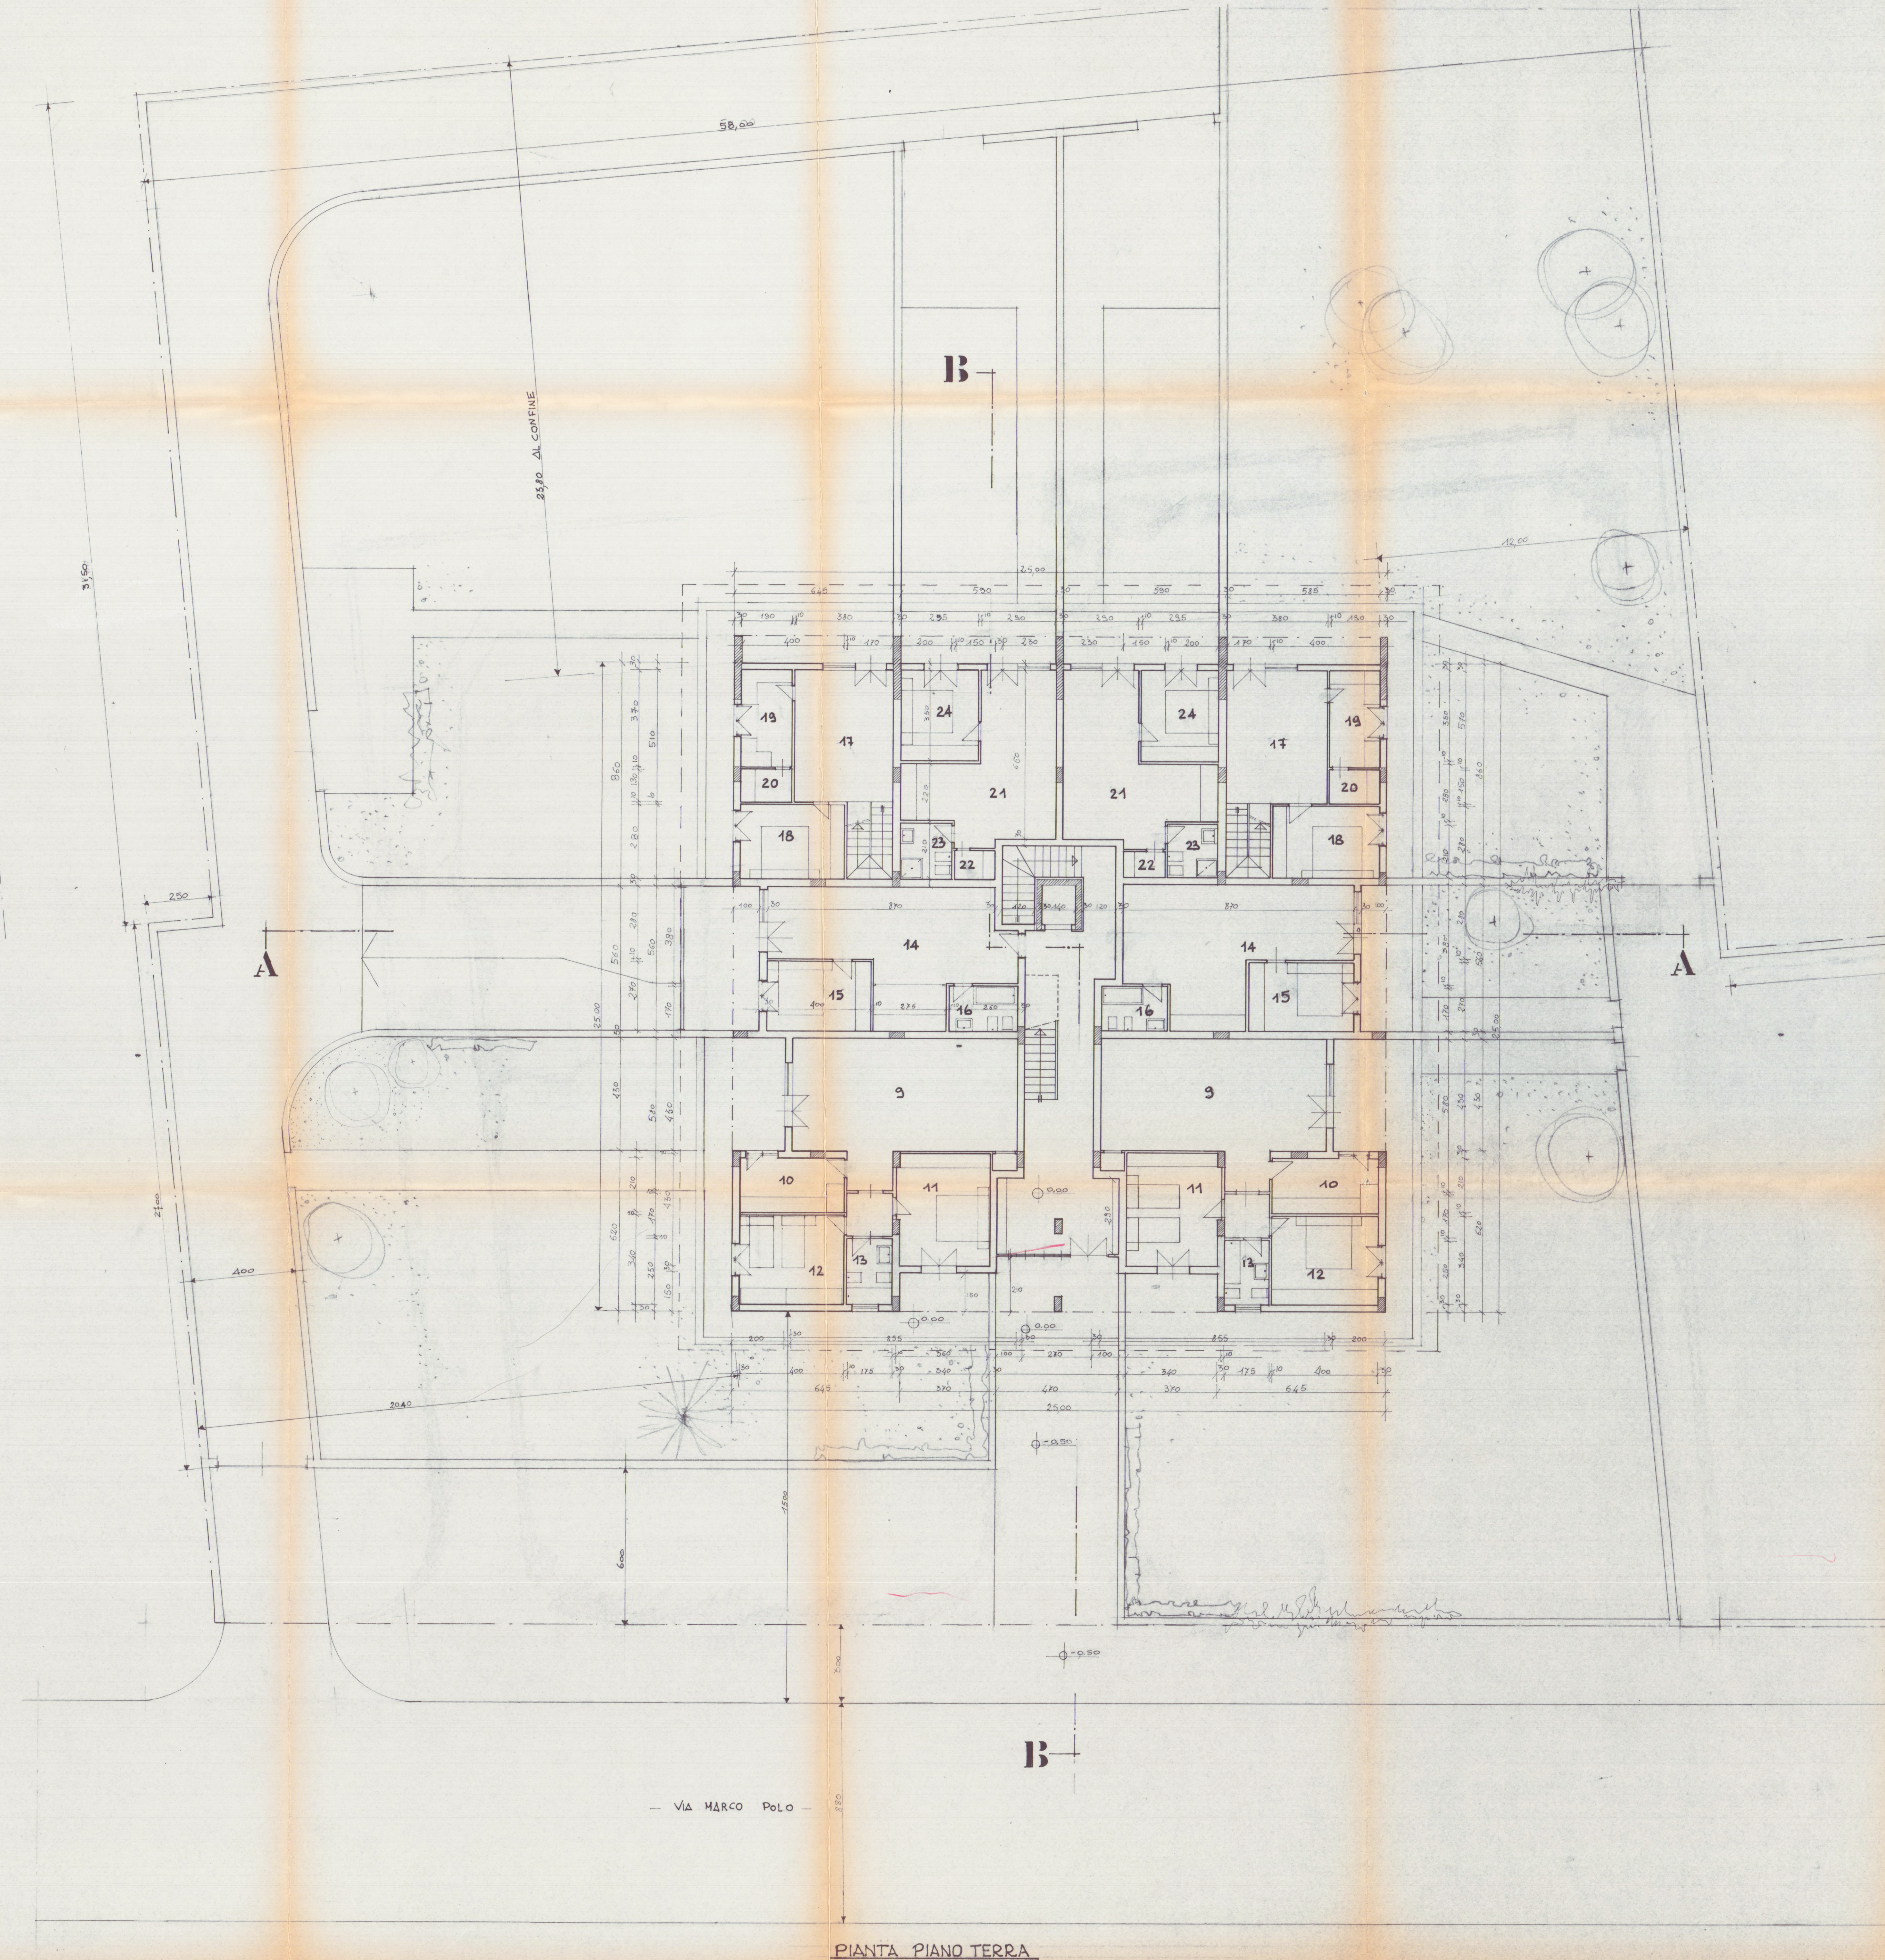


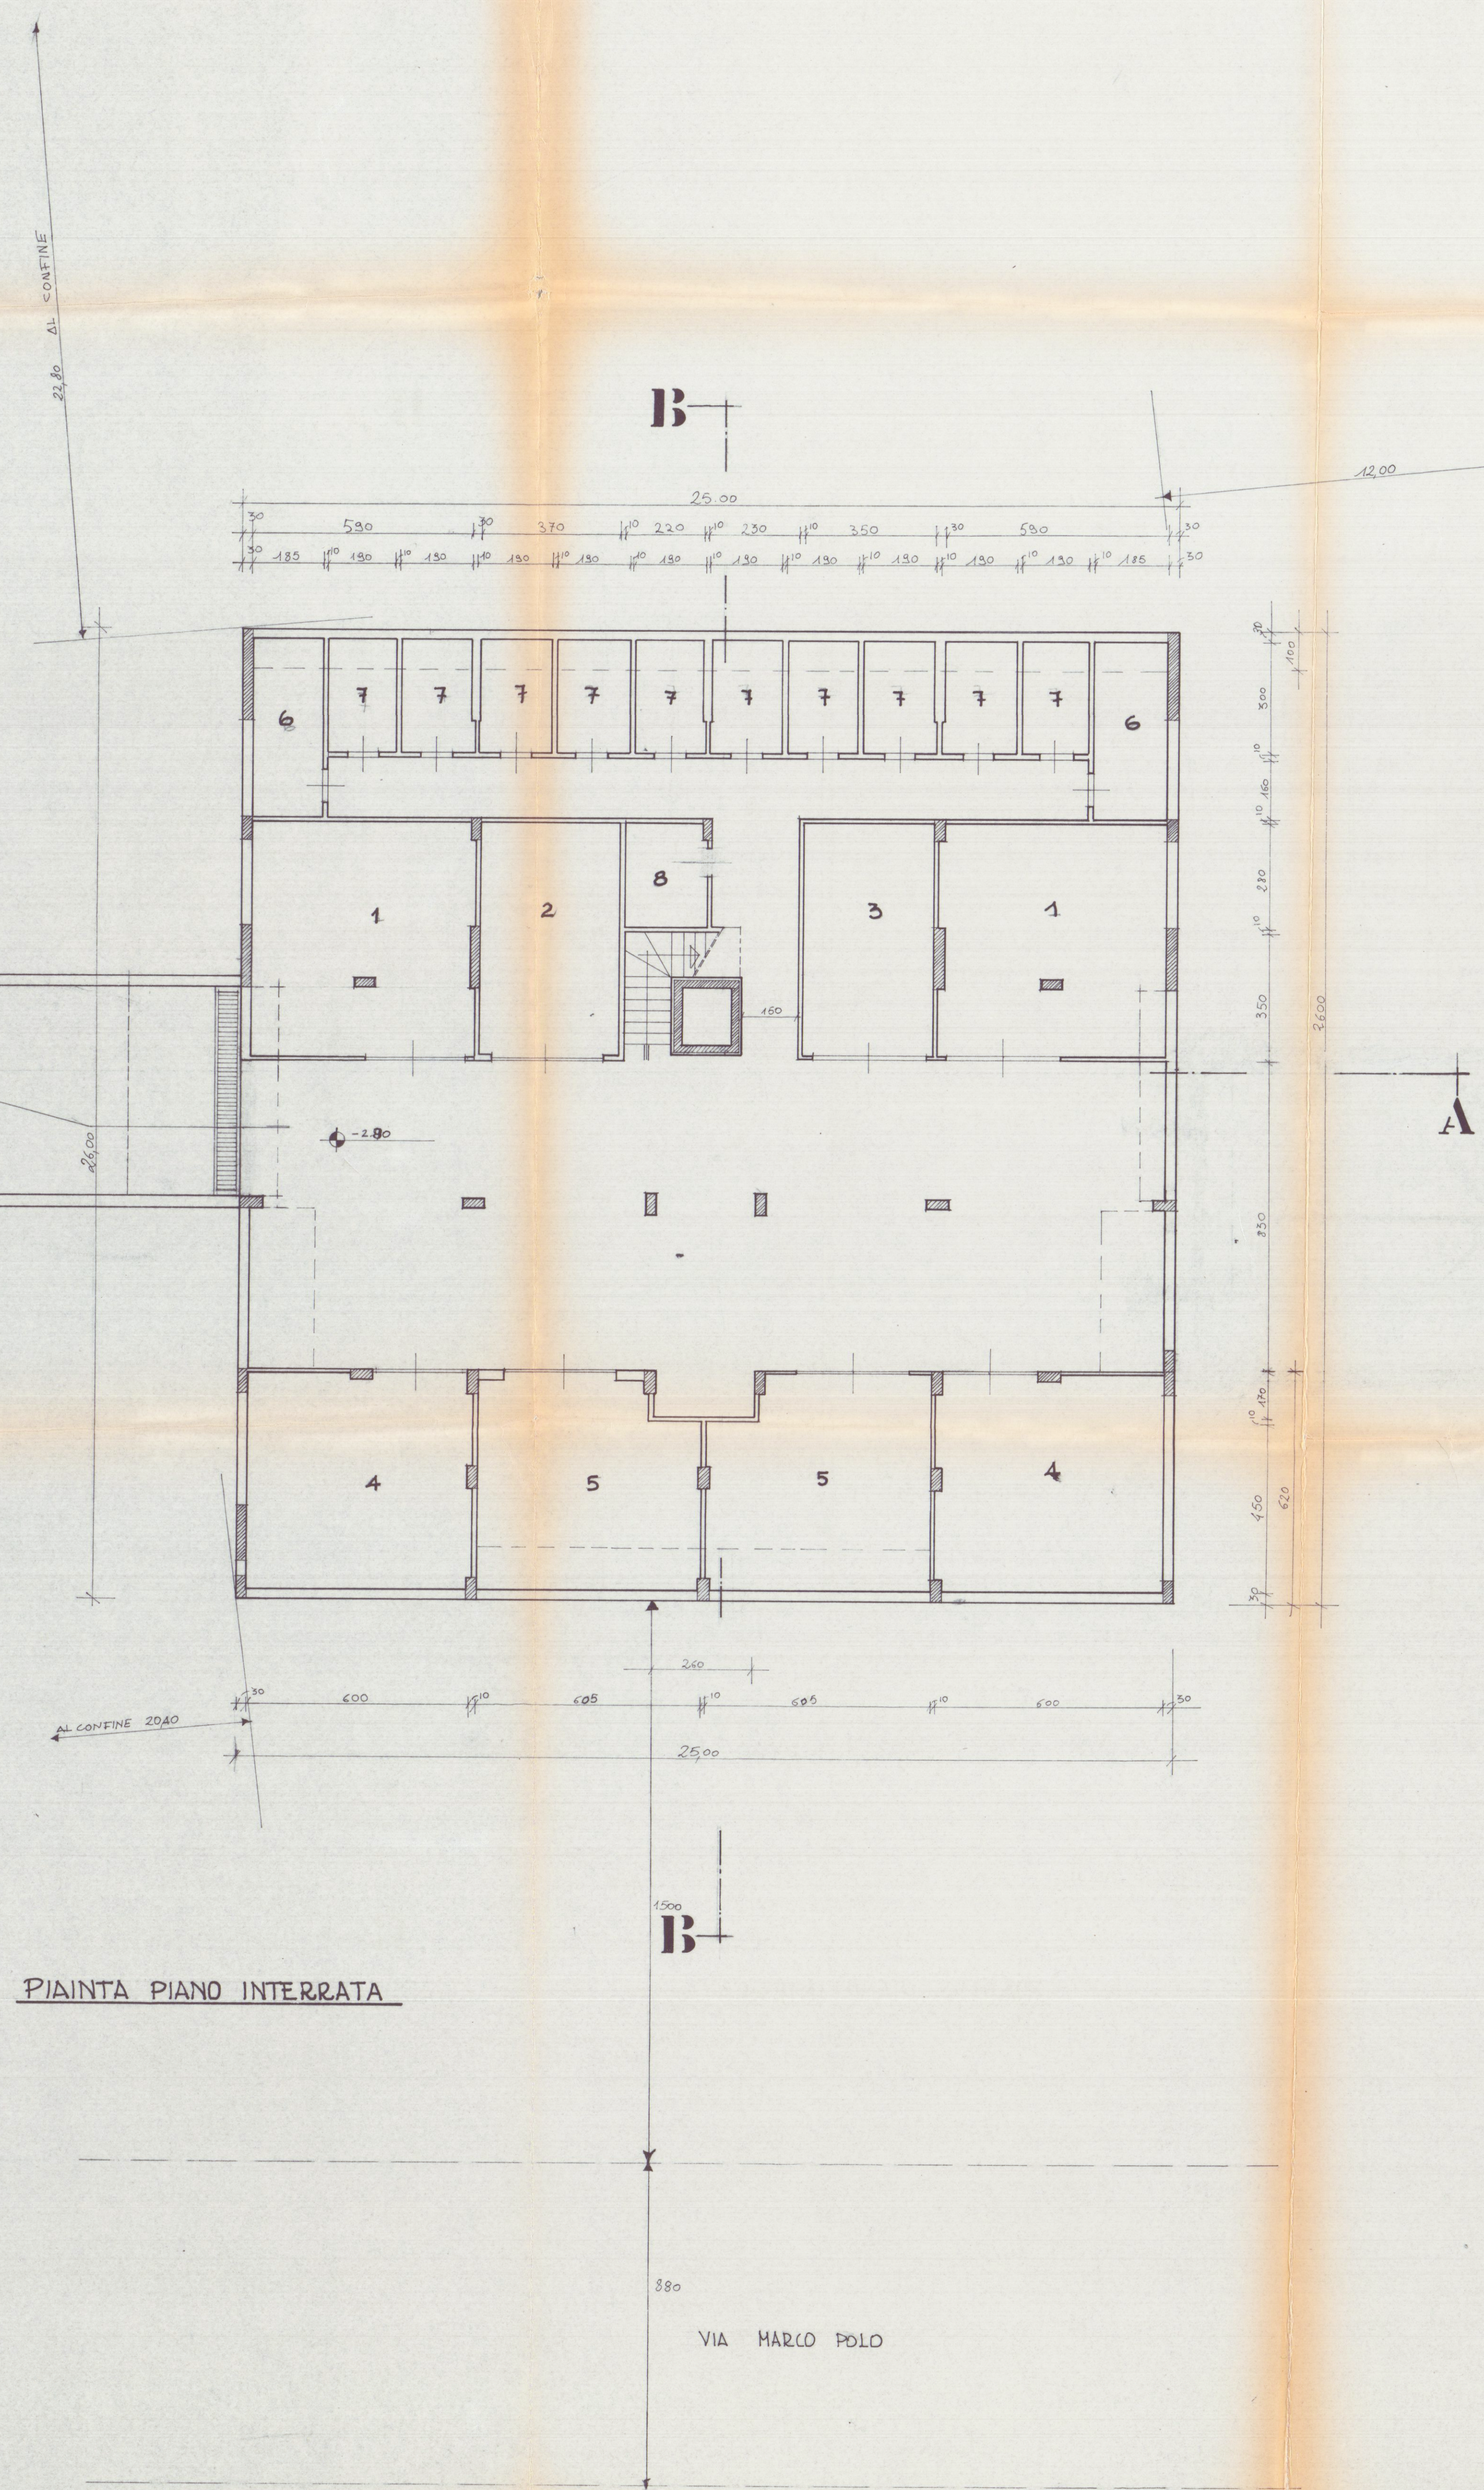

LAVORO: PROGETTO DI UN EDIFICIO PER CIVILE ABITAZIONE DA COSTRUIRE IN MARINA DI CARRARA VIA MARCO POLO, SUL TERRENO DI PROPRIETA' DELLA S.A. TELLONIA CECI GIOVANNI SCHIFFI E DEL MARCHESE FLAVIO MUSCARELLI, DISTINTO ALLA FOCE DEL L. N. 12-3-5-541/304.104 DEL CANTONE TIR. DEL C. N. DI CARRARA - VARIANTE. IN ADESIONE AL TABELLARE DELLE C. E. ED ALLE PRECISAZIONI DELLA SUPPLEMENTAZIONE DI P. C. N.		F. S. S. S.	
PROGETTISTA: DOTT. ING. VINCENZO BOLO		2	
Scala: 1:100	Plan: 1:100	Viola	Disegnato da:
OGGETTO DEL DISEGNO: PIANTE PIANO INTERRATO e PIANO TERRA			
2. SOLUZIONE			
APPROVATO			
CONTRATTO IL TERZO			
COMUNE DI CARRARA Ufficio Urbanistica Esaminato con esito favorevole dalla Commissione Edilizia Comunale nella seduta n. 12 del 24-3-90 IL SINDACO			
Approvato dal Sindaco alle condizioni indicate nella Concessione Edilizia N. 104 del 7 DIC. 1989 IL SINDACO			
COMMISSIONE INTERCOMUNALE BENI AMBIENTALI N. 2 Sezione n. 10 del 29-4-90 Pareere favorevole a condizione Il Presidente			